




V015

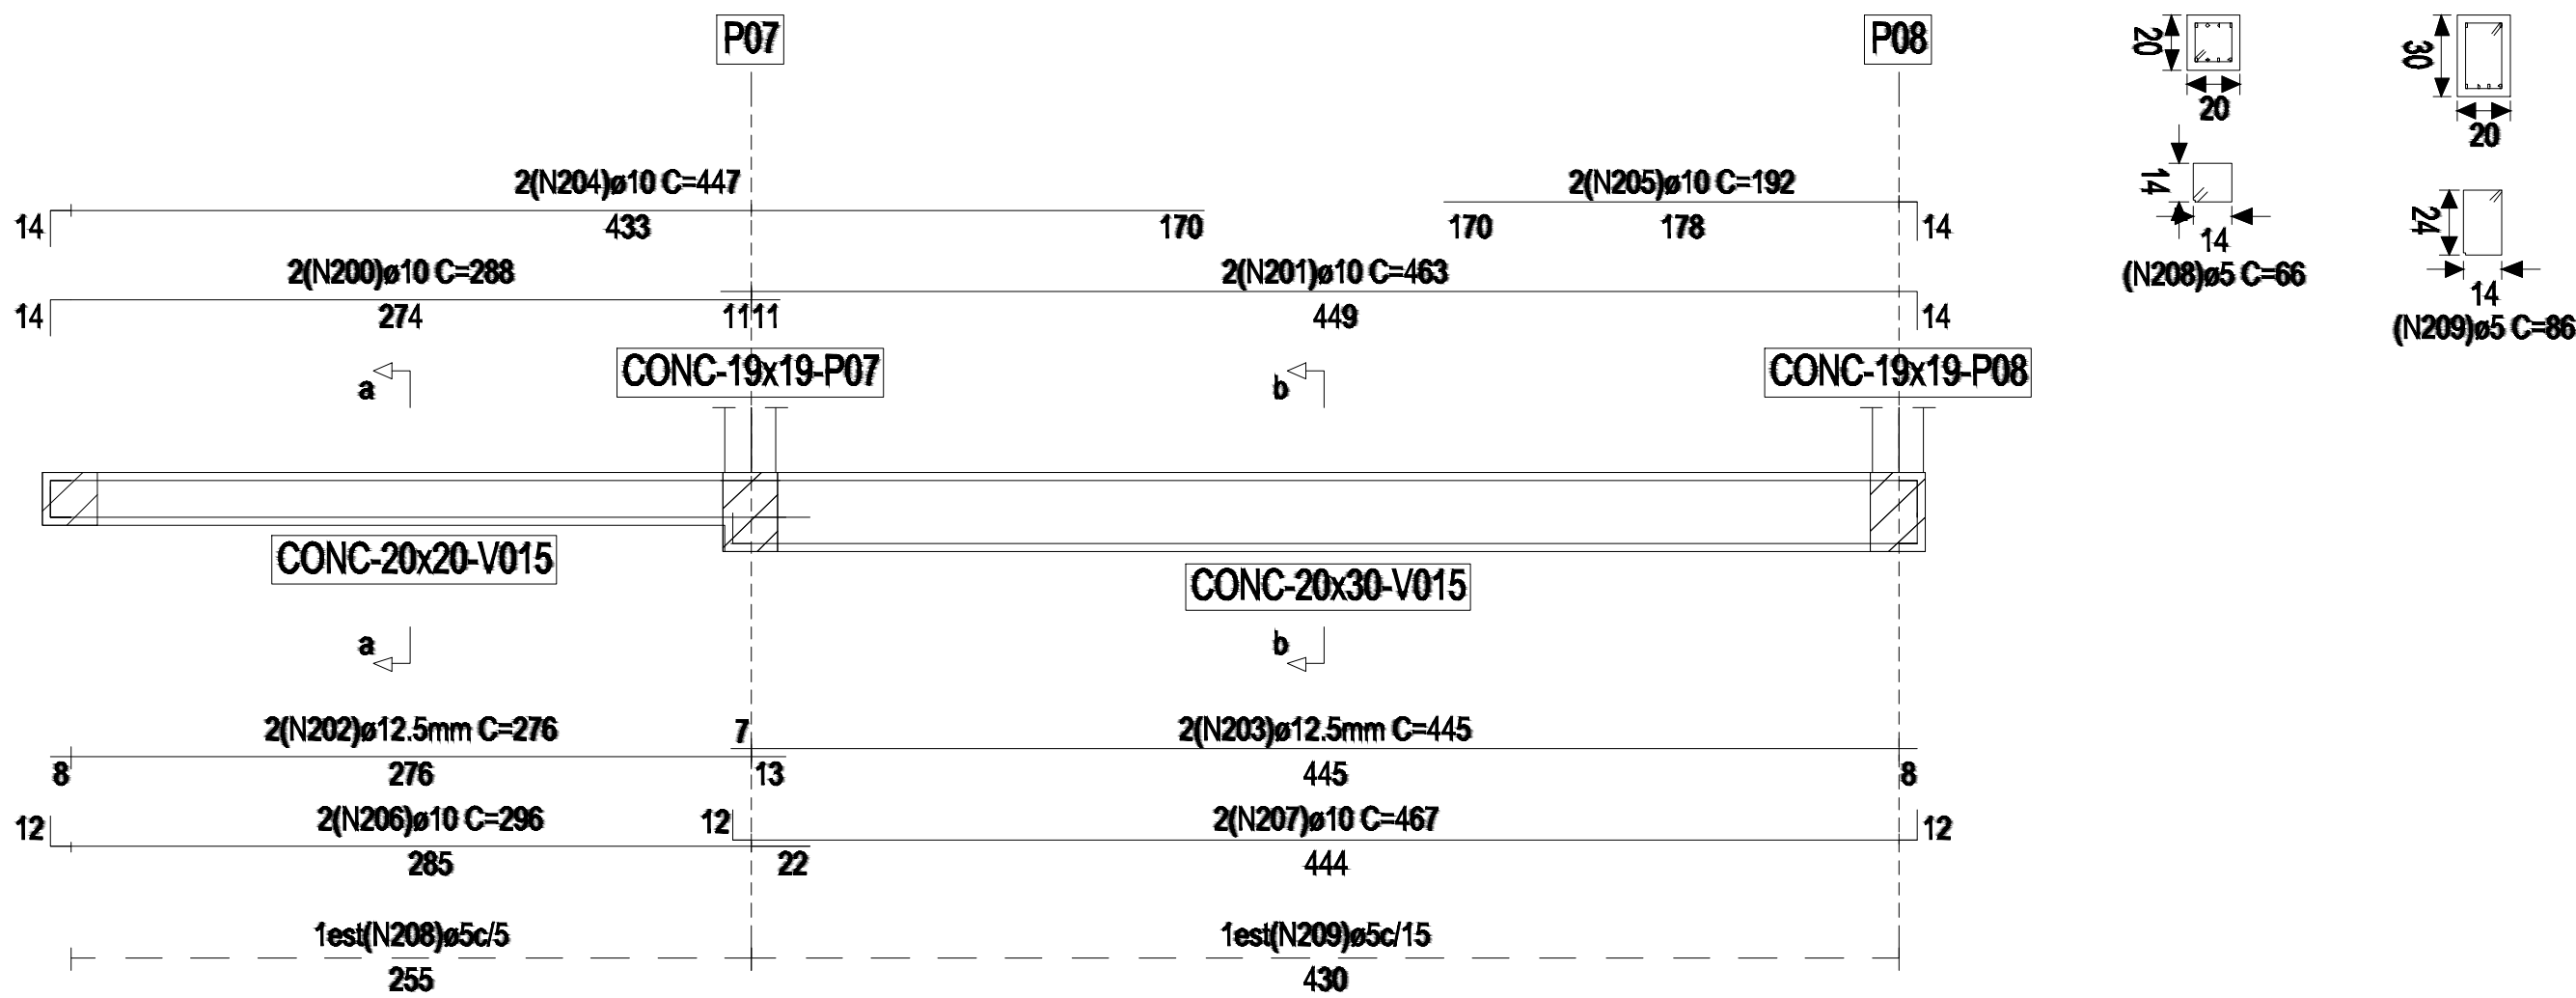

V016

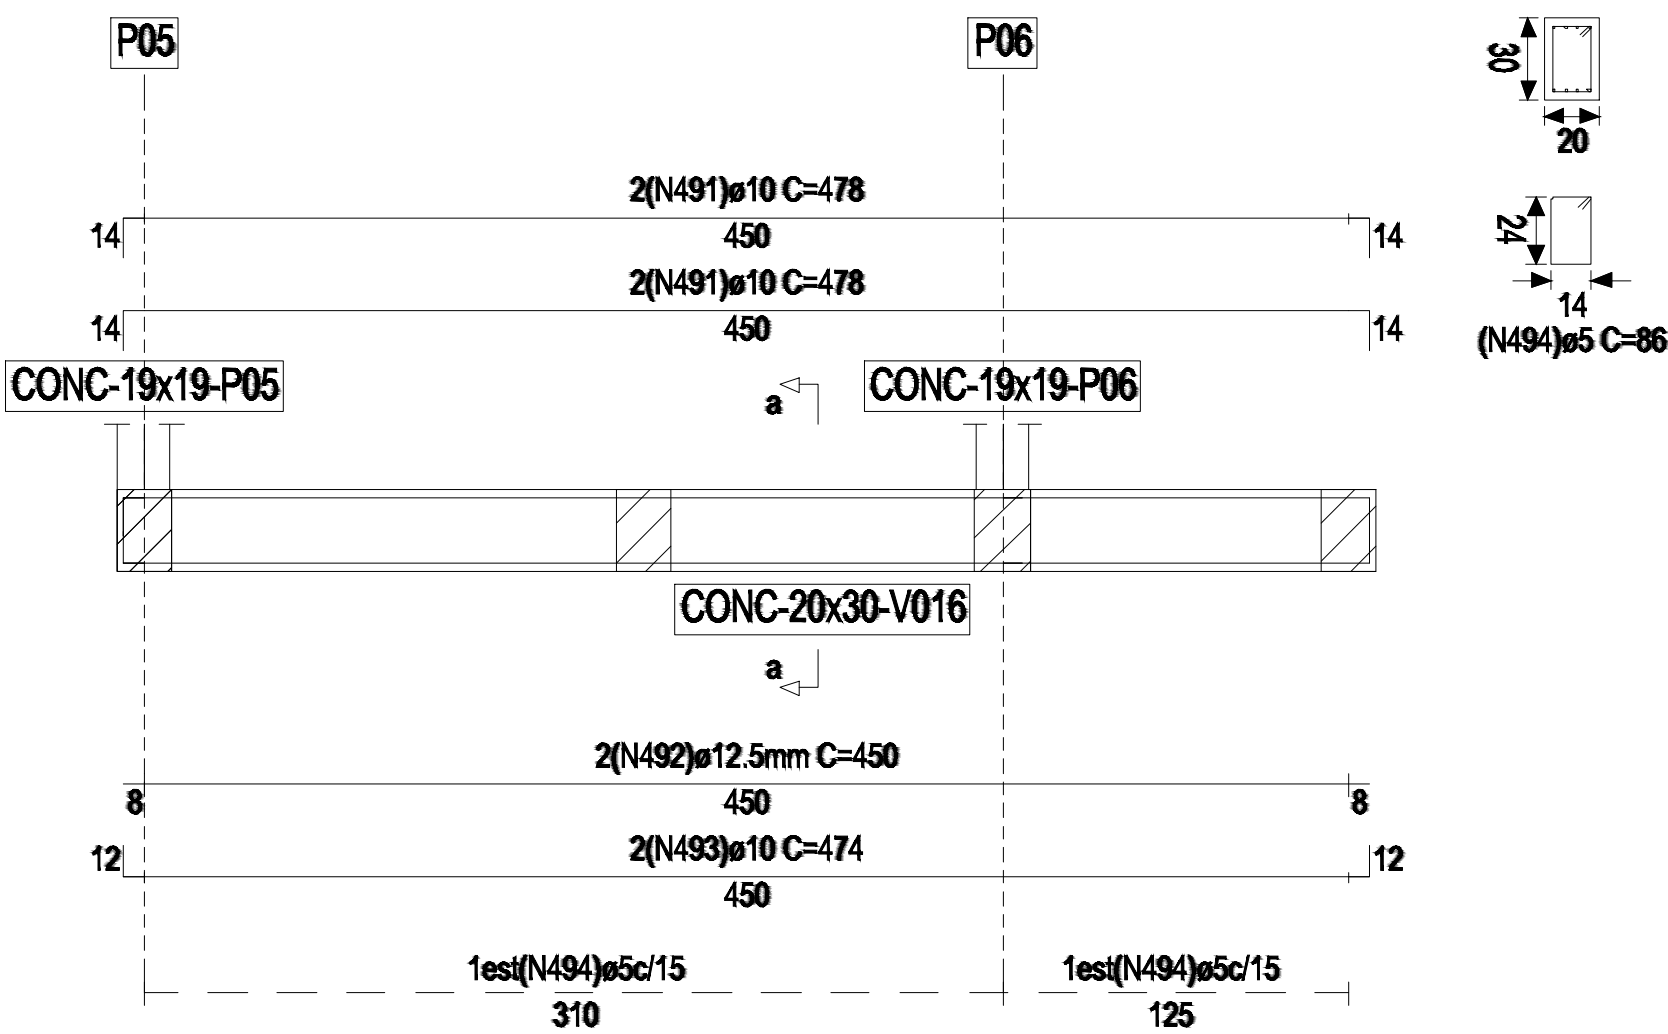

V017

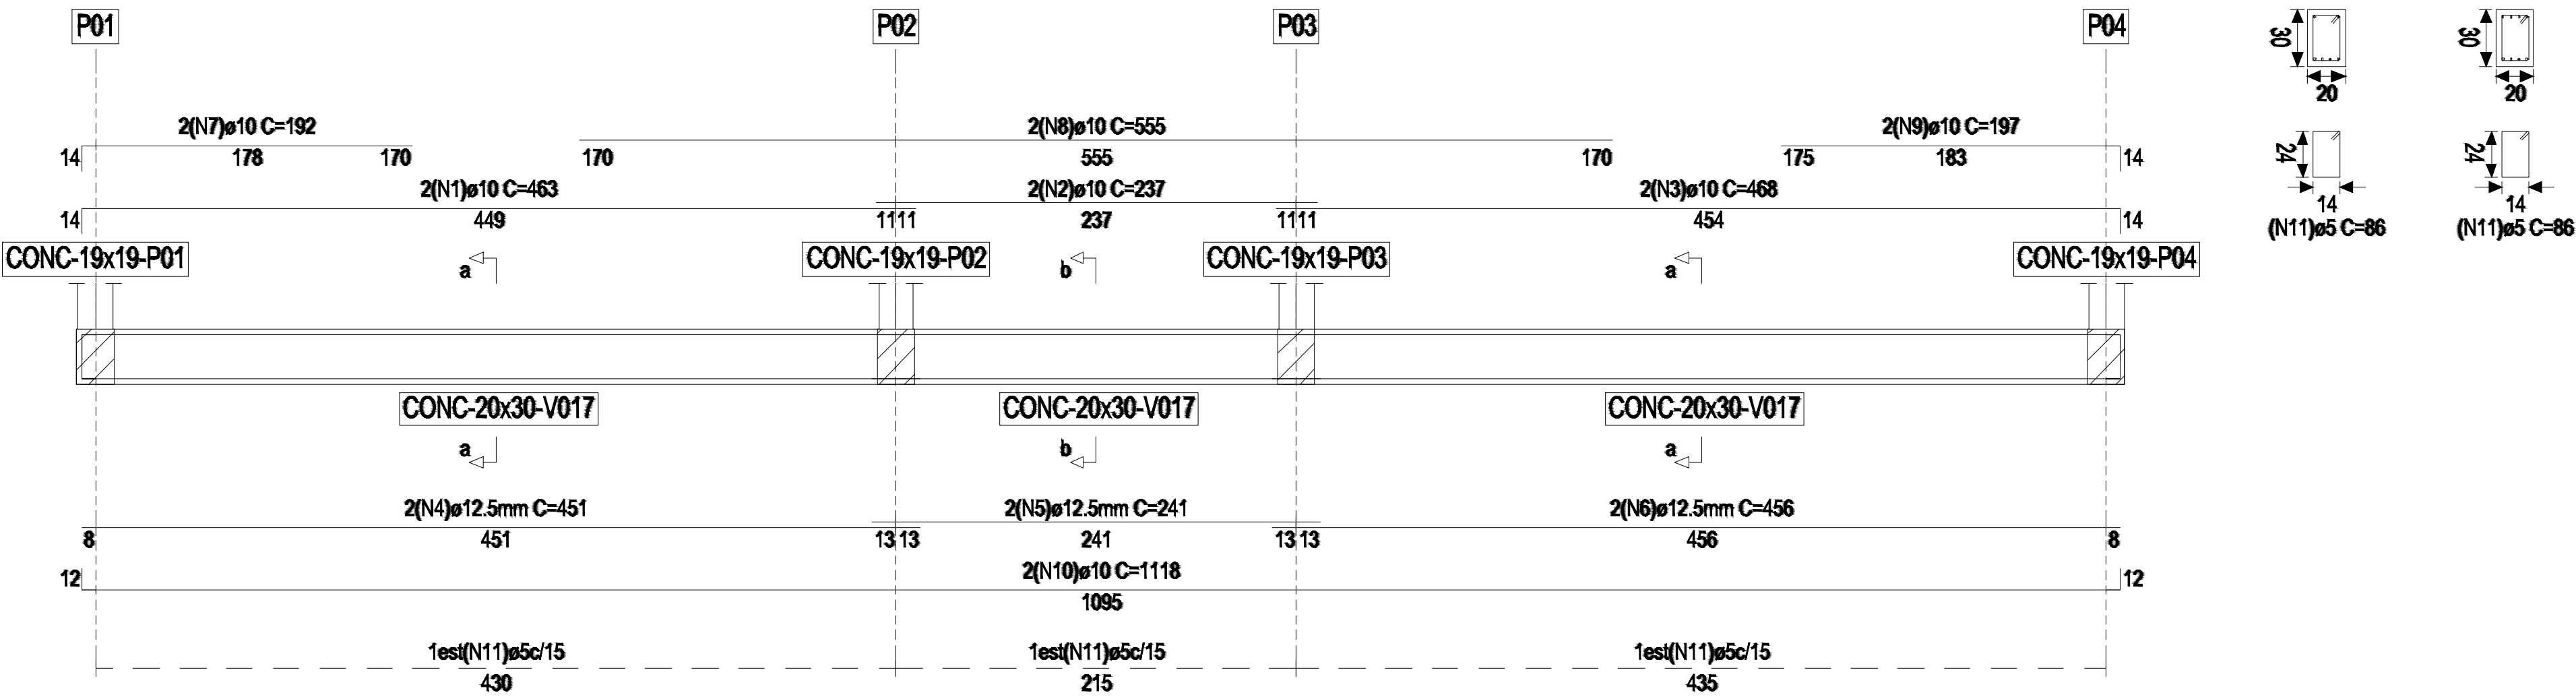



PREFEITURA DE CASTANHAL
AGORA É A VEZ DO POVO

ESTRUTURAL

Projeto:	CONSTRUE Í O DO CENTRO DE PARTO NORMAL PERI - HOSPITALAR C/ 5 PPP'S		Prancha:	8/21	
Local:	Rua a ser Aberta, s/n - Bairro Cristo				
Prancha:	Detalhes das Armaduras das Vigas - Plano 0	Escala	Indicada		
Pfeito:	Paulo Sº rgio Rodrigues Titan				
Sec. de Planejamento:	Adalberto de Moraes Filho				
Autor do Projeto:	Alexandre Rogº rio Gaino EngºCivil - CREA 5060435411/D	ART	92221220130734908	Data:	Janeiro/2015
Resp. Técnico:	Laºs Araºjo CAU A62240-0	ÁREA CONSTRUÍDA	293.04 m²	Moldura:	A1 - 841 x 594 mm