
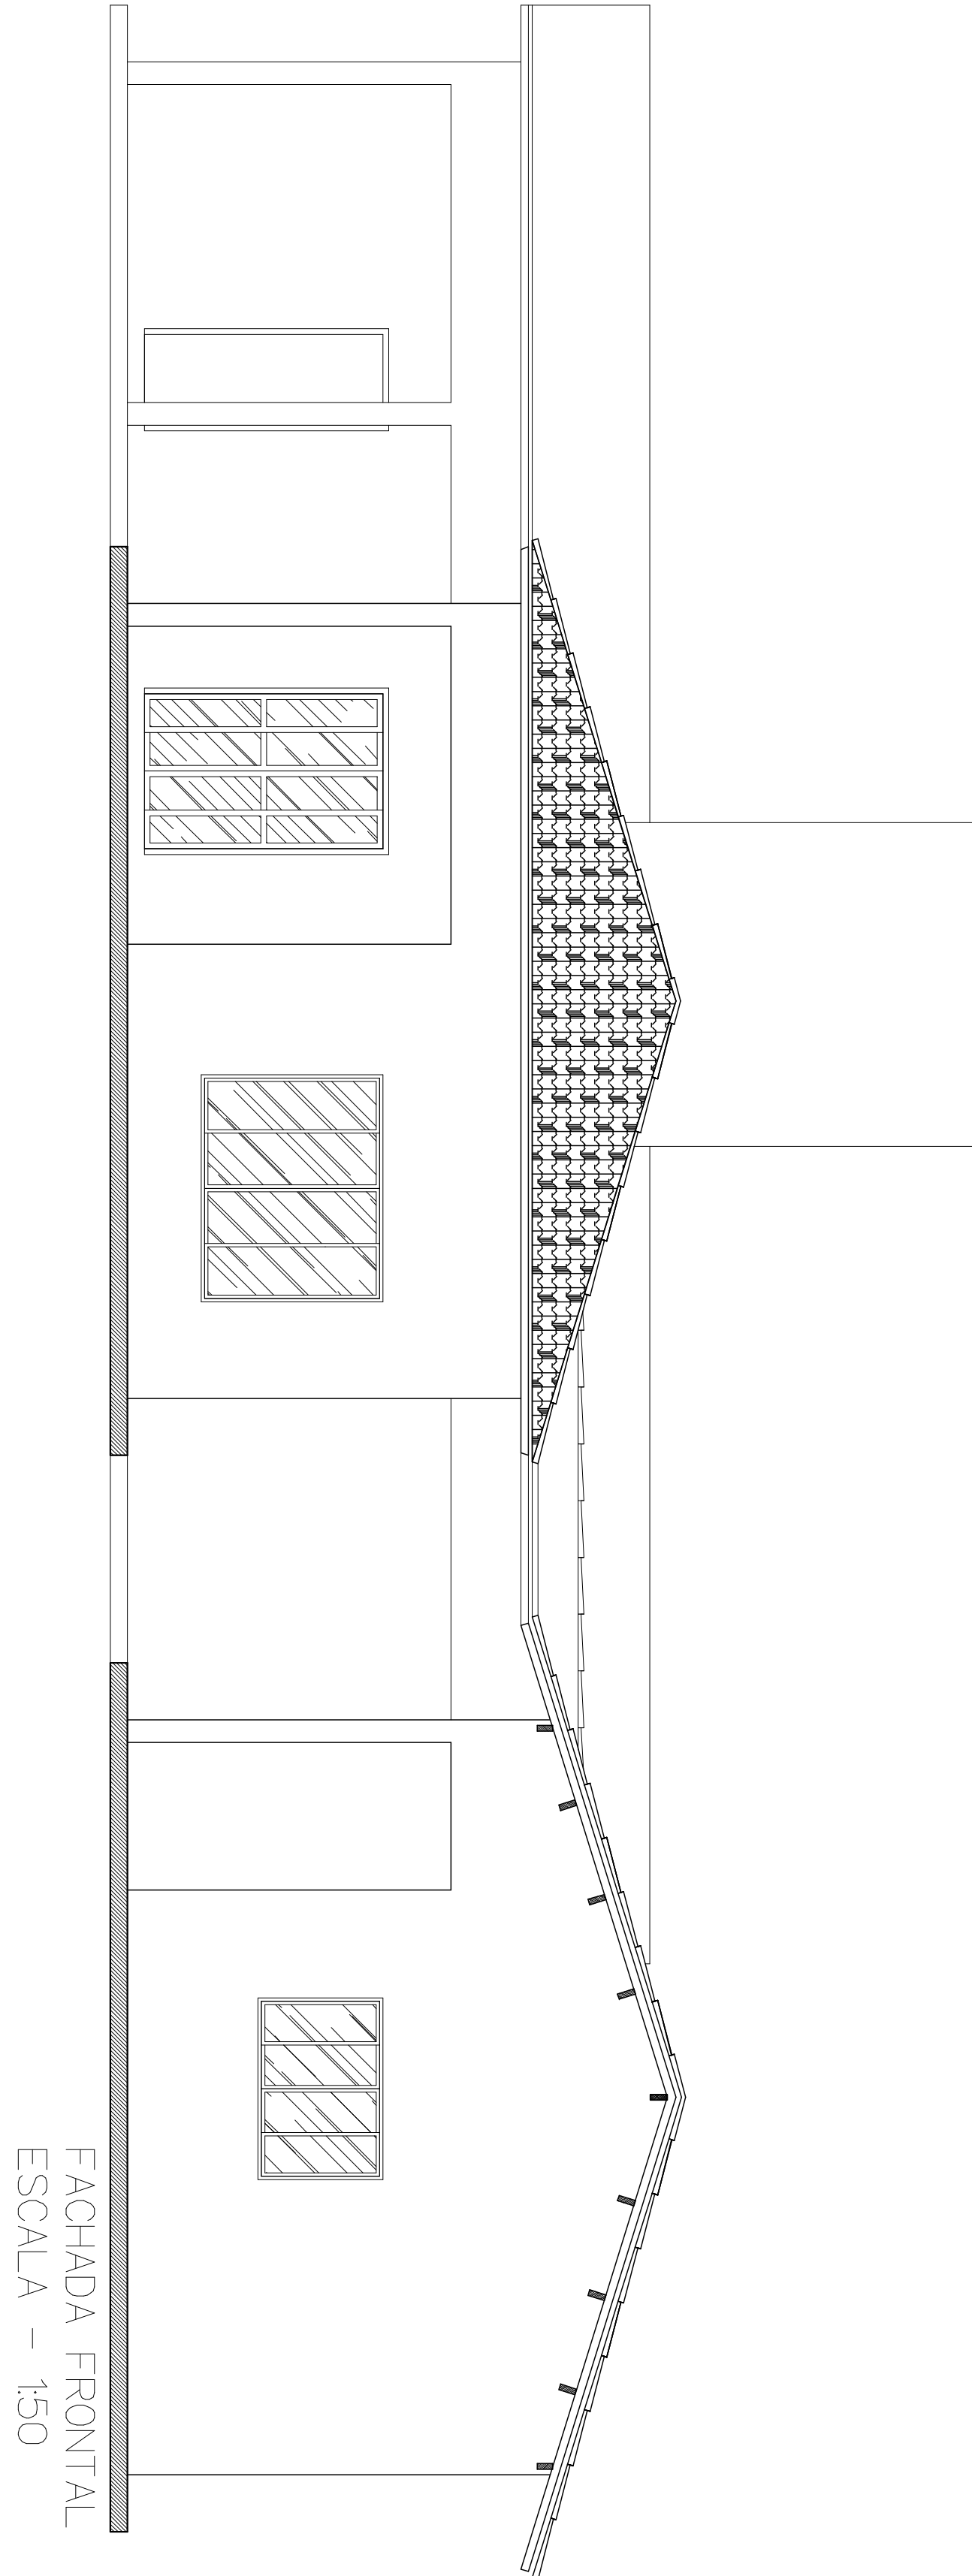
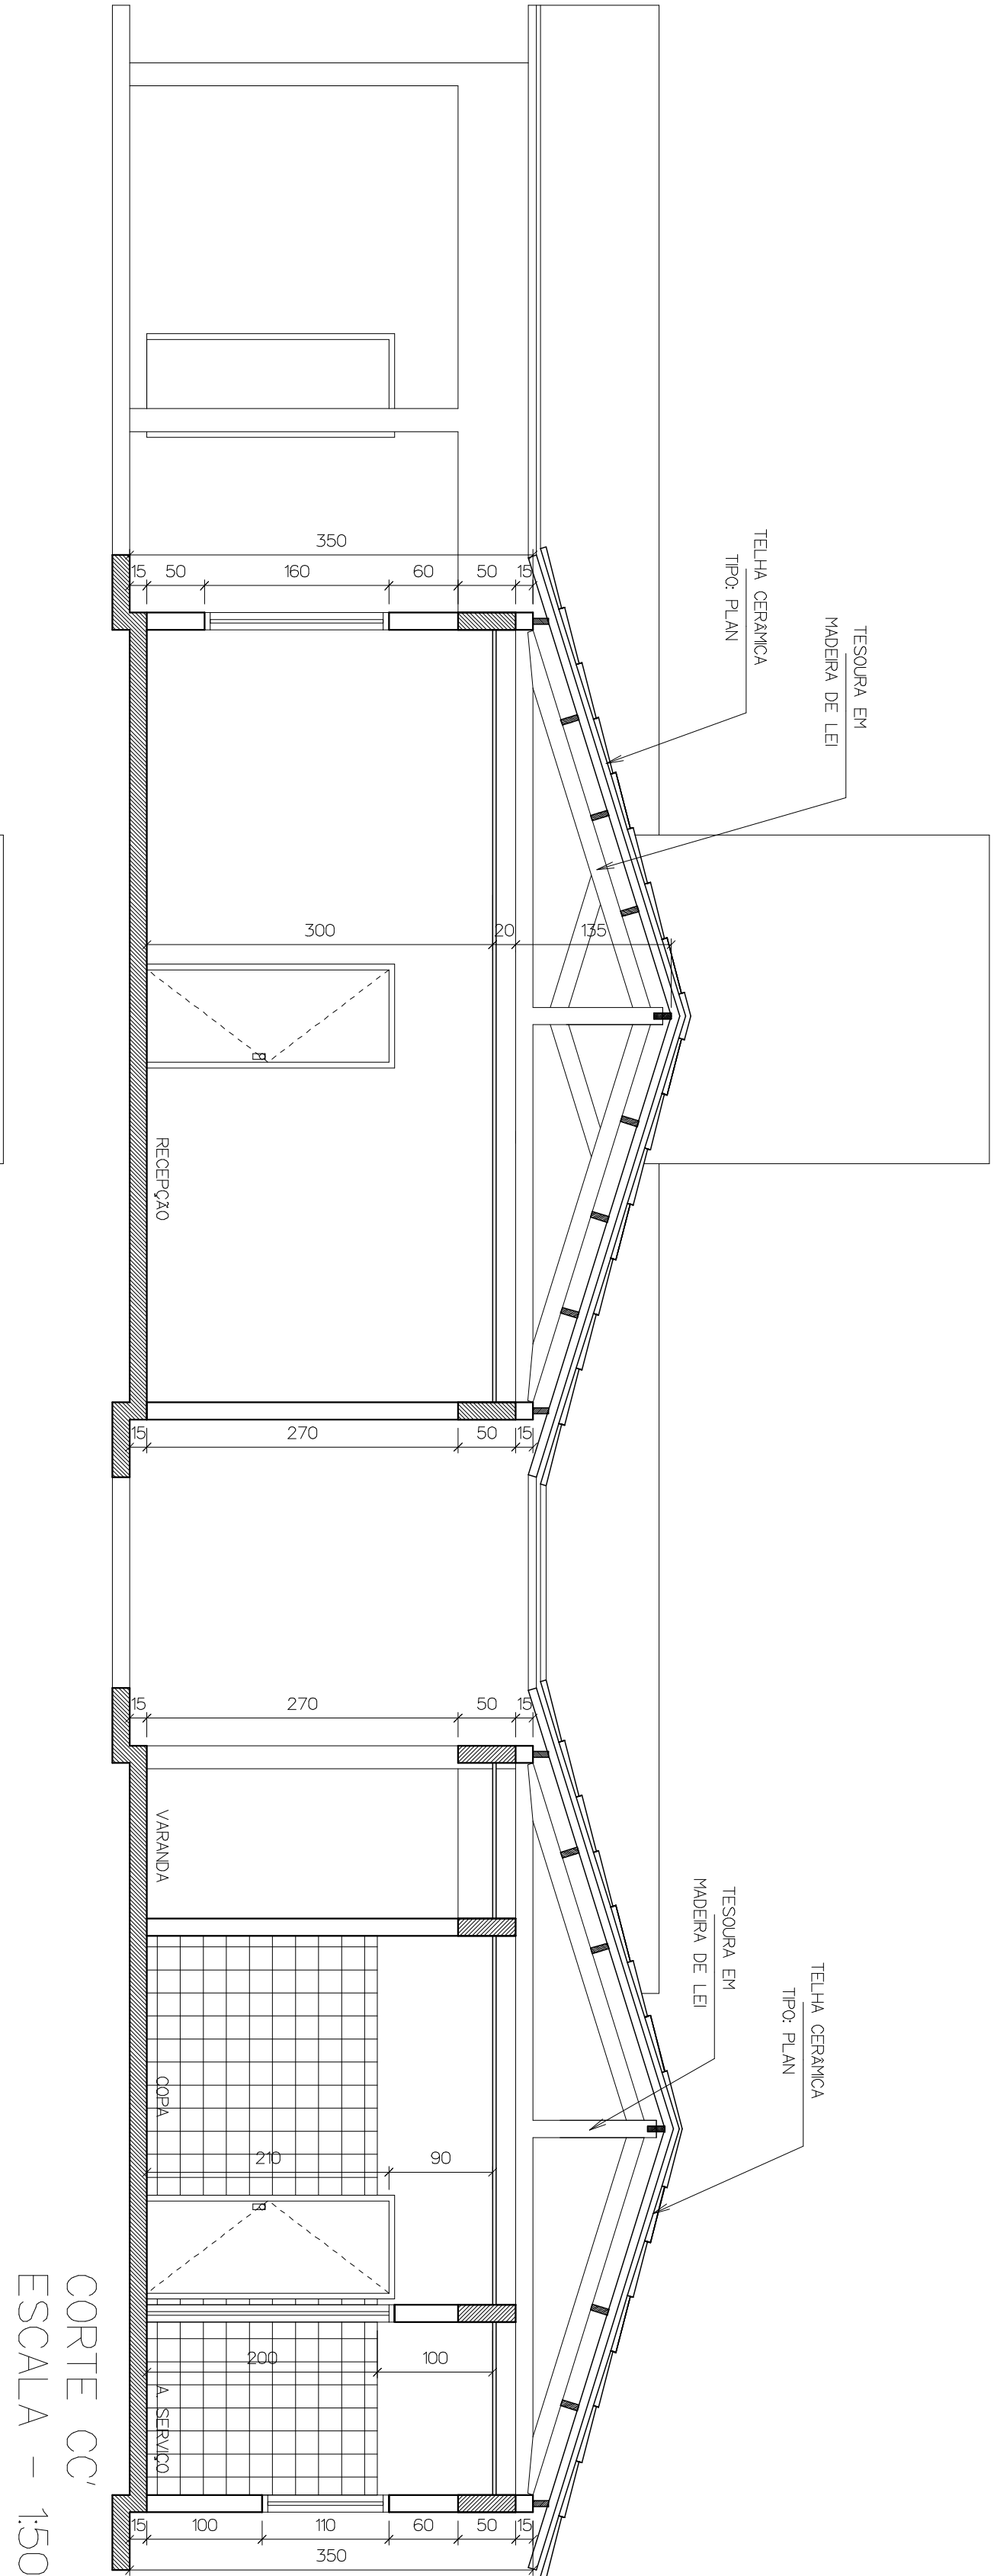
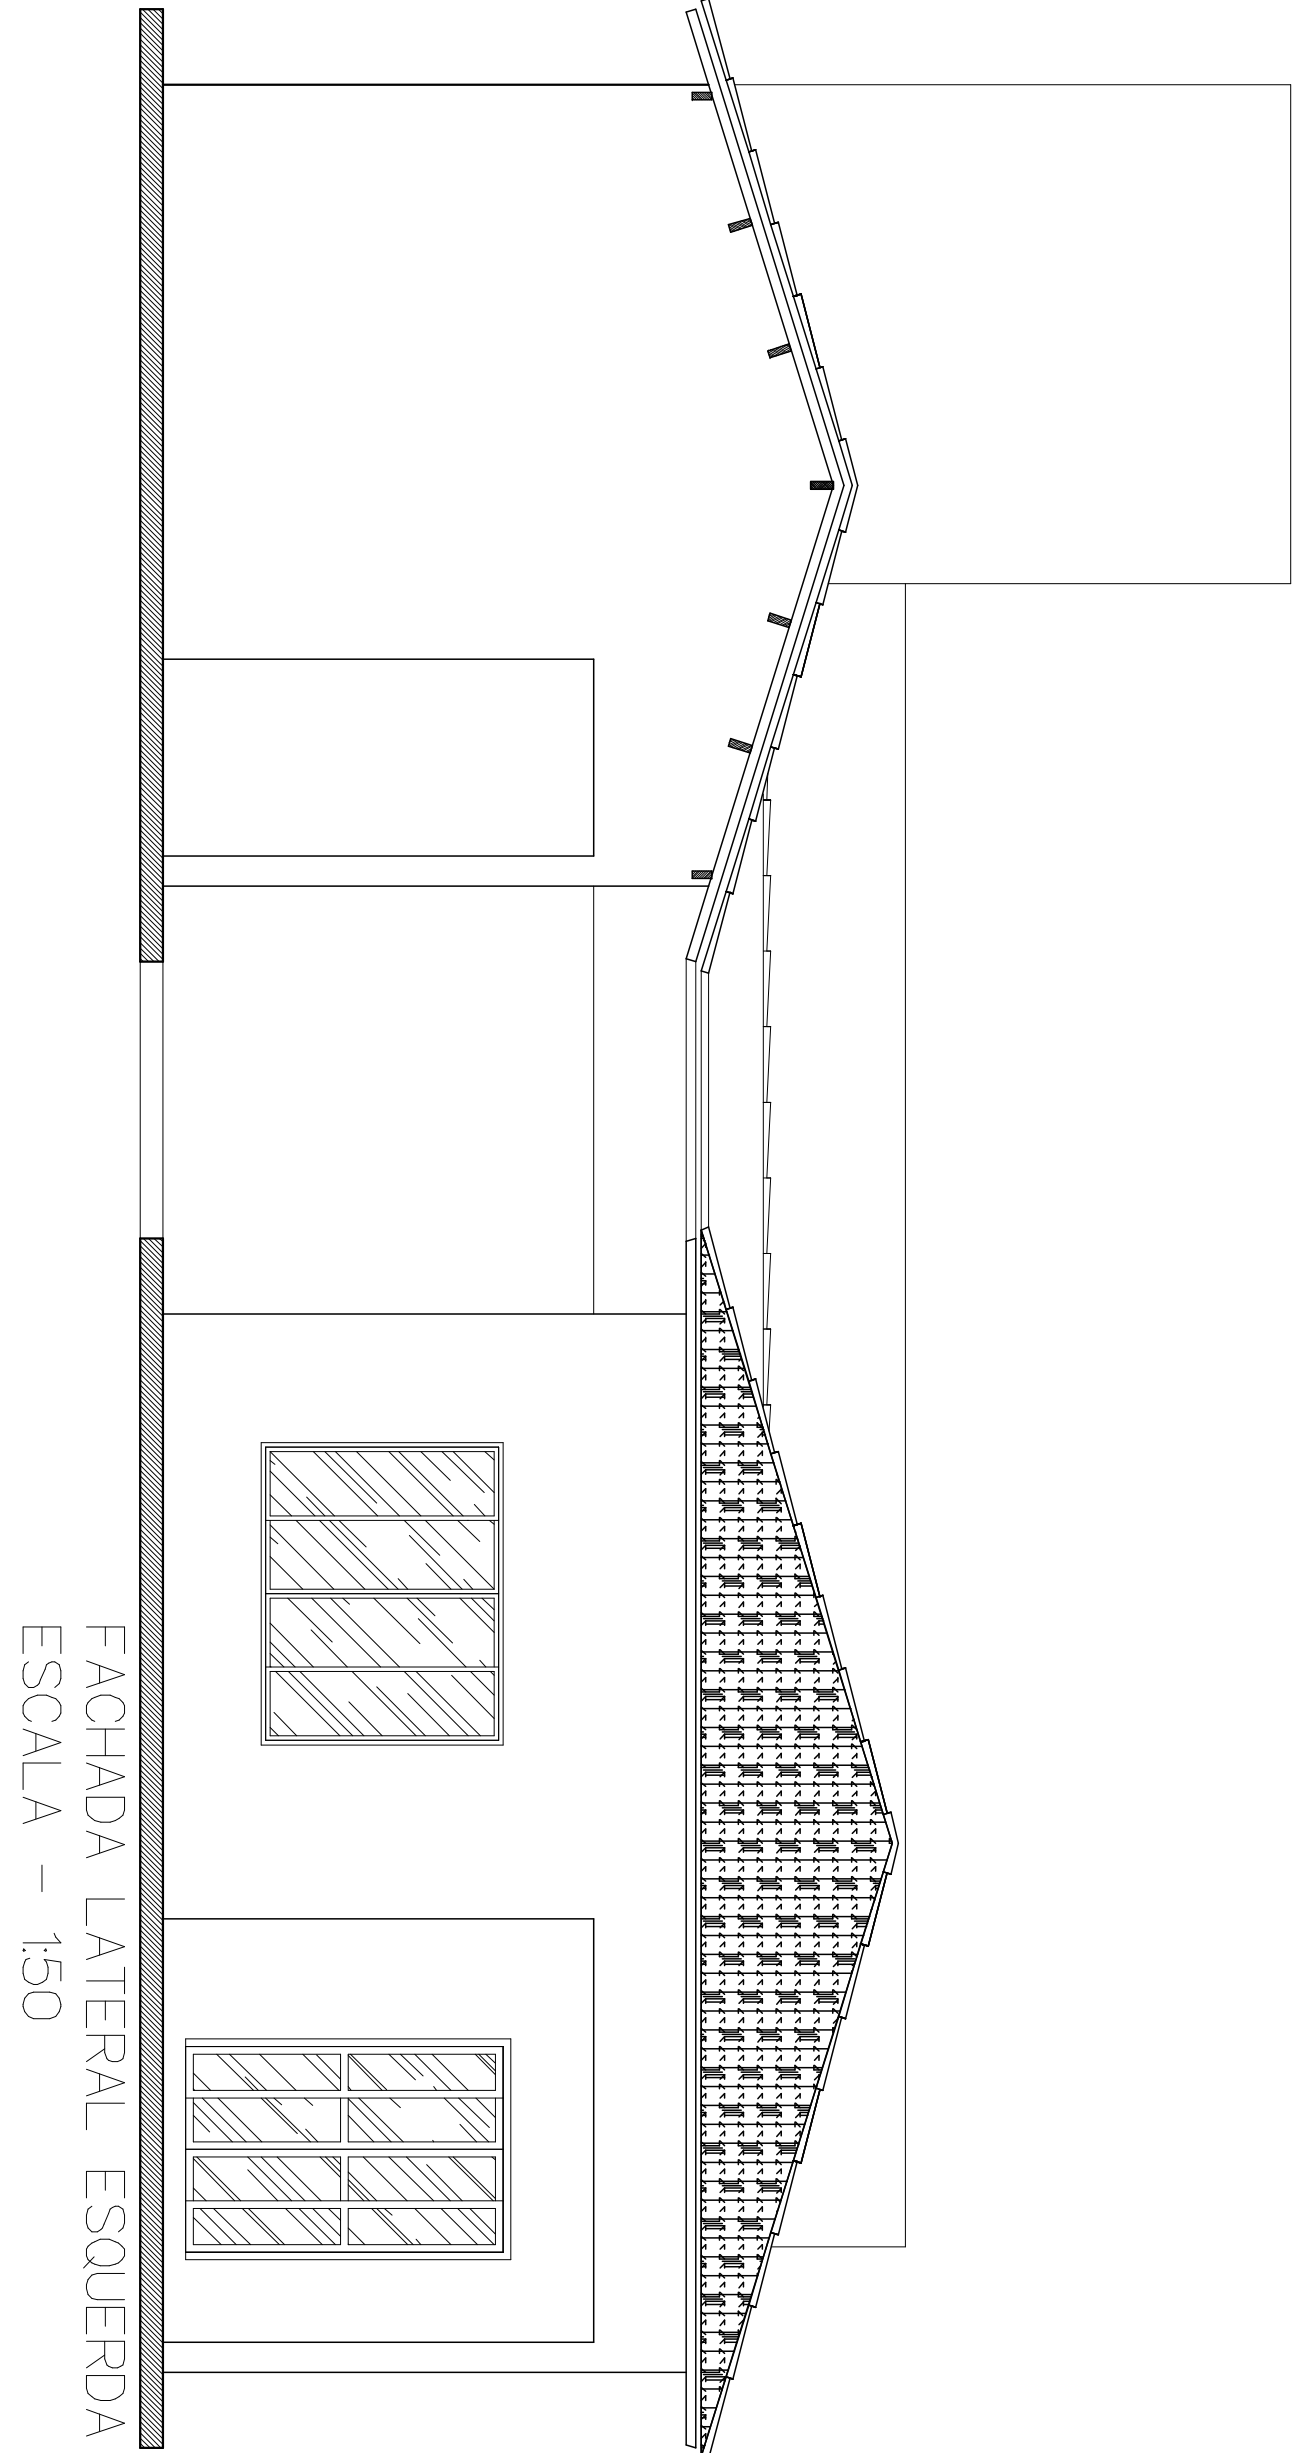


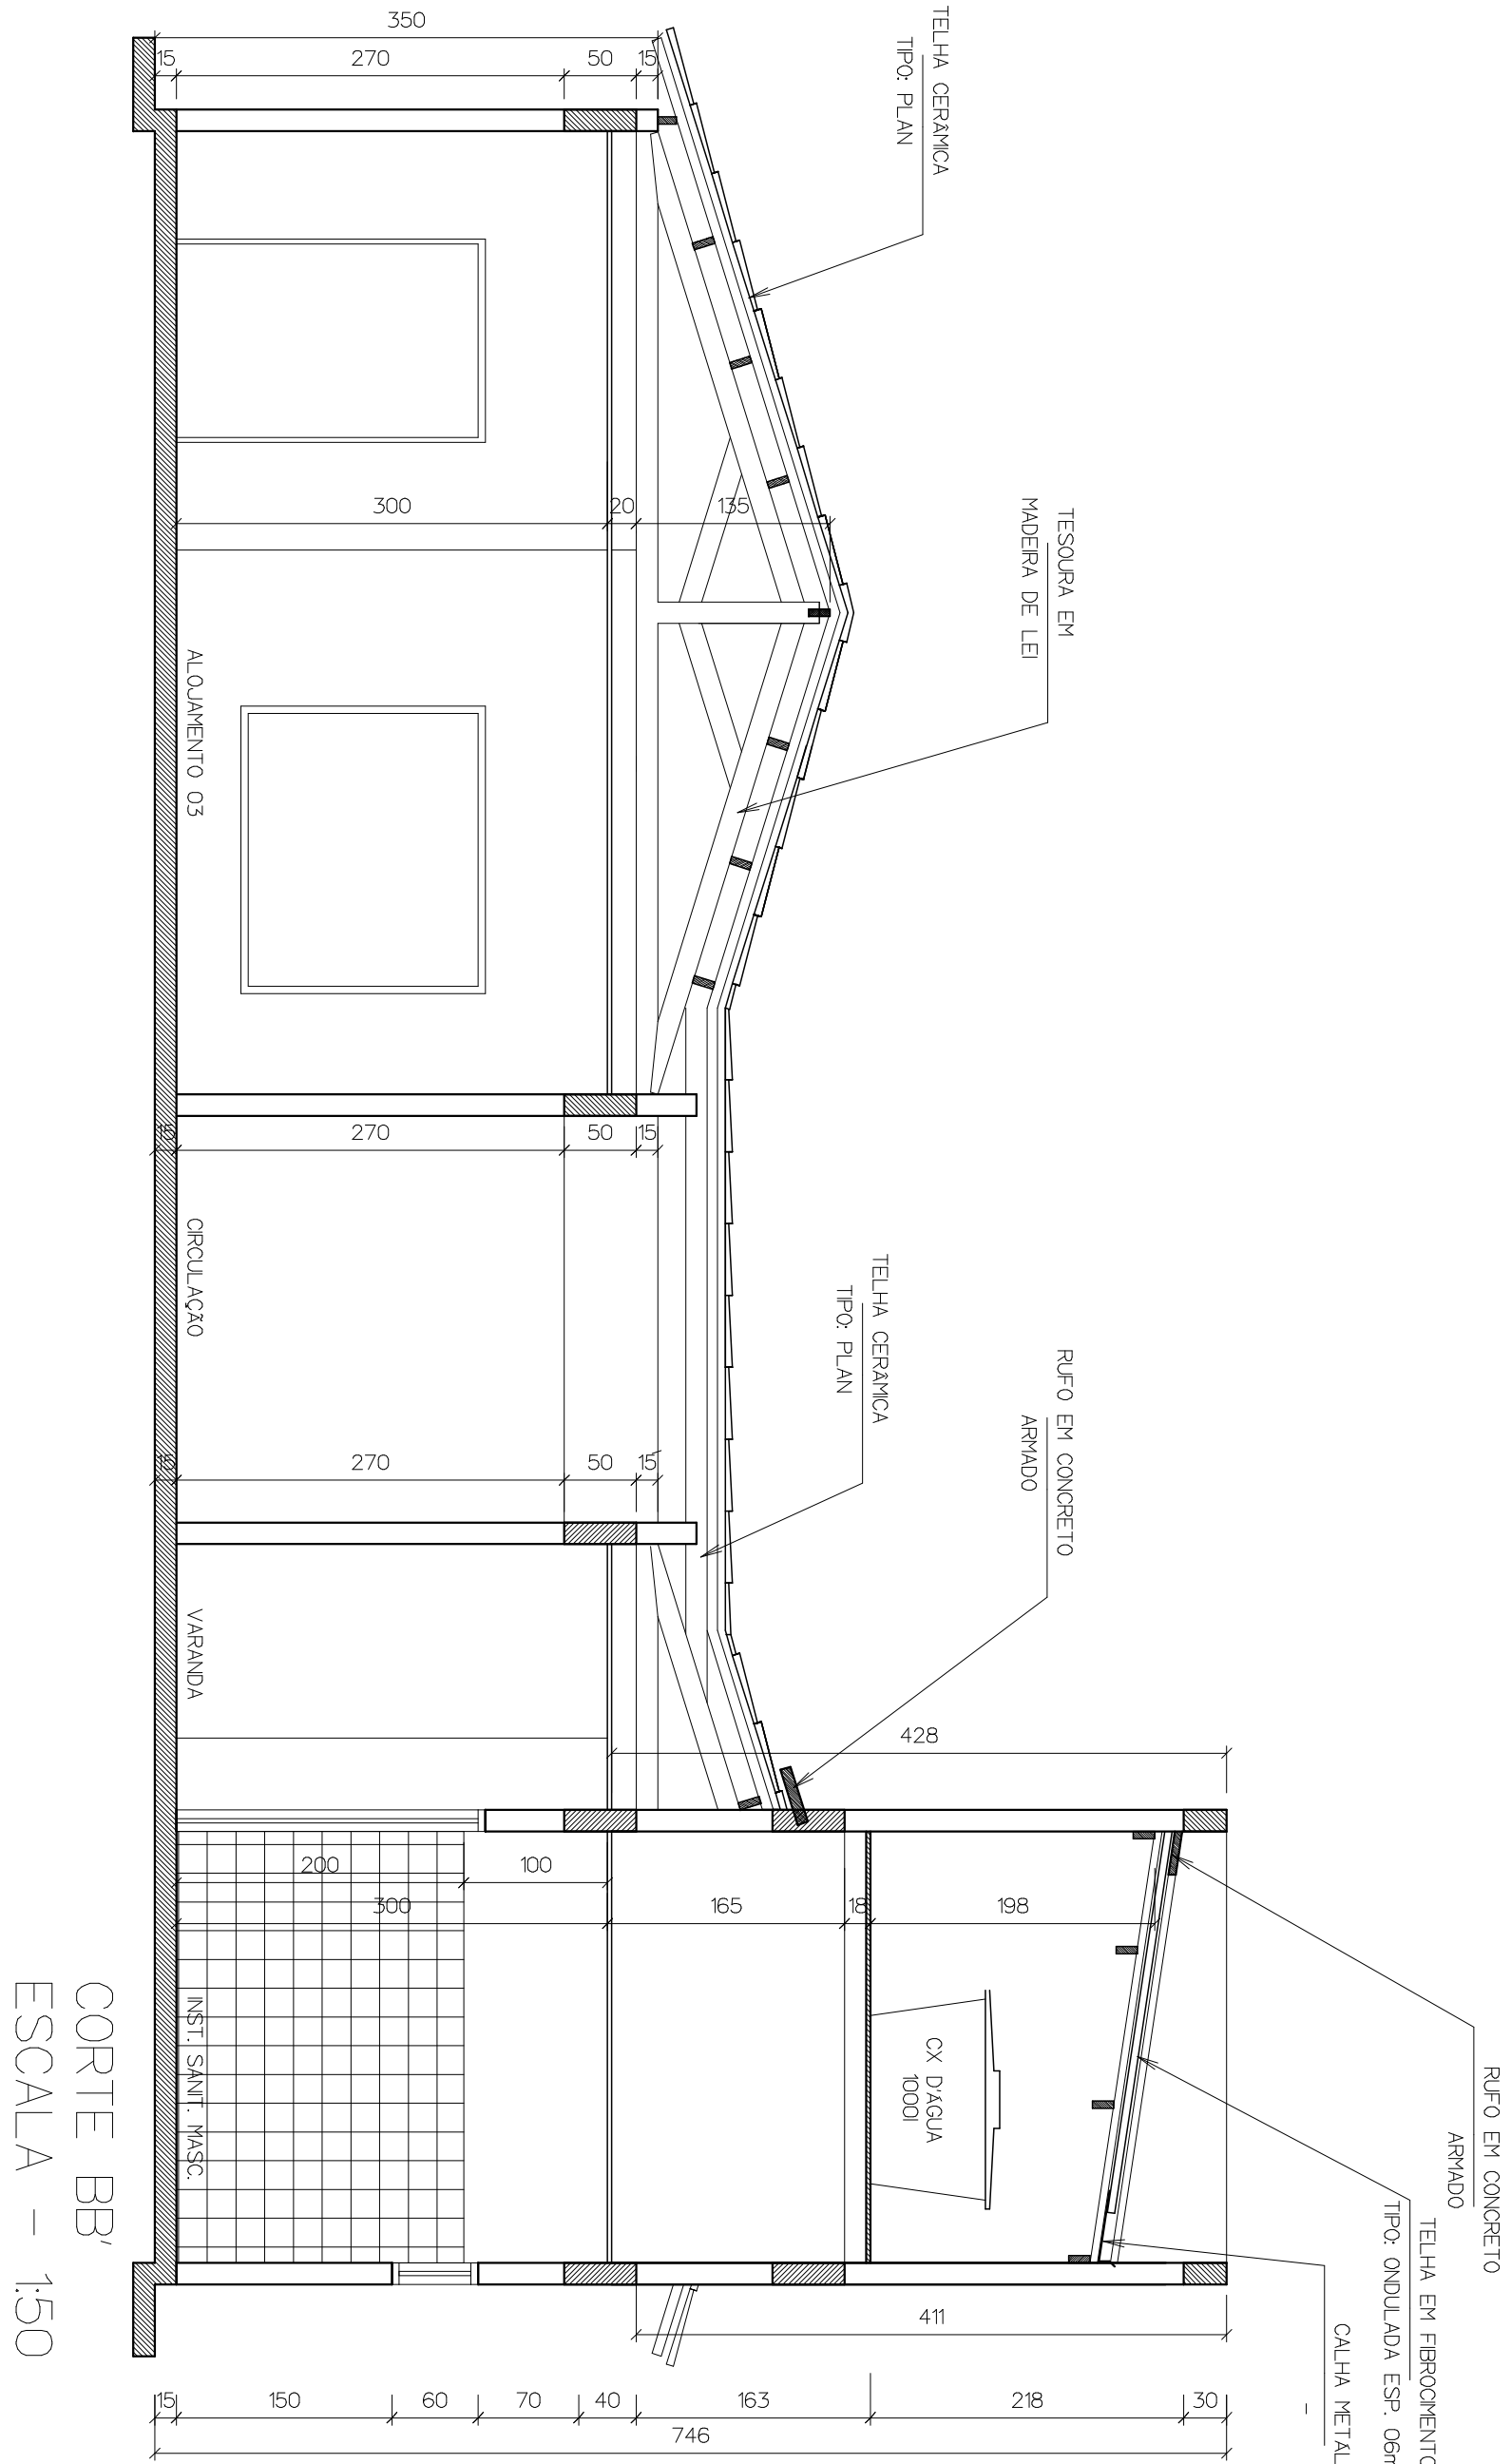

PREFEITURA MUNICIPAL DE PIÇARRA				
ADM. VAGNE MACHADO				
PROJETO DE ARQUITETURA - CENTRO DE ATENDIMENTO AO TURISTA				
ENTRADA DO DISTRITO RURAL DE TAIPAVA - PIÇARRA (PA)				
APROVAÇÕES:				
AUTOR DO PROJETO:				
HONÓRIO AIRES DA SILVA NETO				
CAU A 21.892-6 - ARQUITETO E URBANISTA				
CONTEÚDO:				
CORTES (BB' E CC'), FACHADAS FRONTAL E LATERAL ESQUERDA				
ESCALA:	INDICADA	DATA:	JANEIRO/2014	ÁREAS m²
OPERADOR CAD:				CONSTRUÇÃO: 208,30
				2/2