

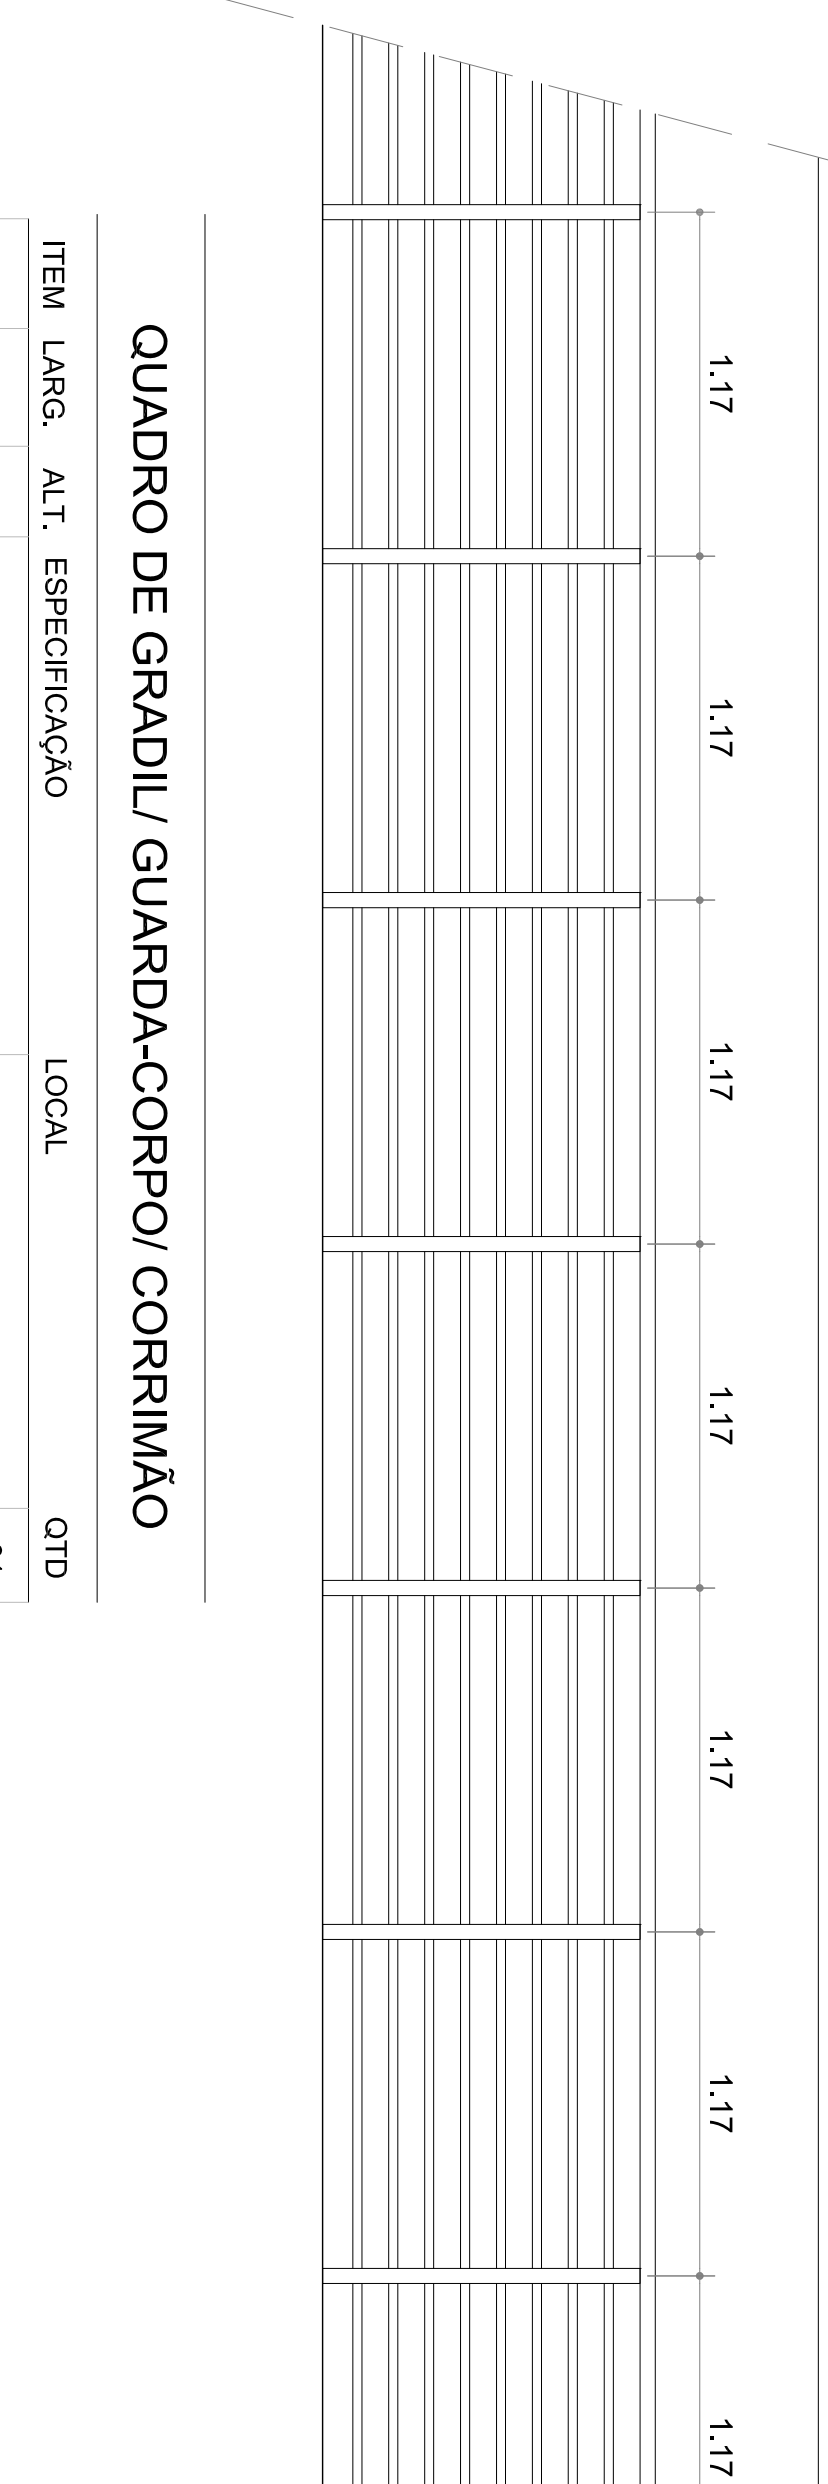
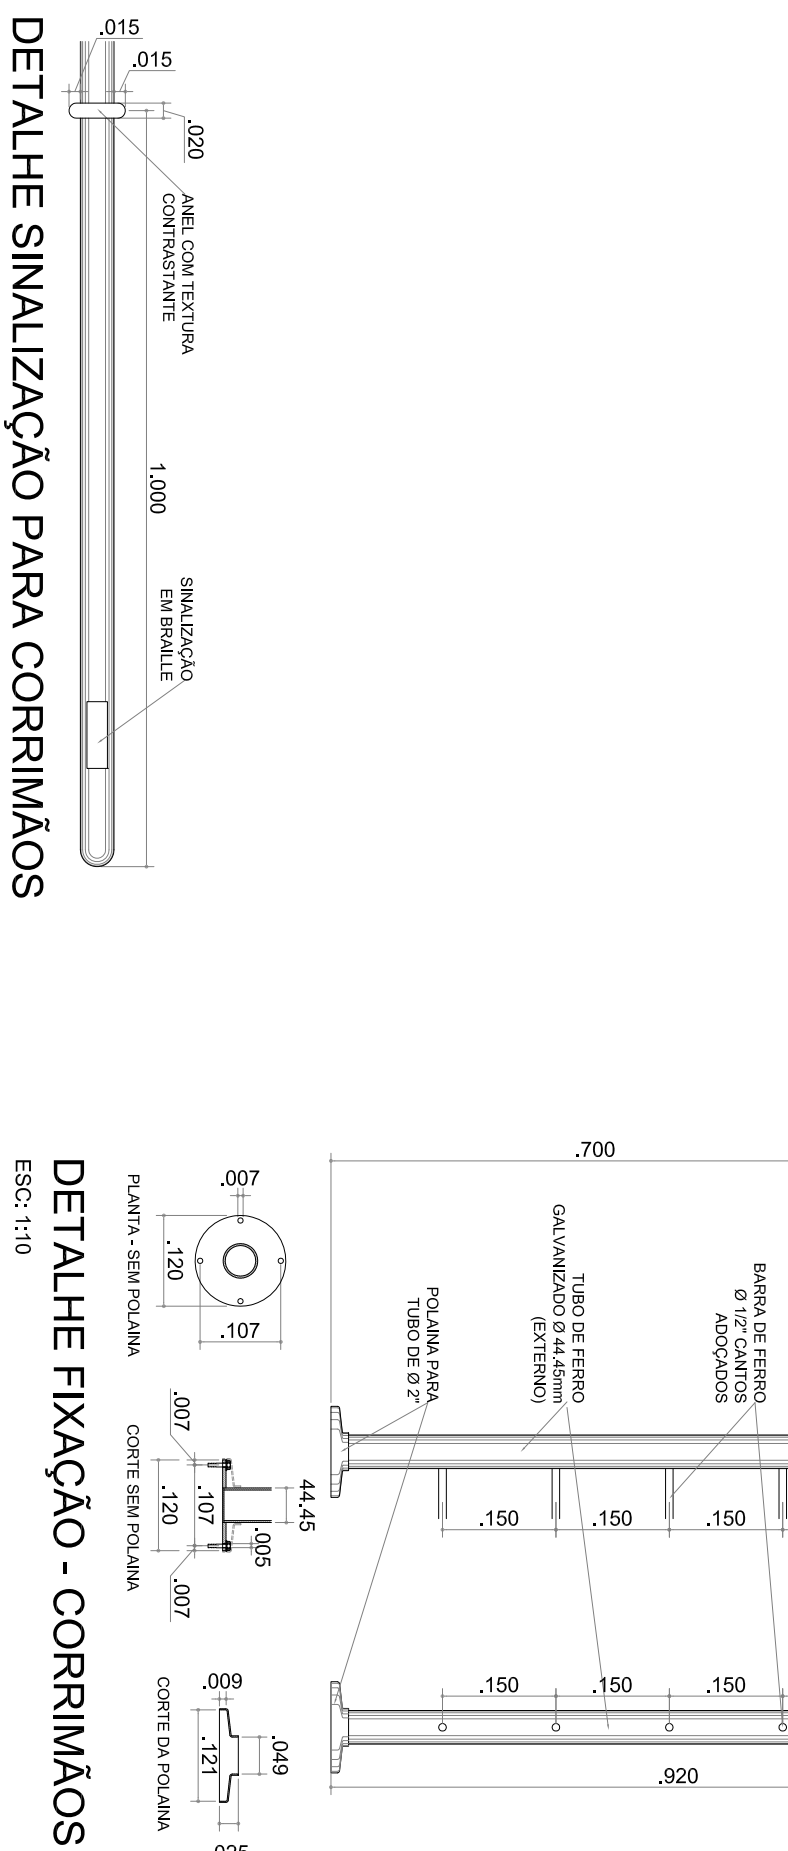
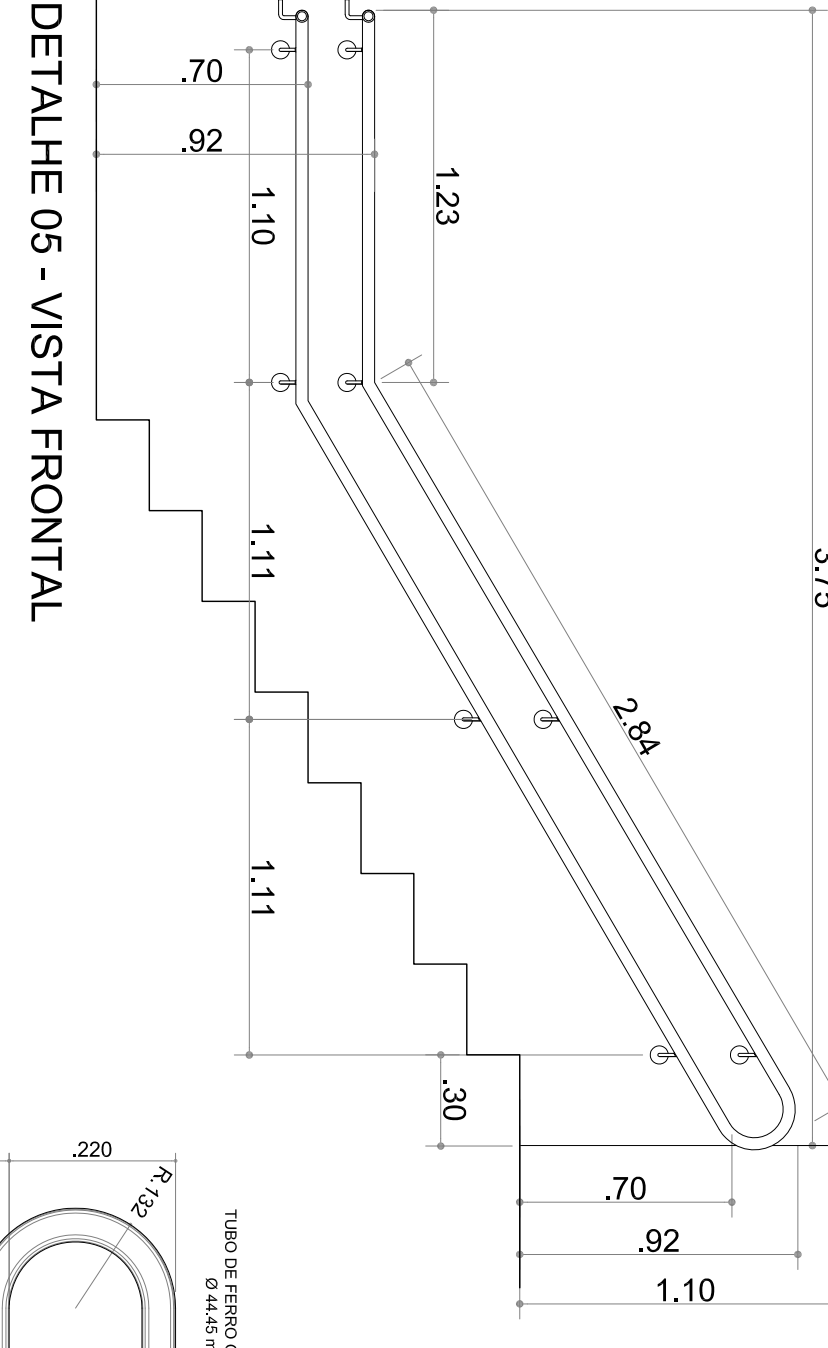
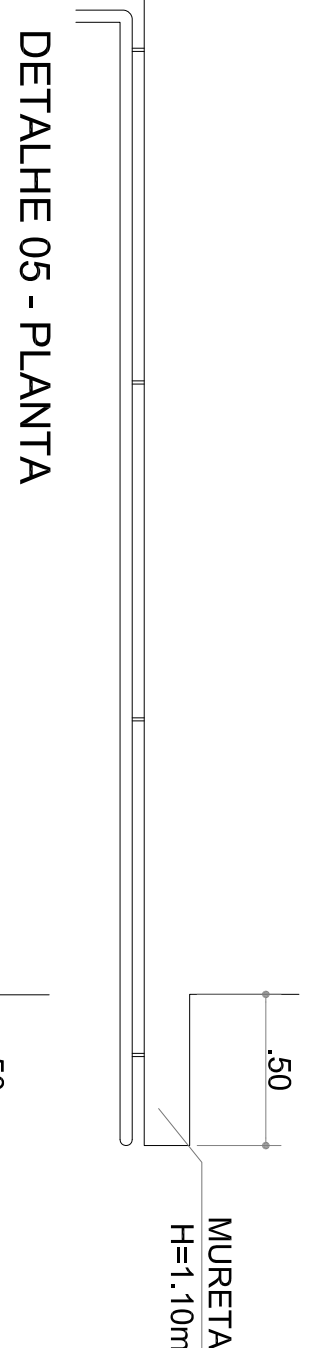
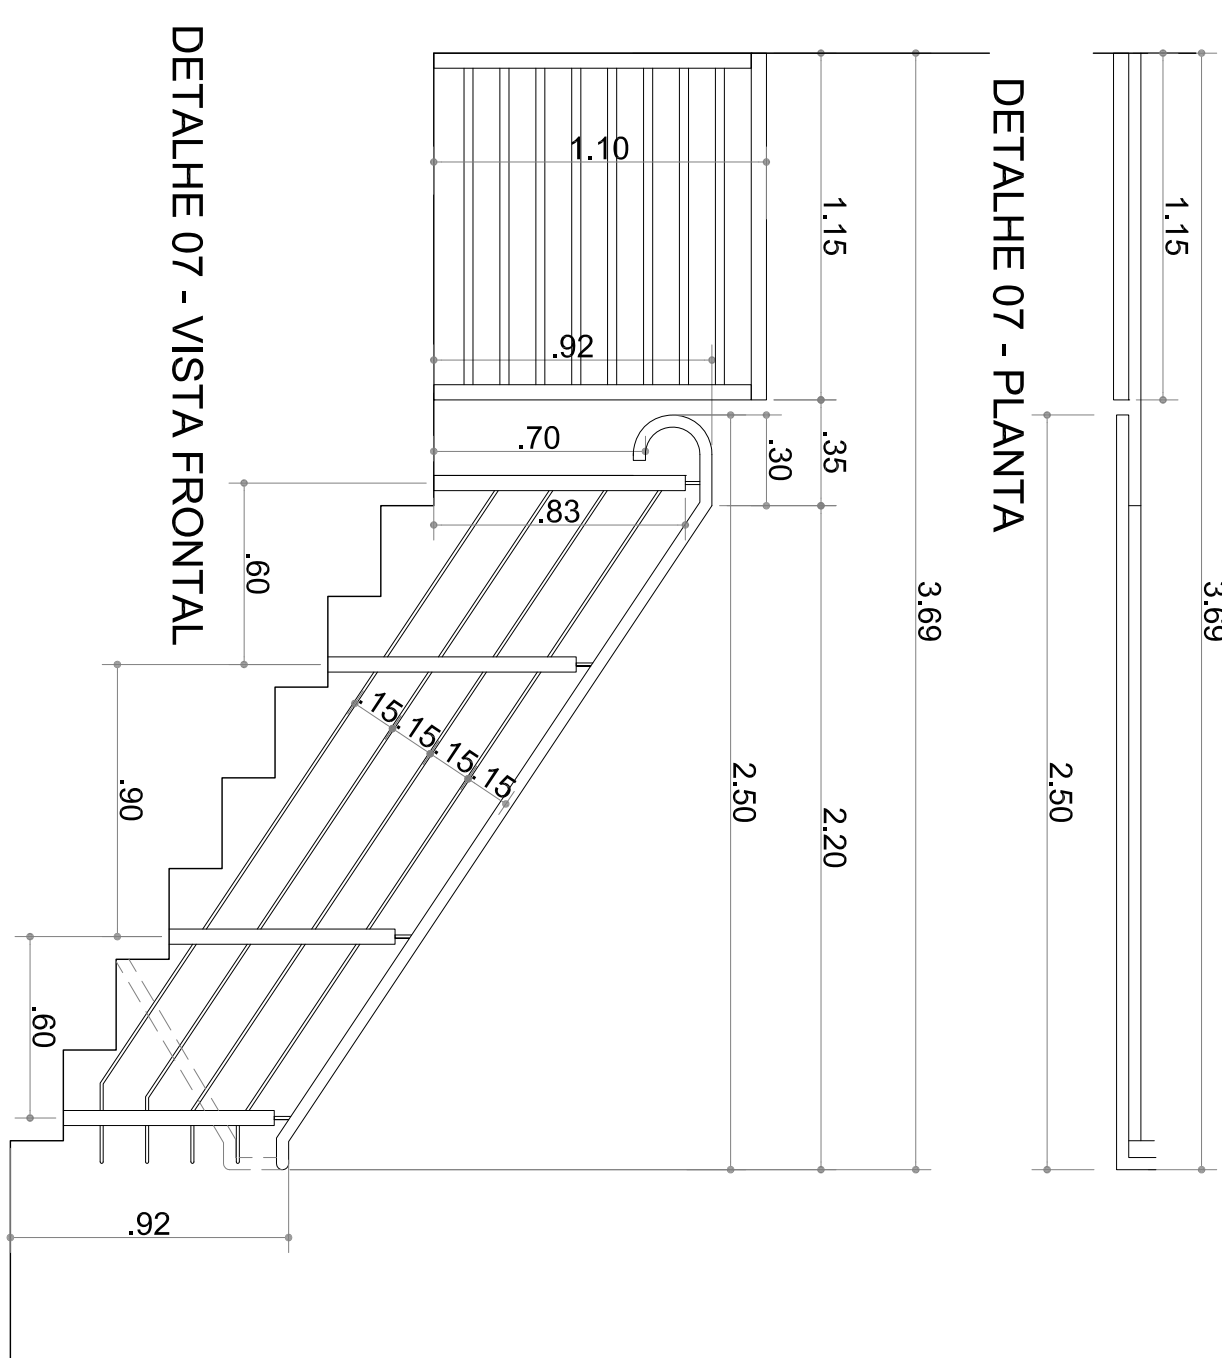
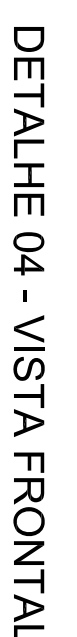
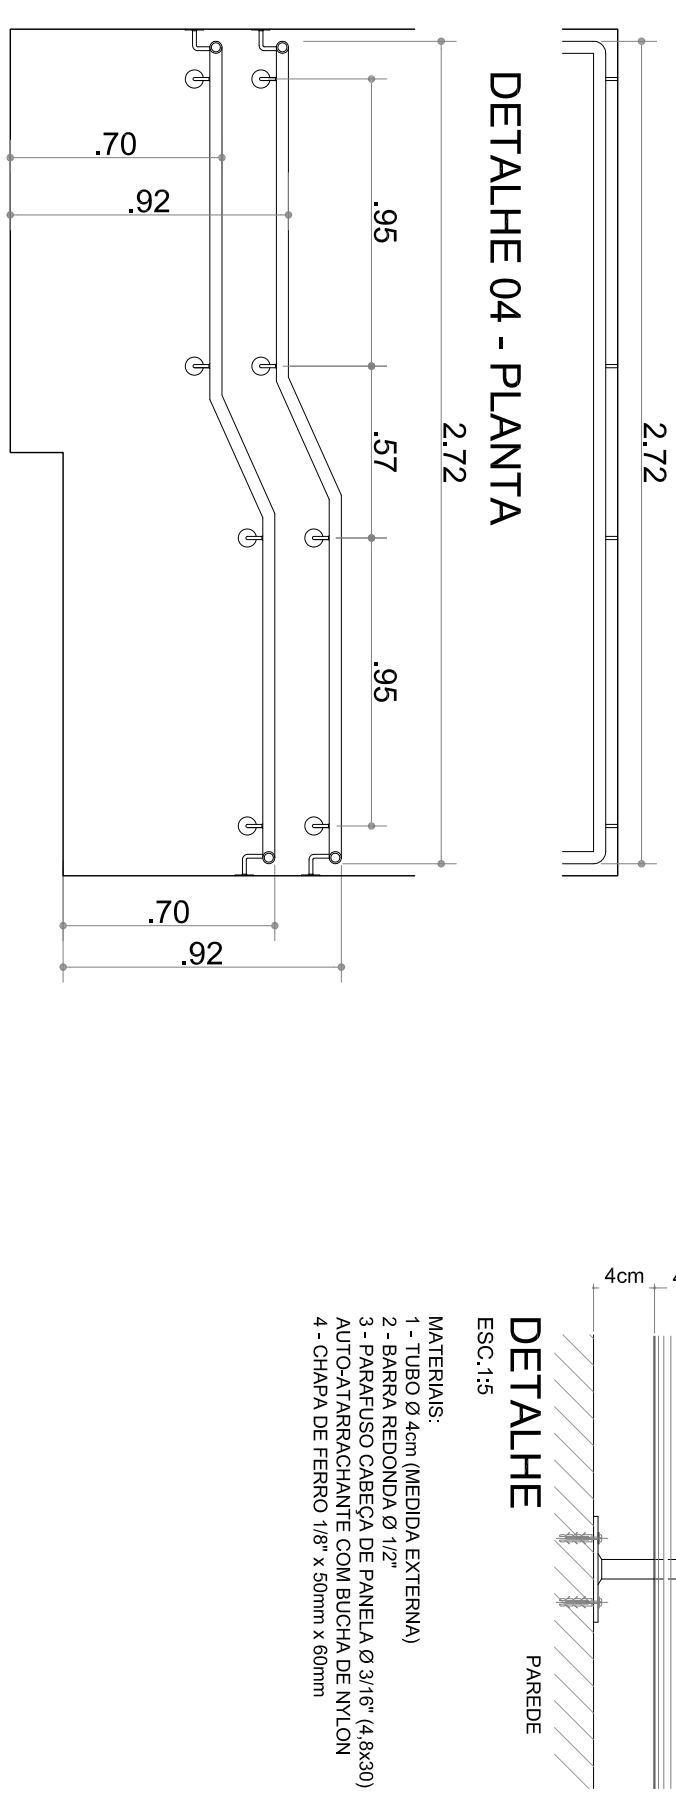
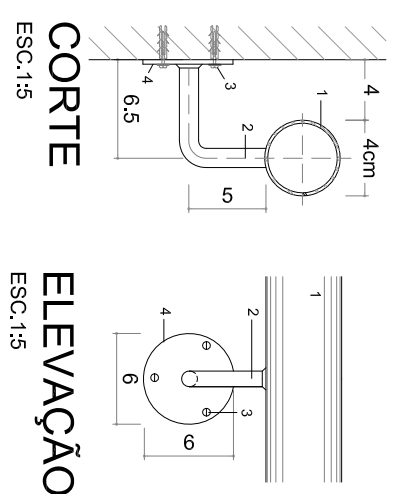
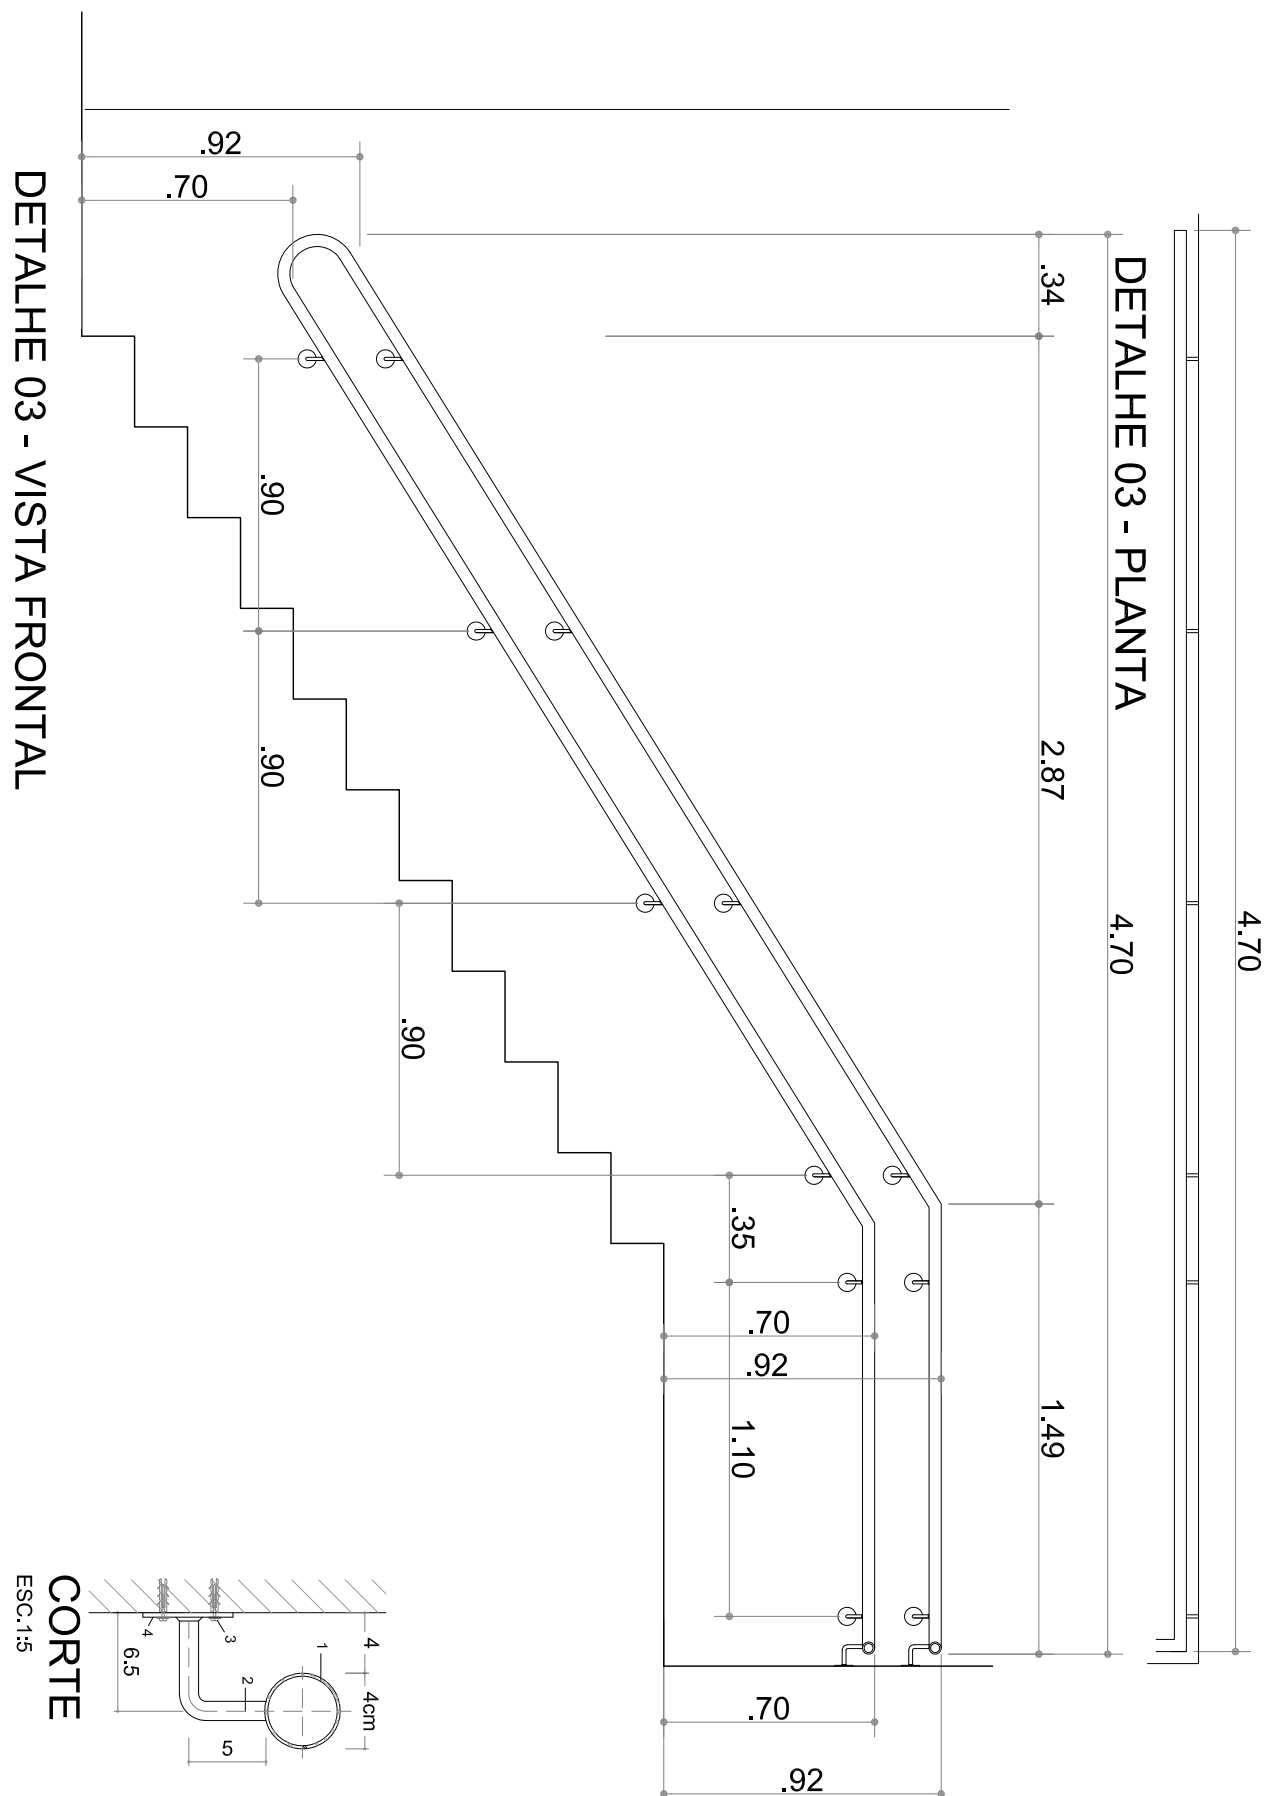
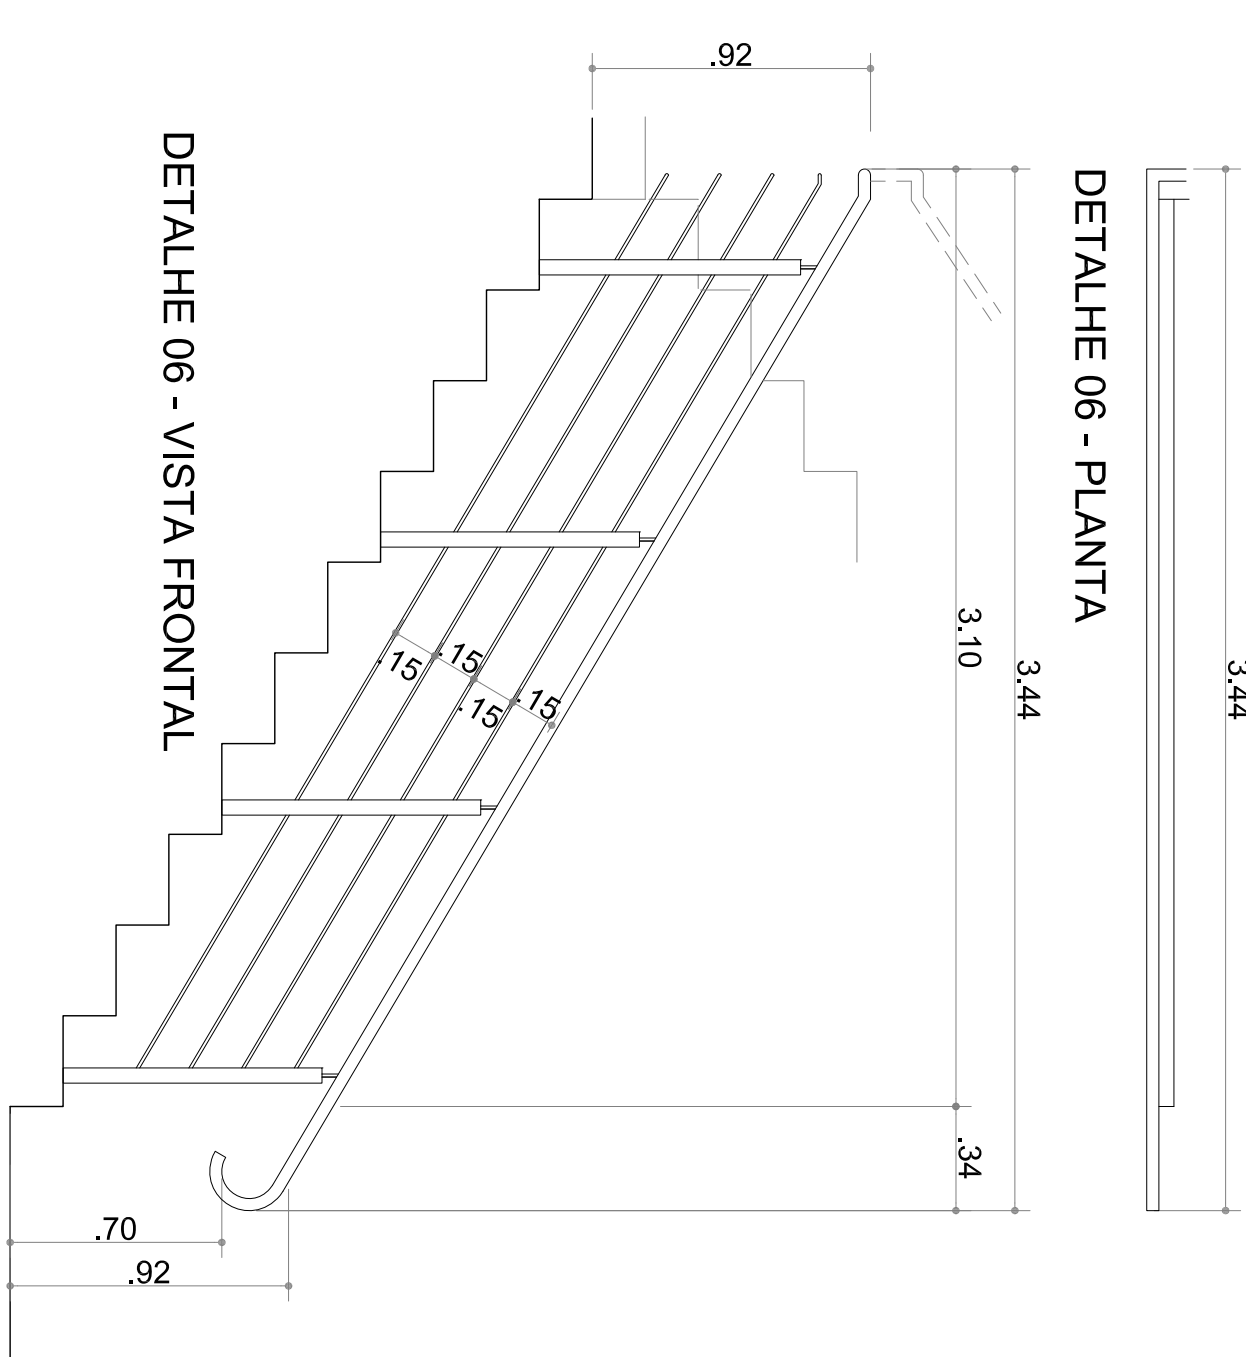
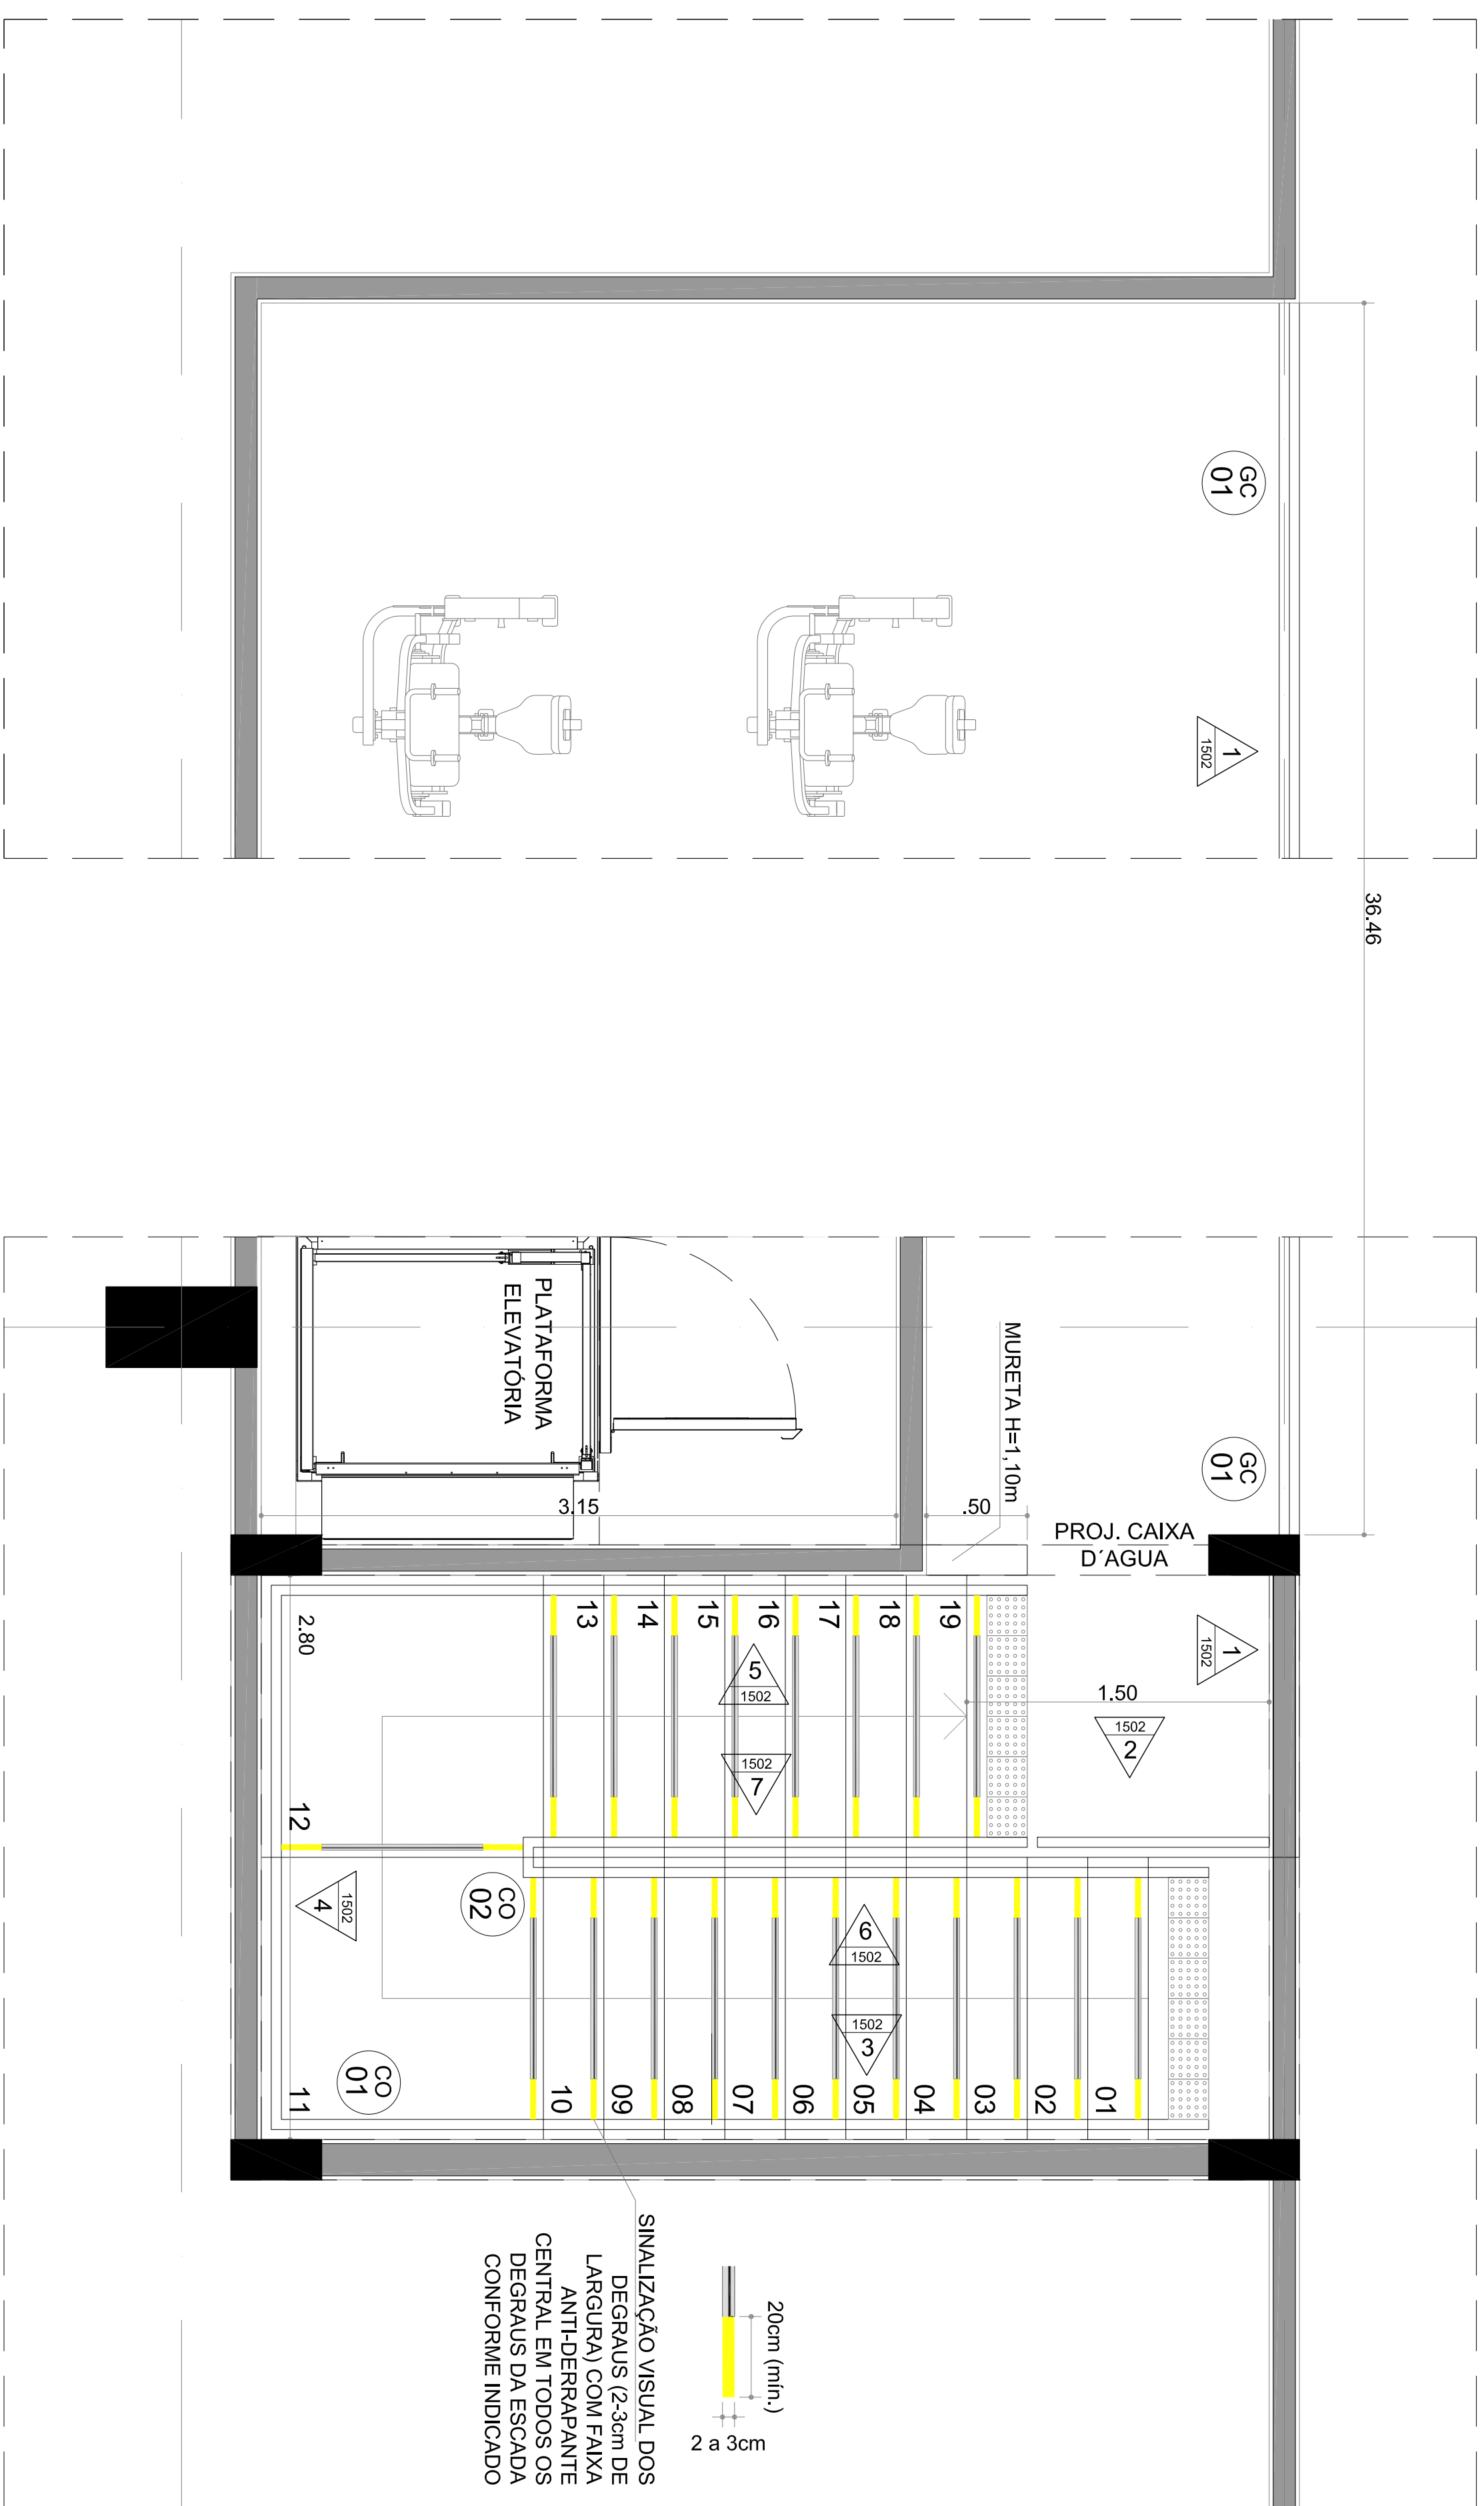
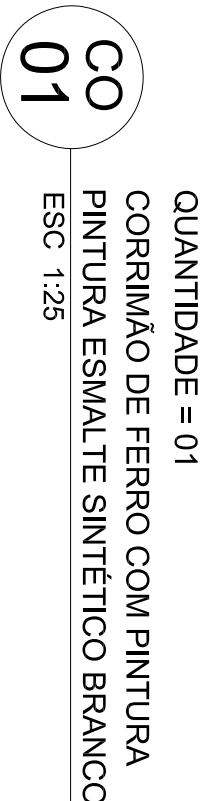
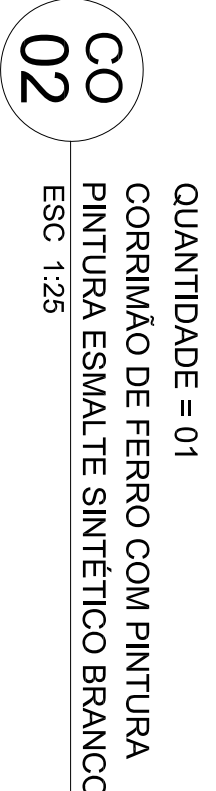


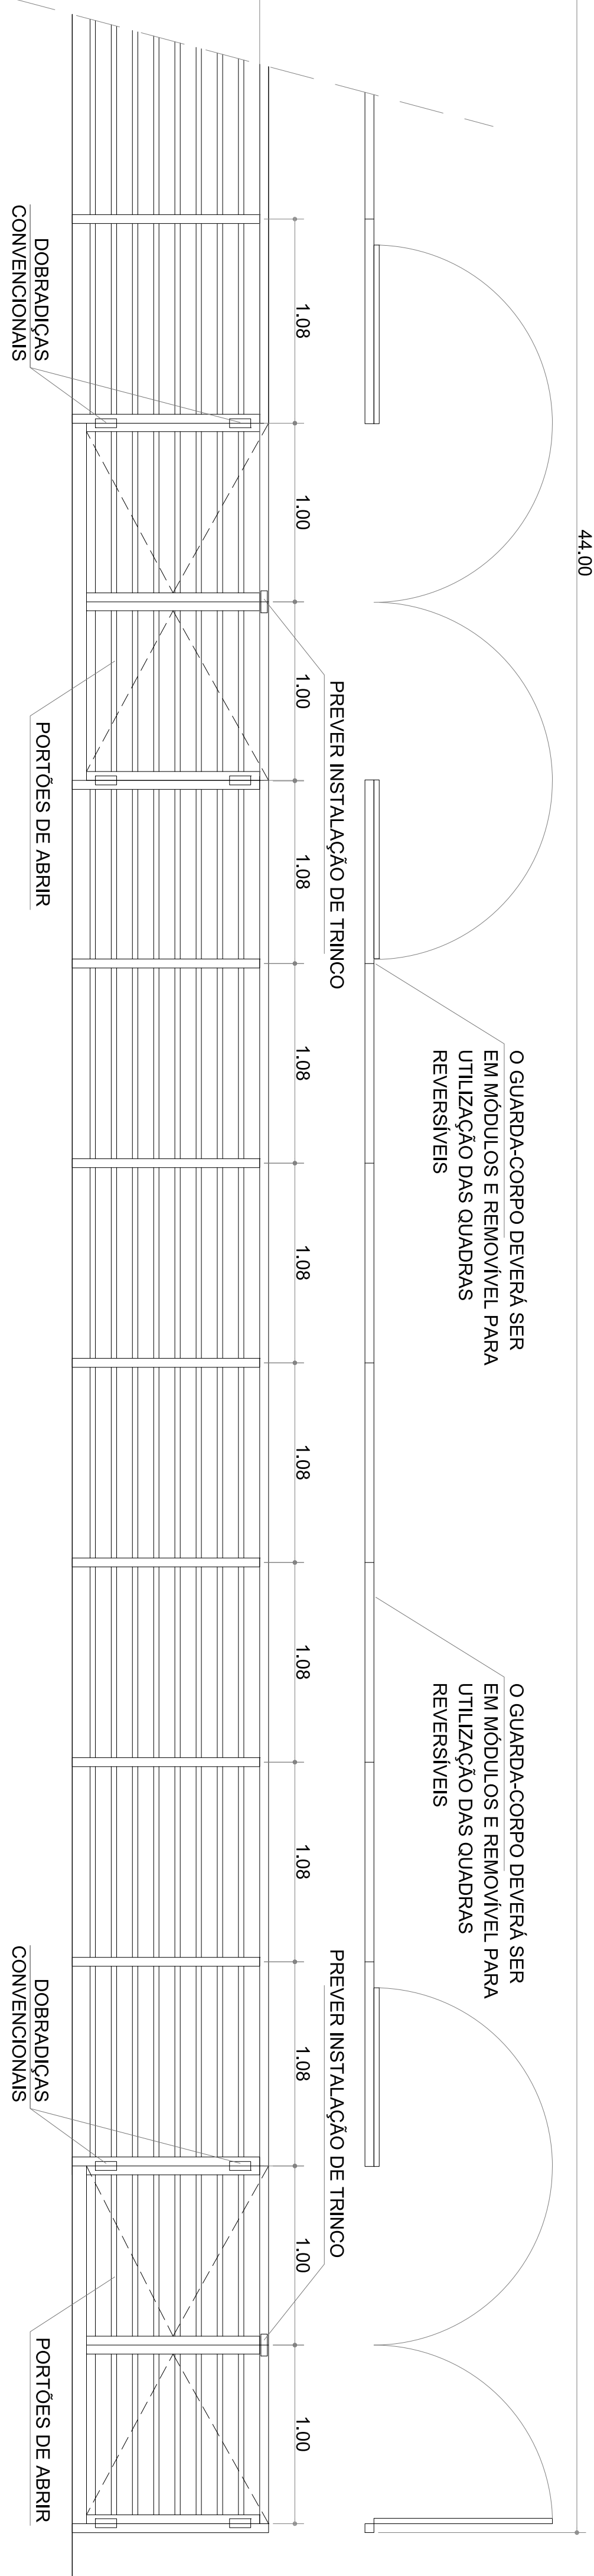

ITEM	LAÇO	ALT.	ESPECIFICAÇÃO	LOCAL	QTD
GR01	44,00	1,10	Gravil de ferro	Tímone - Acesso área de popo	01
GC01-1	38,00	1,10	Guarda - corpo de ferro	Mezanino - Academia	01
GC01-2	1,25	1,10	Guarda - corpo de ferro	Mezanino - Academia	01
CC01-3	4,65	0,92	Carrinho de ferro	Escada	01
CC01-4	2,70	0,92	Carrinho de ferro	Escada	01
CC01-5	3,75	0,92	Carrinho de ferro	Escada	01
CC02-6	3,40	0,92	Carrinho de ferro	Escada	01
CC02-7	2,60	0,92	Carrinho de ferro	Escada	01

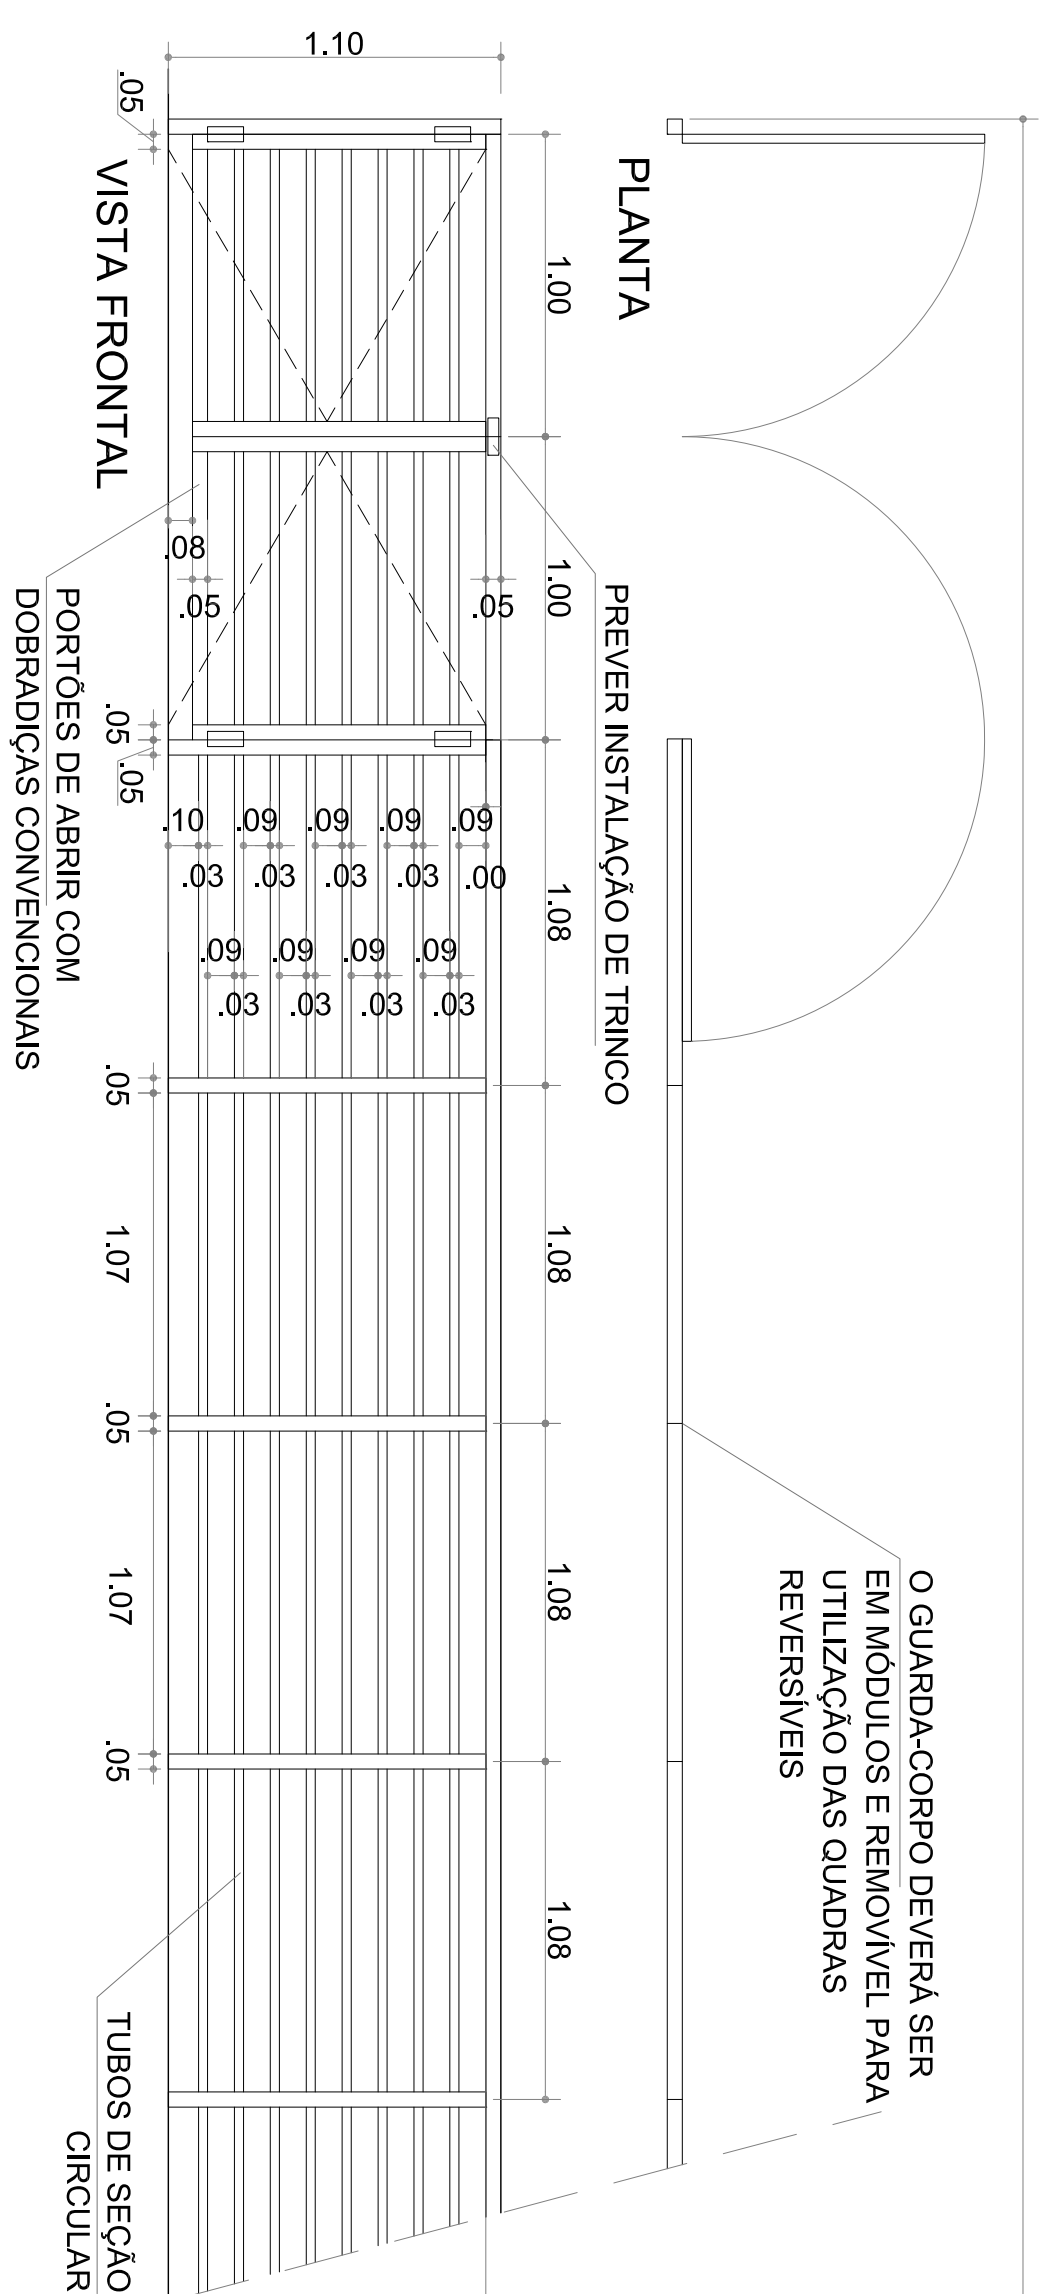