



CLIENTE:	PREFEITURA MUNICIPAL DE BENEVIDES - PA			
OBRA:	QUADRA COBERTA COM VESTIÁRIO DISTRITO DE MURINIM			
DESENHO:	PROJETO ARQUITETÔNICO			VERSÃO: 00
	PLANTA BAVA, CORTE AA E DETALHE ARQUIBACADA.			INÍCIO: SETEMBRO /2013 TÉRMINO: MARÇO/2017 CONTROLE E ARQUIVO: 2013/09
ESCALA:	INDICADA	REVISÃO 01	ÁREA: 1.107,72 m²	
Responsável Técnico:	EQUIPE TÉCNICA DO PROJETO			Téc. Responsável CAD:
Projeto e acompanhamento técnico:			Folha nº 01 de 01	
David Pinheiro-DWAPI			Folha nº 01 de 01	
			Amarildo Pinheiro	

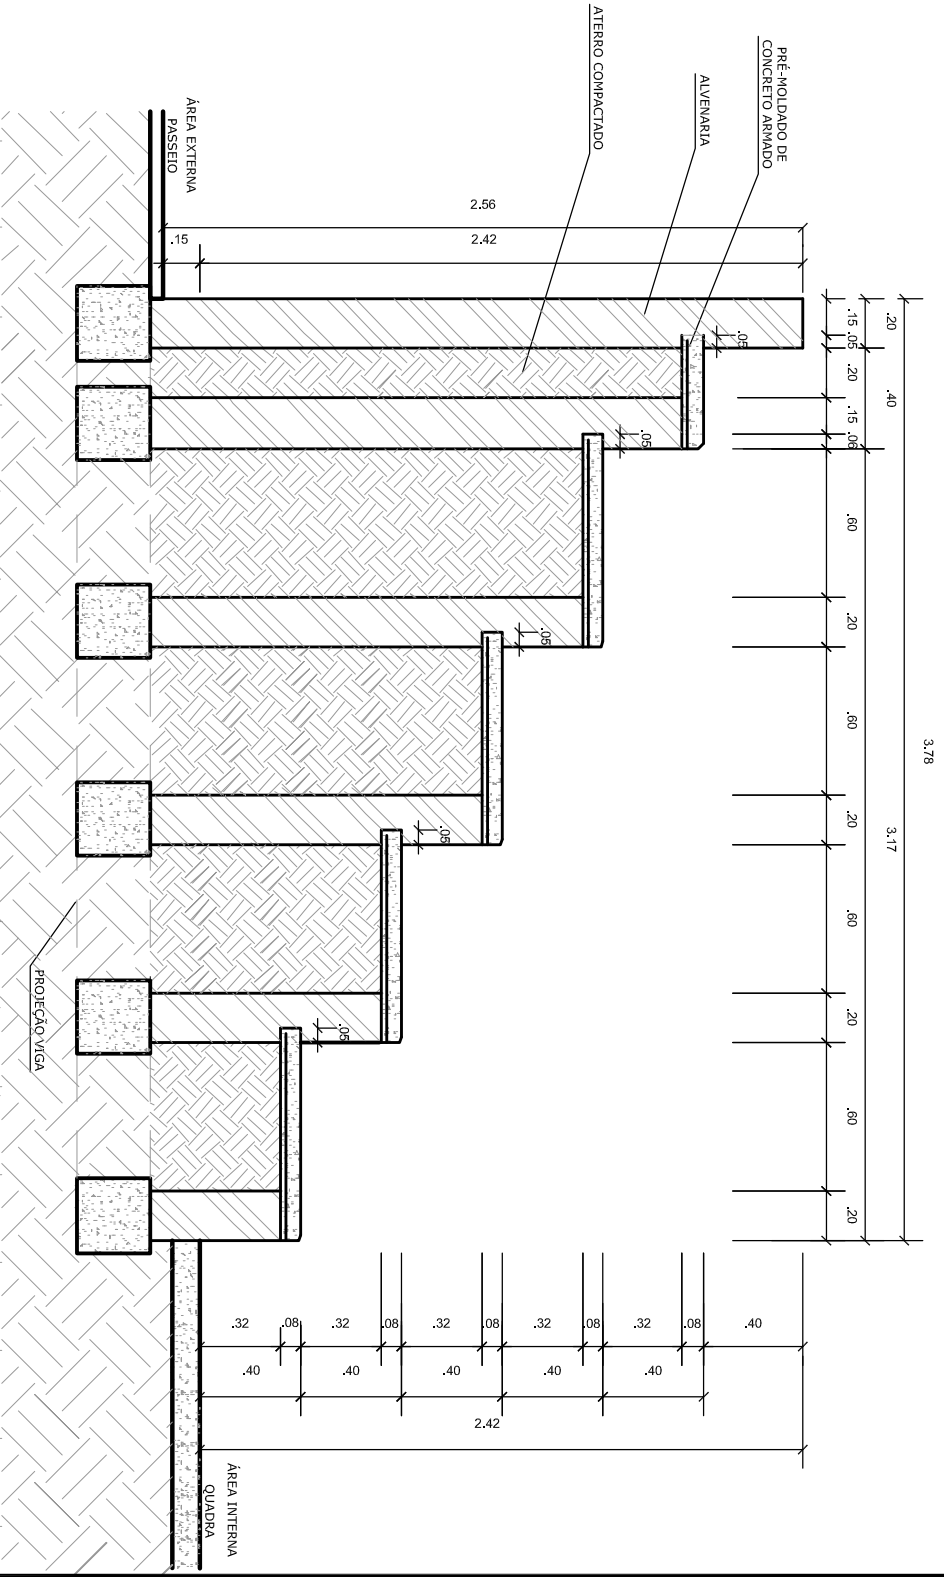

DETALHE DA ARQUIBANCADA

AV. MARTINS MONTEIRO

FOTO GOOGLE

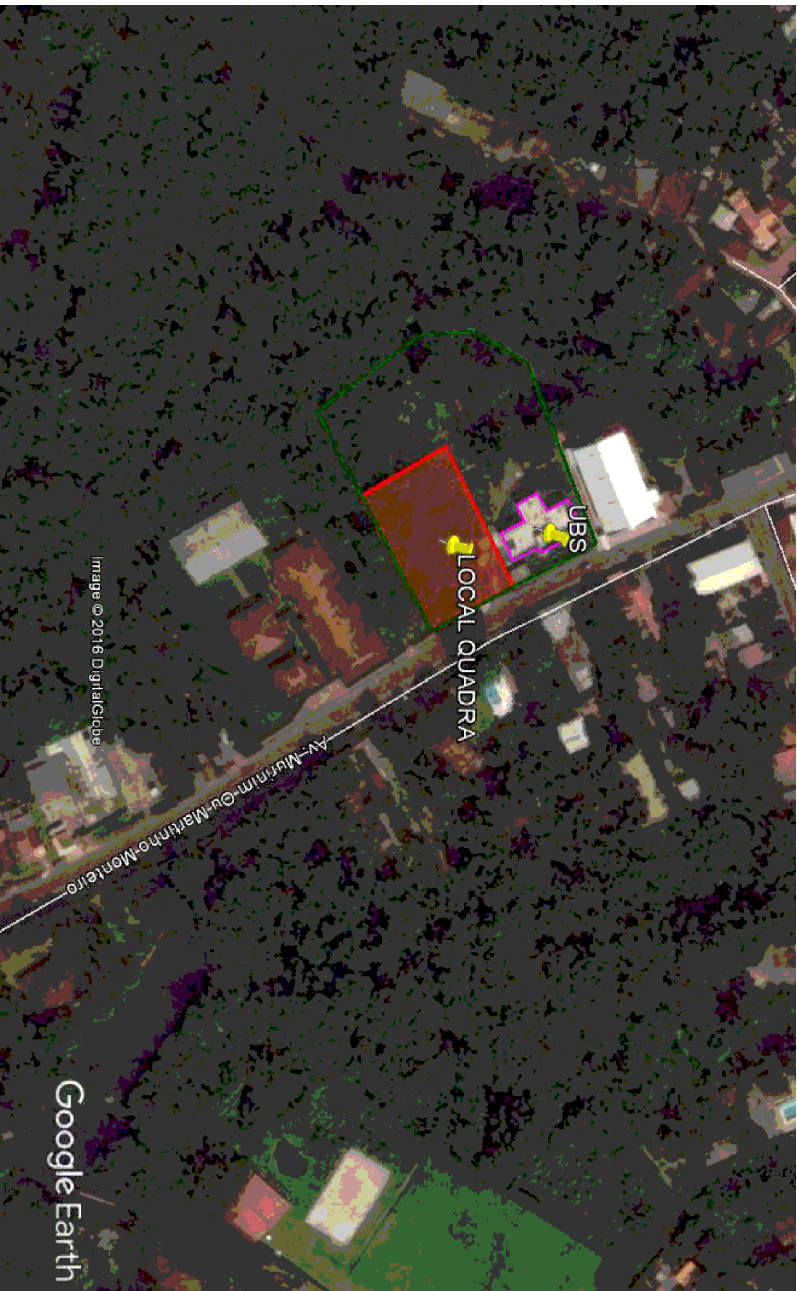

PLANTA BAIXA

ACHADA

TELHA ONDULADA EM ALUMINIO NATURAL
ESPESURA 0,6mm

ARCO TRELÇADO METÁLICO

CORTE AA

RESCUE: V125

RESCUE: V125