


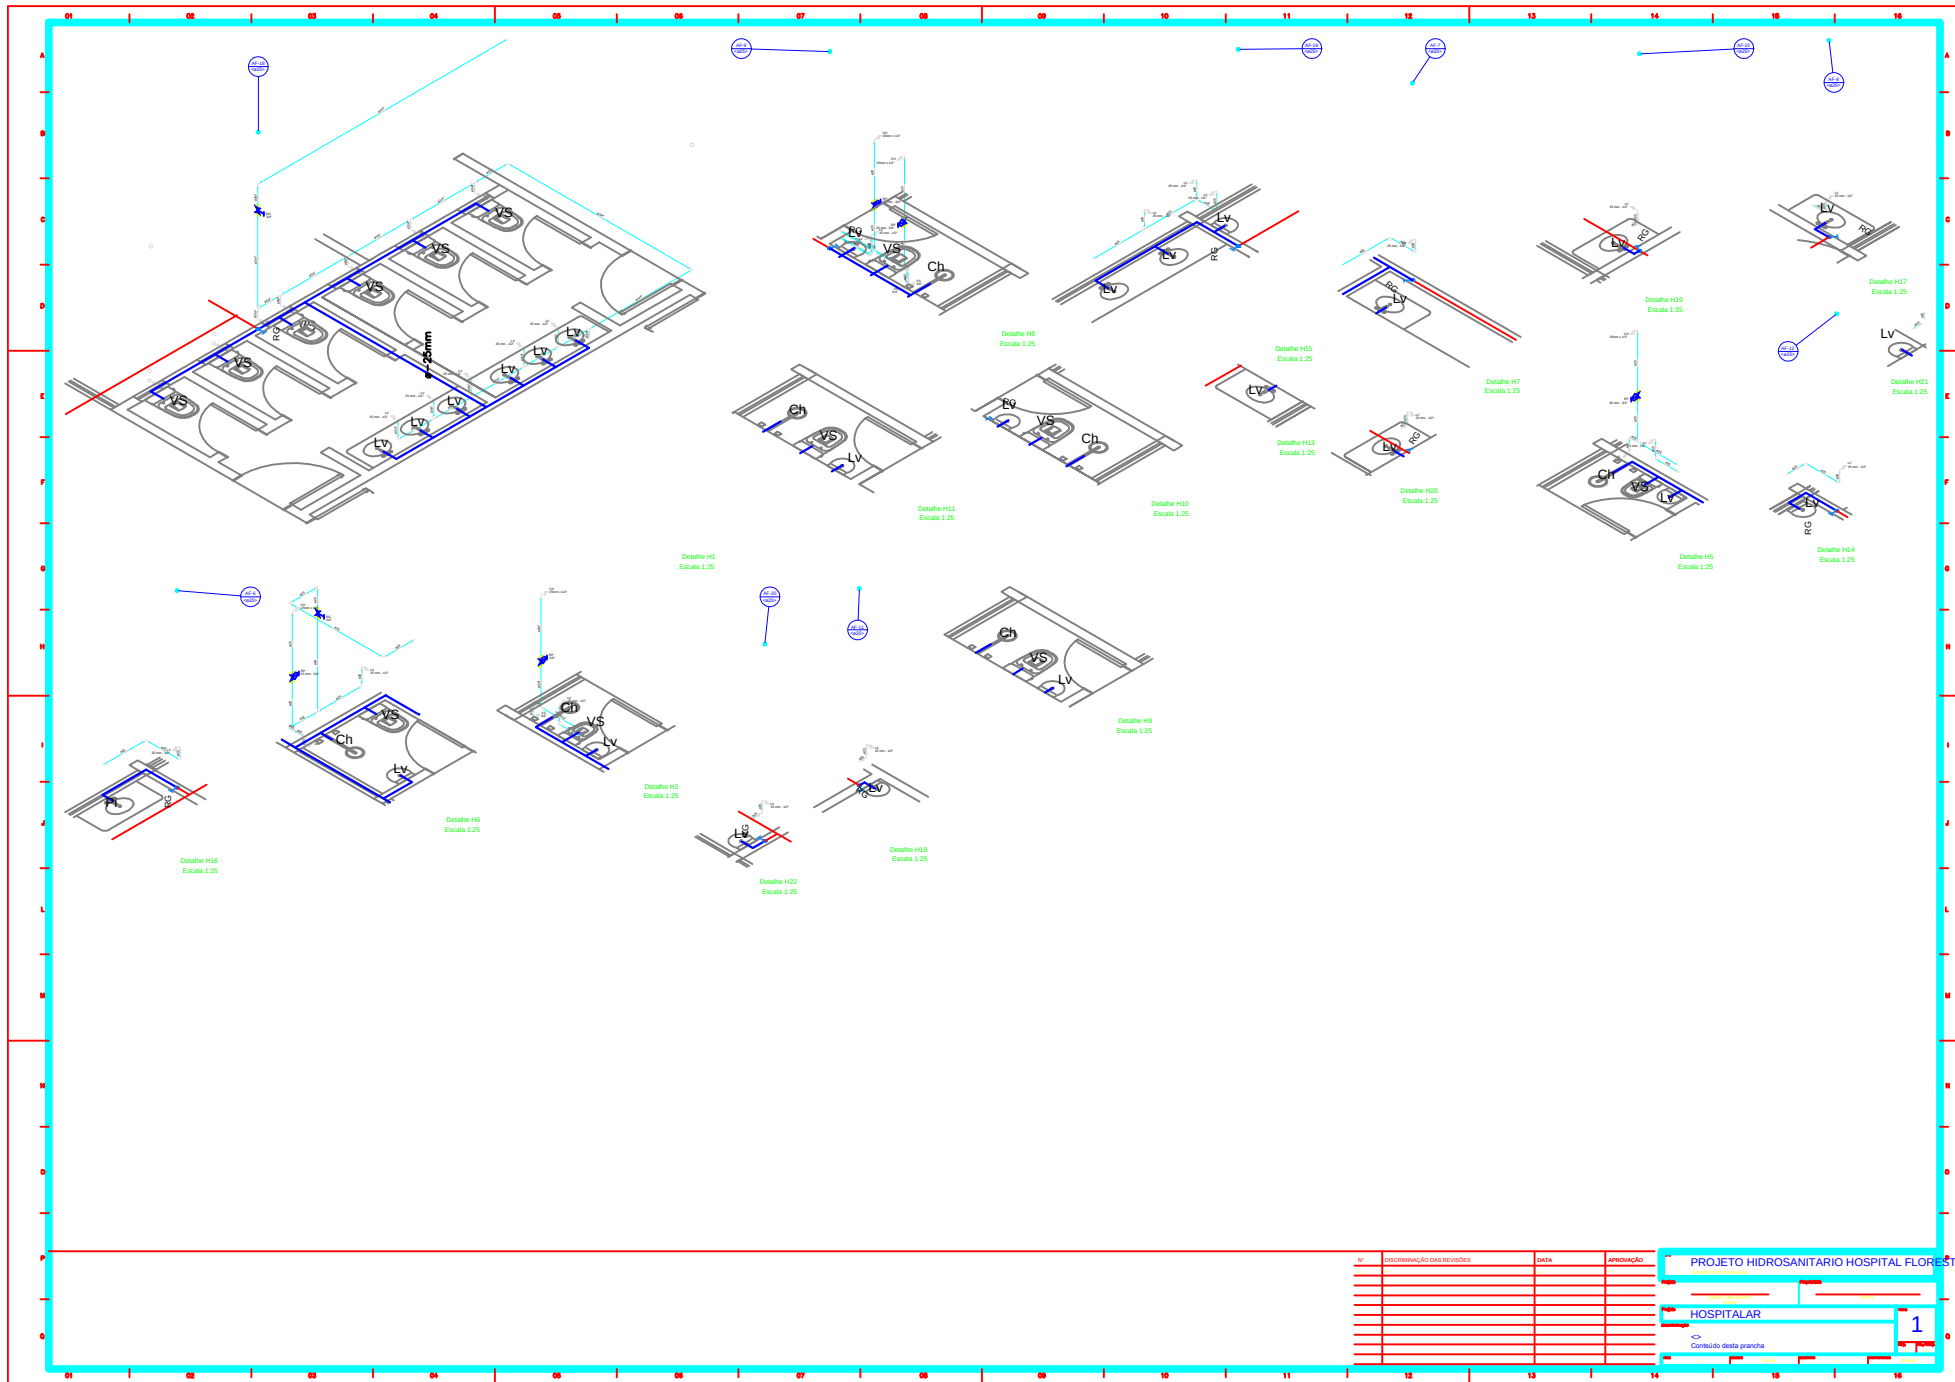

Nº	Descrição das revisões	DATA	APROVAÇÃO

PROJETO HIDROSANITARIO HOSPITAL FLORESTA

HOSPITALAR

Conteúdo desta prancha

1