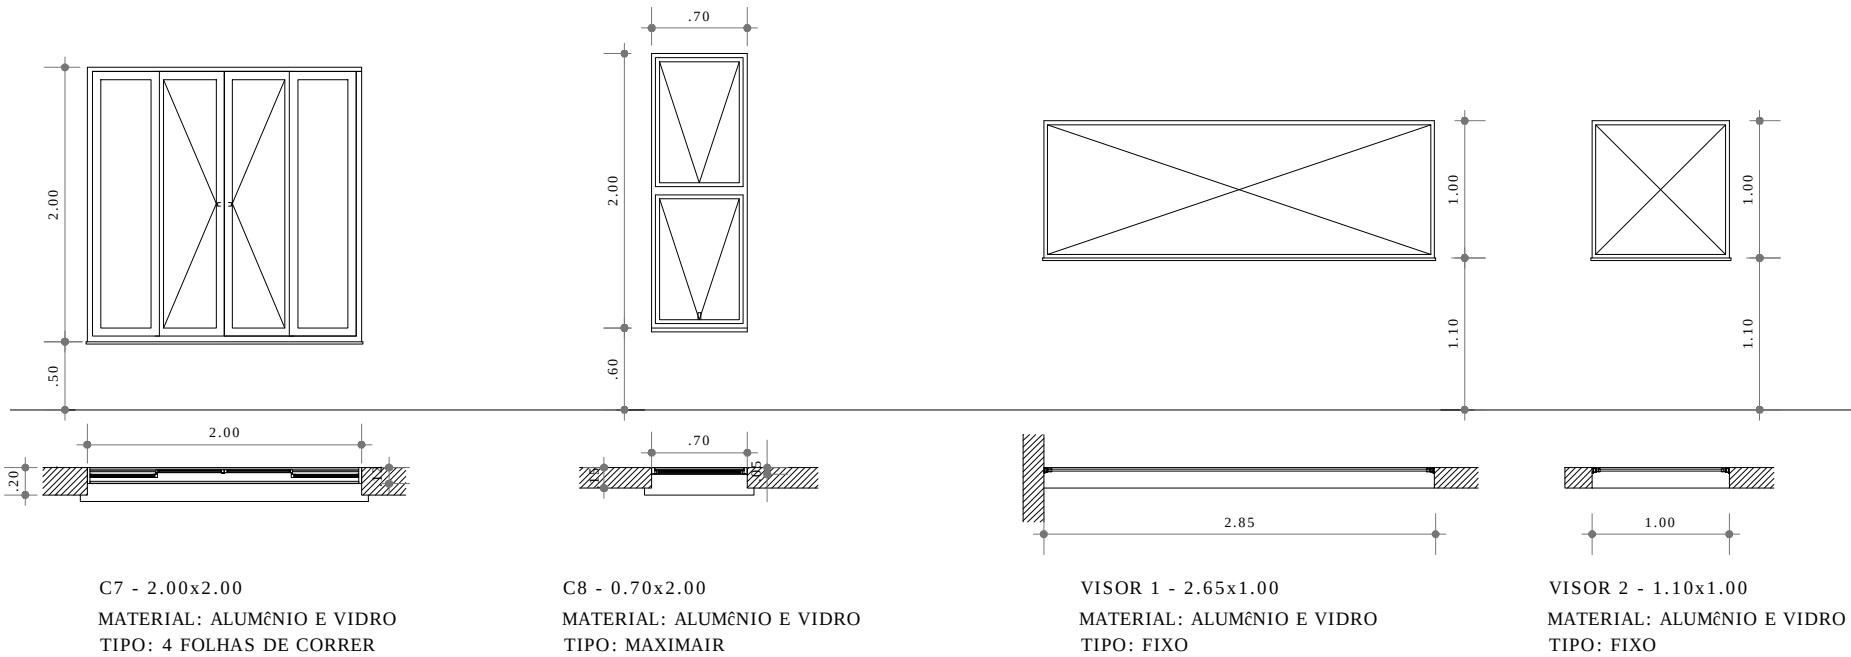
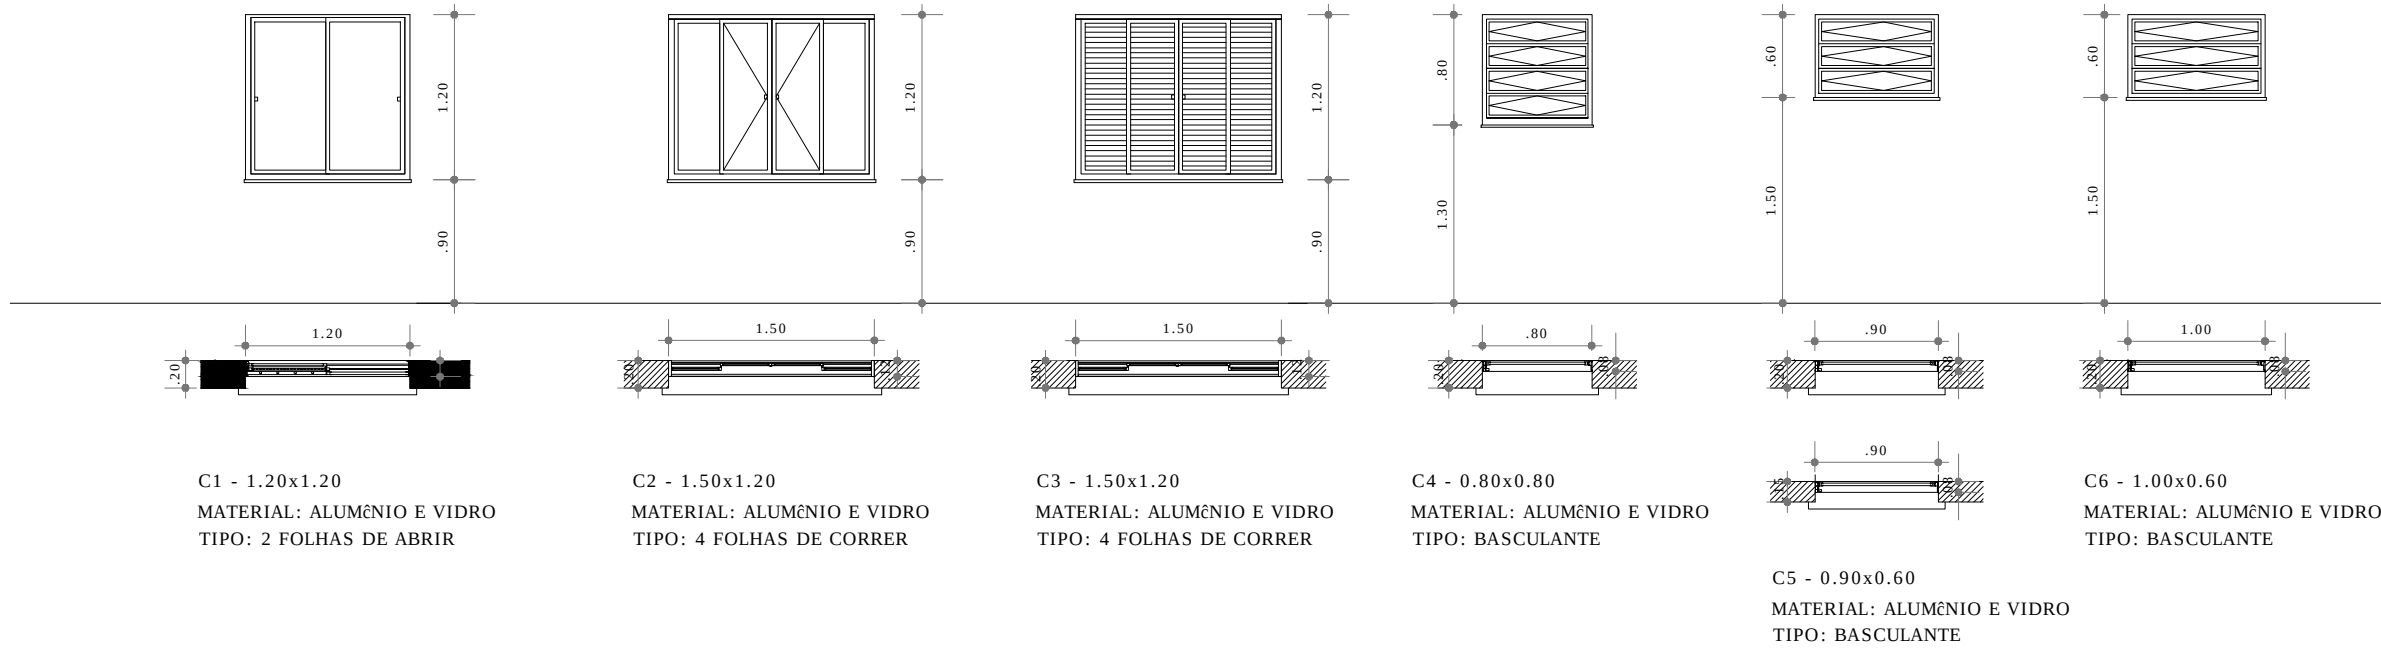


PREFEITURA DE
CASTANHAL
AGORA É A VEZ DO POVO

ARQUITETURA

Projeto:	CONSTRUÇÃO DO CENTRO DE PARTO NORMAL PERI - HOSPITALAR C/ 5 PPP'S		Prancha: 10/18	
Local:	Rua a ser Aberta, s/n - Bairro Cristo			
Prancha:	Detalhe de Esquadrias	Escala Indicada	Data: Janeiro/2015	
Prefeito:	Paulo Sérgio Rodrigues Titan			
Sec. de Planejamento:	Adalberto de Moraes Filho			
Autor do Projeto:	Alexandre Rogério Gaino Eng.º Civil - CREA 5060435411/D	ART 92221220130734808		Moldura: A2 - 594 x 420 mm
Resp. Técnico:	Laís Araújo CAU A62240-0	ÁREA CONSTRUÍDA 293,04 m²		