



Obs: Guia (meio-fio) e sarjeta conjugados

-Guia (13,5 cm base x 26 cm altura);



-Sarjeta 45cm base x 11 cm altura.

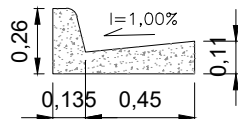

-Guia (13,5 cm base x 26 cm altura)

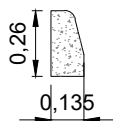

-Sarjeta 45cm base x 11 cm altura.

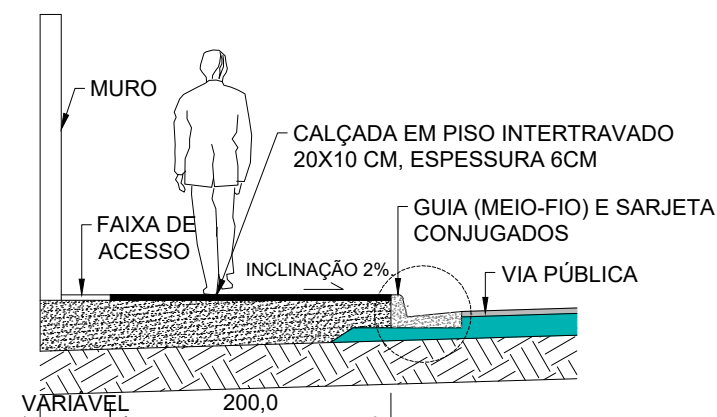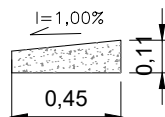

SEÇÃO TRANSVERSAL – CALÇADA
PADRÃO

ESCALA 1/50

PAVIMENTAÇÃO ASFÁLTICA EM CBUQ

ASS	ASS		
PROPRIETÁRIO	RESP. TÉCNICO/AUTOR DO PROJETO		
PREFEITURA MUNICIPAL DE RIO MARIA	ENGª MONIQUE PAULA T. FAGUNDES		
ENDEREÇO DA OBRA	ESCALA	DATA	NÚMERO DE FOLHAS
RUAS DO BAIRRO REMOR, ZONA URBANA DE RIO MARIA – PA	INDICADA	FEVEREIRO/2018	03/03
CONTEÚDO			
MEIO-FIO COM SARJETA			