
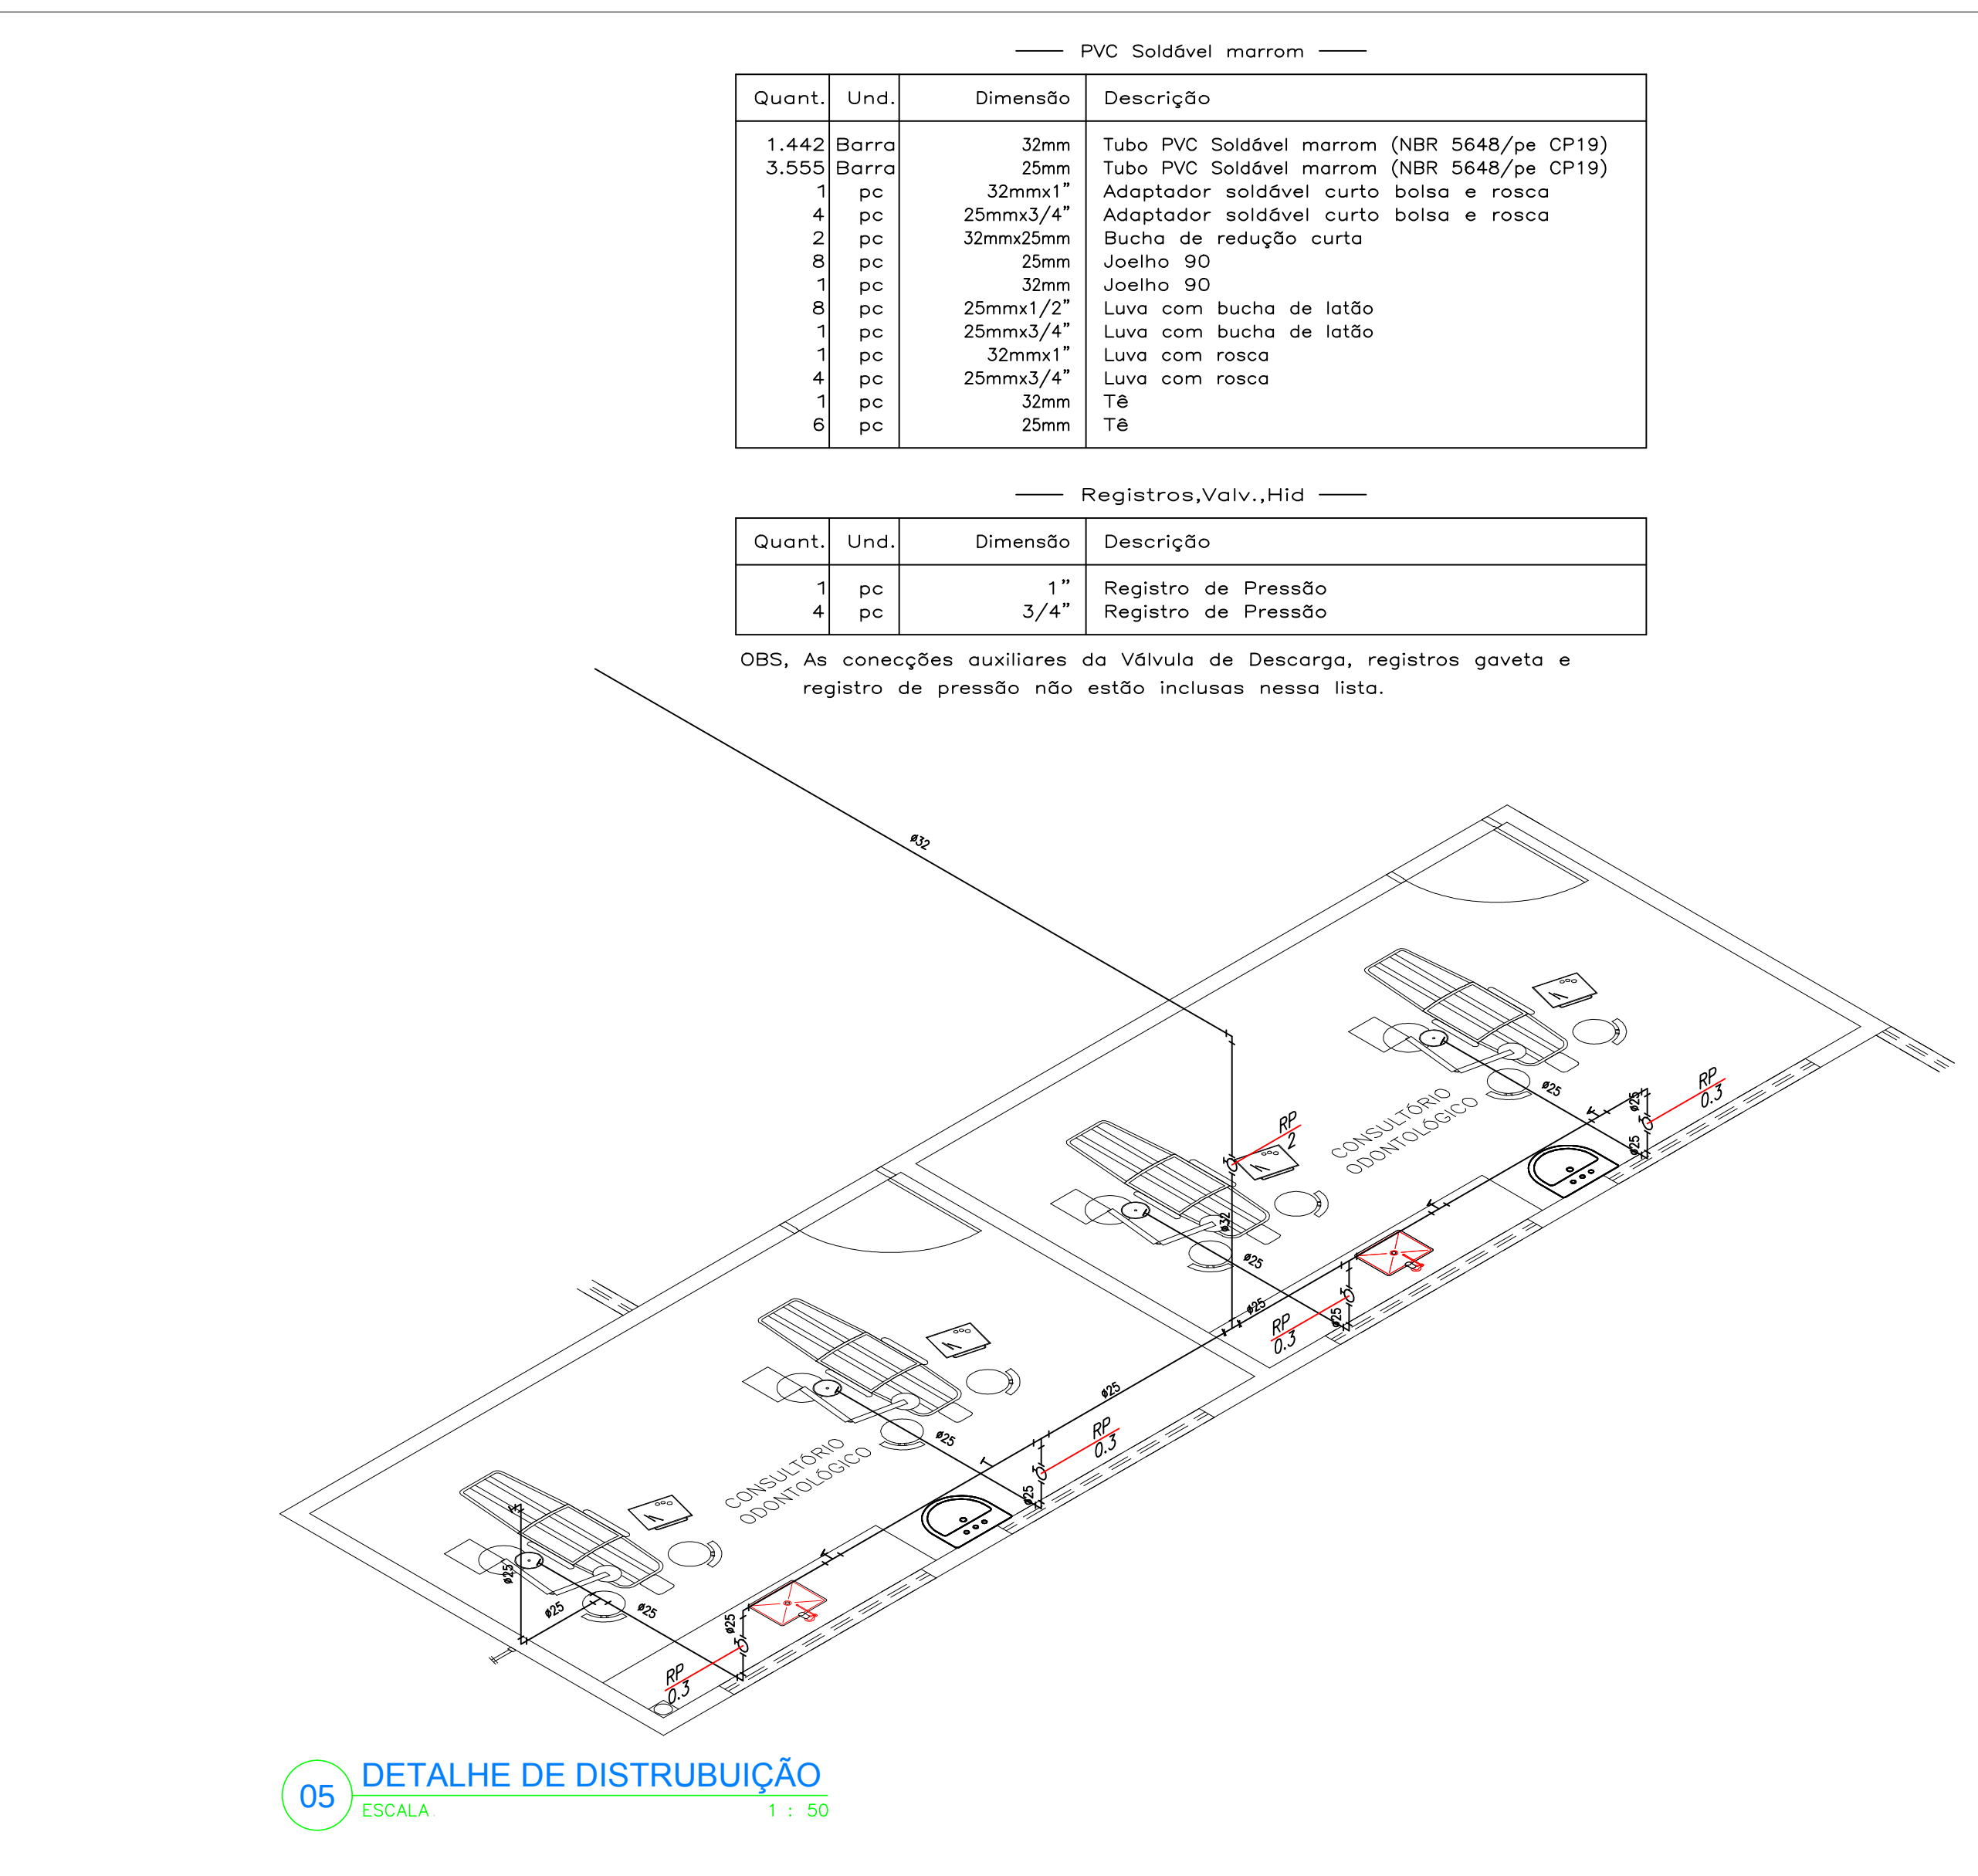
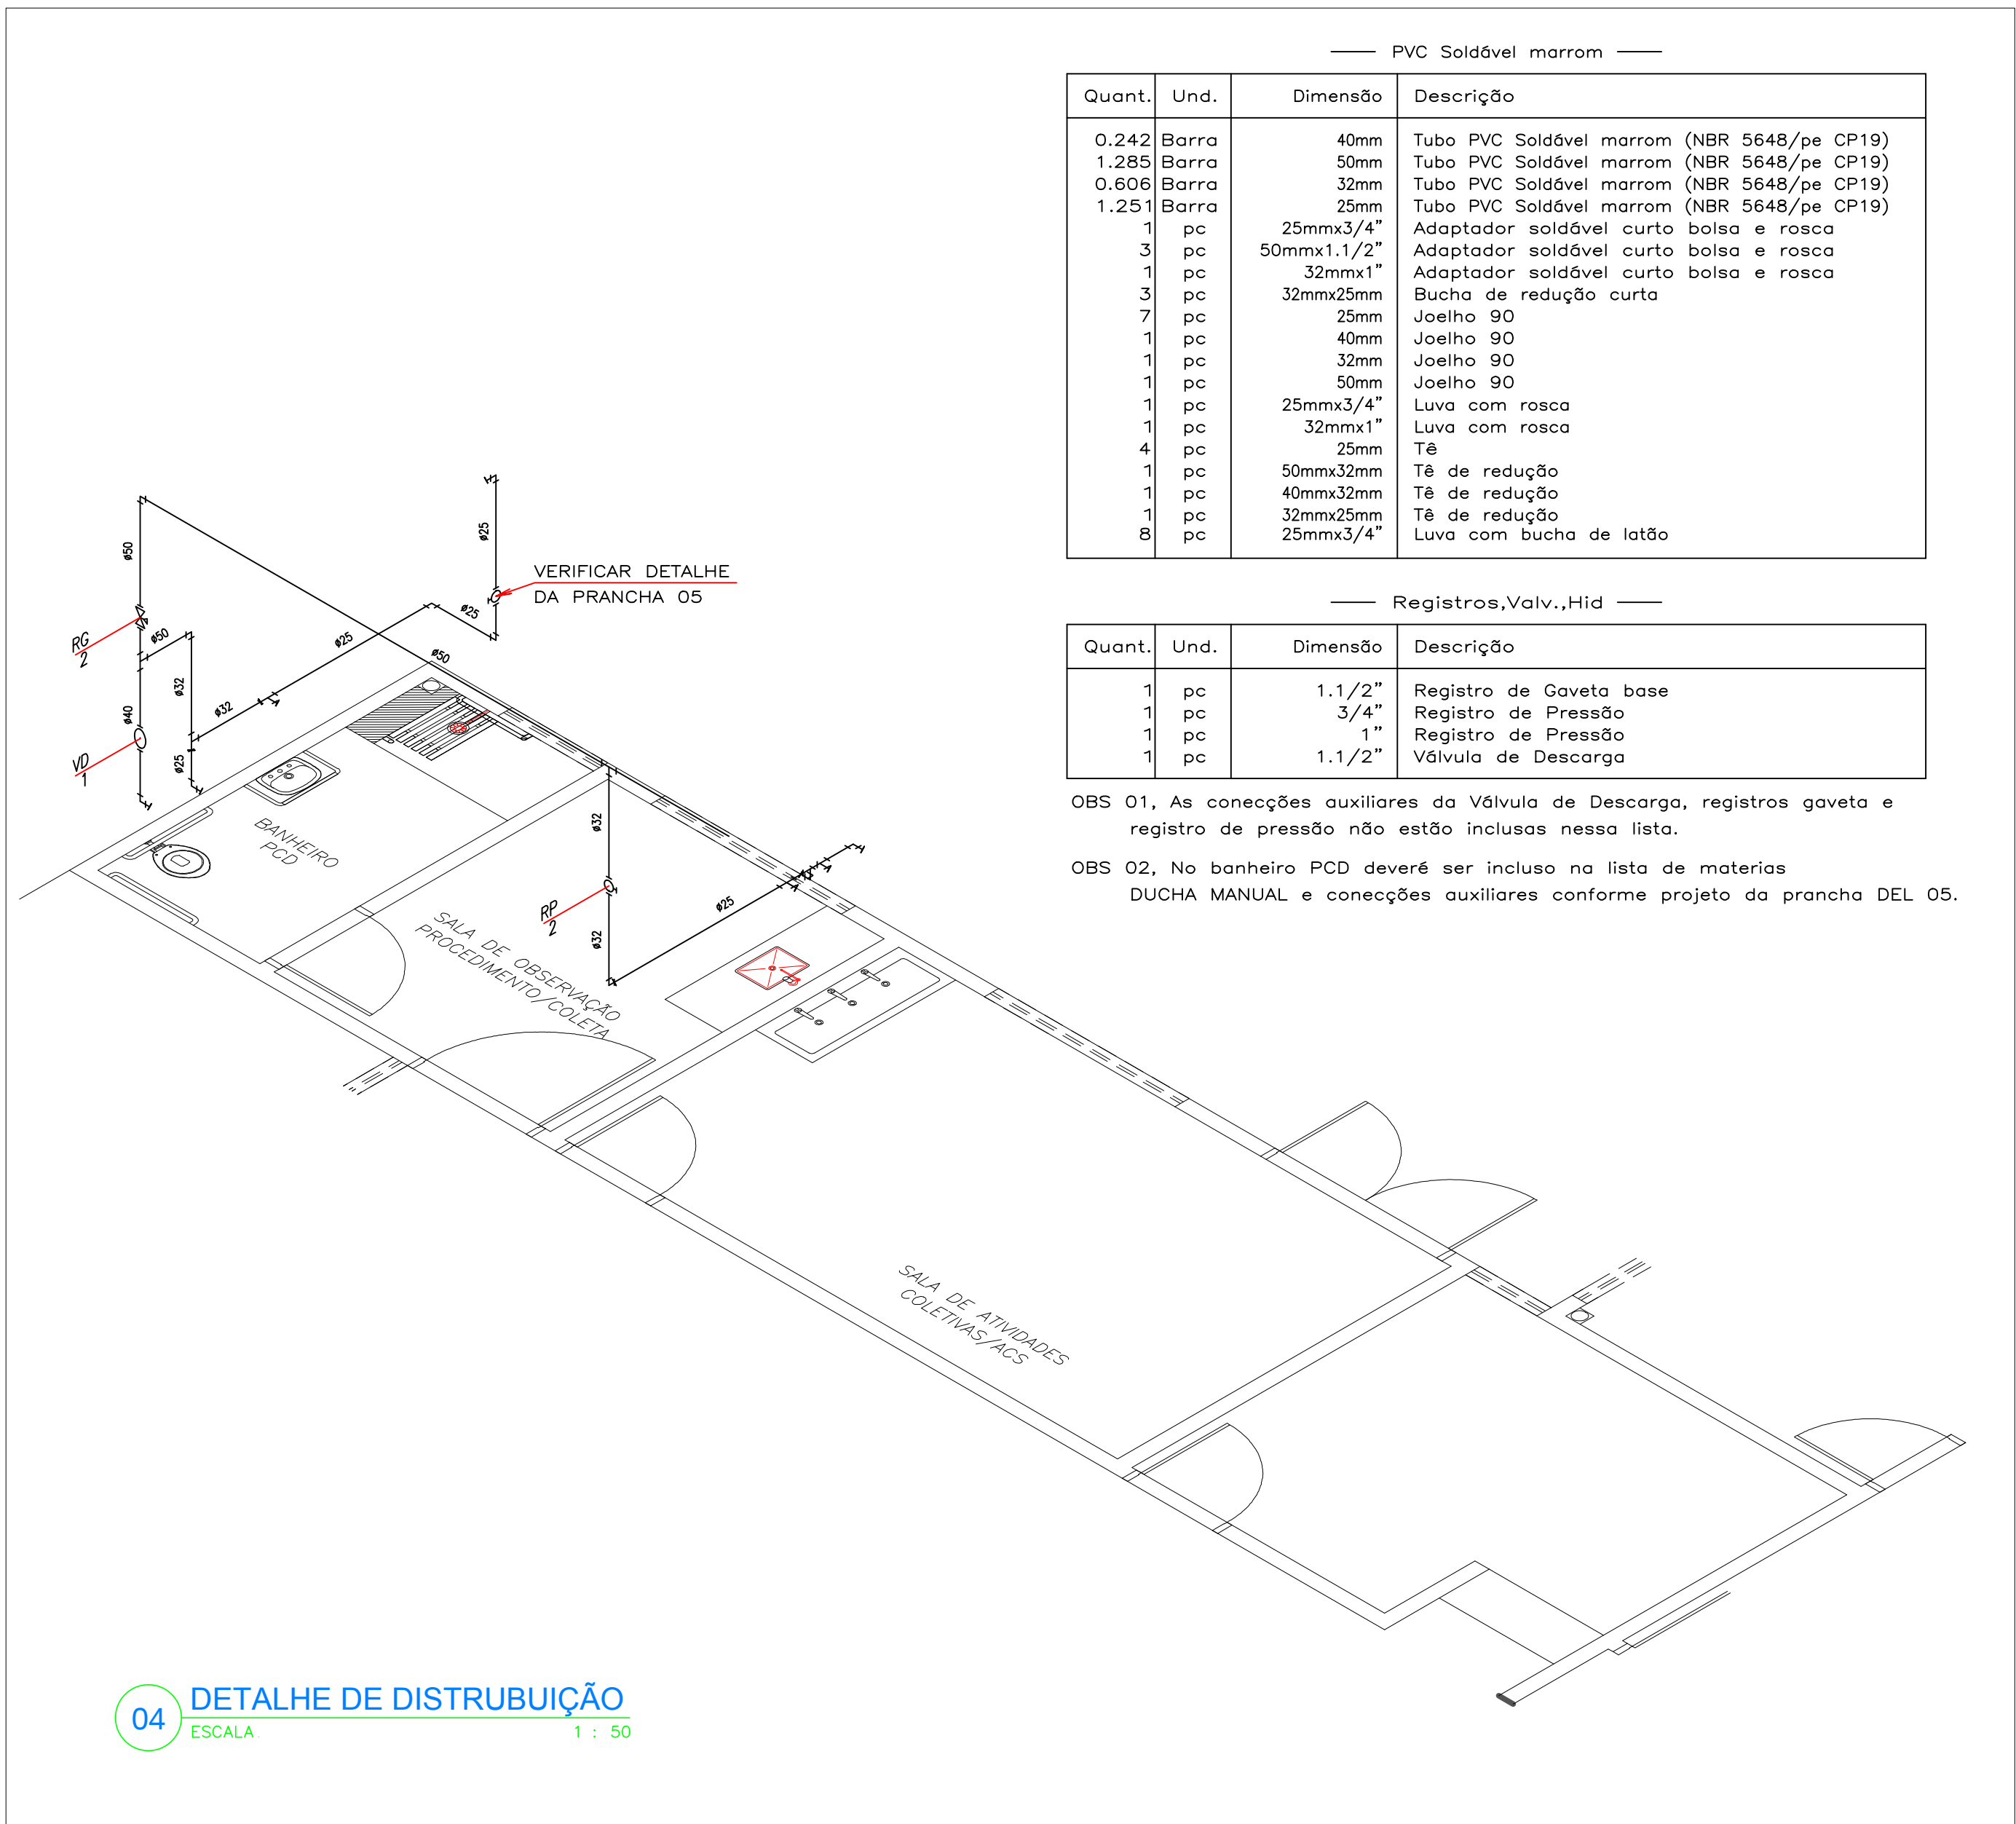
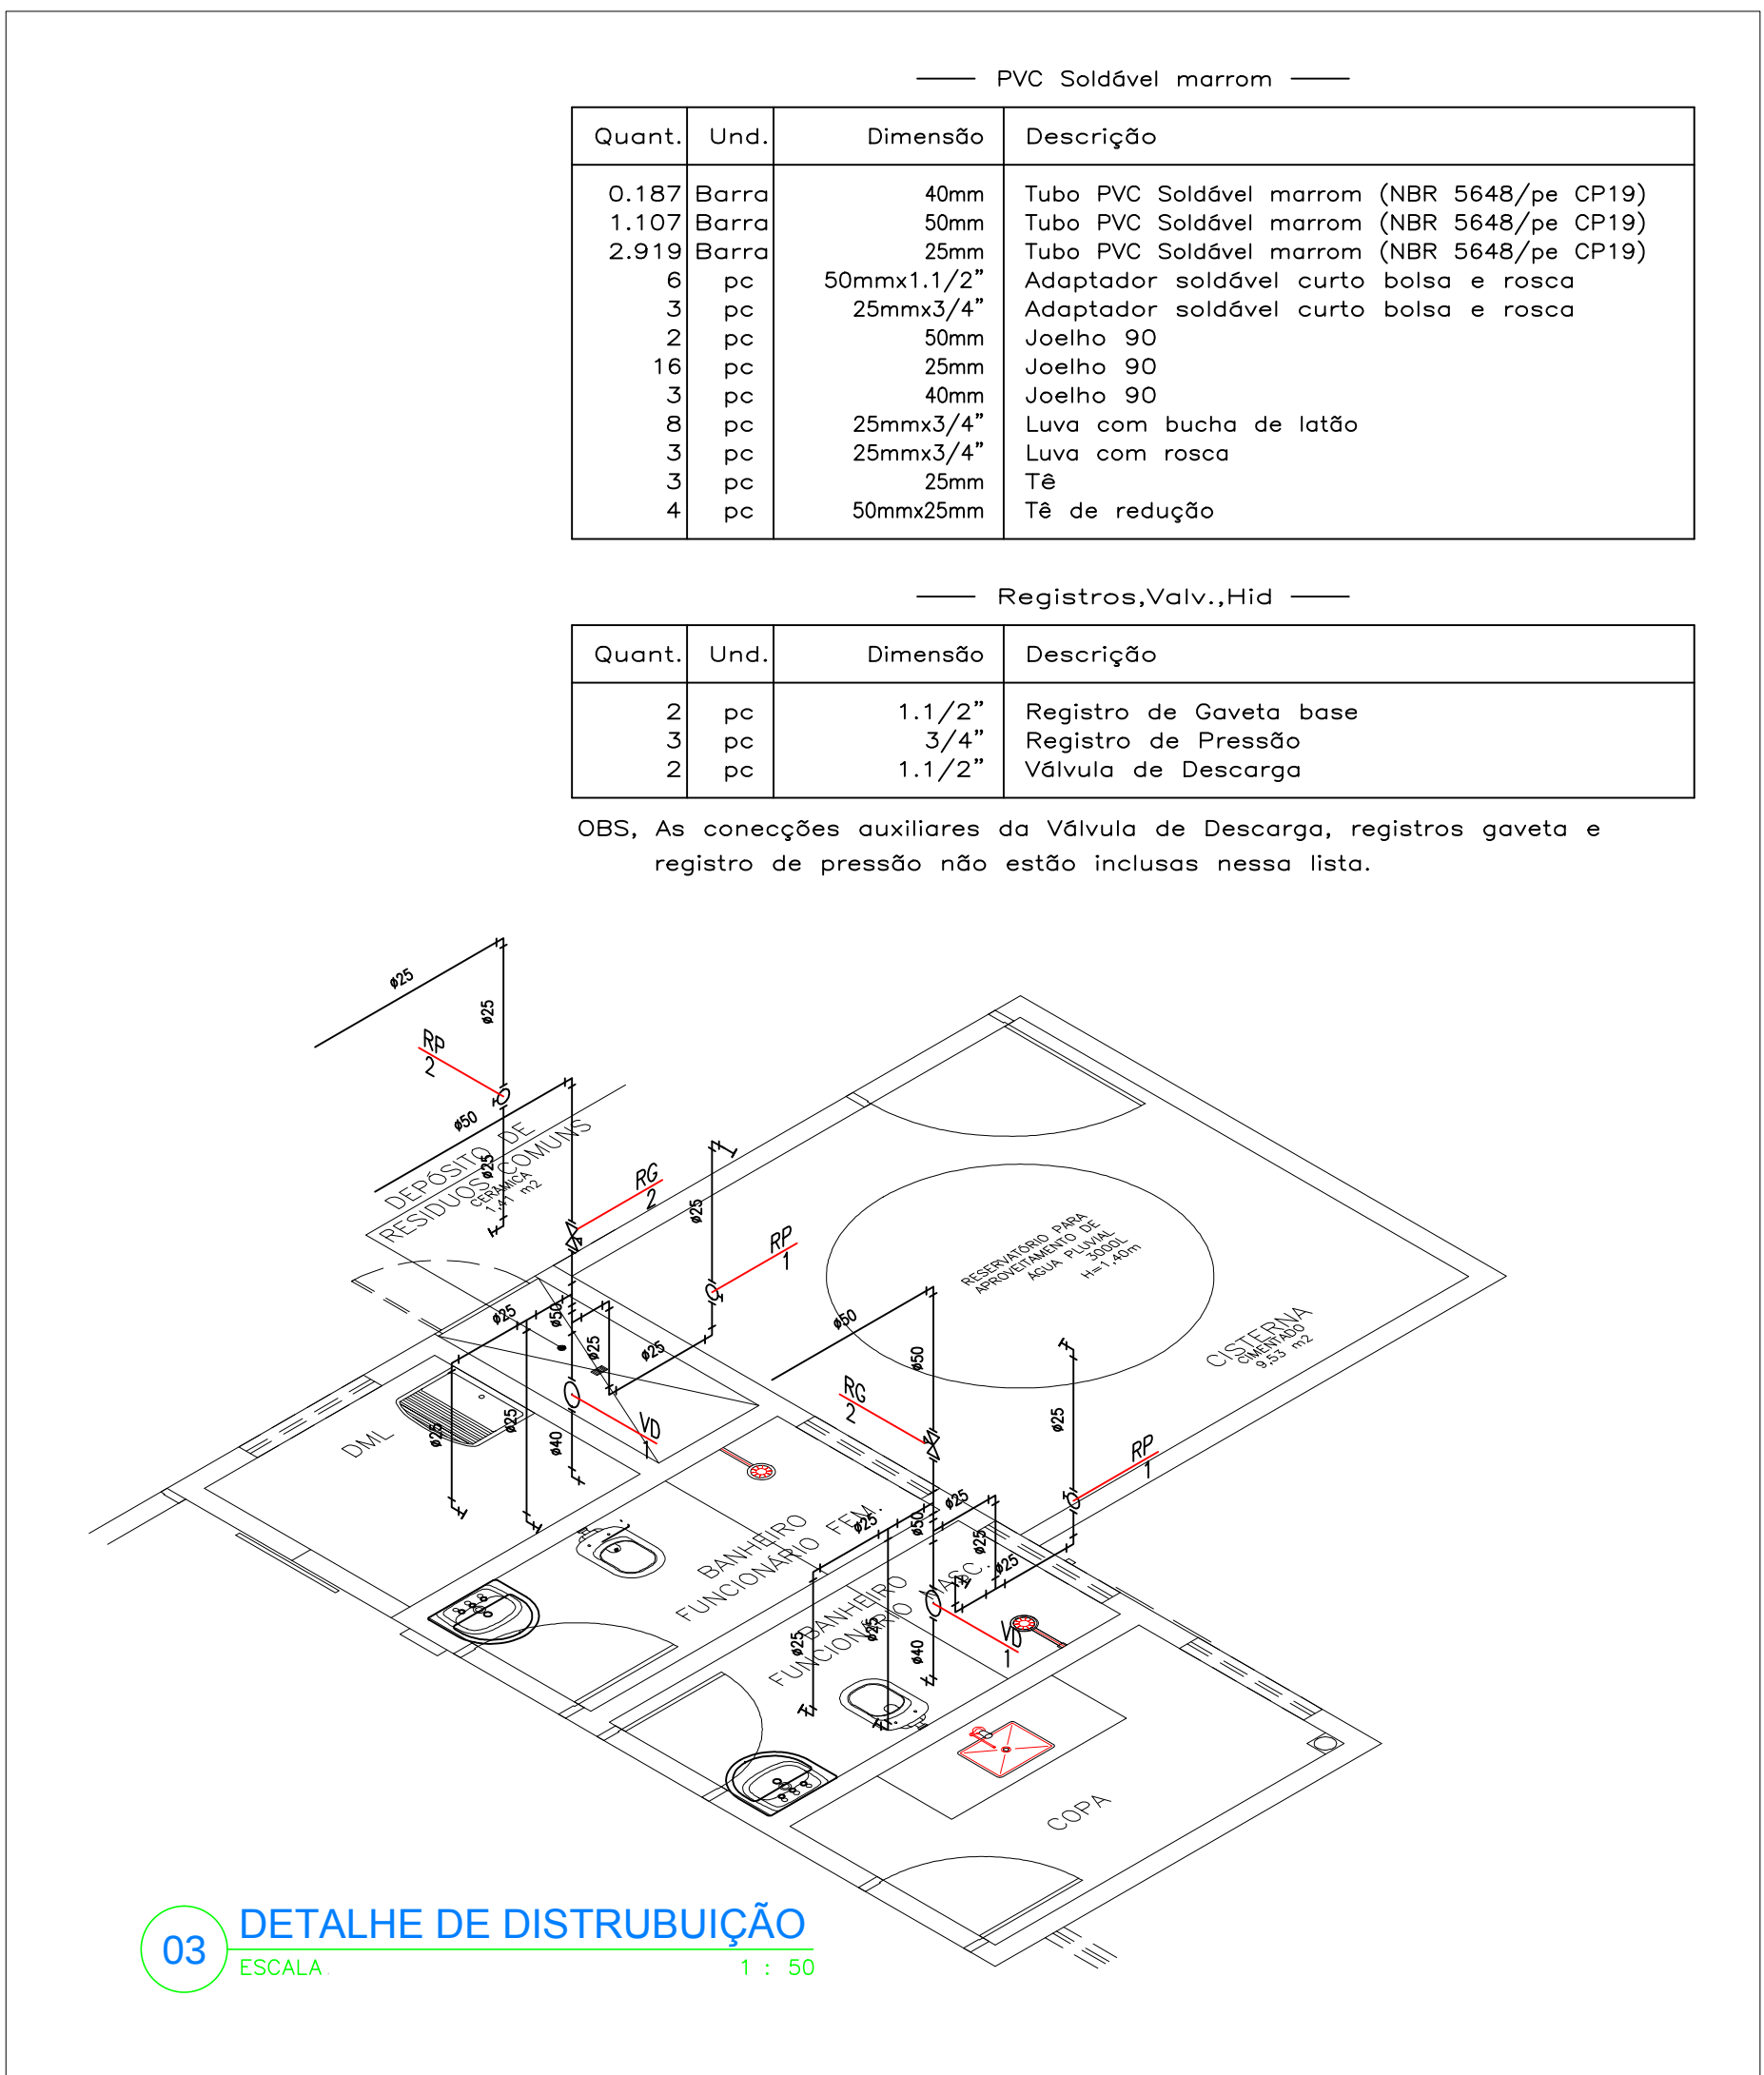


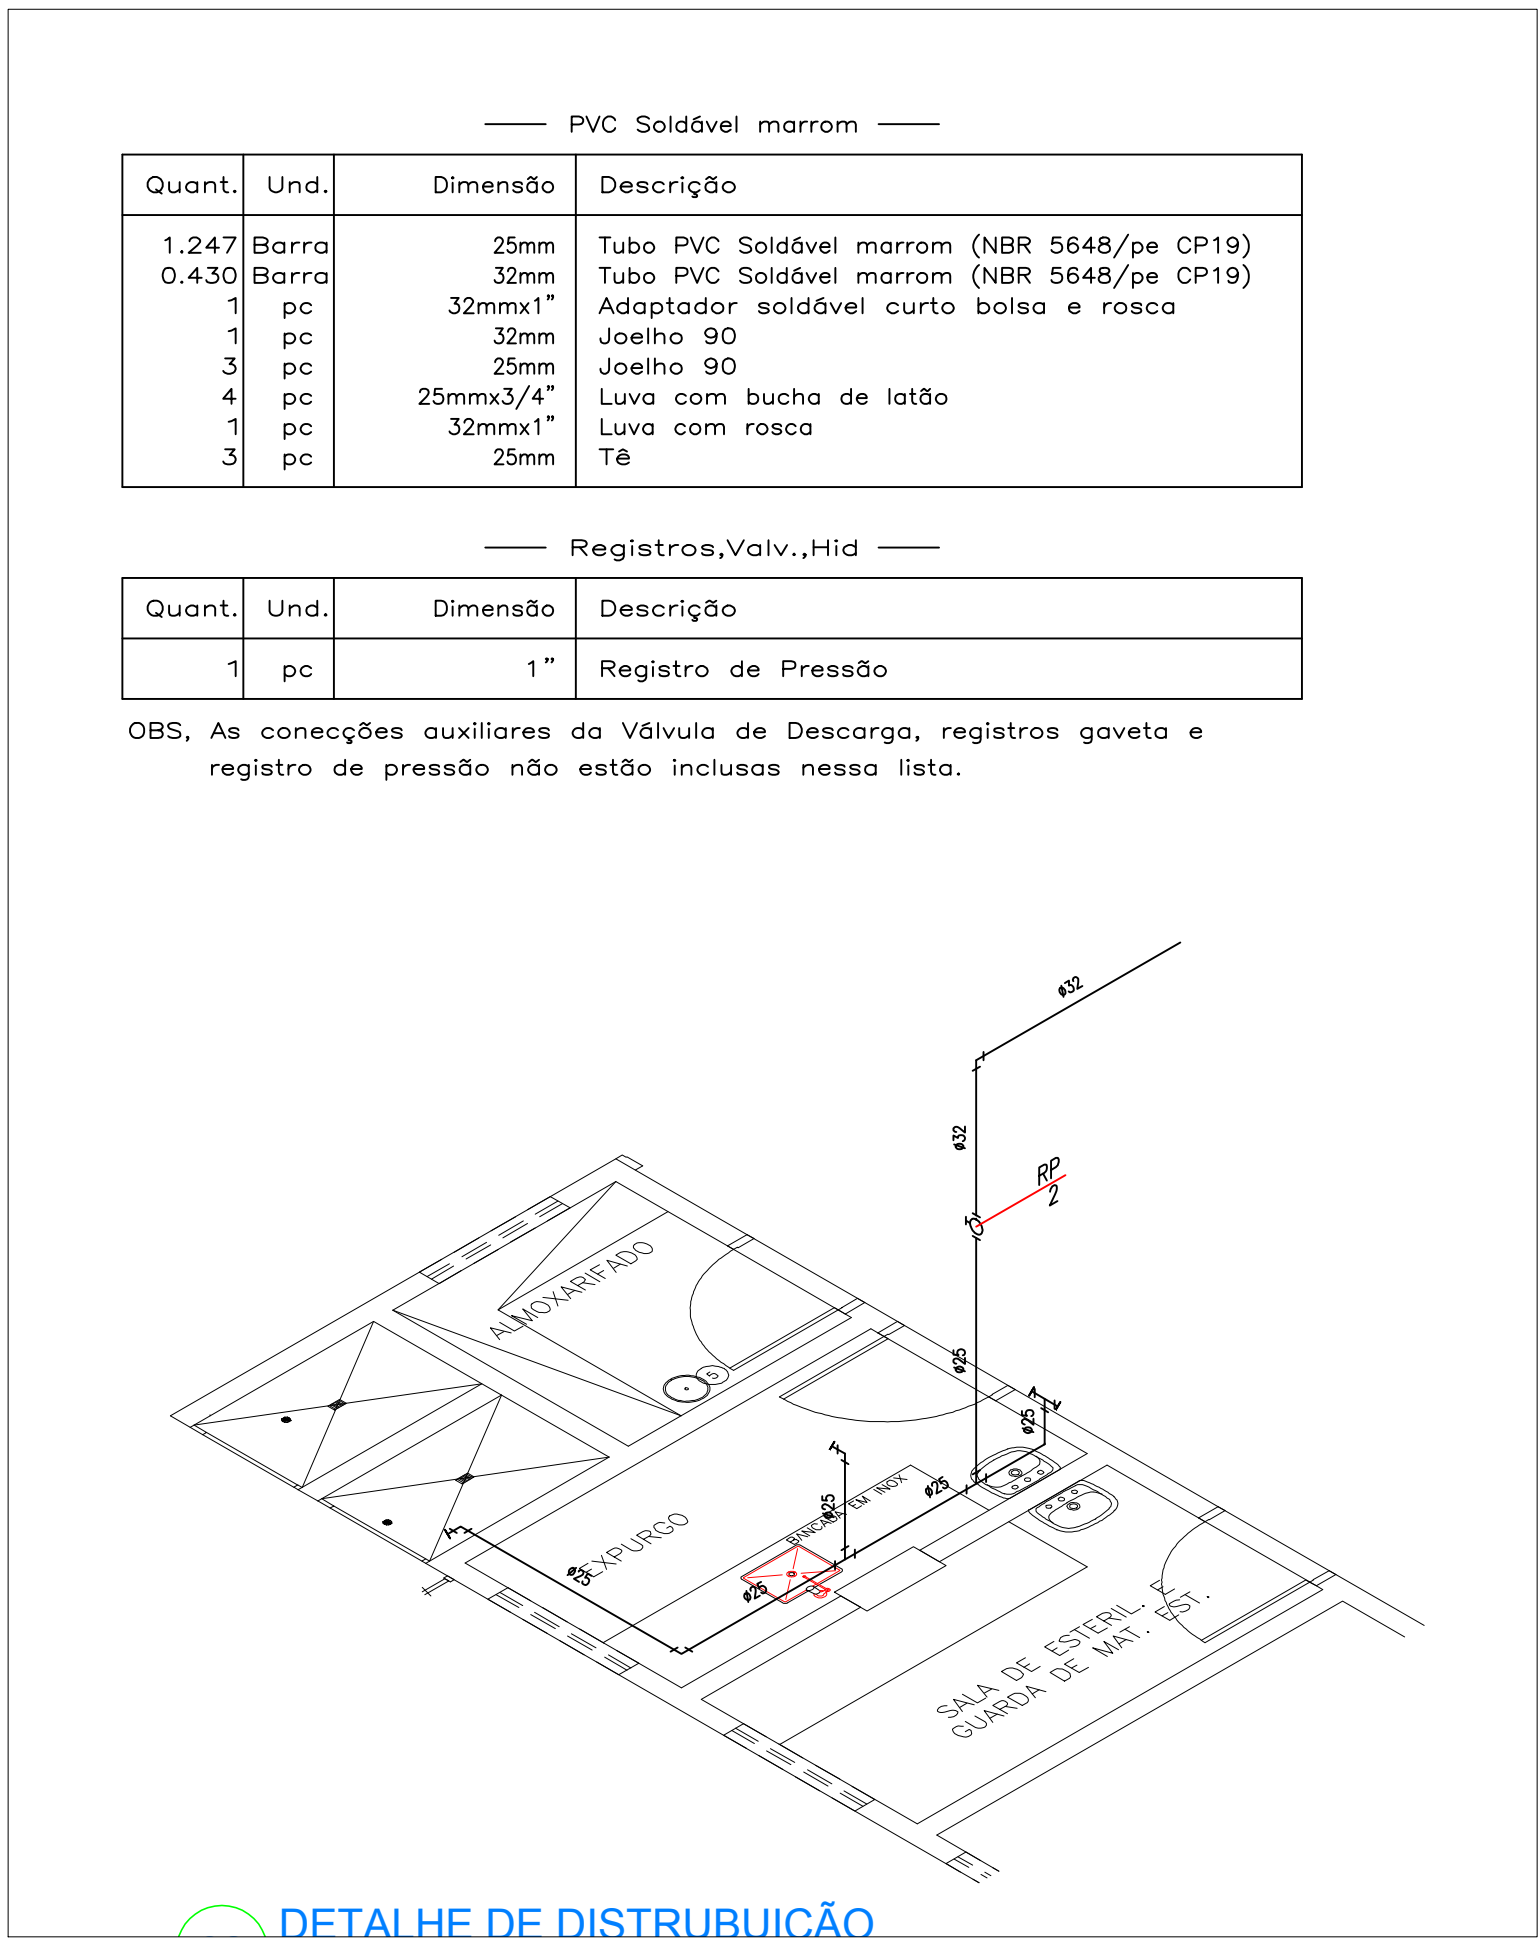

LEGENDA:

PVC Soldável marrom

- Adaptador c/ flanges livres p/caixa d'água 25mmx3/4" (Unifilar/em Planta)
- Adaptador c/ flanges livres p/caixa d'água 75mmx2.1/2" (Unifilar/em Planta)
- Adaptador longo c/ flanges livres-cx.d'água 32mmx1" (Unifilar/em Planta)
- Bucha de redução curta 32x25mm (Unifilar/em Planta)
- Bucha de redução curta 40x32mm (Unifilar/em Planta)
- Bucha de redução curta 50x40mm (Unifilar/em Planta)
- Bucha de redução longa 50x32mm (Unifilar/em Planta)
- Joelho 90 25mm (Unifilar/em Planta)
- Joelho 90 32mm (Unifilar/em Planta)
- Joelho 90 40mm (Unifilar/em Planta)
- Joelho 90 50mm (Unifilar/em Planta)
- Luva com bucha de latão 25mmx1/2" (Unifilar/em Planta)
- Luva com bucha de latão 25mmx3/4" (Unifilar/em Planta)
- Luva com bucha de latão 25mmx3/4" (Unifilar/em Planta)
- Tê 25mm (Unifilar/em Planta)
- Tê 32mm (Unifilar/em Planta)
- Tê 50mm (Unifilar/em Planta)
- Tê de redução 32x25mm (Unifilar/em Planta)
- Tê de redução 40x32mm (Unifilar/em Planta)
- Tê de redução 50x25mm (Unifilar/em Planta)
- Tê de redução 50x32mm (Unifilar/em Planta)
- Tê de redução 75x50mm (Unifilar/em Planta)

Registros,Valv.,Hid

- Registro de Gaveta base 1.1/2" (Unifilar/em Planta)
- Registro de Gaveta bruto 1" (Unifilar/em Planta)
- Registro de Gaveta bruto 3" (Unifilar/em Planta)
- Registro de Pressão 1" (Unifilar/em Planta)
- Registro de Pressão 3/4" (Unifilar/em Planta)
- Válvula de Descarga 1.1/2" (Unifilar/em Planta)

PRUMADAS

Água Fria

TUBULAÇÃO

- Tubo PVC Soldável marrom (NBR 5648/pe CP19) (Unifilar)

ESTABELECIDO			
PREFEITURA MUN. DE SÃO DOMINGOS DO ARAQUAIA			
AVENIDA PEDRO MIRANDA, Nº 1065 - PEDREIRA - BELÉM-PA.			
PROPOSTA DE PROJEÇÃO:		PROJETO	
PREFEITURA MUN. DE SÃO DOMINGOS DO ARAQUAIA		PROJETO HIDRÁULICO	
NOME DO PROJETADO		CONTÉUDO	
NOME DO PROJETADO		PROJETO E DETALHAMENTO	
DATA: AGO/2014		SOLUÇÃO INDICADA	
OBSERVAÇÃO		ÁREA: 385,57 m²	
		RESPONSÁVEL TÉCNICO	
		CLEBER DE OLIVEIRA ALVES	
		ENGR. CIVIL - BELÉM-PA	
		02	
		03	