


Formato A1 : 841 x 594 mm.

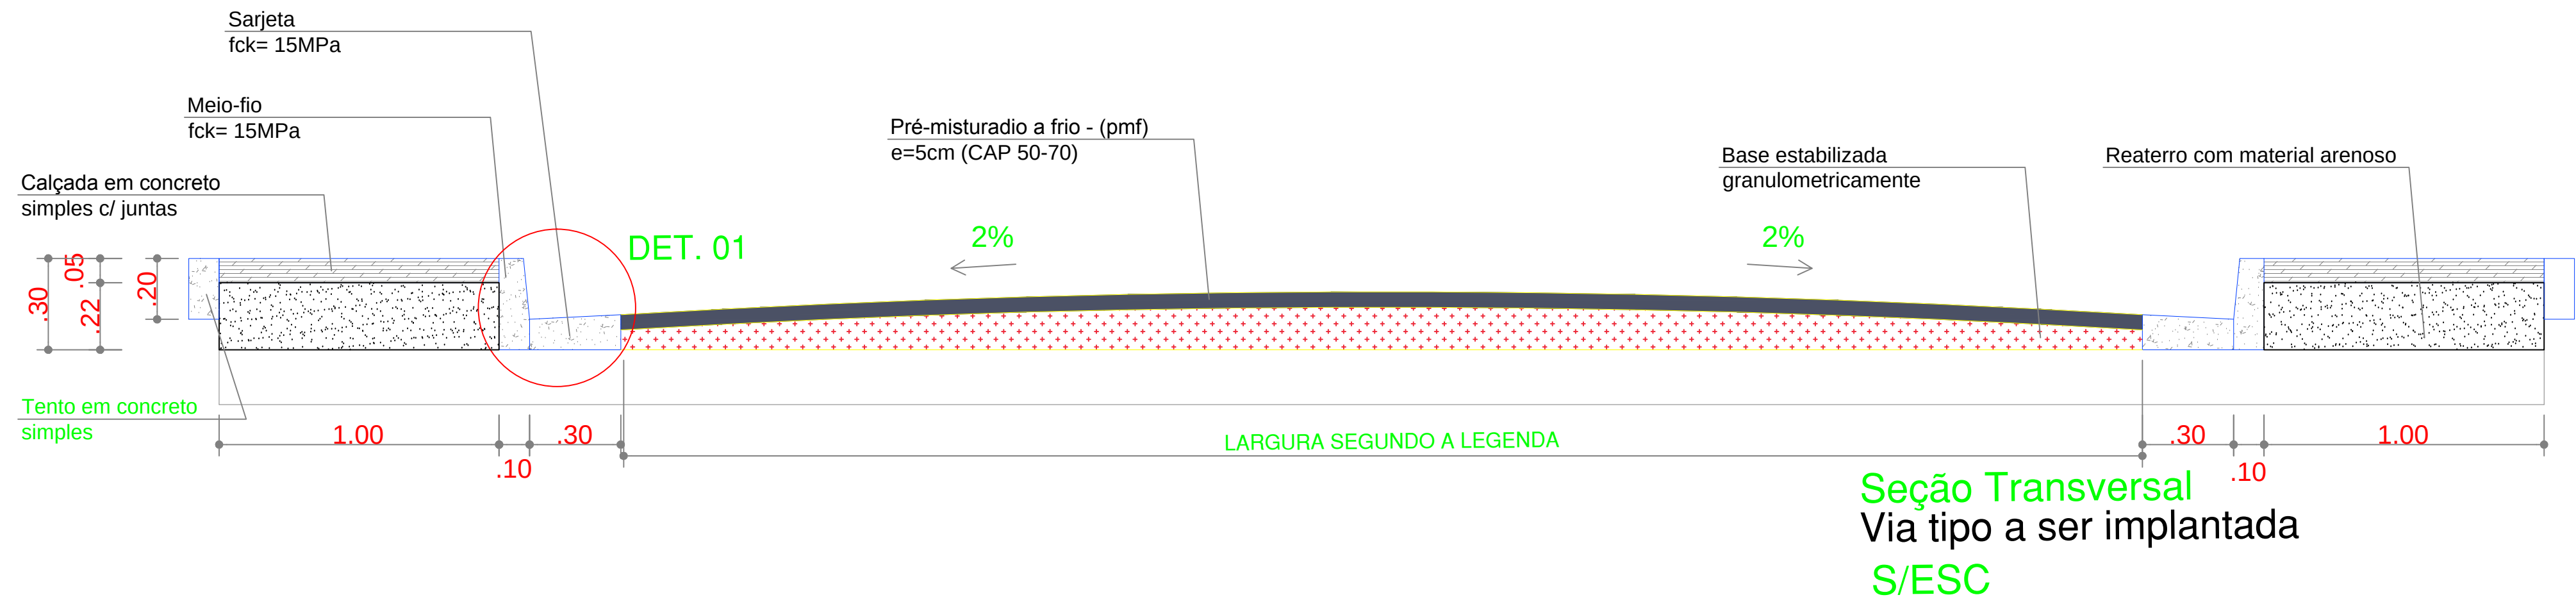

PREFEITURA MUNICIPAL TOMÉ-AÇU

projeto:
PLANTA DE SINALIZAÇÃO E DETALHES

Data:
20/10/17

assunto:
LOCALIZAÇÃO DA PAVIMENTAÇÃO, URBANIZAÇÃO E DRENAGEM

Escala:
S/ESC

Resp. técnico pela elaboração / Reg. Profissional:
THIAGO PIMENTEL - CREA: 15416

desenho:
SALENNE CORDEIRO

Prancha:
01/01