

PLANTA DE URBANIZAÇÃO - CANTEIRO CENTRAL - TRECHO ENTRE TV. SAUDADE E TV. GETÚLIO VARGAS

Escala 1/250


LEGENDA	
MOBILIÁRIO	
	POSTES - 39 UNIDADES
	LIXEIRA - 23 UNIDADES
	QUIOSQUE - 02 UNIDADES
	BANCOS DE CONCRETO MONOLÍTICO - 26 UNIDADES
	BANCOS ARQUEADOS - 14 UNIDADES
	GANGORRA - 02 UNIDADES
	BALANÇO - 01 UNIDADE
	CARROSSEL - 02 UNIDADES
	ESCORREGADOR - 01 UNIDADE
HACHURAS	
	PISO CIMENTADO
	GRAMA
	AREIA
	PISO DE ASFALTO
VEGETAÇÃO	
	ARBUSTOS (QUANTD: 1000) (Muda de arbusto florífero, clusea/ moreia branca /gardenia/ azaleia ou equivalente da região. h= 0,70 a 1,00m
	ÁRVORES REGIONAIS (QUANTD: 35)
	(muda de árvore regional ornamental, oiti/aroelra/salsa/ angico/ipe/jacaranda ou equivalente da região h=2m

NOTAS

- MEDIDAS E NÍVEIS EM METROS;
- VERIFICAR POSIÇÃO EXATA DOS PILARES NO PROJETO ESTRUTURAL;
- VERIFICAR DETALHES CONSTRUTIVOS PERTINENTES NAS PRANCHAS DE DETALHAMENTO;
- EM CASO DE CONFLITO DE INFORMAÇÕES ENTRE O PROJETO GRÁFICO E O MEMORIAL DESCRITIVO, PREVALECE A INFORMAÇÃO CONTIDA NOS DESENHOS;
- ALTERAÇÕES NESTE PROJETO SOMENTE COM AUTORIZAÇÃO EXPRESSA DO AUTOR.

REFERÊNCIAS:

- PLANILHA DE QUANTITATIVOS -
- MEMORIAL DESCRITIVO E ESPECIFICAÇÕES TÉCNICAS

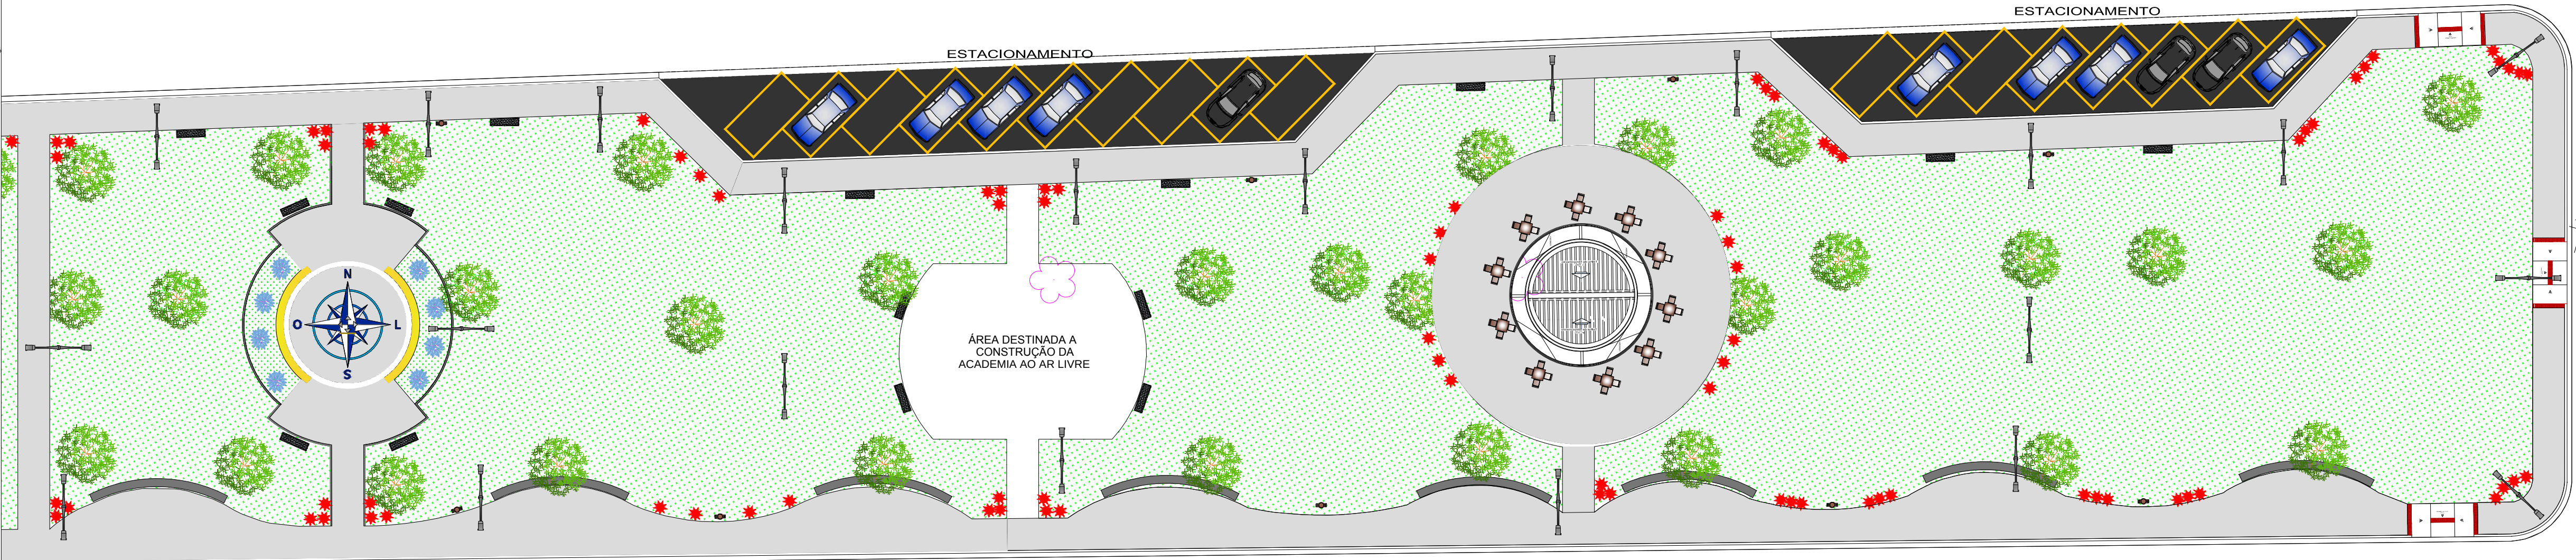

PLANTA DE URBANIZAÇÃO - CANTEIRO CENTRAL - TRECHO ENTRE TV. SAUDADE E TV. GETÚLIO VARGAS

Escala 1/250

PROJETO:	ARQª MARUZA BAPTISTA - CAU: 28510-2/PA CAU-A 28510-2
PROPRIETÁRIO:	Leila Raquel Possimoser Brandão Prefeita Municipal
PREFEITURA MUNICIPAL DE PLACAS	
LOCAL:	Rod. Transamazônica s/n Placas - Pa
ÁREA TOTAL:	9.322,05 M²
DATA:	DEZEMBRO/2017
ESCALA:	INDICADA
OBJETO:	URBANIZAÇÃO DE CANTEIRO CENTRAL NO MUNICÍPIO DE PLACAS/PA
CONTEÚDO:	PLANTA DE URBANIZAÇÃO
DESENHO CAD:	SAMIA ANDRADE
PRANCHA: ARQ 03/12	