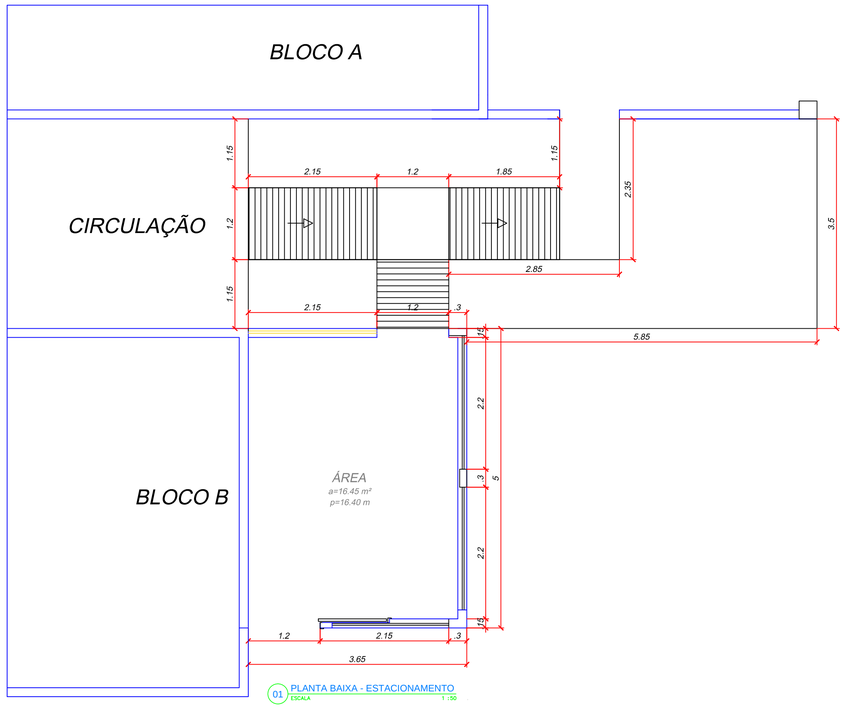

01 PLANTA BAIXA - ESTACIONAMENTO
ESCALA 1 : 50

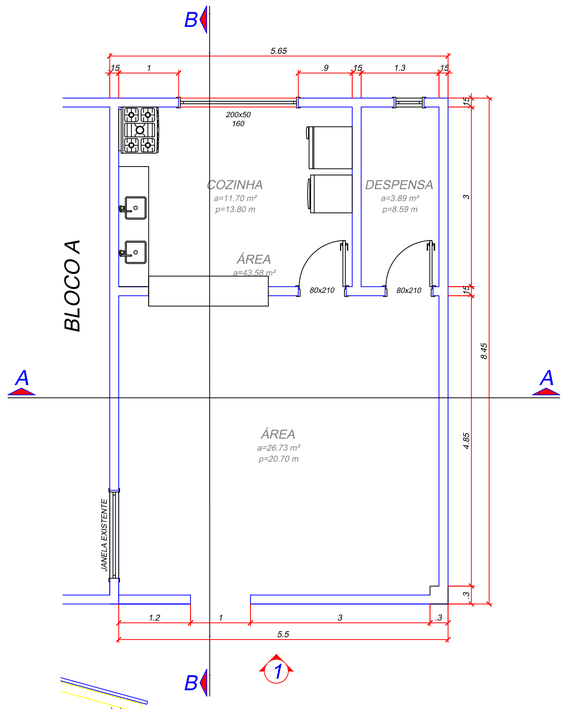

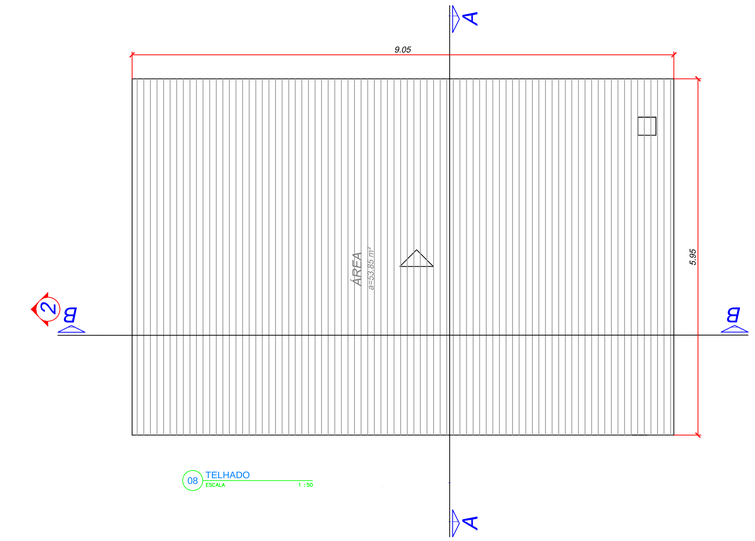

08 TELHADO
ESCALA 1 : 50

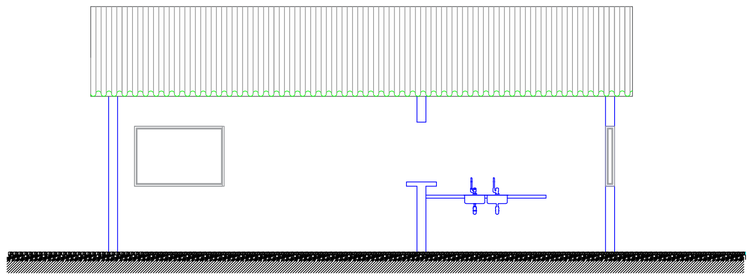

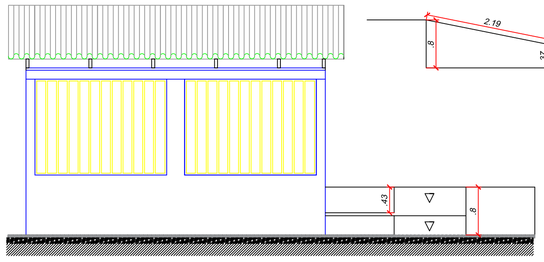

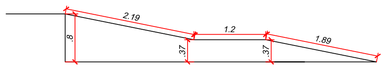

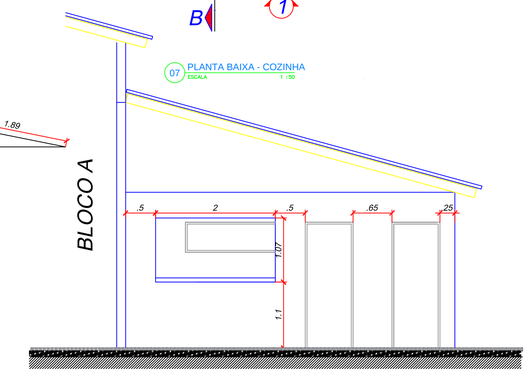

07 PLANTA BAIXA - COZINHA
ESCALA 1 : 50

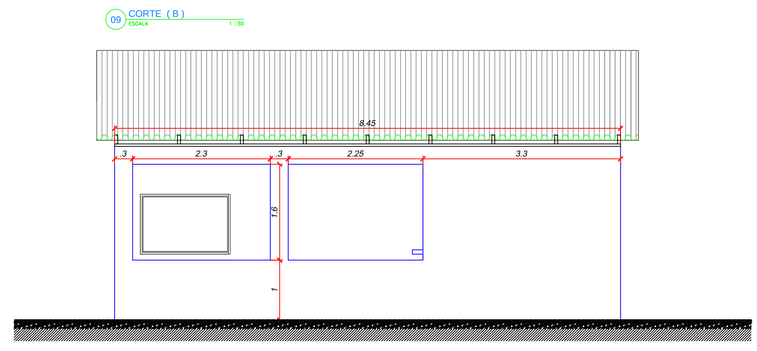

09 CORTE (B)
ESCALA 1 : 50

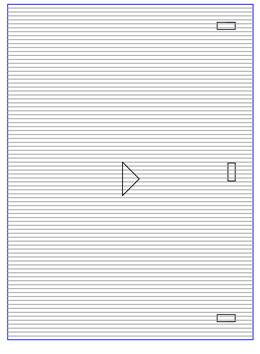

02 VISTA FRONTAL
ESCALA 1 : 50

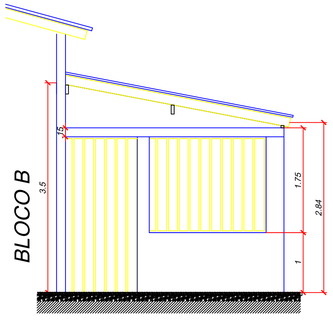

04 VISTA LATERAL
ESCALA 1 : 50

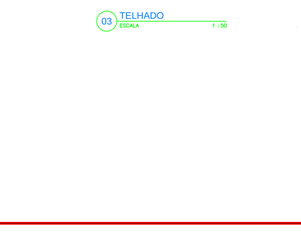

03 TELHADO
ESCALA 1 : 50

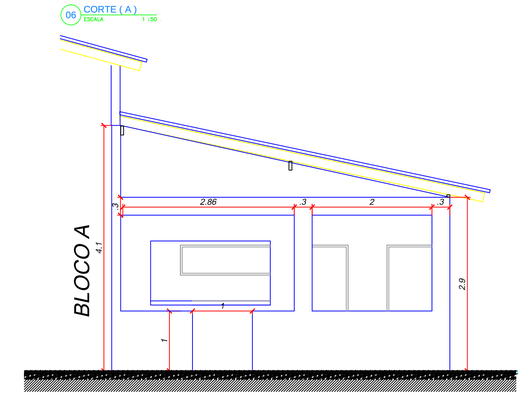

06 CORTE (A)
ESCALA 1 : 50

05 VISTA FRONTAL
ESCALA 1 : 50

10 VISTA LATERAL DIREITA
ESCALA 1 : 50

PROJETO ARQUITETONICO

PREFEITURA MUNICIPAL DE
SÃO DOMINGO DO ARAGUAIA

OBRA: CONSTRUÇÃO DA COZINHA NA PREFEITURA / ESTACIONAMENTO

END.:

CONTEÚDO:
PLANTA BAIXAS ,VISTAS FRONTAL ,VISTAS LATERAL , CORTES (A) , CORTES (B), TELHADO

ÁREAS:

COSNTRUÇÃO:

ÁREA CONSTRUÇÃO 63 m²

TAXA DE OCUPAÇÃO

PROPRIETÁRIO	PREFEITURA MUNICIPAL DE SÃO DOMINGOS DO ARAGUAIA
RESP.TECNICO	
ENGº. CIVIL	CLEBER DE OLIVEIRA ALVES CREA 2275-D/PA

MODULAR CONSTRUTORA
RUA ACRISO SANTOS,N.345

CLEBER DE OLIVEIRA ALVES
CREA 22705-D/PA

DATA MAIO-2017	PROFISSIONAL RESP. TEC. MARCELO HENRIQUE B.D.DOS ANJOS

REVISÃO	DATA	DESCRIÇÃO
-	-	-
-	-	-
-	-	-
-	-	-
-	-	-
-	-	-

PRANCHA 01/01