



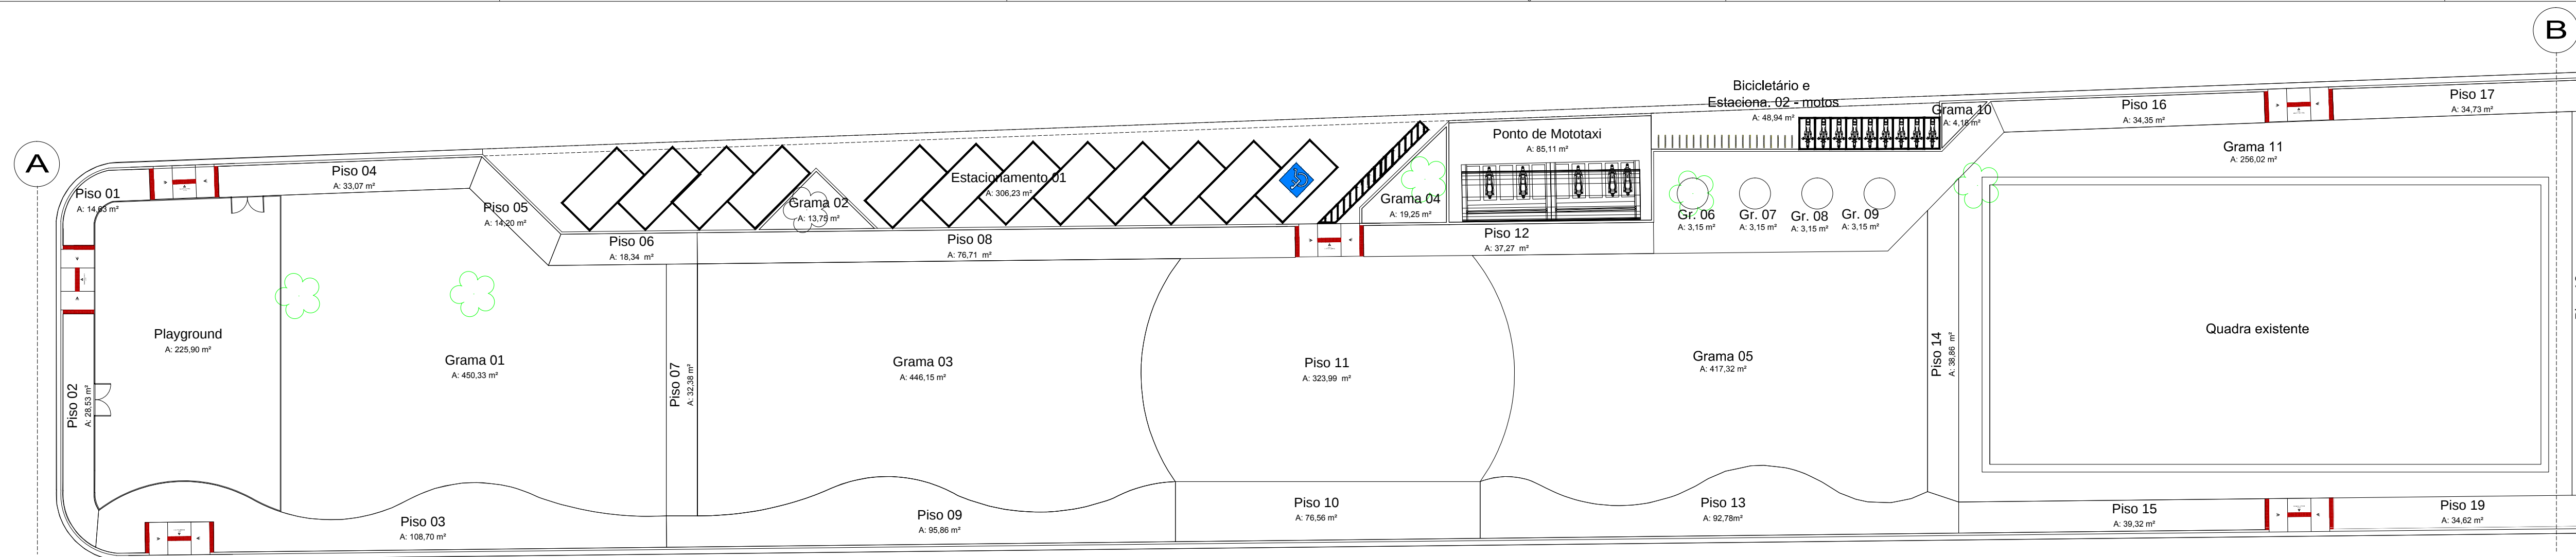

PLANTA DE URBANIZAÇÃO - CANTEIRO CENTRAL - TRECHO: EIXO A - B

Escala 1/250

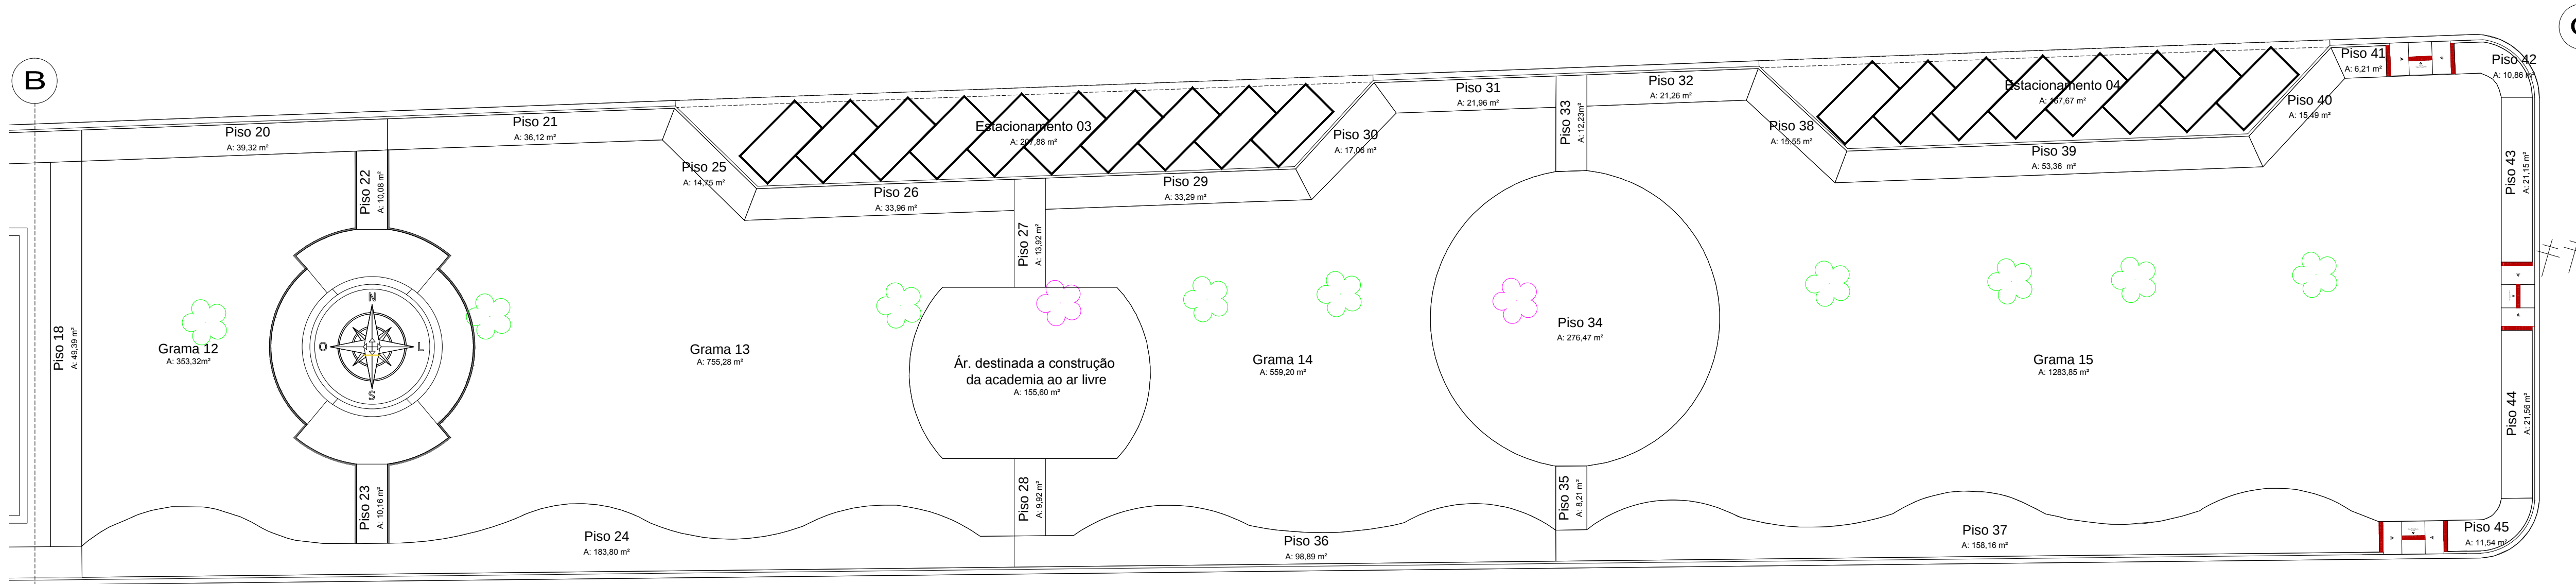

PLANTA DE URBANIZAÇÃO - CANTEIRO CENTRAL - TRECHO: EIXO B - C

Escala 1/250

TABELA DE ÁREAS

PISO CIMENTADO	
PISO-01	14,63 M²
PISO-02	28,53 M²
PISO-03	108,70 M²
PISO-04	33,07 M²
PISO-05	14,20 M²
PISO-06	18,34 M²
PISO-07	32,38 M²
PISO-08	76,71 M²
PISO-09	95,86 M²
PISO-10	76,56 M²
PISO-11	323,99 M²
PISO-12	32,27 M²
PISO-13	92,78 M²
PISO-14	38,86 M²
PISO-15	39,32 M²
PISO-16	34,35 M²
PISO-17	34,73 M²
PISO-18	49,39 M²
PISO-19	34,62 M²
PISO-20	39,32 M²
PISO-21	36,12 M²
PISO-22	10,08 M²
PISO-23	10,16 M²
TOTAL	

GRAMADO	
GRAMA-01	450,33 M²
GRAMA-02	13,75 M²
GRAMA-03	446,15 M²
GRAMA-04	19,25 M²
GRAMA-05	417,32 M²
GRAMA-06	3,15 M²
GRAMA-07	3,15 M²
GRAMA-08	3,15 M²
GRAMA-09	3,15 M²
GRAMA-10	4,18 M²
GRAMA-11	256,02 M²
GRAMA-12	353,32 M²
GRAMA-13	755,28 M²
GRAMA-14	559,20 M²
GRAMA-15	1283,85 M²
TOTAL	

ESTACIONAMENTOS	
ESTACION. 01	306,23 M²
ESTACION. 02	48,94 M²
ESTACION. 03	207,88 M²
ESTACION. 04	167,67 M²
TOTAL	

Playground	
COLCHÃO DE AREIA	
AREIA	225,90 M²

NOTAS

- MEDIDAS E NÍVEIS EM METROS;
- VERIFICAR POSIÇÃO EXATA DOS PILARES NO PROJETO ESTRUTURAL;
- VERIFICAR DETALHES CONSTRUTIVOS PERTINENTES NAS PRANCHAS DE DETALHAMENTO;
- EM CASO DE CONFLITO DE INFORMAÇÕES ENTRE O PROJETO GRÁFICO E O MEMORIAL DESCRITIVO, PREVALECE A INFORMAÇÃO CONTIDA NOS DESENHOS;
- ALTERAÇÕES NESTE PROJETO SOMENTE COM AUTORIZAÇÃO EXPRESSA DO AUTOR

REFERÊNCIAS:

- PLANILHA DE QUANTITATIVOS;
- MEMORIAL DESCRITIVO E ESPECIFICAÇÕES TÉCNICAS

PROJETO: ARQª MARUZA BAPTISTA - CAU: 28510-2/PA

Leila Raquel Possimoser Brandão
Prefeita Municipal

PROPRIETÁRIO: PREFEITURA MUNICIPAL DE PLACAS



MARUZA BAPTISTA
ARQUITETURA E URBANISMO



PREFEITURA MUNICIPAL
DE PLACAS

LOCAL: Rod. Transamazônica s/n
Placas - Pa

ÁREA TOTAL: 9.322,05 M²

DATA: DEZEMBRO/2017

ESCALA: INDICADA

OBJETO: URBANIZAÇÃO DE CANTEIRO CENTRAL NO MUNICÍPIO DE PLACAS/PA

CONTEÚDO: PLANTA DE ÁREAS

DESENHO CAD: SAMIA ANDRADE

PRANCHA: **ARQ**
04/12