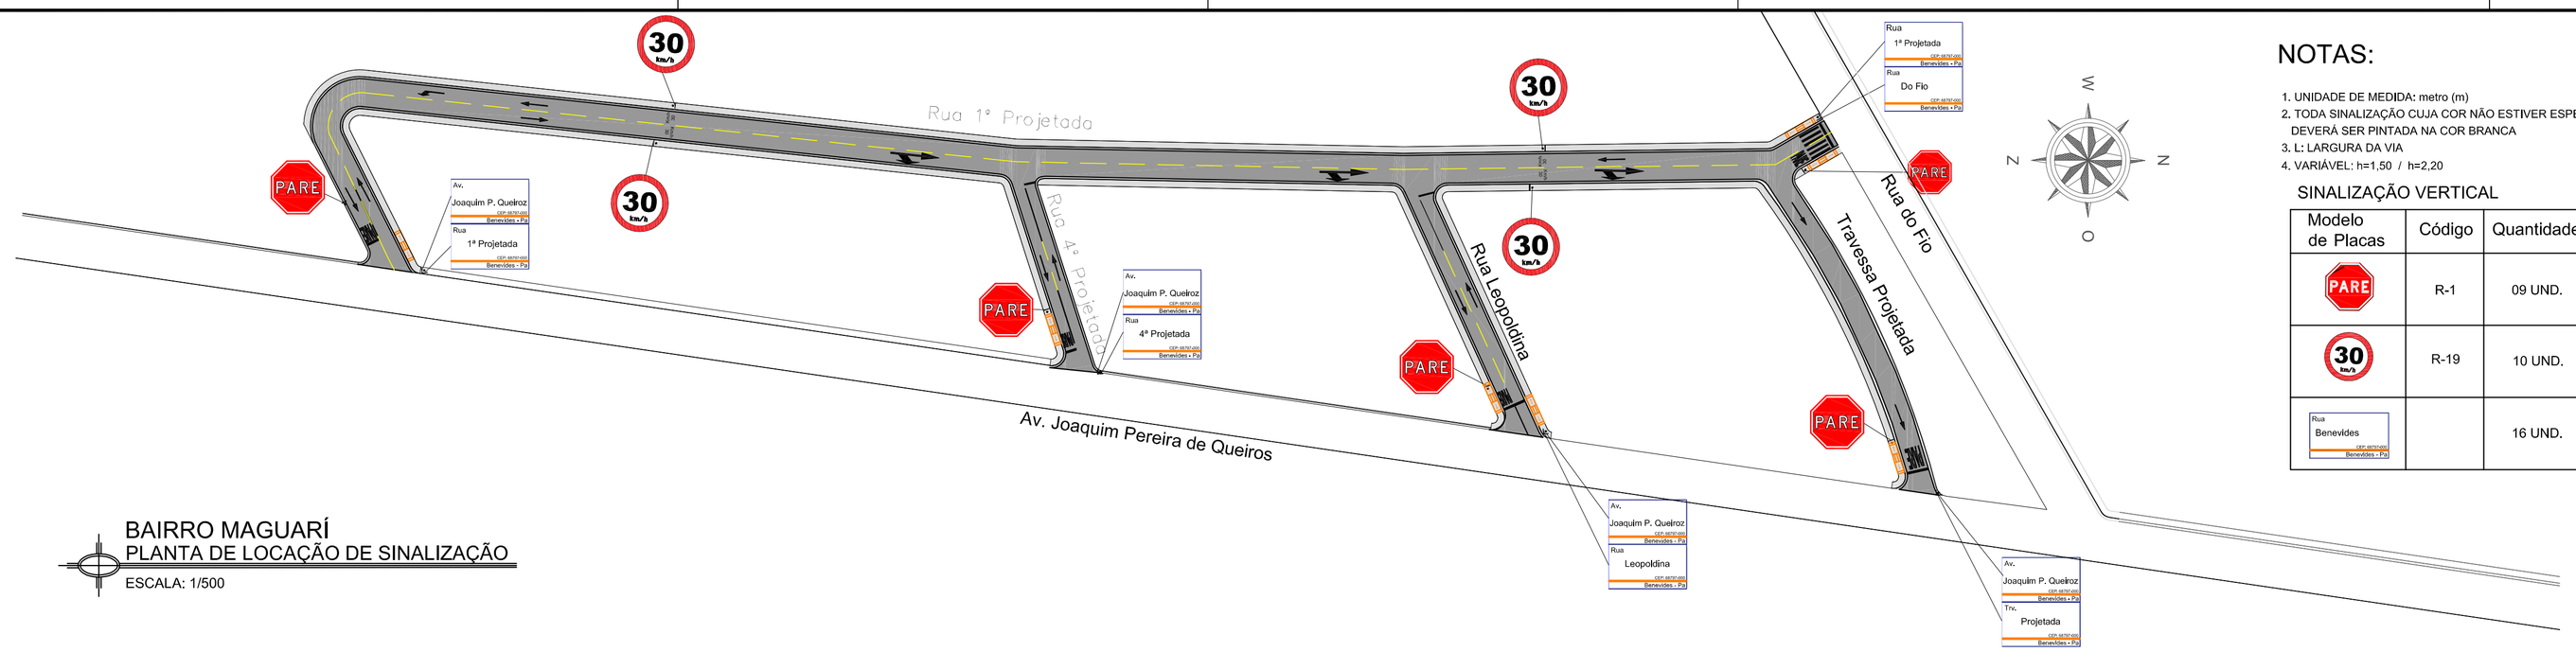

BAIRRO MAGUARÍ
PLANTA DE LOCAÇÃO DE SINALIZAÇÃO

ESCALA: 1/500

NOTAS:

1. UNIDADE DE MEDIDA: metro (m)
2. TODA SINALIZAÇÃO CUJA COR NÃO ESTIVER ESPECIFICADA DEVERÁ SER PINTADA NA COR BRANCA
3. L: LARGURA DA VIA
4. VARIÁVEL: h=1,50 / h=2,20

SINALIZAÇÃO VERTICAL

Modelo de Placas	Código	Quantidade
PARE	R-1	09 UND.
30 km/h	R-19	10 UND.
Rua Benevides Benevides - Pa		16 UND.

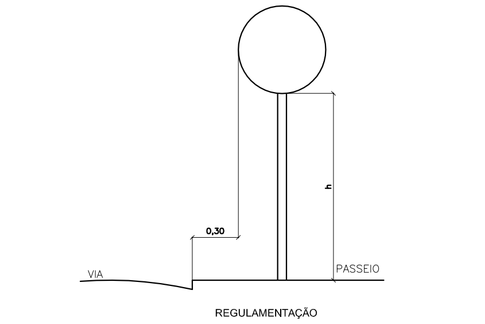

DETALHES PARA LOCAÇÃO DE PLACAS

IDENTIFICAÇÃO

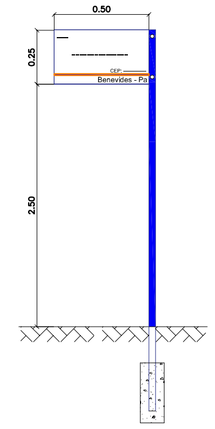

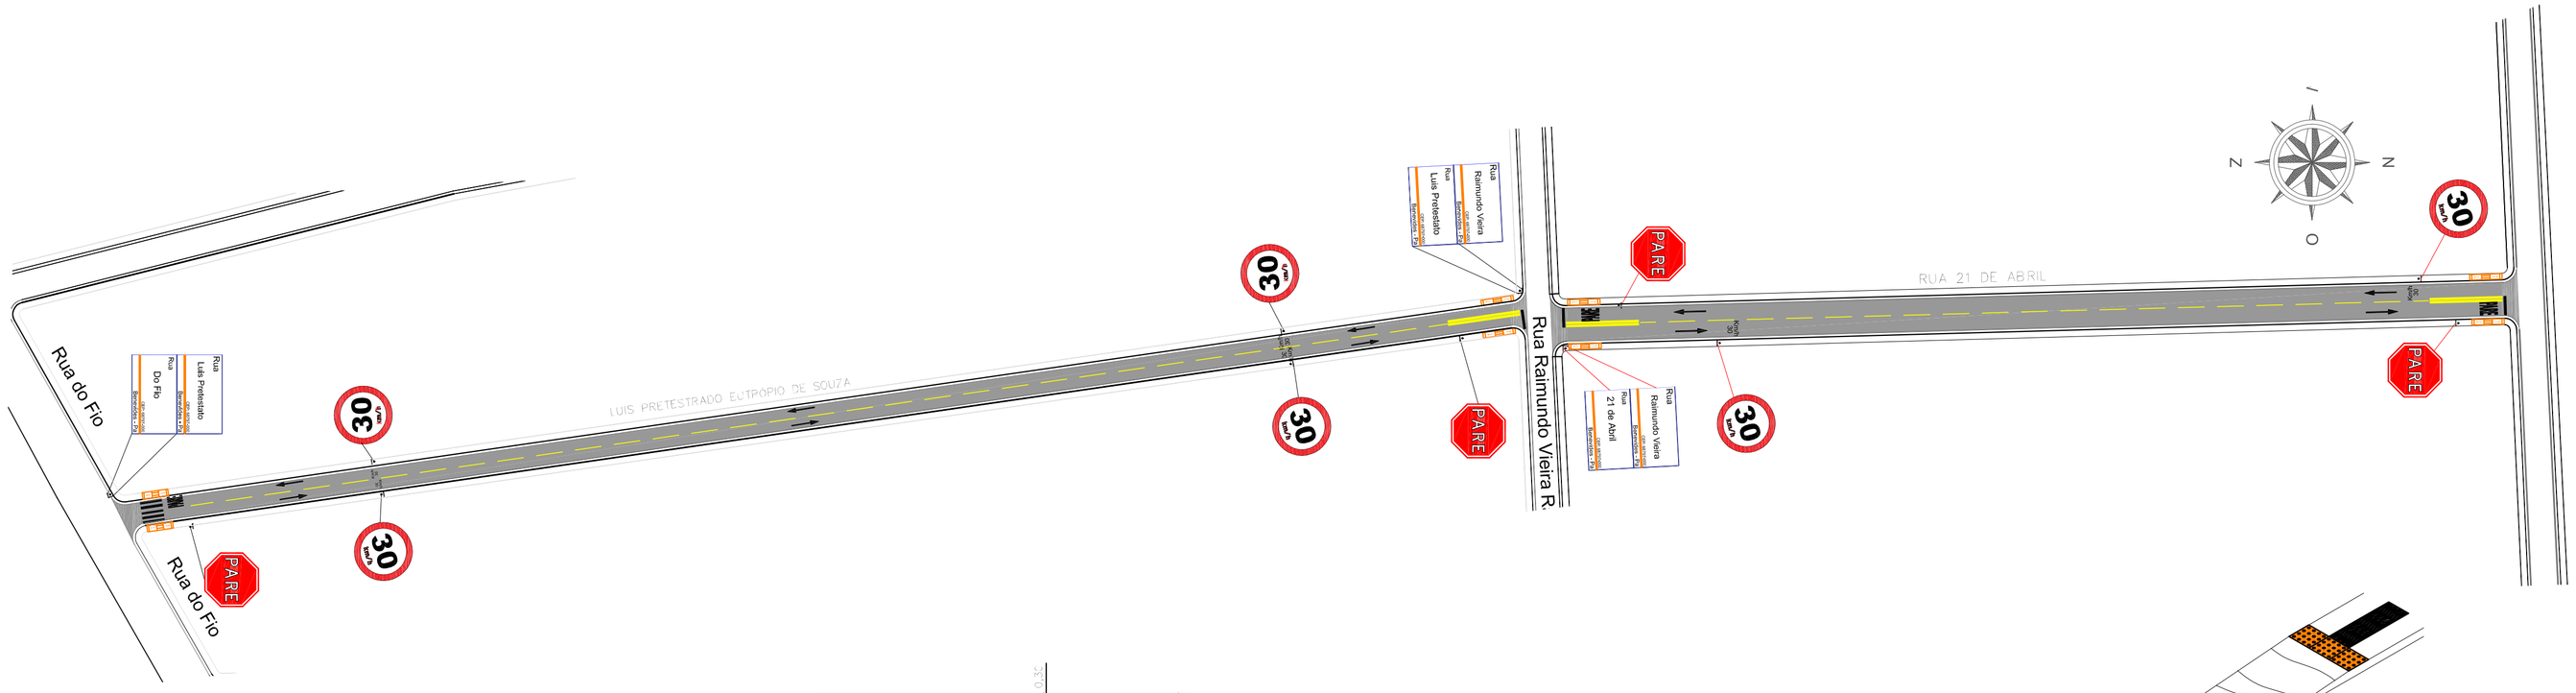

BAIRRO MAGUARY
LOCAÇÃO DAS VIAS BENEFICIDAS:

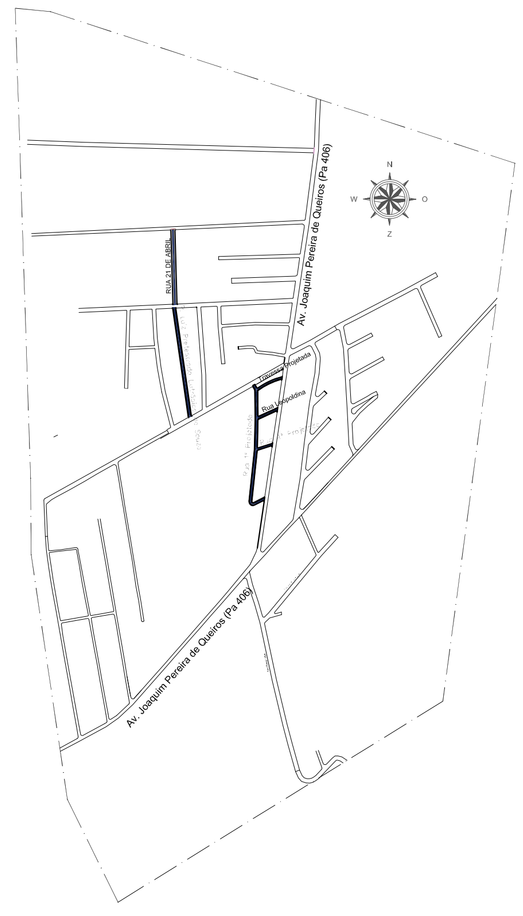

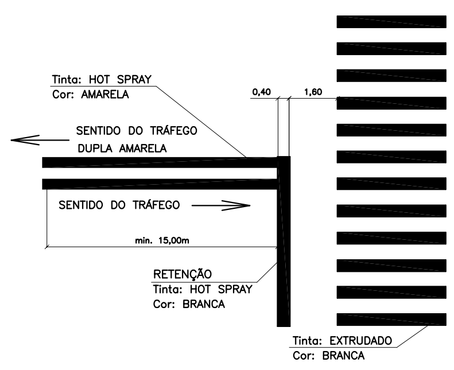

DETALHE DE SINALIZAÇÃO COMPLEMENTAR – LINHA DUPLA AMARELE COM RETENÇÃO

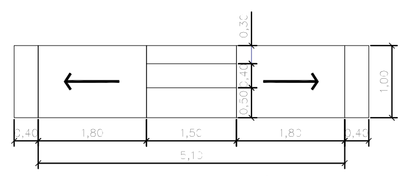

RAMPA DO PASSEIO PÚBLICO
SEM ESCALA

DETALHE DE LINHA TRACEJADA
Tinta: HOT SPRAY
Cor: AMARELA

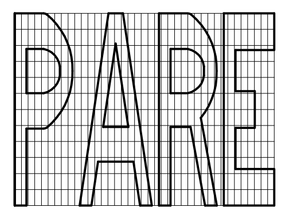

ESPECIFICAÇÕES:

MEDIDAS: COMPRIMENTO=1,95m
ALTURA DA LEGENDA=1,60m
ESTA ALTURA PODERÁ SER UTILIZADA EM VIAS LOCAIS OU NAQUELAS EM QUE CUJA VELOCIDADE SEJA EM TORNO DE 30 km/h

DIAGRAMAÇÃO DA LEGENDA "PARE"
Tinta: EXTRUDADO
Cor: BRANCA

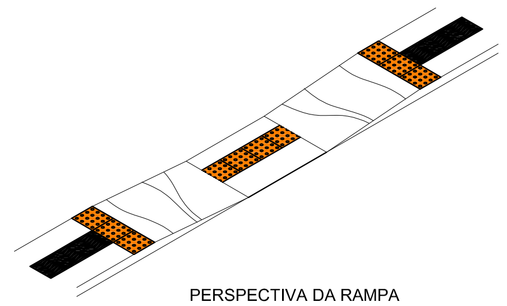

PERSPECTIVA DA RAMPA
SEM ESCALA

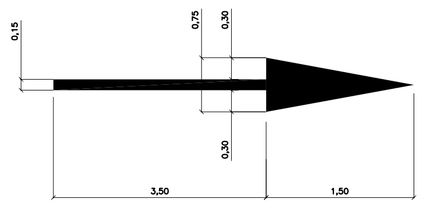

DETALHE DE SETA DE POSICIONAMENTO NA FAIXA
Tinta: EXTRUDADO
Cor: BRANCA

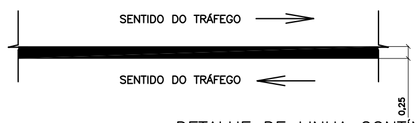

DETALHE DE LINHA CONTÍNUA CONTENÇÃO LATERAL
Tinta: HOT SPRAY
Cor: BRANCA

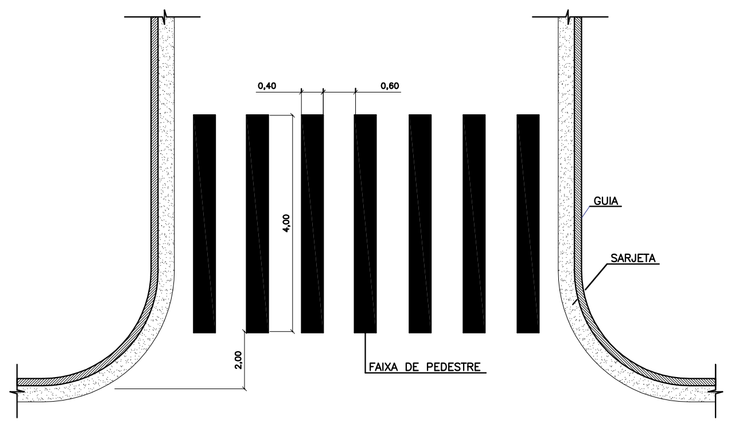

DETALHE DE FAIXA DE PEDESTRE ZEBRADA
Tinta: EXTRUDADO
Cor: BRANCA

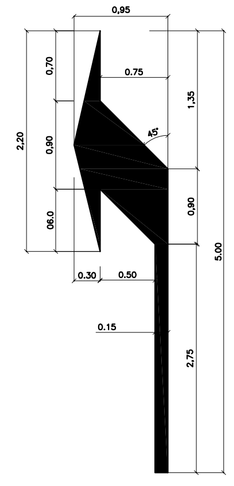

DETALHE DE SETA DE POSICIONAMENTO DE FAIXA
Tinta: EXTRUDADO
Cor: BRANCA

PEN	COR	ESP.
1	7	0.10
2	7	0.20
3	7	0.60
4	7	0.40
5	7	0.50
6	7	0.60
7	7	0.07
8	7	0.10
20	7	0.20
30	7	0.45
40	7	0.40
134	134	0.60
252	7	0.05
253	253	0.03
254	254	0.03

DEMAIS PENAS COM ESP. 0.10

CLIENTE: PREFEITURA MUNICIPAL DE BENEVIDES - PA

OBRA: PAVIMENTAÇÃO ASFÁLTICA DAS RUAS DO MUNICIPÍO DE BENEVIDES - BAIRRO MAGUARI I

SIN-01/01

PROJETO DE SINALIZAÇÃO HORIZONTAL E VERTICAL

VERSÃO: 00

DESENHO: PLANTA DE SINALIZAÇÃO DAS RUAS- 1° PROJETADA, 4° PROJETADA, LEOPOLDINA E TRAVESSA PROJETADA
DETALHES

INÍCIO: SETEMBRO/2016

TÉRMINO: MAIO/2017

ESCALA: Indicada

REVISÃO: 00

CONTROLE ARQUIVO: 201609

EQUIPE TÉCNICA DO PROJETO

Responsável Projeto: JOSIEL NASCIMENTO DOS SANTOS FILHO CREA:20299 / DJPA

Projetista e Coordenação Técnica: David Pinheiro-DWAPI

Tec.Projetista CAD: Armando Pinheiro

DWM - Formato A1