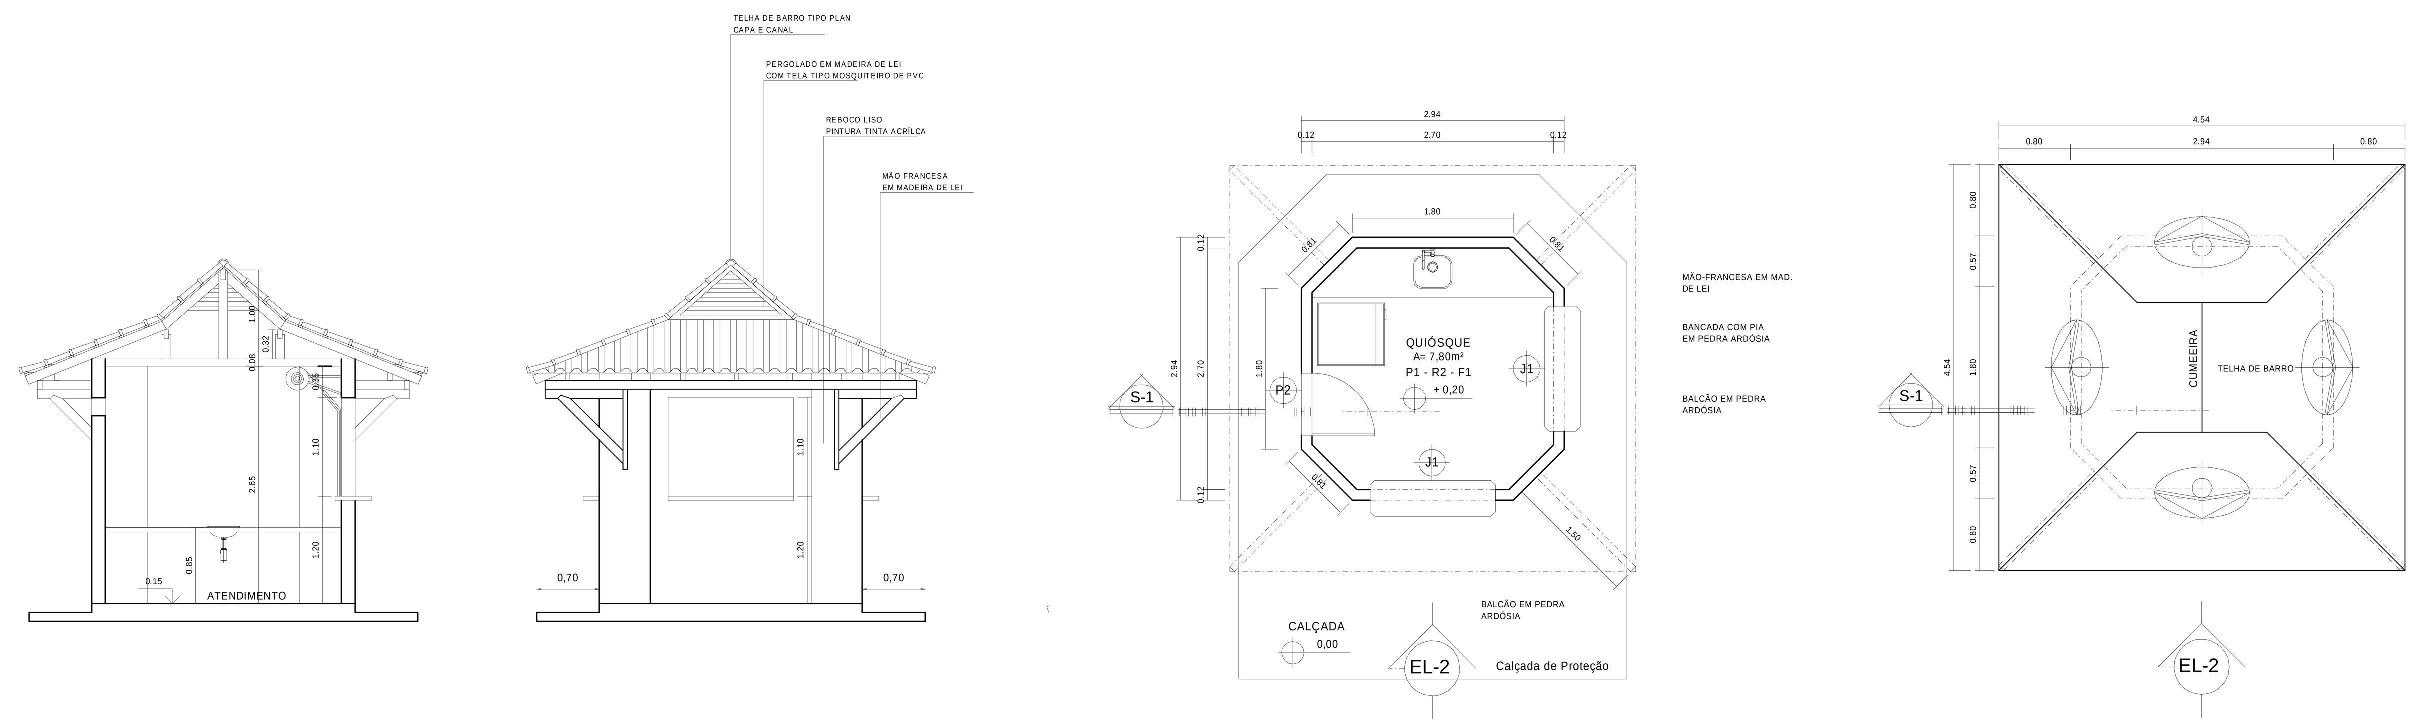

DET-2 CORTE S-1 - QUIÓSQUE (3X)
ESCALA 1/50

DET-2 ELEVAÇÃO FRONTAL - QUIÓSQUE (3X)
ESCALA 1/50

DET-2 PLANTA BAIXA - QUIÓSQUE (3X)
ESCALA 1/50

PLANTA DE COBERTURA - QUIÓSQUE (3X)
ESCALA 1/50

QUADRO DE ESQUADRIAS:

PORTAS

PORTA	DIMENSÕES	TIPO	ACABAMENTO	QUANT.
P2	0.80x2.10	DE ABRIR E FECHAR C/ 01 FOLHA	MADEIRA DE LEI-PINTURA ESMALTE BRANCO GELO	03

JANELAS E VISOR

JANELA	DIMENSÕES	TIPO	ACABAMENTO	QUANT.
J1	1.40x1.10 P=1.20	DE ENROLAR COM MOLA C/ 01 FOLHA	CHAPA METÁLICA E MOLA PARA ESQUADRIA DE ENROLAR	06

QUADRO DE ESPECIFICAÇÕES.

PISO: P

P1 = PISO CERÂMICO TIPO "A" PEI-5 COR E TAMANHO A DEFINIR COM REJUNTAMENTO

P2 = PISO CIMENTADO BRUTO, PINTADO COM TINTA PRÓPIA PARA PISO

REVESTIMENTO: R

R1 = REBOCO LISO SELADO, EMASSADO E PINTADO COM TINTA LATEX PVA

R2 = PAREDE REVESTIDA COM CERÂMICA TIPO "A" PEI-3 COR BRANCO TAMANHO 10x10cm COM REJUNTAMENTO NA COR BRANCO E FABRICANTE A DEFINIR

FORRO: F

F1 = FORRO EM LAMBRI DE PVC, BARROTEAMENTO EM MADEIRA

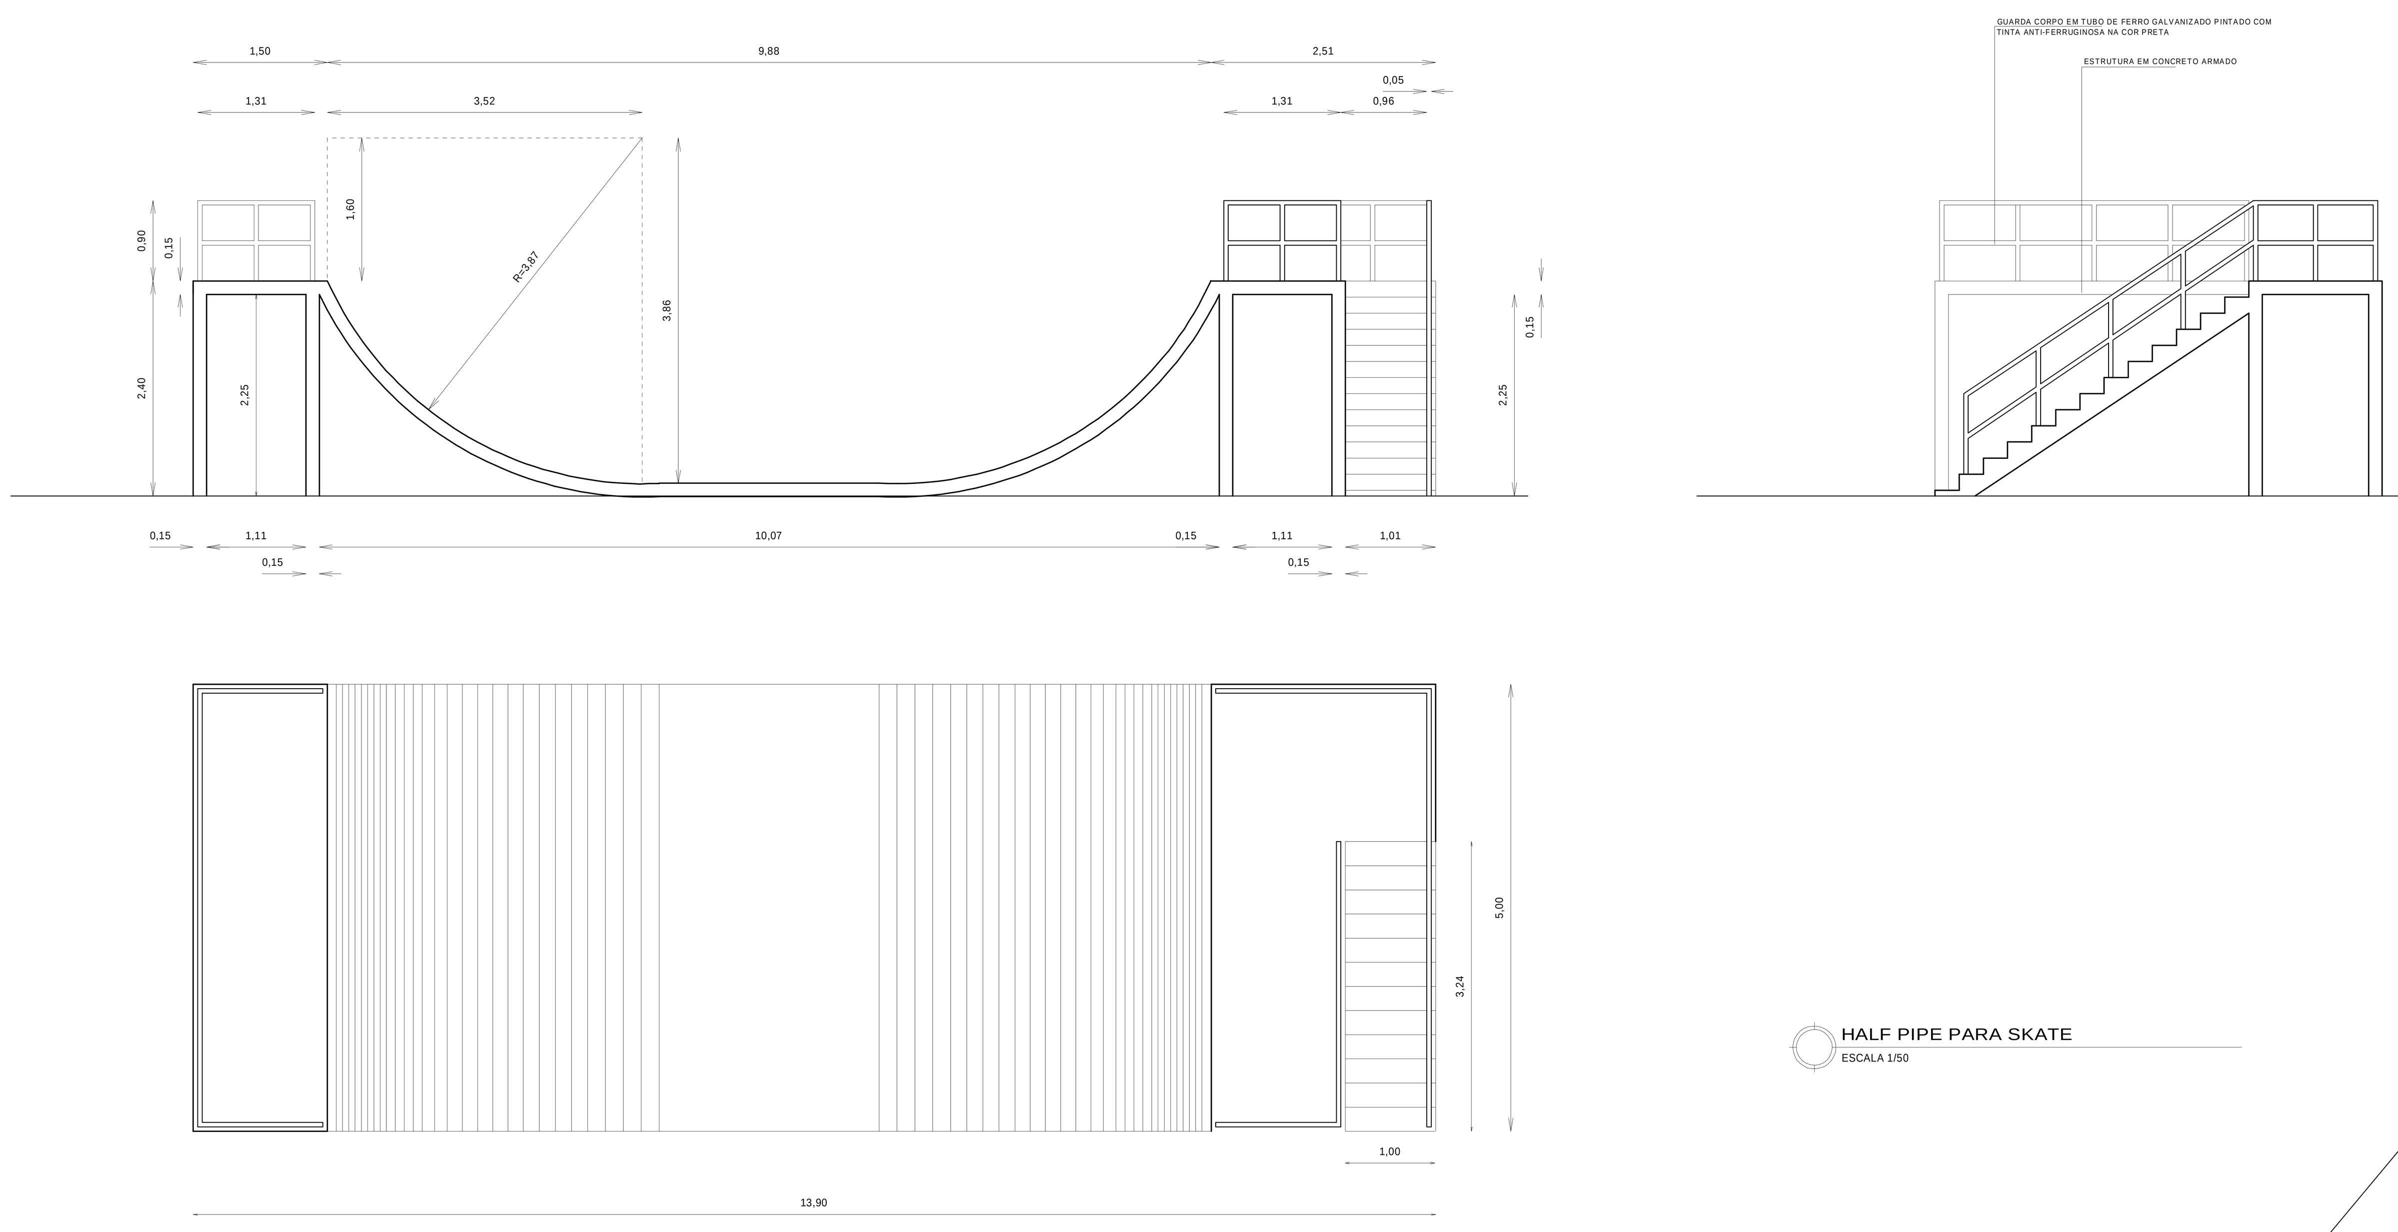

HALF PIPE PARA SKATE
ESCALA 1/50

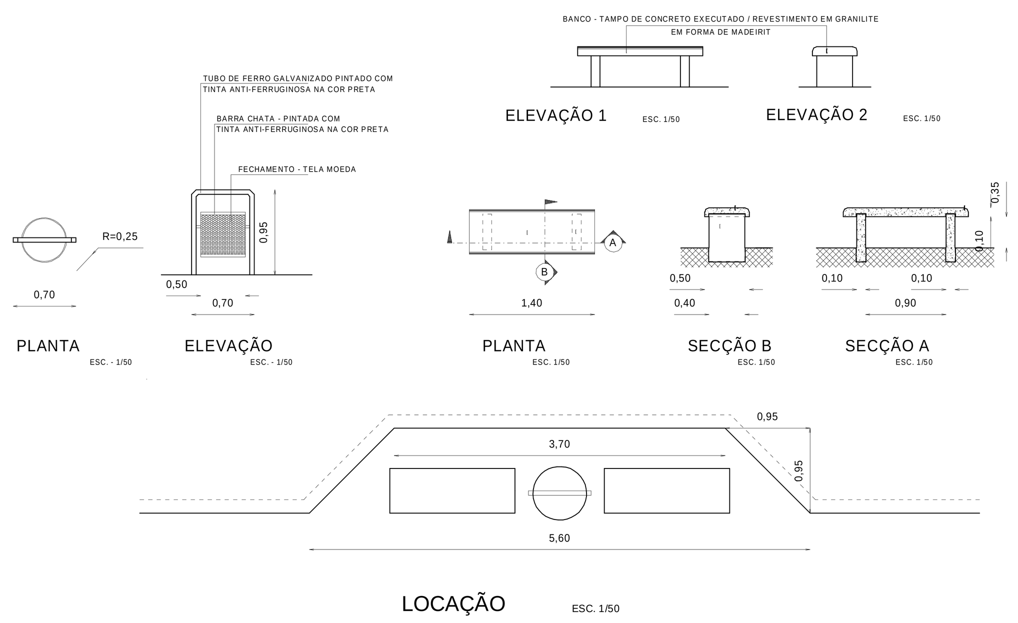

BANCOS E LIXEIRAS METÁLICAS
ESCALA 1/50

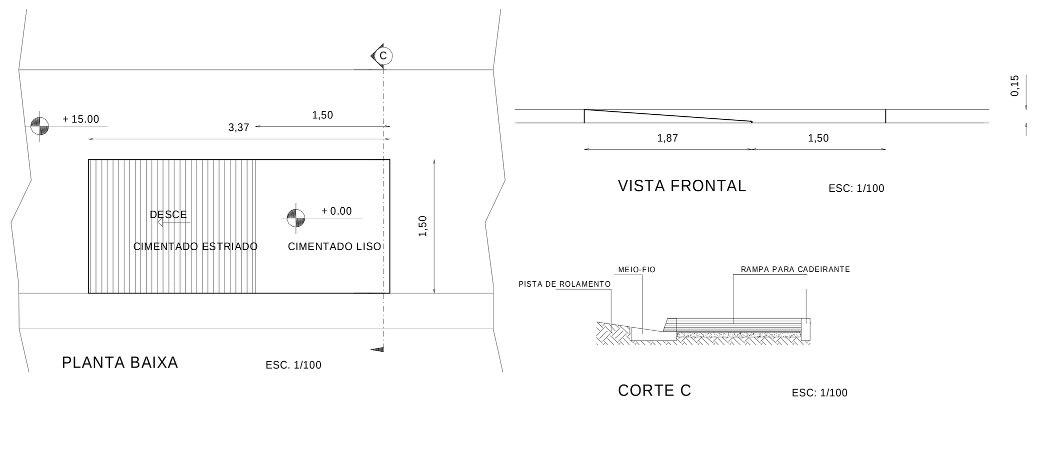

RAMPA DE ACESSO PNE
ESCALA 1/50

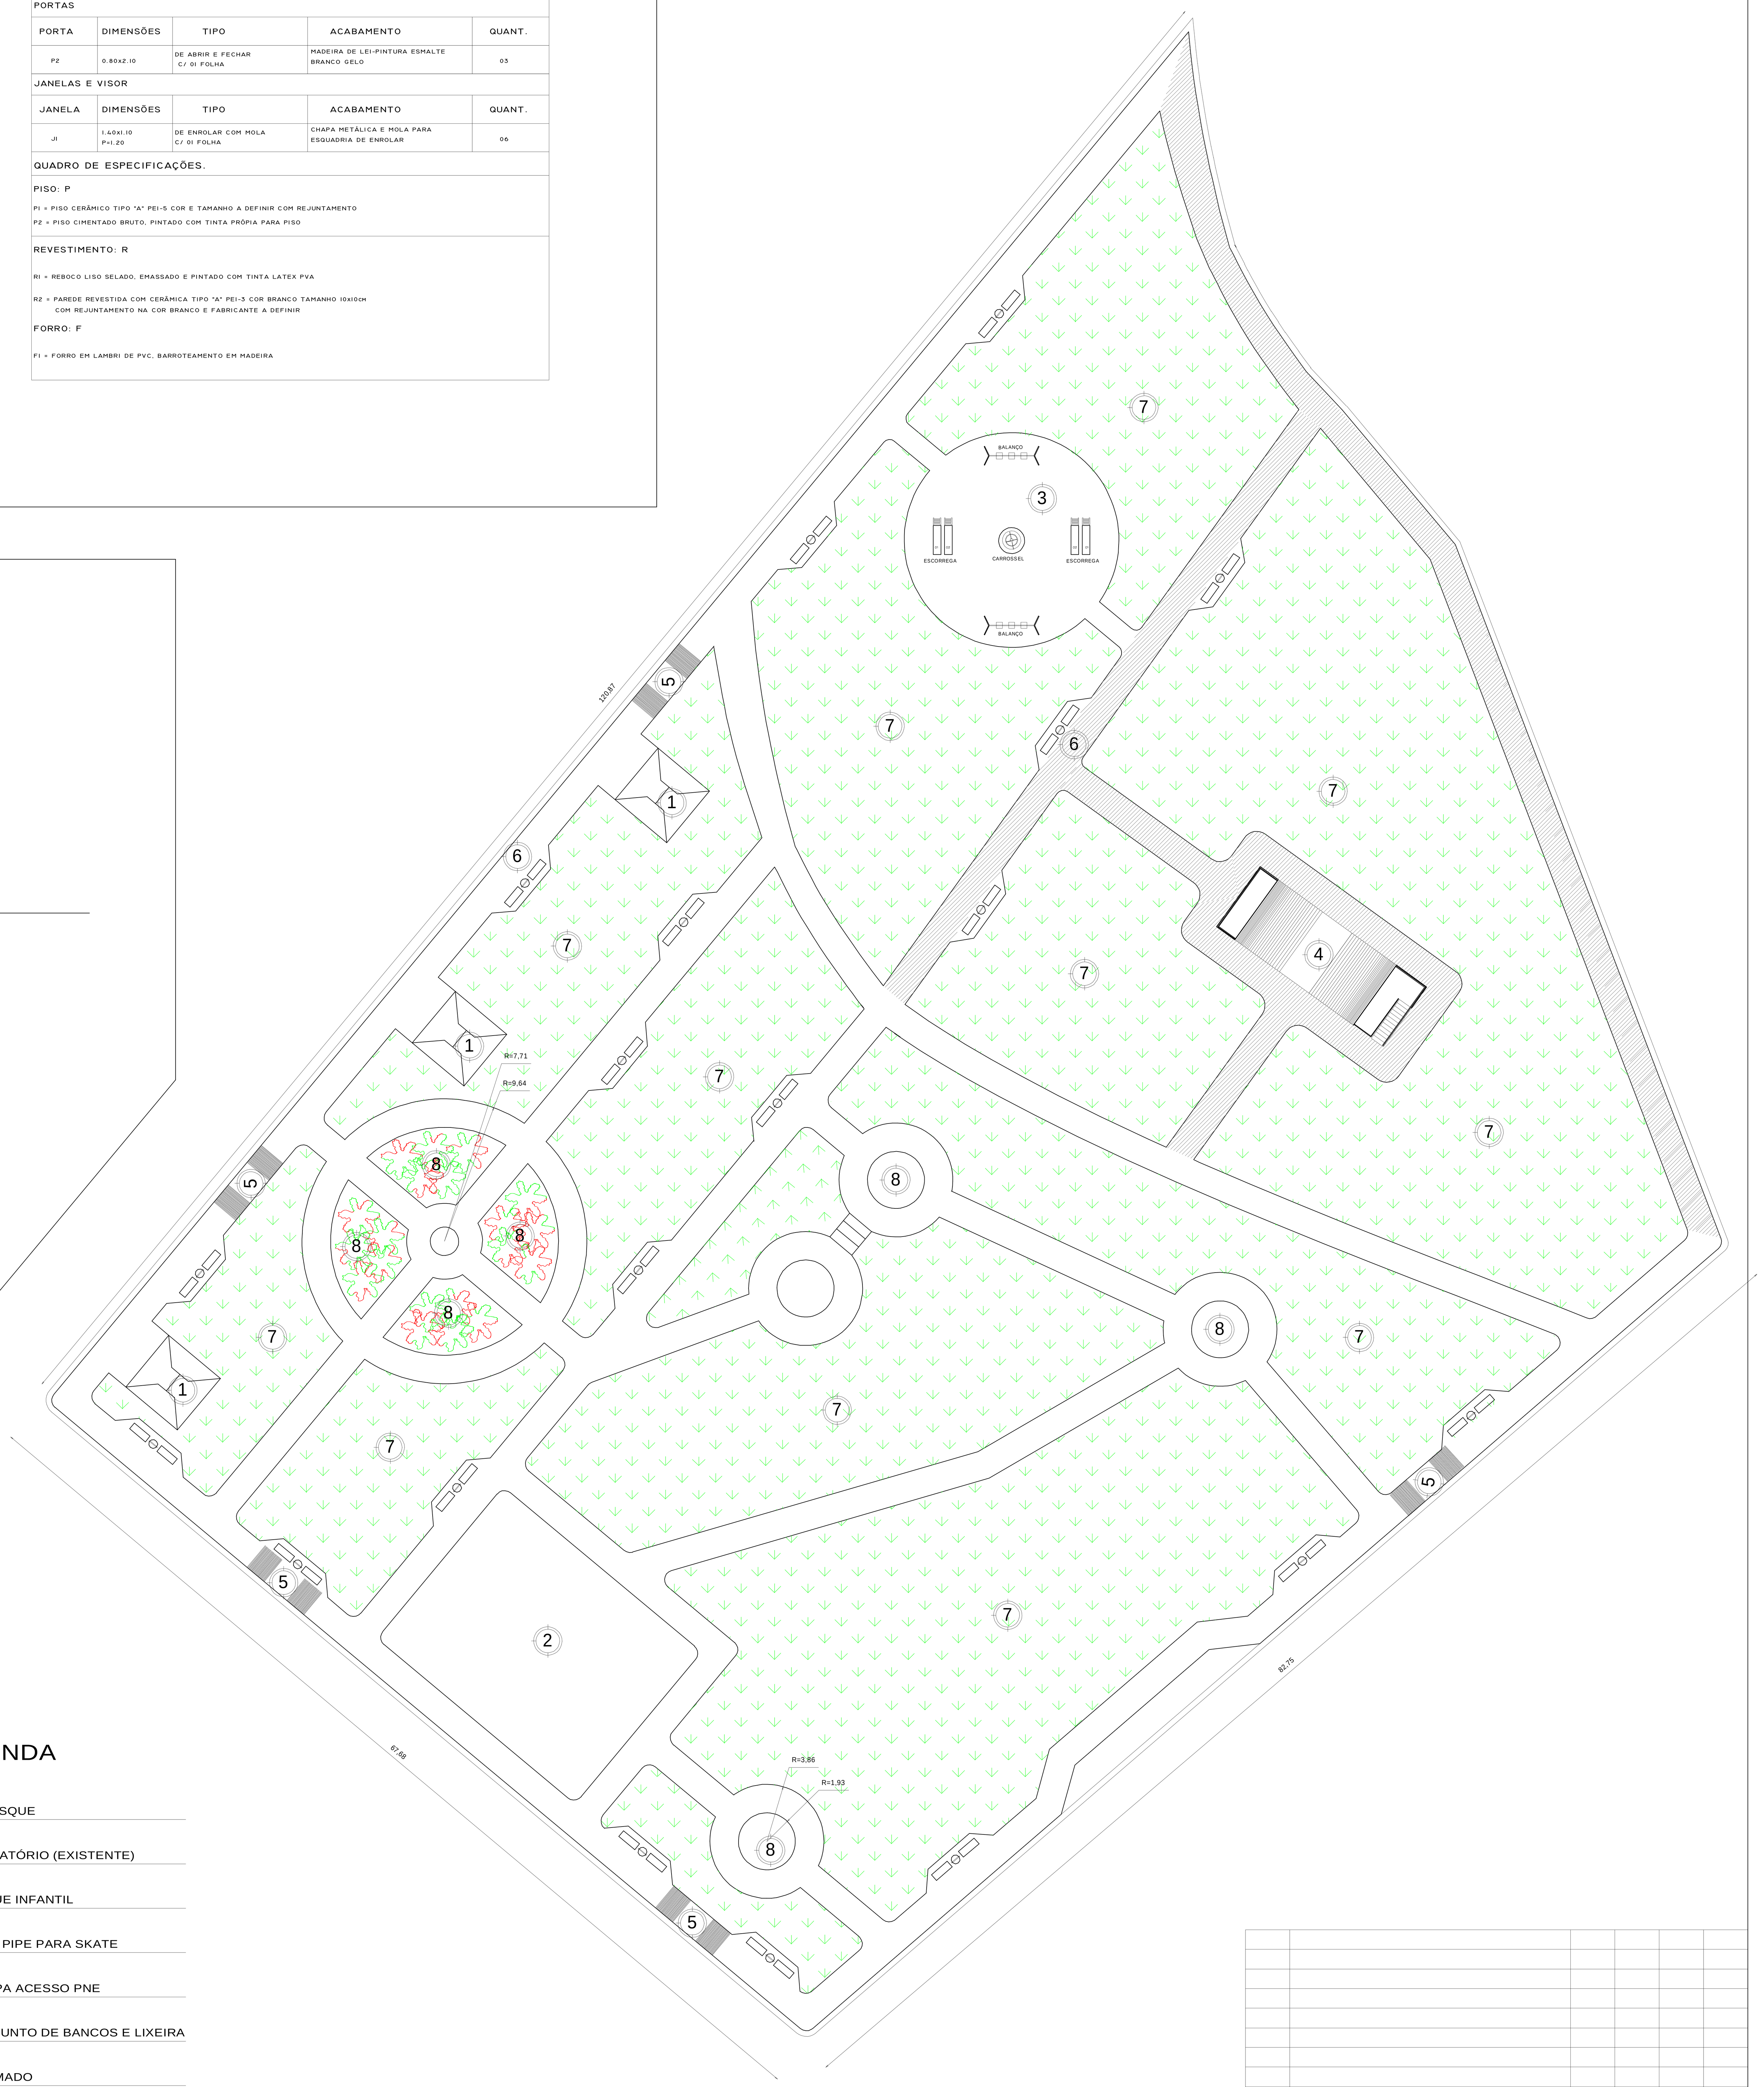

LEGENDA

1. QUIOSQUE
2. PARLATÓRIO (EXISTENTE)
3. PRQUE INFANTIL
4. HALF PIPE PARA SKATE
5. RAMPA ACESSO PNE
6. CONJUNTO DE BANCOS E LIXEIRA
7. GRAMADO
8. PLANTAS ORNAMENTAIS
9. PASSEIO (A RECUPERAR)
10. PASSEIO (CONSTRUIR)

No	DISCRIMINAÇÃO DAS REVISÕES	DATA	APROV.	DATA	APROV.

PREFEITURA MUNICIPAL DE ALMEIRIM

AUTOR: ALUIZIO TEIXEIRA FILHO, ENG. CIVIL - CREA 7784D

OBRA: REVITALIZAÇÃO DE PRAÇA PÚBLICA DE MONTE DOURADO

01

DESENHOS: PLANTA GERAL DE IMPLANTAÇÃO

FL.

ESC:	DES:	DATA:	COTAS:	ÁREA CONSTRUÍDA:	
INDICADA	TEIXEIRA	MAI/12	METROS	1.041,81 m²	R-

No DE REGISTRO - ARQUIVO

OS DIREITOS AUTORAIS DESTE PROJETO PERTENCEM À PREFEITURA DE ALMEIRIM- NÃO É PERMITIDO ALTERÁ-LO SEM AUTORIZAÇÃO EXPRESSA.