


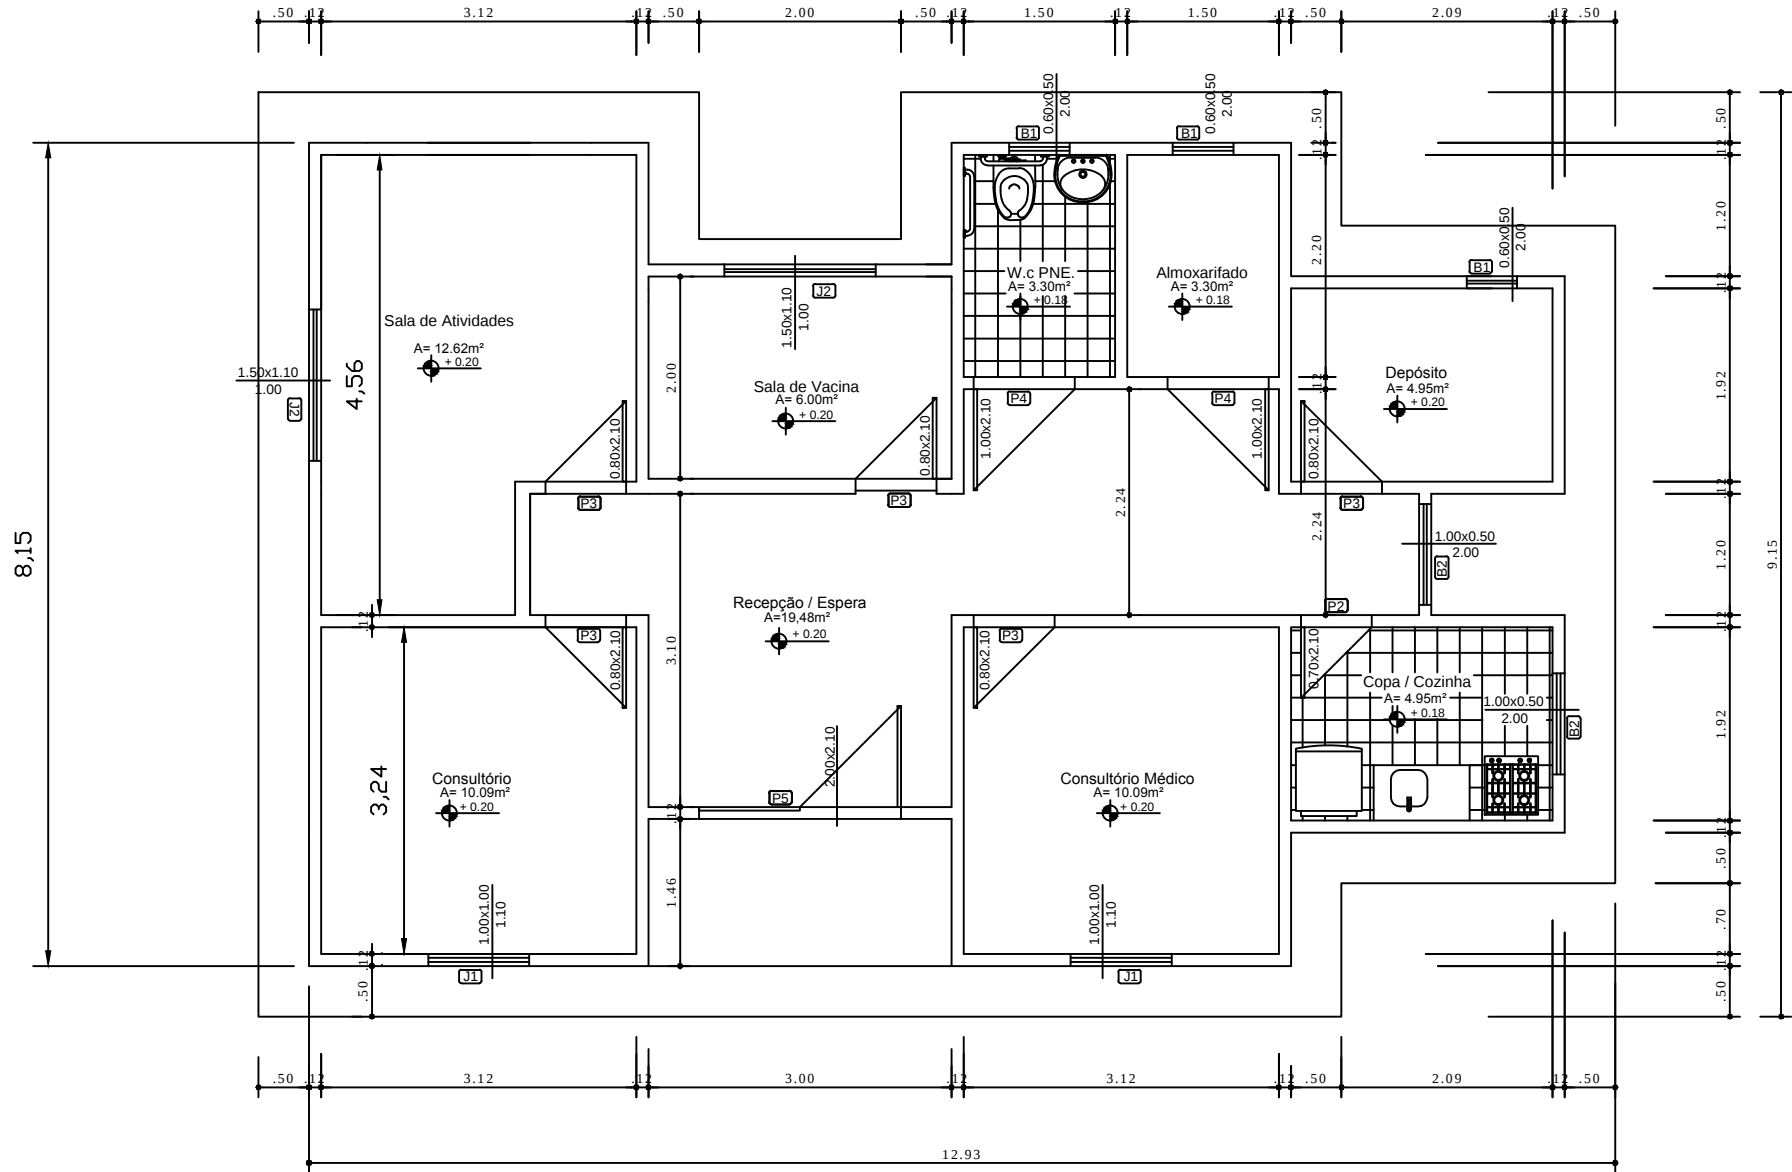

PLANTA BAIXA - Ampliação Posto de Saúde

Esc.: 1/75