PRODUCED BY AN AUTODESK EDUCATIONAL PRODUCT

QUADRO DE PILARES

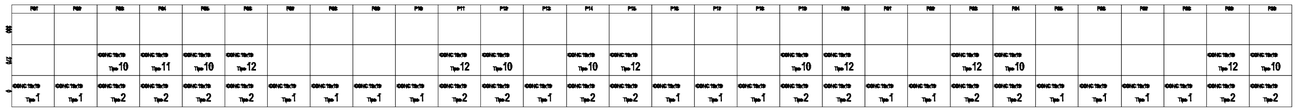

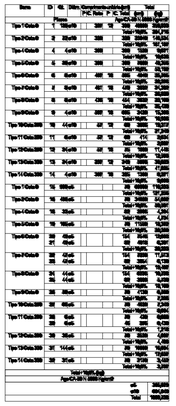

TIPOS DE PILARES

P1/P2/P7/P8/P9/P10/P13/P16/P17/P18/P21/P22/P25/P26/P27/P28/P31/P32/P33/P34/P38/P39/P40/P41/P47/P48/P51/P52/P53/P57	P3/P4/P5/P6/P11/P12/P14/P15/P19/P20/P23/P24/P29/P30/P42/P43/P49/P50	P35	P36/P44/P45/P46/P58	P54	P55
Tipo 1 (x30)	Tipo 2 (x17)	Tipo 4 (x1)	Tipo 5 (x5)	Tipo 6 (x1)	Tipo 7 (x1)

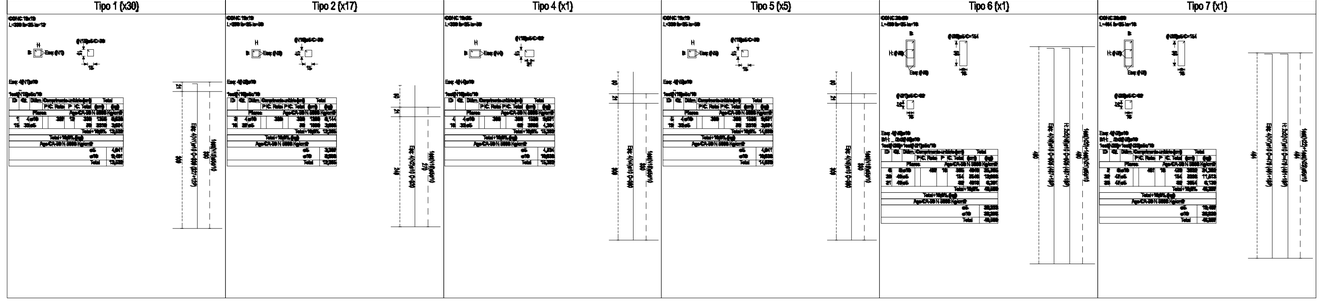

P56	P59	P3/P5/P12/P14/P19/P24/P30/P42/P43/P49/P50	P4	P6/P11/P15/P20/P23/P29	P35/P36/P37/P44/P45/P46	P58
Tipo 8 (x1)	Tipo 9 (x1)	Tipo 10 (x11)	Tipo 11 (x1)	Tipo 12 (x5)	Tipo 13 (x6)	Tipo 14 (x1)

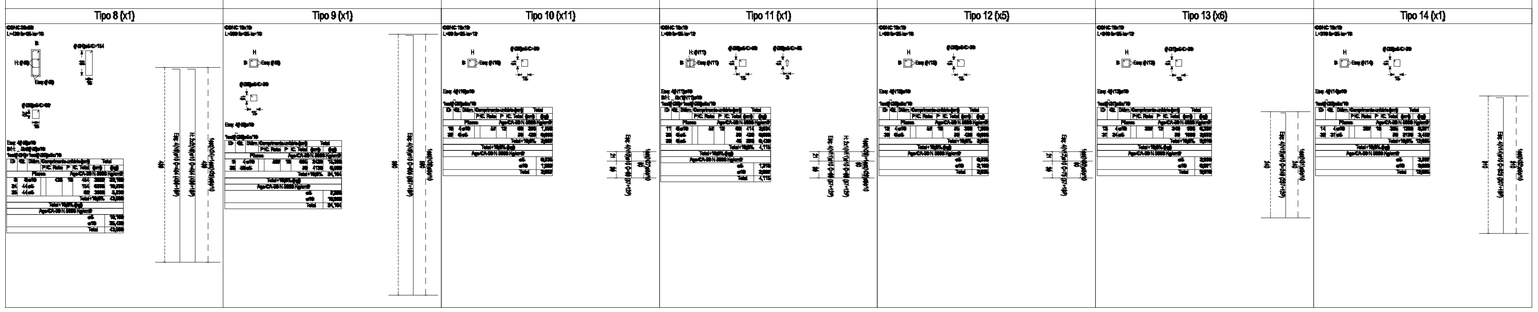

PREFEITURA DE CASTANHAL
AGORA É A VEZ DO POVO

ESTRUTURAL

Projeto:	CONSTRU¢ëO DO CENTRO DE PARTO NORMAL PERI - HOSPITALAR C/ 5 PPP'S		**Prancha:** 21/21
Local:	Rua a ser Aberta, s/n - Bairro Cristo		
Prancha:	Detalhes das Armaduras dos Pilares	**Escala** Indicada	
Prefeito:	Paulo S®rgio Rodrigues Titan		
Sec. de Planejamento:	Adalberto de Moraes Filho		
Autor do Projeto:	Alexandre Rog®rio Gaino EngÜCivil - CREA 5060435411/D	**ART** 92221220130734808	**Data:** Janeiro/2015
Resp. Técnico:	La"s Ara½o CAU A62240-0	**ÁREA CONSTRUÍDA** 293.04 m|	**Moldura:** A1 - 841 x 594 mm

PRODUCED BY AN AUTODESK EDUCATIONAL PRODUCT
PRODUCED BY AN AUTODESK EDUCATIONAL PRODUCT
PRODUCED BY AN AUTODESK EDUCATIONAL PRODUCT