
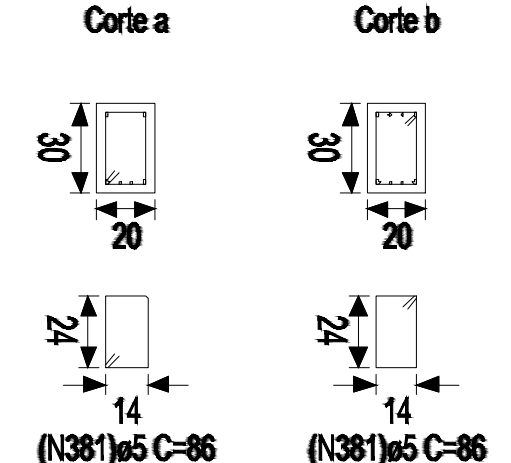
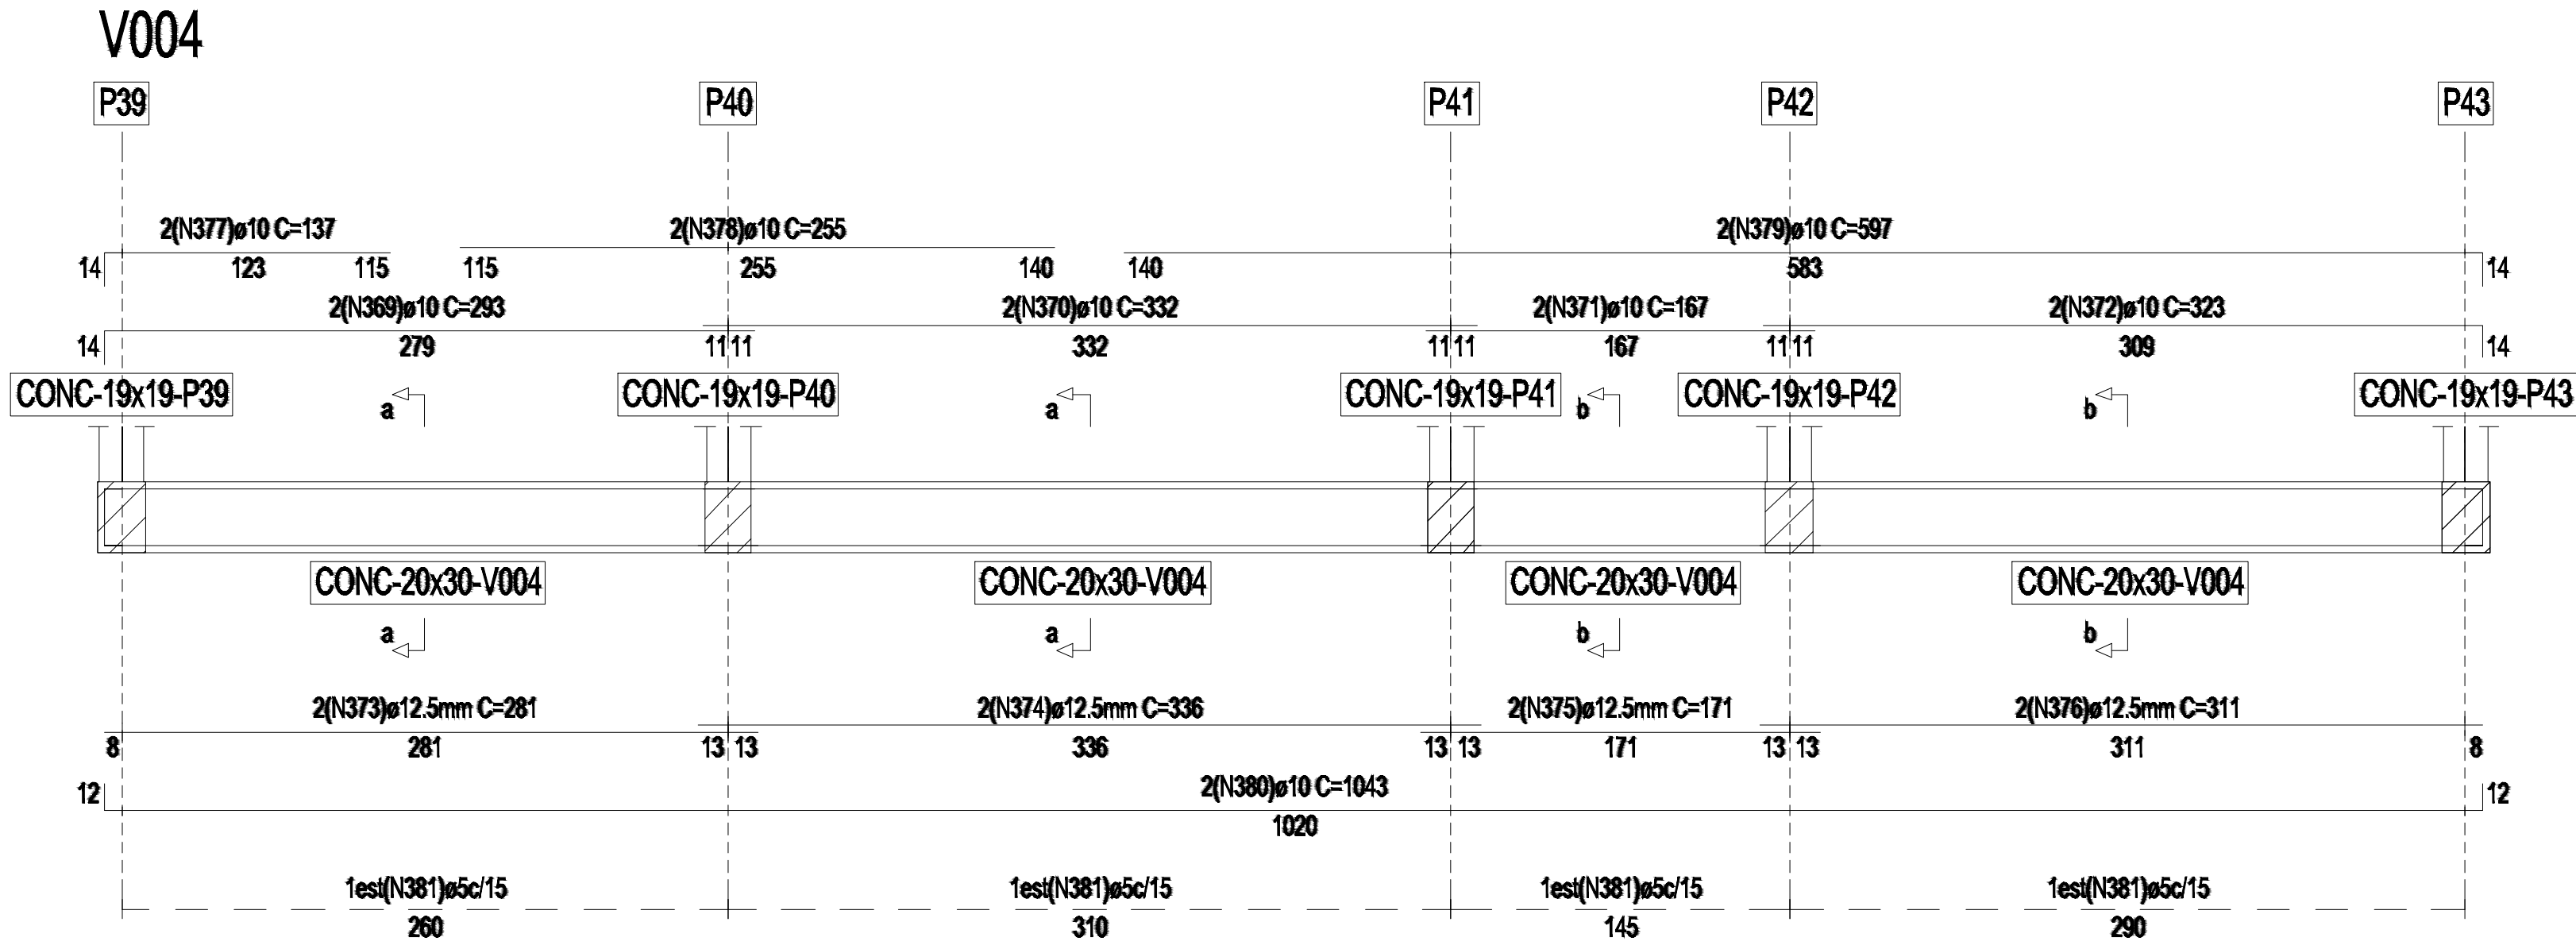
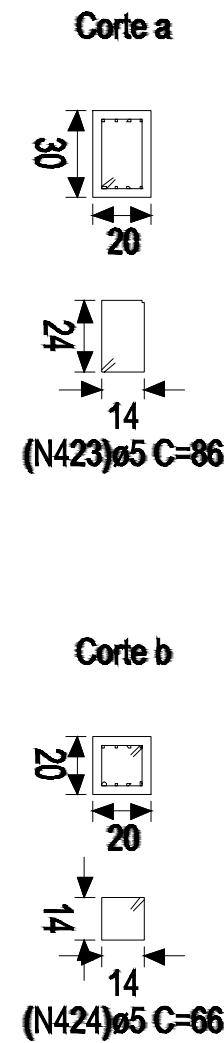
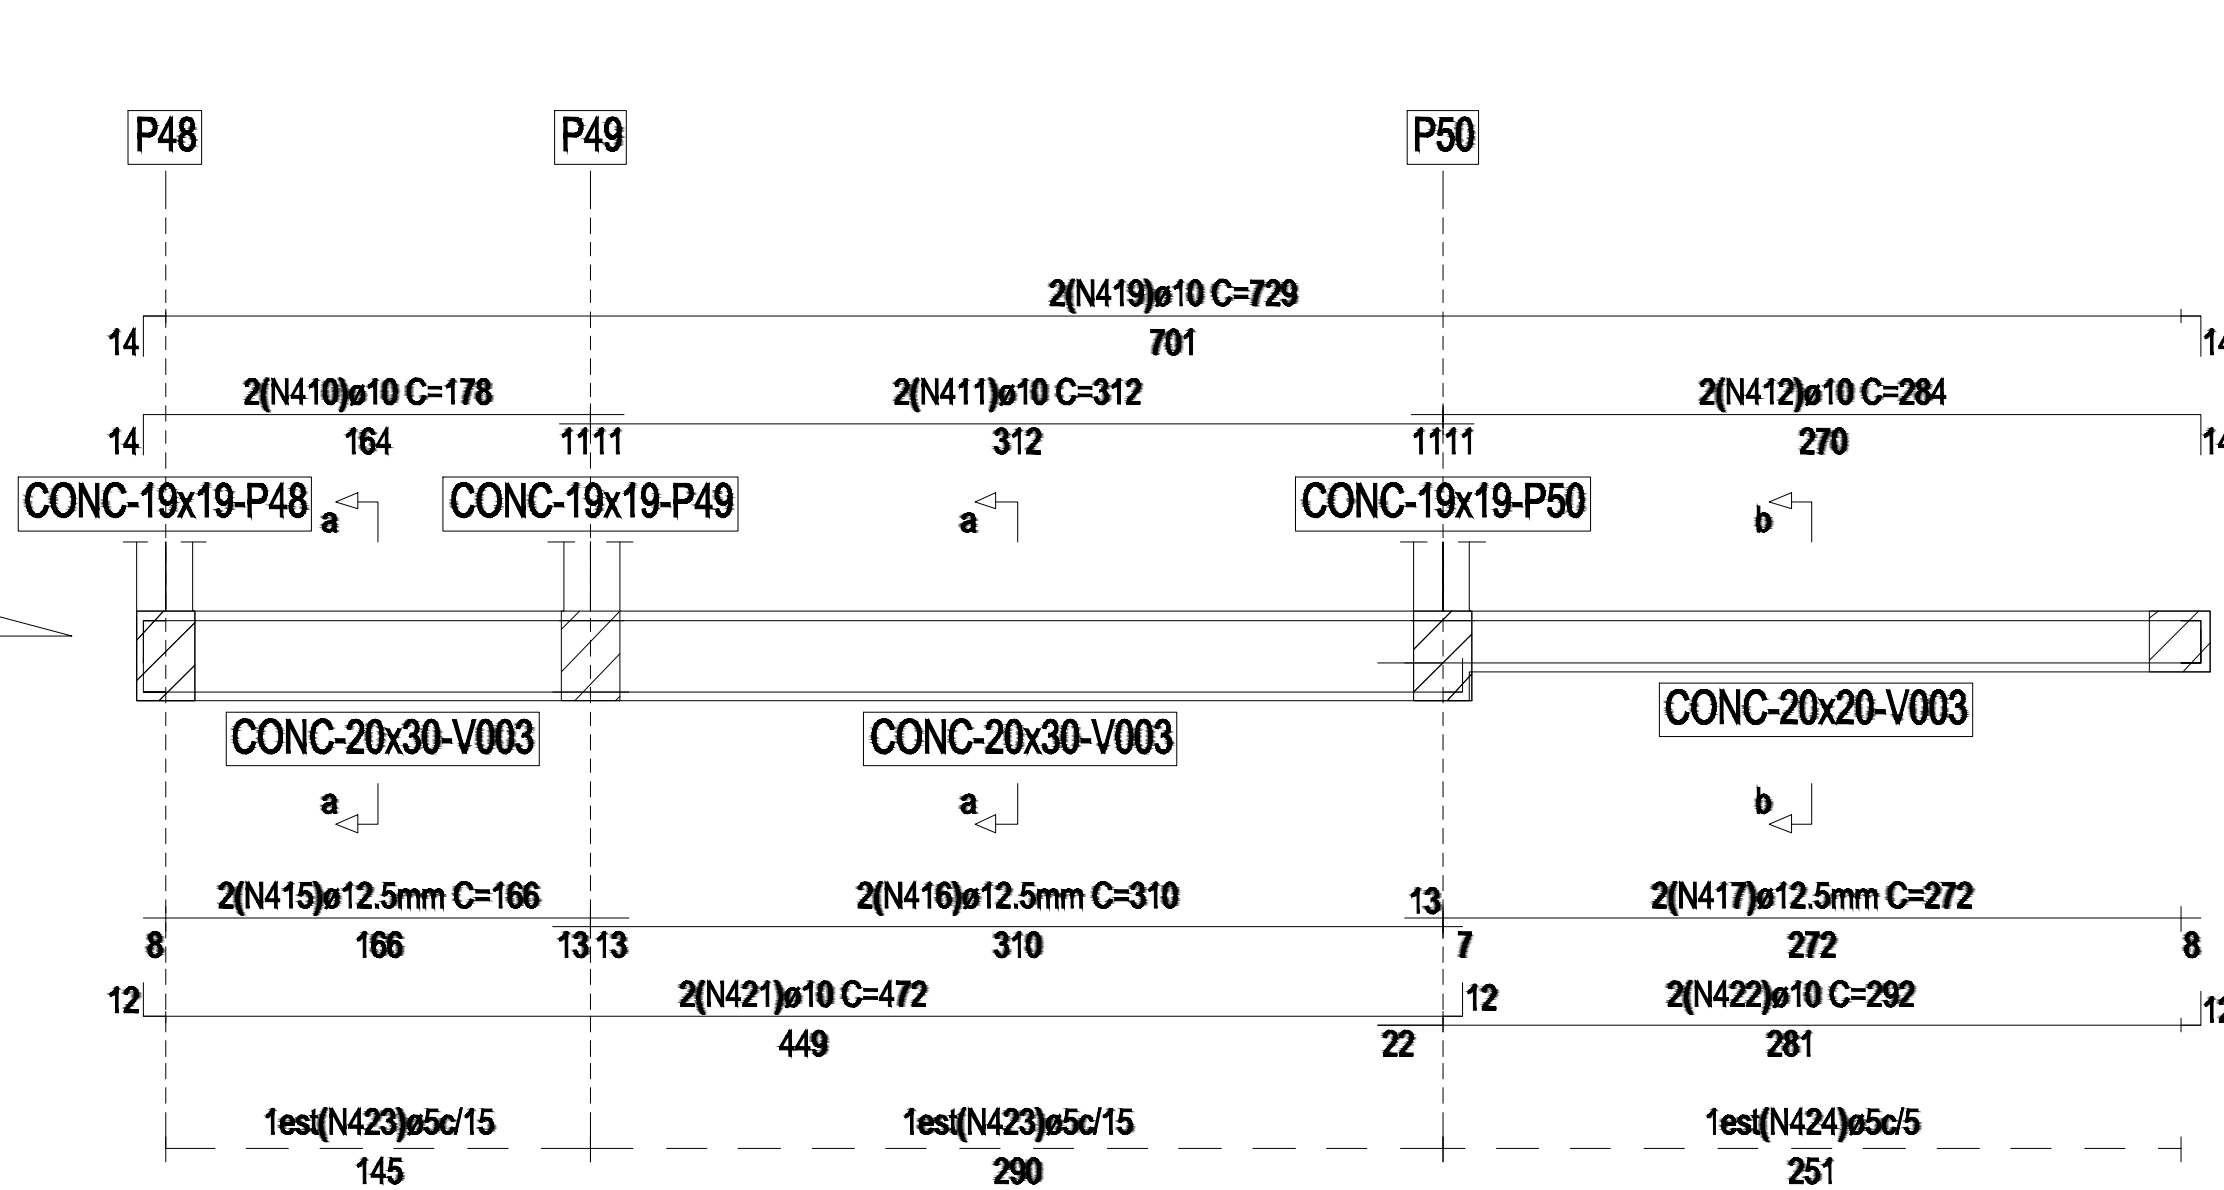


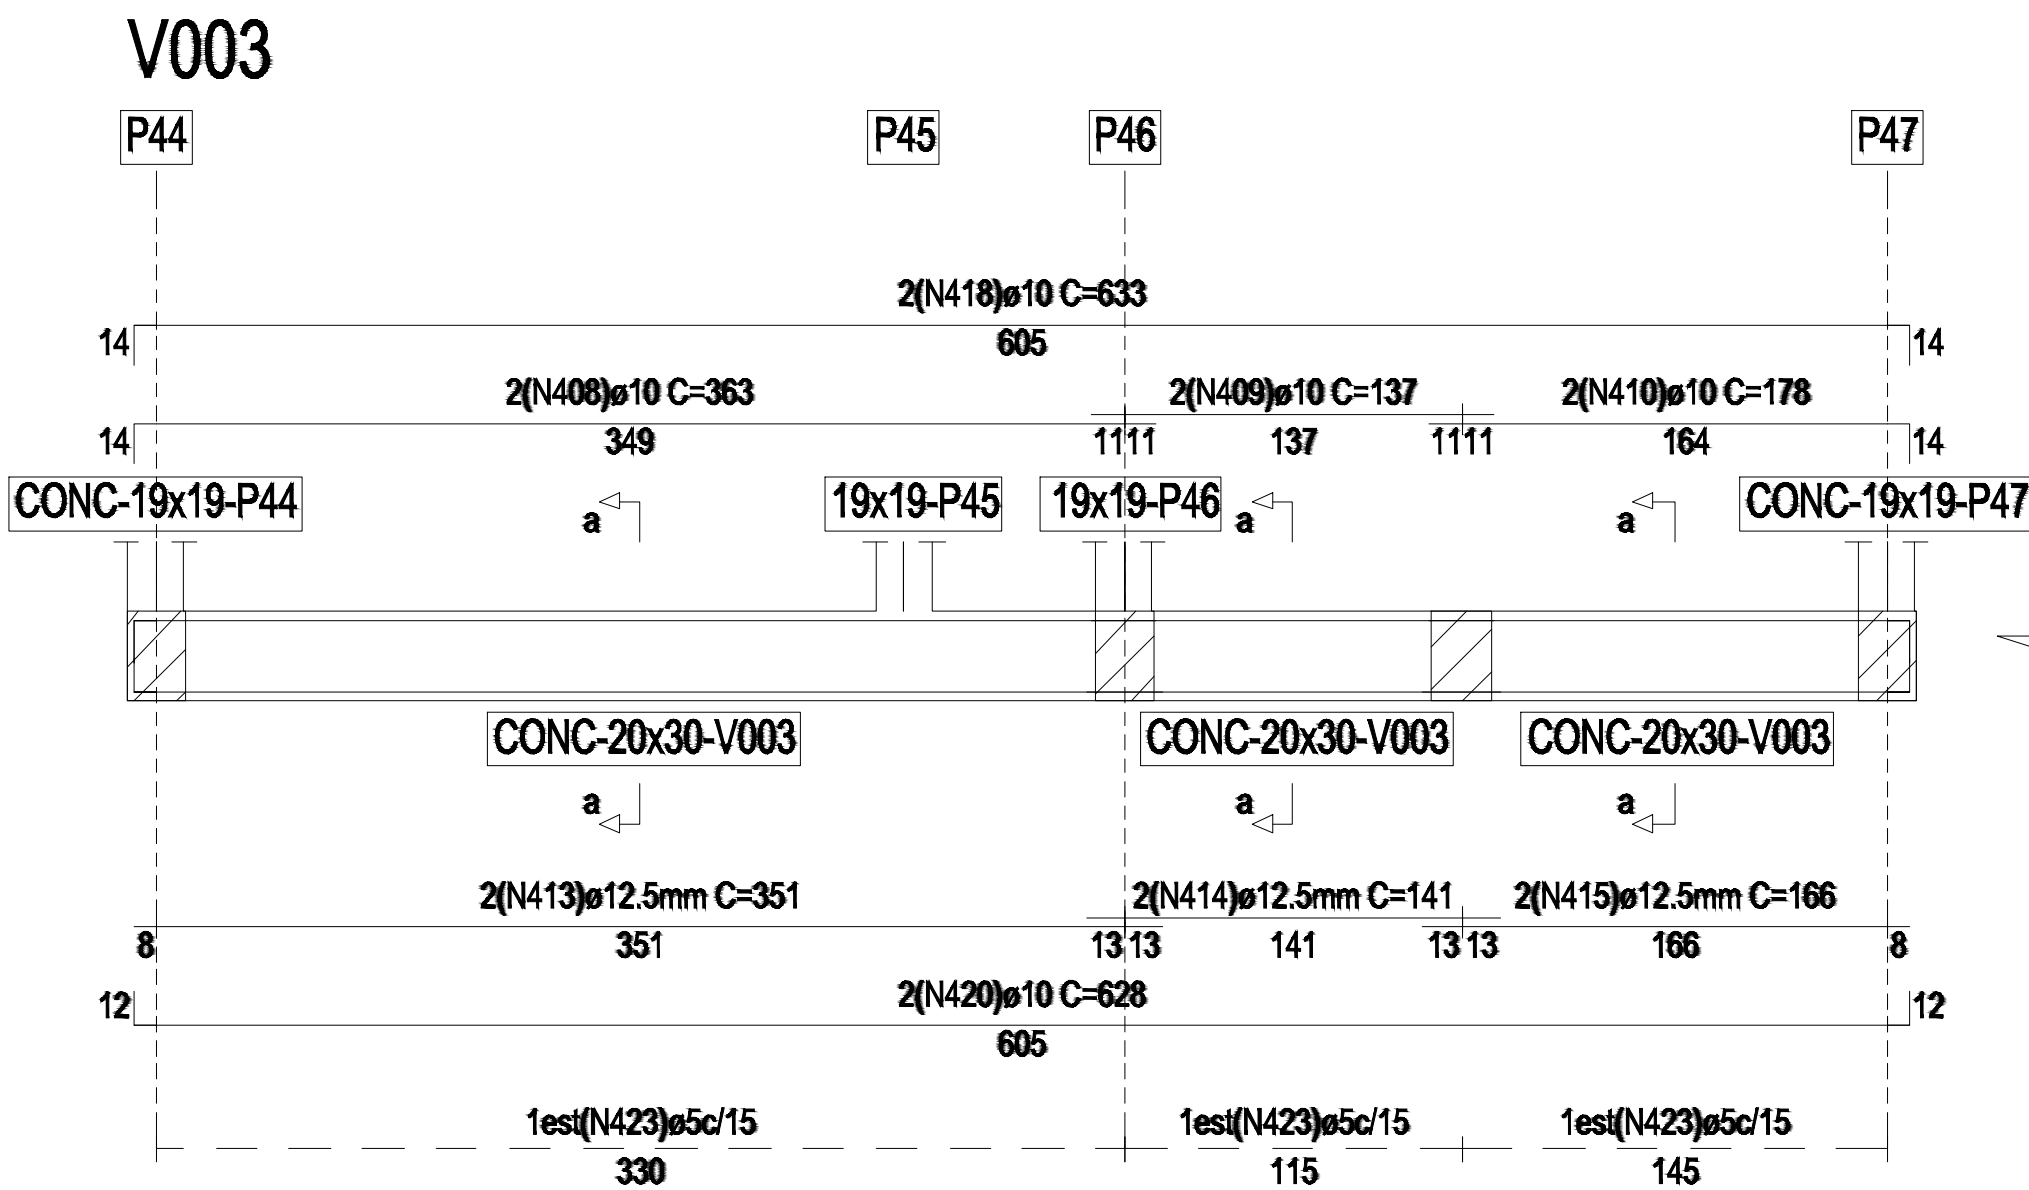

PREFEITURA DE CASTANHAL
AGORA É A VEZ DO POVO

ESTRUTURAL

Projeto:	CONSTRUE O DO CENTRO DE PARTO NORMAL PERI - HOSPITALAR C/ 5 PPP'S		Prancha:	4/21
Local:	Rua a ser Aberta, s/n - Bairro Cristo		Escala:	
Prancha:	Detalhes das Armaduras das Vigas - Plano 0		Prefeito:	Paulo Srgio Rodrigues Titan
Sec. de Planejamento:	Adalberto de Moraes Filho		Autor do Projeto:	Alexandre Rogrio Gaino EngCivil - CREA 5060435411/D
Resp. Técnico:	La's Araújo CAU A62240-0		ART	92221220130734808
			AREA CONSTRUIDA	293.04 m
			Moldura:	A1 - 841 x 594 mm

Data: Janeiro/2015