



DETALHE 08 - TELHADO CENTRAL SEM ESCALA

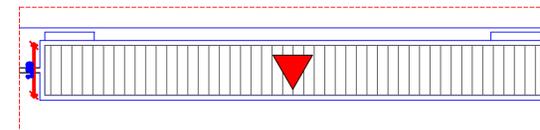

DETALHE 09 - TELHADO DA ENTRADA PRINCIPAL ESCALA 1:100

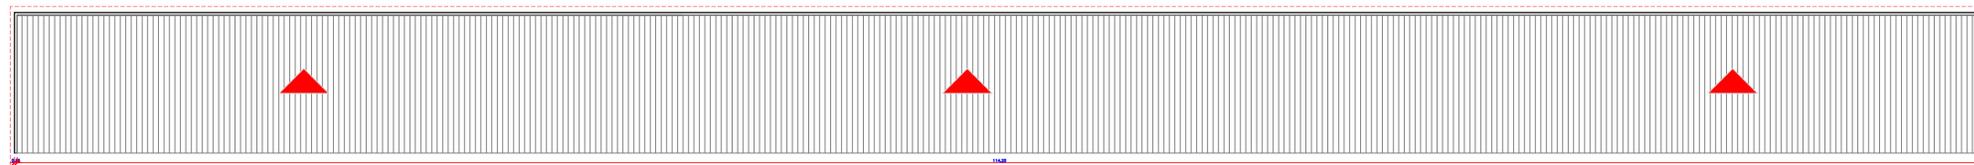

DETALHE 10 - COBERTURA ARQUIBANCADA SEM ESCALA

| | | | |
|---|--|--|--|
|  | | PREFEITURA MUNICIPAL DE BREU BRANCO | |
| | | TÍTULO: Reforma do Estádio Municipal de Breu Branco | |
| AUTOR DO PROJETO: Maurício Alves Bouth Filho 10.552-D CREA/PA | | OPERADOR DE CAD: Maurício Alves | |
| ENGENHEIRO RESPONSÁVEL: Maurício Alves Bouth Filho 10.552-D CREA/PA | | ESCALA: INDICADA | |
| PROPRIETÁRIO: ADIMILSON MEZZOMO PREFEITO MUNICIPAL | | DATA: 03/2016 | |
| | | FOLHA: 02/02 | |