DETALHAMENTO MUROS

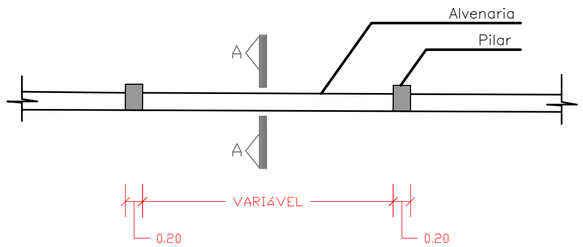

01 PLANTA BAIXA MURO
ESCALA: 1/50

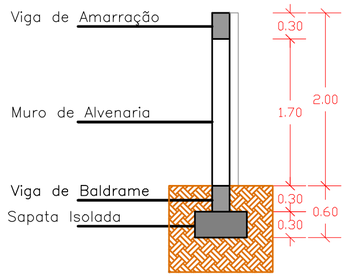

02 CORTE AA
ESCALA: 1/50

03 VISTA
ESCALA: 1/50

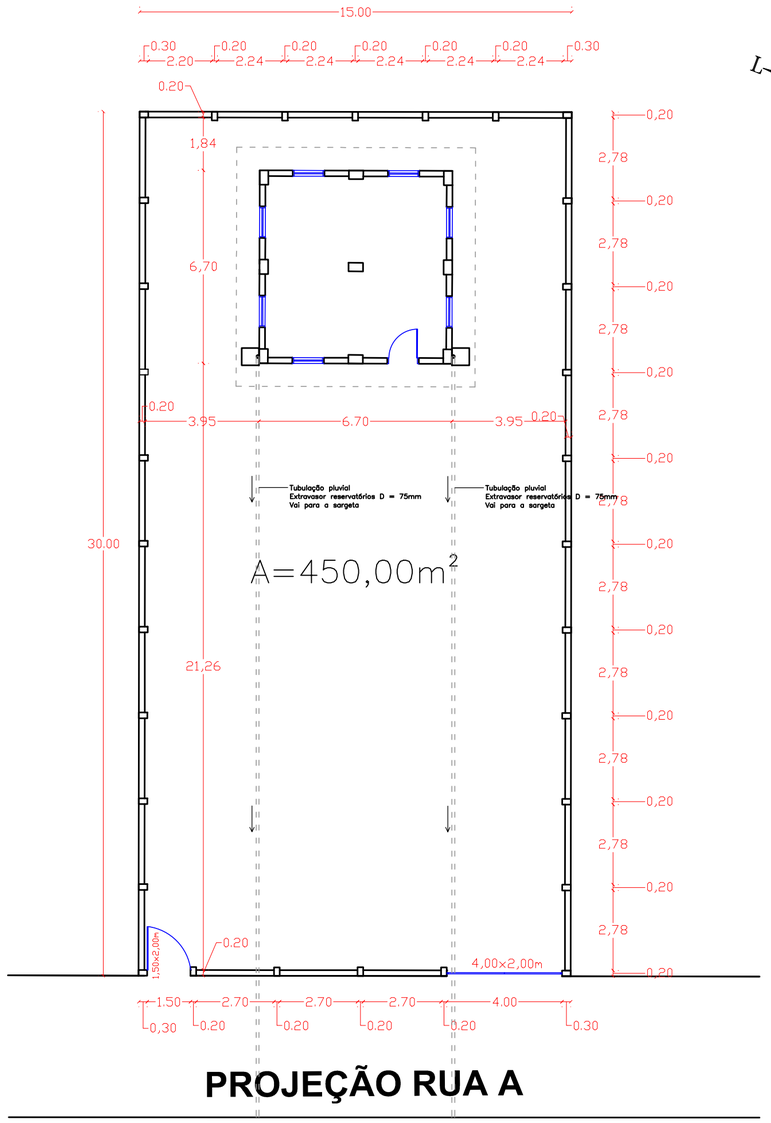

02 PLANTA DE LOCALIZAÇÃO
ESCALA: 1/150

01 PLANTA DE SITUAÇÃO
ESCALA: 1/750

PLANTA
SISTEMA DE ABASTECIMENTO DE ÁGUA

ENDEREÇO
BAIRRO BELA VISTA

CONTRATANTE
PREFEITURA MUNICIPAL DE JACAREACANGA
CNPJ: 10221745/0001-34

RESP.TÉCNICO
CLAUDIA ZANON - CREA /RS 107.308.D

MI SERVIÇOS TOPOGRÁFICOS LTDA ME
CNPJ: 10.786.017/0001-70
RUA BENTO GONÇALVES, 243
RODEIO BONITO - RS
55-3798 1125

ESCALA
DATA: 12/05/2016
DESENHO
ARQUIVO
PRANCHA: 01 GERAL

MUNICÍPIO/ESTADO
JACAREACANGA / PA