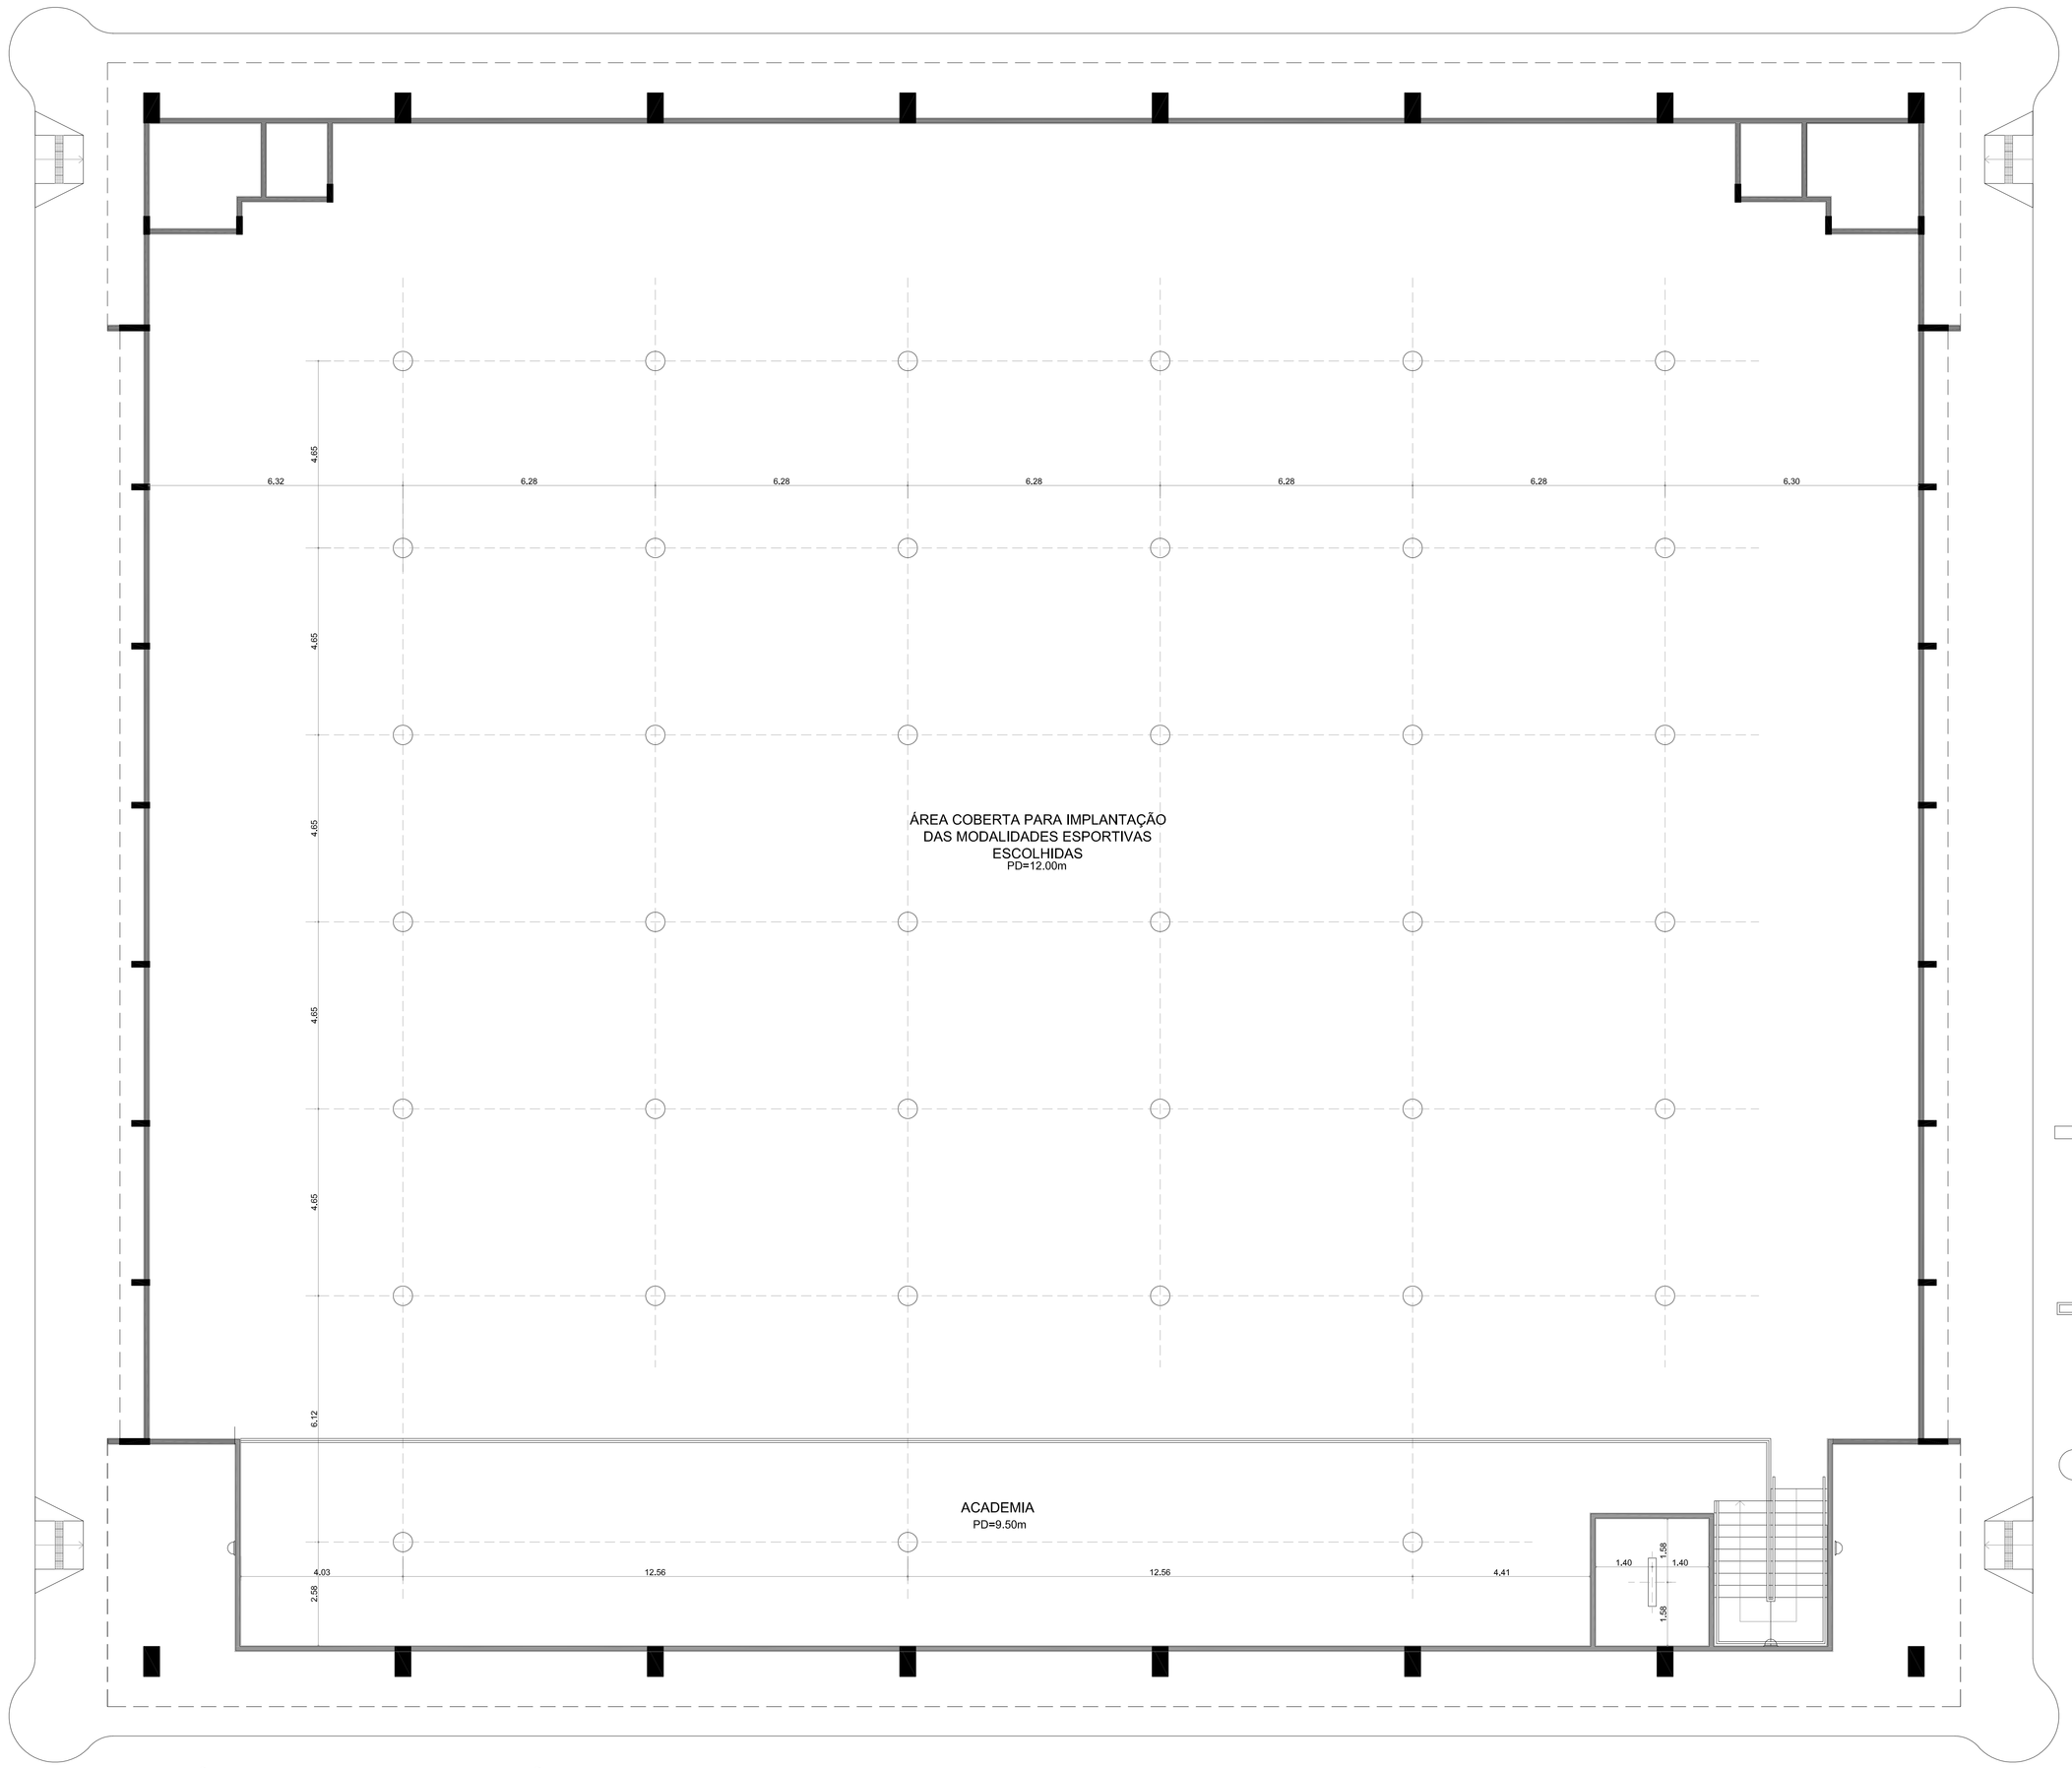

GINÁSIO PLANTA LUMINOTÉCNICA - PAV. MEZANINO E COBERTURA

ESC. 1:75

LEGENDA

Luminária de sobrepor para 02 lâmpadas fluorescentes tubulares de 28W, corpo em chapa de aço tratada com acabamento em pintura eletrostática epóxi-pó na cor branca. Refletor em alumínio anodizado de alto brilho, equipada com porta-lâmpadas antivibratório em policarbonato, com trava de segurança e proteção contra aquecimento nos contatos. Reator eletrônico duplo do tipo multitensão com pré-aquecimento, FP> 0,90, THD<10%%%.

Luminária de sobrepor para 02 lâmpadas fluorescentes tubulares de 28W sem aletas, corpo em chapa de aço tratada com acabamento em pintura eletrostática epóxi-pó na cor branca. Refletor em alumínio anodizado de alto brilho, equipada com porta-lâmpadas antivibratório em policarbonato, com trava de segurança e proteção contra aquecimento nos contatos. Reator eletrônico duplo do tipo multitensão com pré-aquecimento, FP> 0,90, THD<10%%%.

Luminária tipo projetor para iluminação do ginásio para lampada vapor metálico de 1000W/220V, reator e ignitor 220V, RE.Tropico TPI 4250/10-32 ou equivalente.

Luminária tipo arandela, corpo em alumínio repuxado com acabamento em pintura eletrostática epóxi-pó na cor branca, refletor em aluminio anodizado jateado, com reator duplo eletrônico, alto fator de potência, 220vac - 60hz e 1 lâmpada pl de 18W, h=2,20m

MUNICIPIO DE MARITUBA:01611666000149
Assinado de forma digital por MUNICIPIO DE MARITUBA:01611666000149
Dados: 2016.12.05 12:08:46 -03'00'

Este documento é propriedade do Governo Federal - Ministério do Esporte e seu conteúdo não pode ser revelado a terceiros sem autorização. A contratada é responsável pela guarda e extrema o detalhista de responsabilidade sobre o documento.

REV	DATA	RESP.	DESCRIÇÃO	FASE DO PROJETO
3				ASBUILT
2	21/03/2014	EFFECT	REVISÃO	EXECUTIVO
1				COMENTADO
0				BÁSICO

PROJETO:

AUTOR DO PROJETO
EFFECT ARQUITETURA E GERENCIAMENTO DE PROJETOS LTDA. - CAU 17075-5 - RRT: 2238412

TÍTULO:
CIE - CENTRO DE INICIAÇÃO AO ESPORTE

MODALIDADE: LUMINOTÉCNICO - PROJETO EXECUTIVO - CIE R40-45
ESPECIALIDADE: GINÁSIO - PLANTA DE LUMINOTÉCNICA - MEZANINO E COBERTURA

VERIFICAÇÃO/DATA	VERSÃO INICIAL	FOLHA	ÁREA
	28/11/13	002/002	IMPLANTAÇÃO MÓD.1,2,3
CIE-21/03/14	ESCALA: 1:75	DENOMINAÇÃO/ARQUIVO: CIE-R40-45-LUM-EX-3001-R01	

IMPRIMIR: APENAS DESENHOS, CITAÇÃO e ARTIFICIAIS 100%, OU CINZA.