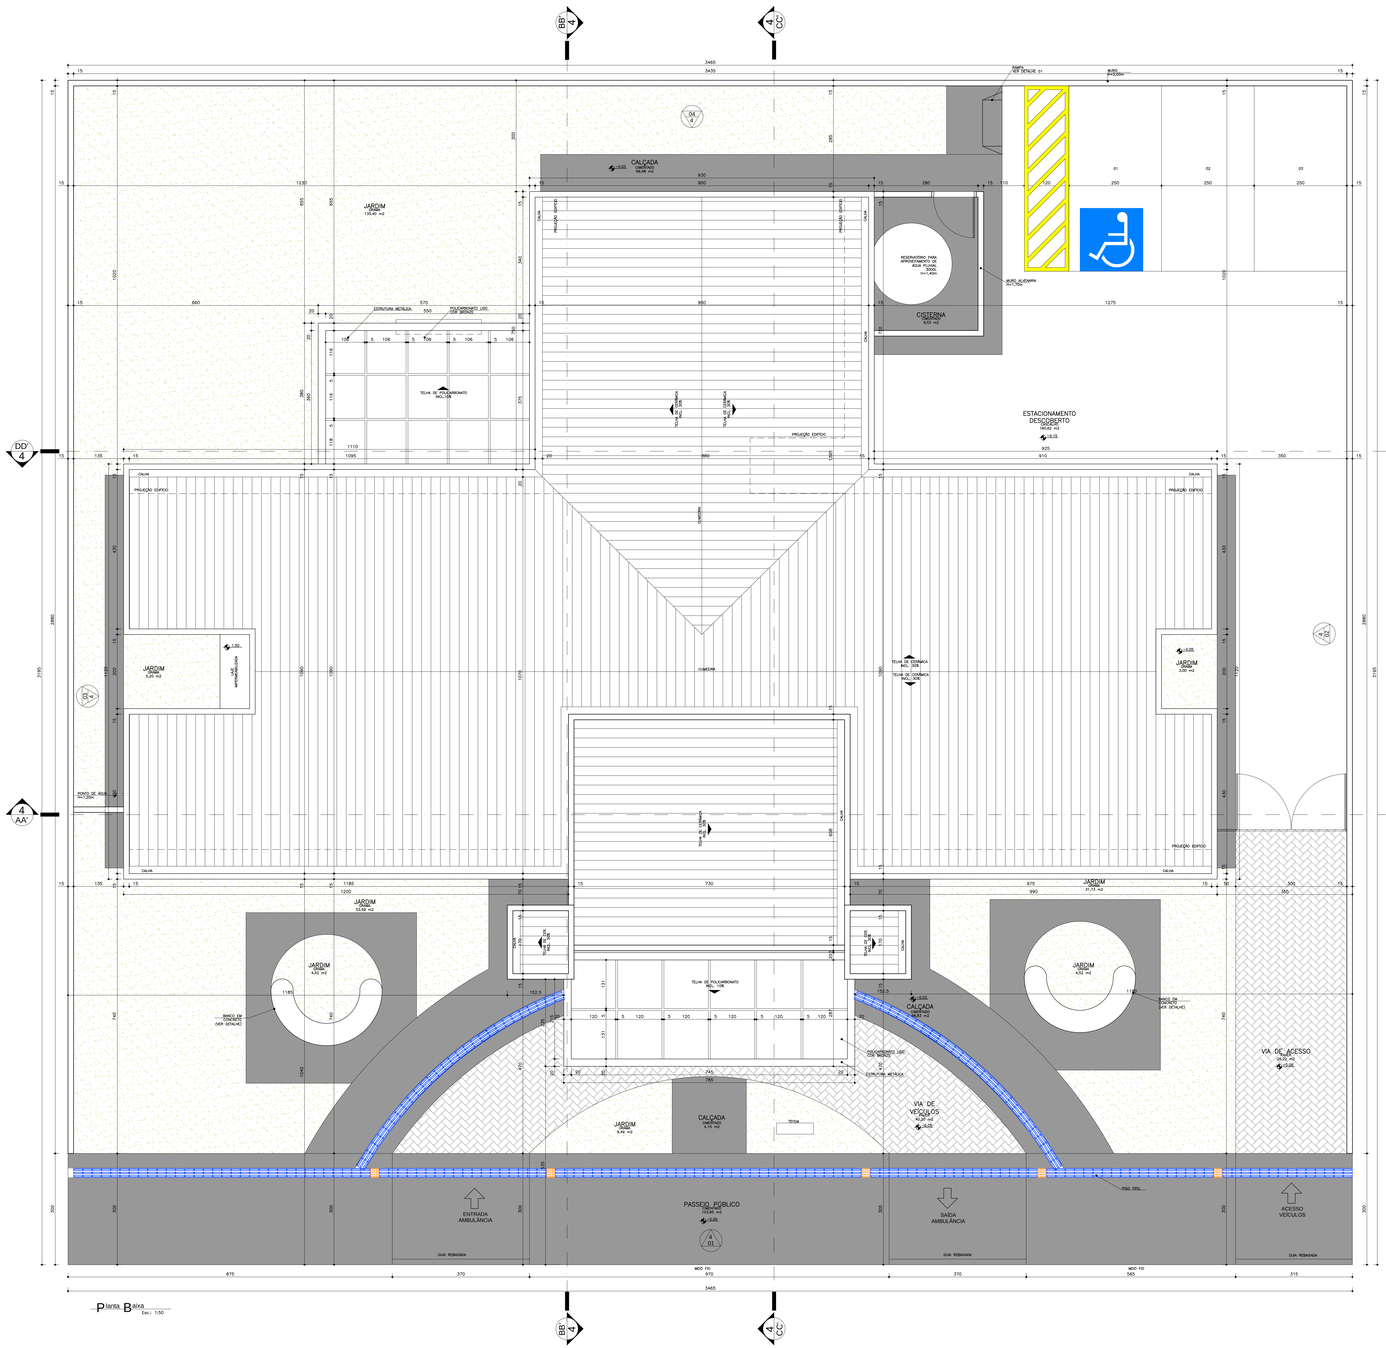

Planta Baixa
Escala: 1:50

NOTA: O ambiente sanitário do consultório feminino terá forro de gesso.
Z.Aún para o ambiente sanitário PNE ter janela voltada para o exterior.
– O muro receberá pintura texturizada cor claro, marca Suvinil ou Similar. Cor BEM CASADO A283.
– A marquise receberá pintura eletrostática cor cinza.

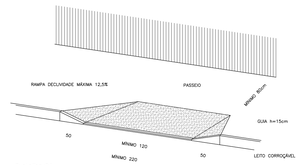

Detalhe 01
Rampa de passeio – NBR 9050
Sem escala

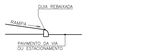

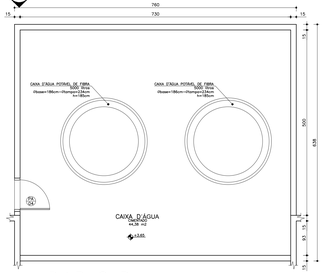

Planta Baixa Caixa D'água
Escala: 1:10m
Esc.: 1:50

Obs.:
Medidas em centímetros.
O valor da cota prevalece sobre o escala.
Conferir medidas no local.

Dúvidas e sugestões pelo email:
plantarequalificaude@saude.gov.br

Assunto
PROJETO BÁSICO DE ARQUITETURA
PLANTA COBERTURA/IMPLANTAÇÃO

Código
PROPOSTA UBS 2-7

Prancha
01-04

Obra
UNIDADE BÁSICA DE SAÚDE-PORTE II

Programa de Governo
BRASIL SEM MAIS UM PERÍODO DE GOVERNO

Proprietário:
Ministério da Saúde

Situação sem escala

Área

Quadro de Áreas (m2)

EDIFICAÇÃO PRINCIPAL	361,51 m2
MARQUISES	53,96 m2
TOTAL A CONSTRUIR	415,47 m2
CAIXA D'ÁGUA	44,38 m2

Declara que a aprovação do projeto não implica no reconhecimento do direito de propriedade do terreno por parte da Prefeitura.

Requerente
MINISTÉRIO DA SAÚDE

Autor do projeto
CARLOS EDUARDO PEREIRA MARCHESI
CAU/RS A32-542-9
MEP ARQUITETURA E PLANEJAMENTO LTDA

Escala
Indicada

Data
OUTUBRO 2017

Desenho
ARLANA

Nº
1453572

Aprovação

PROFISSIONAIS ASSOCIADOS