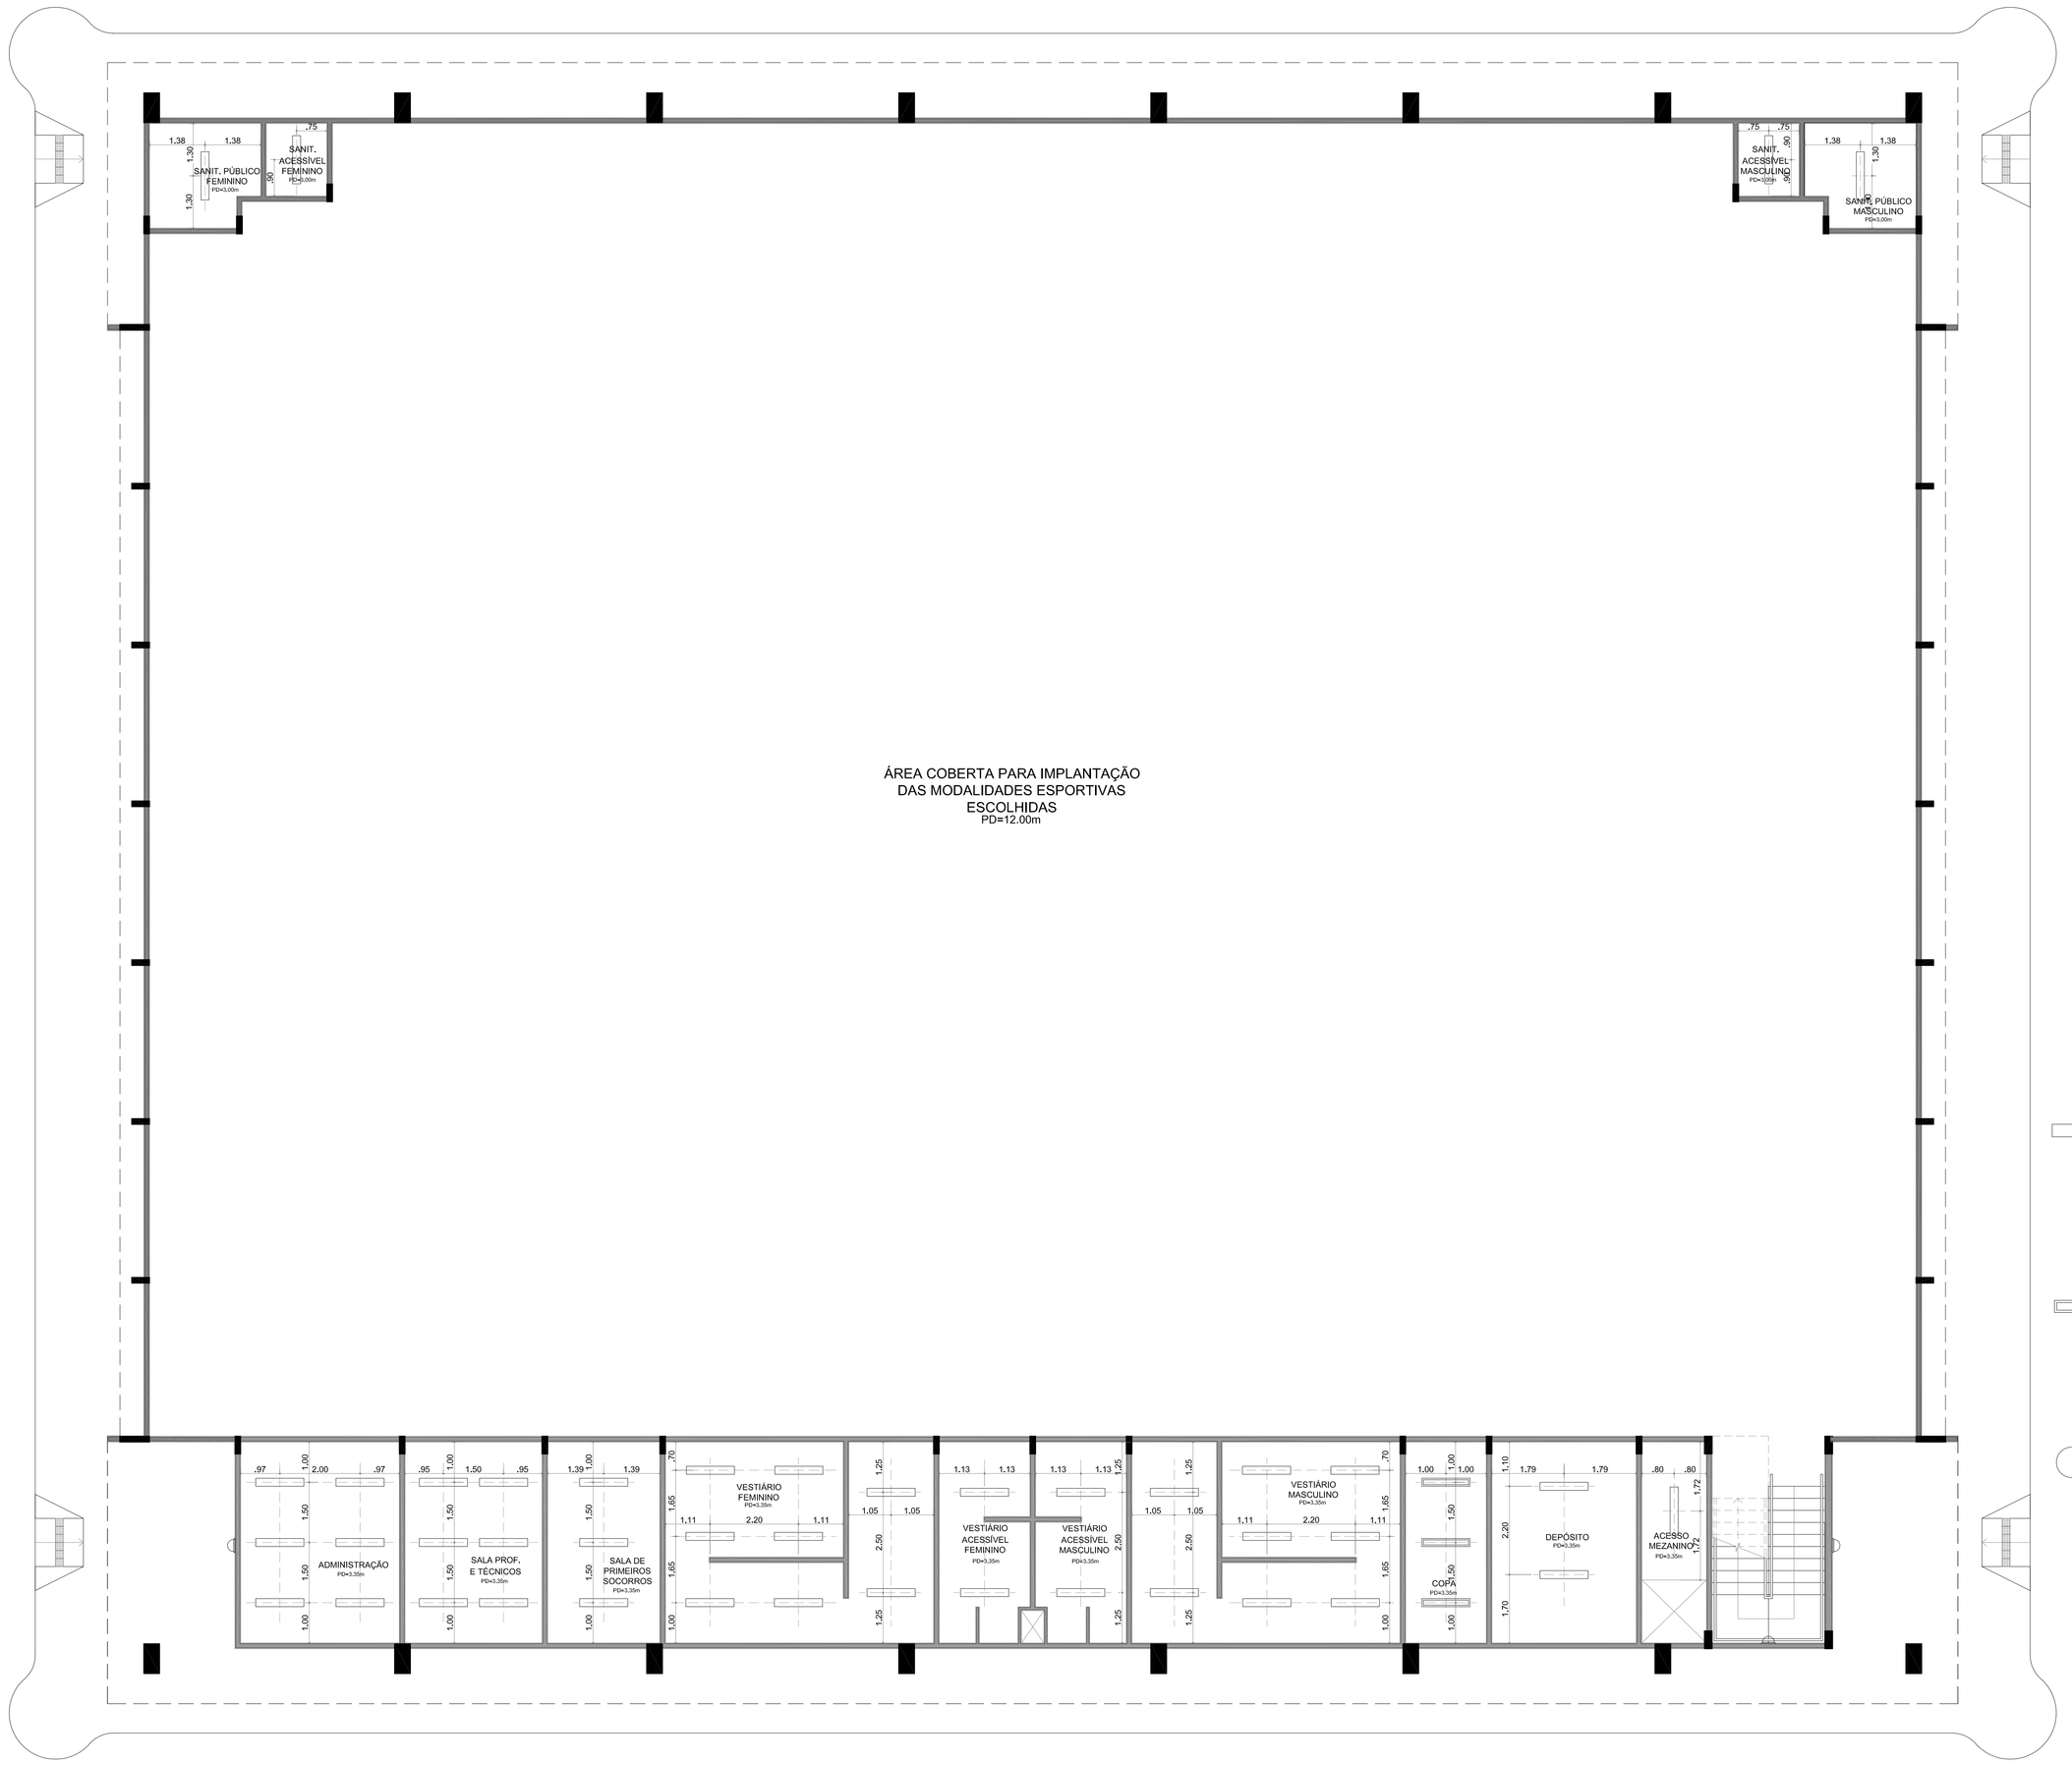

GINÁSIO PLANTA LUMINOTÉCNICA - PAV. TÉRREO

ESC. 1:75

LEGENDA

Luminária de sobrepor para 02 lâmpadas fluorescentes tubulares de 28W. corpo em chapa de aço tratada com acabamento em pintura eletrostática epóxi-pó na cor branca. Refletor em alumínio anodizado de alto brilho. equipada com porta-lâmpadas antivibratório em policarbonato, com trava de segurança e proteção contra aquecimento nos contatos. Reator eletrônico duplo do tipo multitensão com pré-aquecimento, FP> 0,90, THD<10%%%.

Luminária de sobrepor para 02 lâmpadas fluorescentes tubulares de 28W sem aletas, corpo em chapa de aço tratada com acabamento em pintura eletrostática epóxi-pó na cor branca. Refletor em alumínio anodizado de alto brilho. equipada com porta-lâmpadas antivibratório em policarbonato, com trava de segurança e proteção contra aquecimento nos contatos. Reator eletrônico duplo do tipo multitensão com pré-aquecimento, FP> 0,90, THD<10%%%.

Luminária tipo projetor para iluminação do ginásio para lampada vapor metálico de 1000W/220V, reator e ignitor 220V. RE Tropico TPI 4250/10-32 ou equivalente.

Luminária tipo arandela, corpo em alumínio repuxado com acabamento em pintura eletrostática epóxi-pó na cor branca, refletor em alumínio anodizado jateado, com reator duplo eletrônico, alto fator de potência, 220vac - 60hz e 1 lâmpada pl de 18W, h=2,20m

MUNICIPIO DE MARITUBA:01 6116660001 49

Assinado de forma digital por MUNICIPIO DE MARITUBA:01611666000149
Dados: 2016.12.05 12:07:53 -03'00'

Este documento é propriedade do Governo Federal - Ministério do Esporte e seu conteúdo não pode ser revelado a terceiros sem prévia autorização. A reprodução total ou parcial fica vetada sem a ciência e responsabilidade do autor do documento.

REV	DATA	RESP.	DESCRIÇÃO	FASE DO PROJETO
				ASBUILT
	21/03/2014	EFFECT	REVISÃO	EXECUTIVO ■
				COMENTADO
				BÁSICO

TÍTULO: **CIE - CENTRO DE INICIAÇÃO AO ESPORTE**

PROJETO:

MODALIDADE: LUMINOTÉCNICO - PROJETO EXECUTIVO - CIE R40-45

ESPECIALIDADE: GINÁSIO - PLANTA DE LUMINOTÉCNICA - TÉRREO

AUTOR DO PROJETO: EFFECT ARQUITETURA E GERENCIAMENTO DE PROJETOS LTDA. - CAU 17075-5 - RRT: 2238412

VERIFICAÇÃO/DATA: CIE-21/03/14

TAMANHO PAPEL: 28/11/13 | FOLHA: 001/002 | TAMA: IMPLANTAÇÃO MÓD.1,2,3

ESCALA: 1:75

REFERÊNCIA/ARQUIVO: CIE-R40-45-LUM-EX-3000-R01

DIRETRIZ, ASTORÉ ROSENDO, CATÃO e ARTIGOLUD 1974, DJ CAPAZ.