


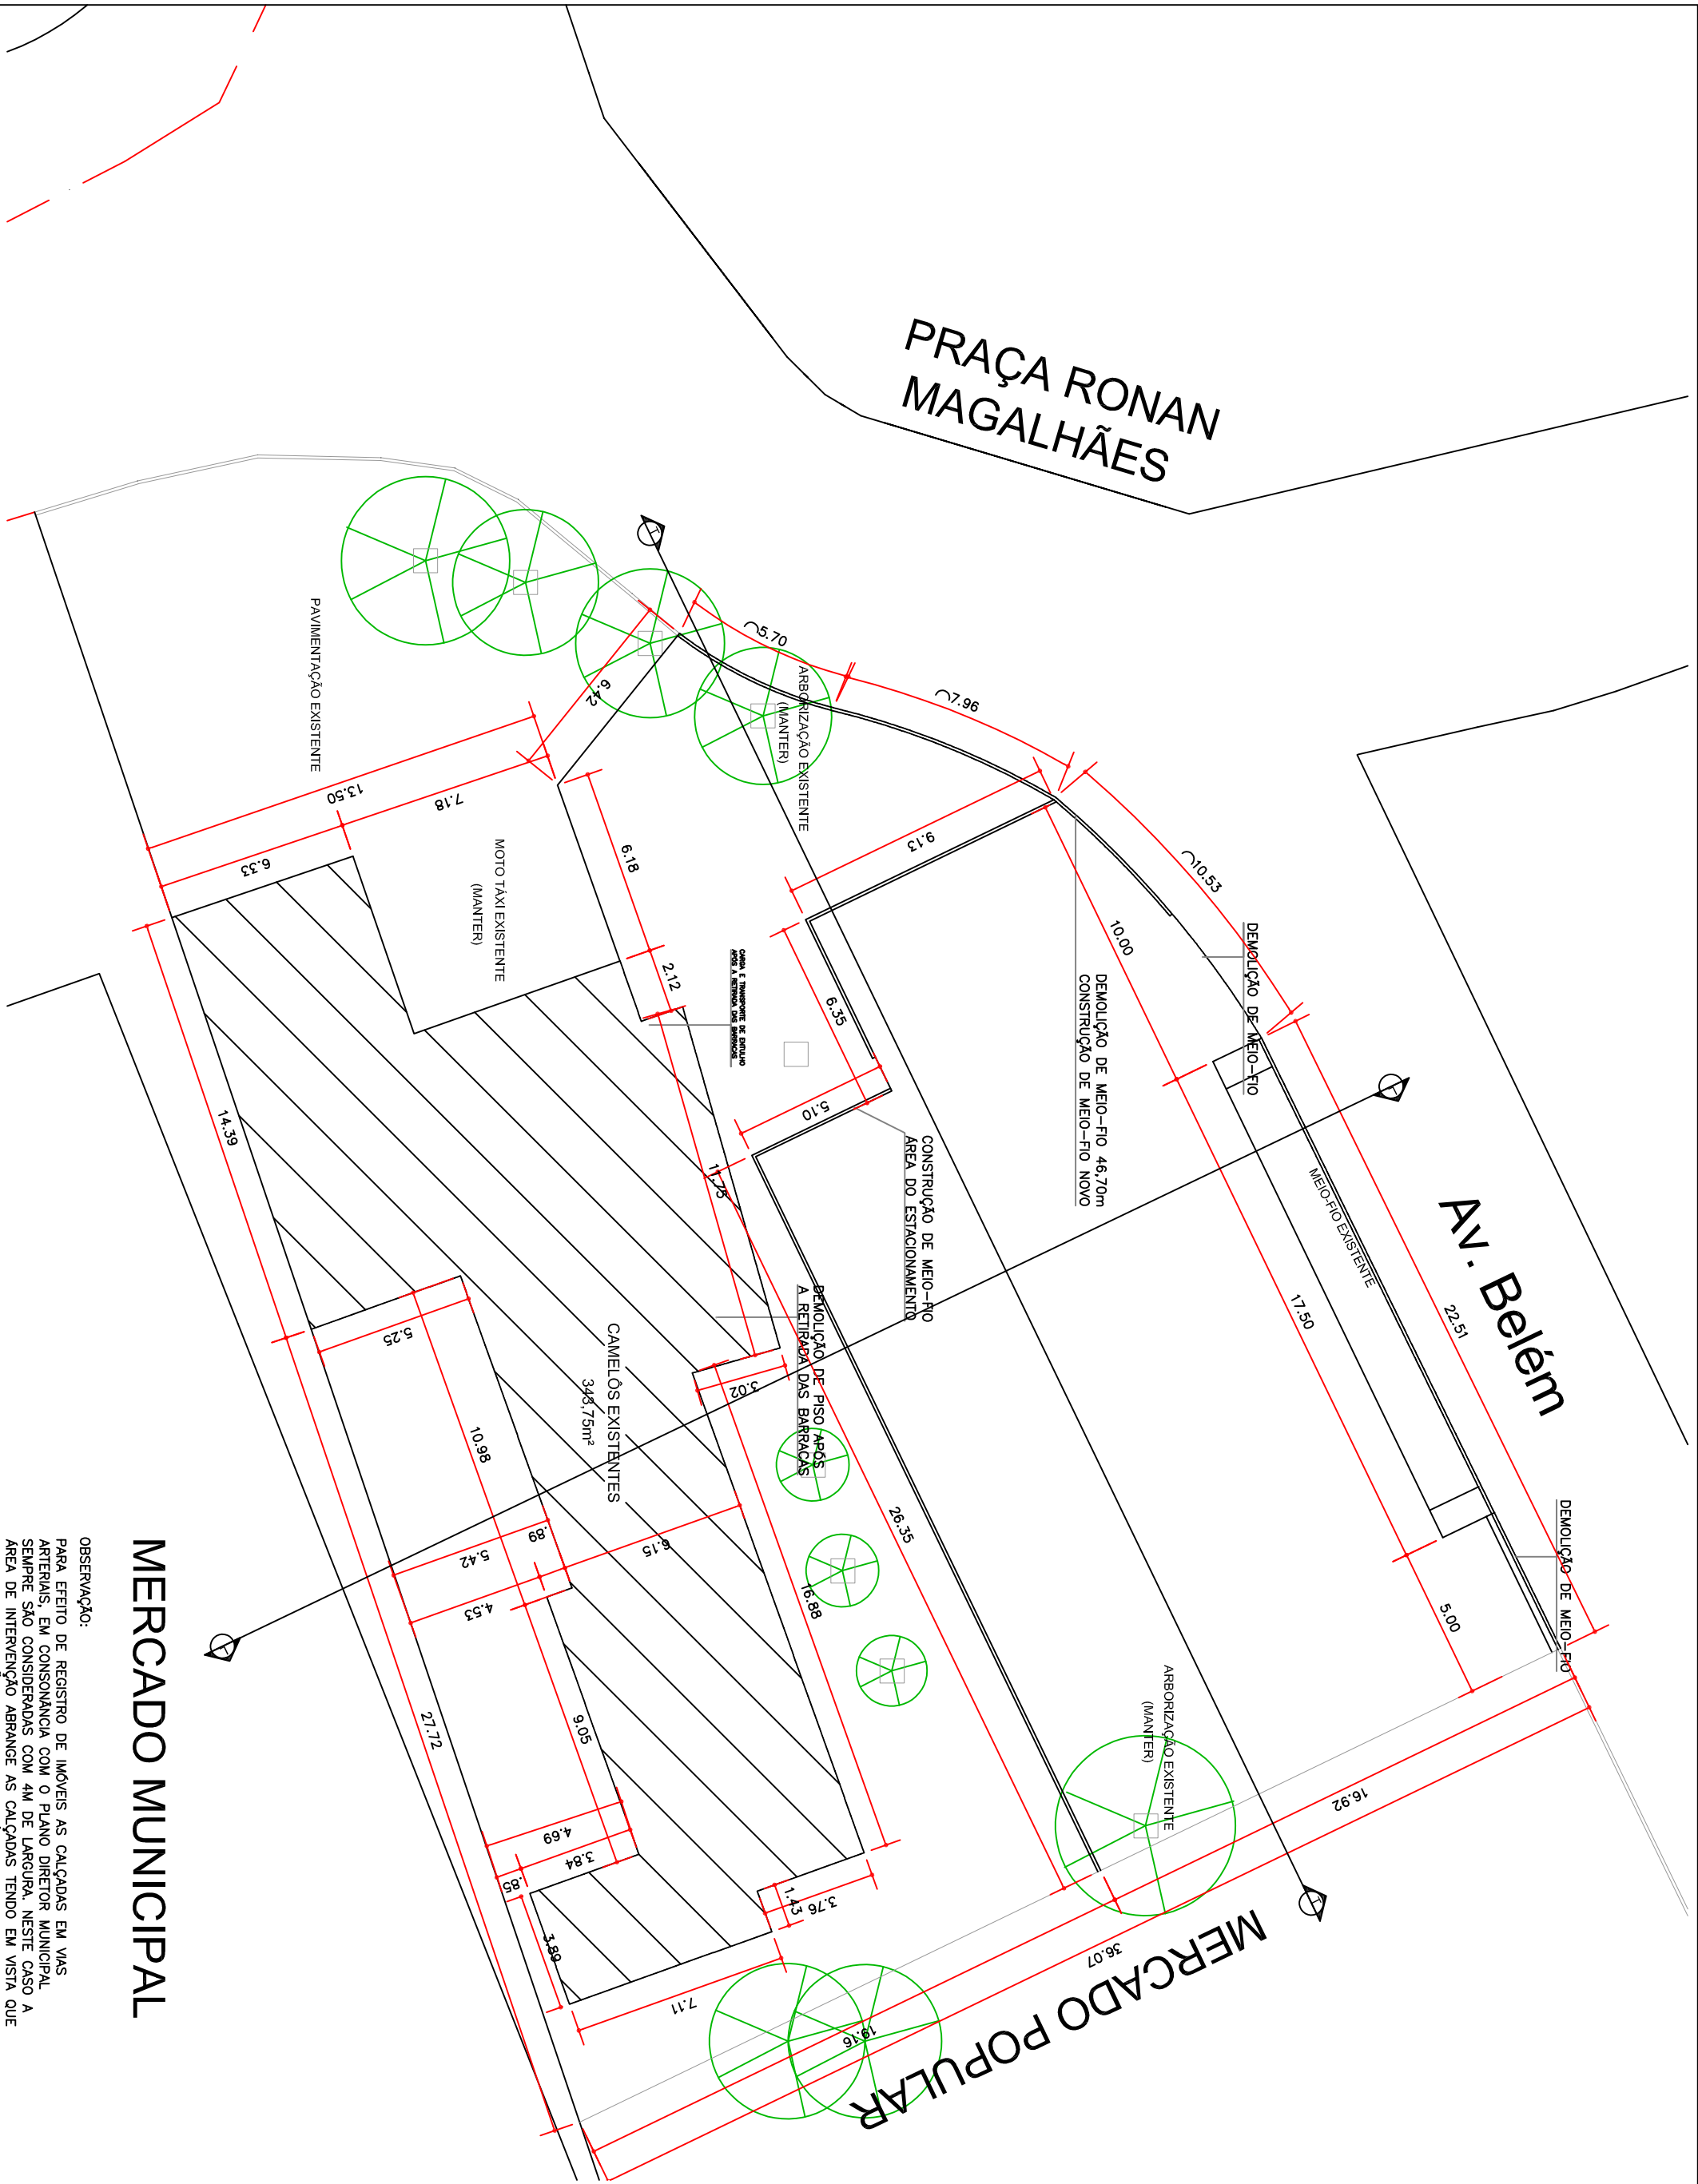


CANTEIRO DE OBRA /DEMOLIÇÕES E RETIRADAS

ESC.: 1: 200

LEGENDA:
----- PERFIL DO TERRENO
———— PERFIL PROJETADO

Av. BELÉM



Gráfico: Min., Med., Max. Elevação: 318,318,319m

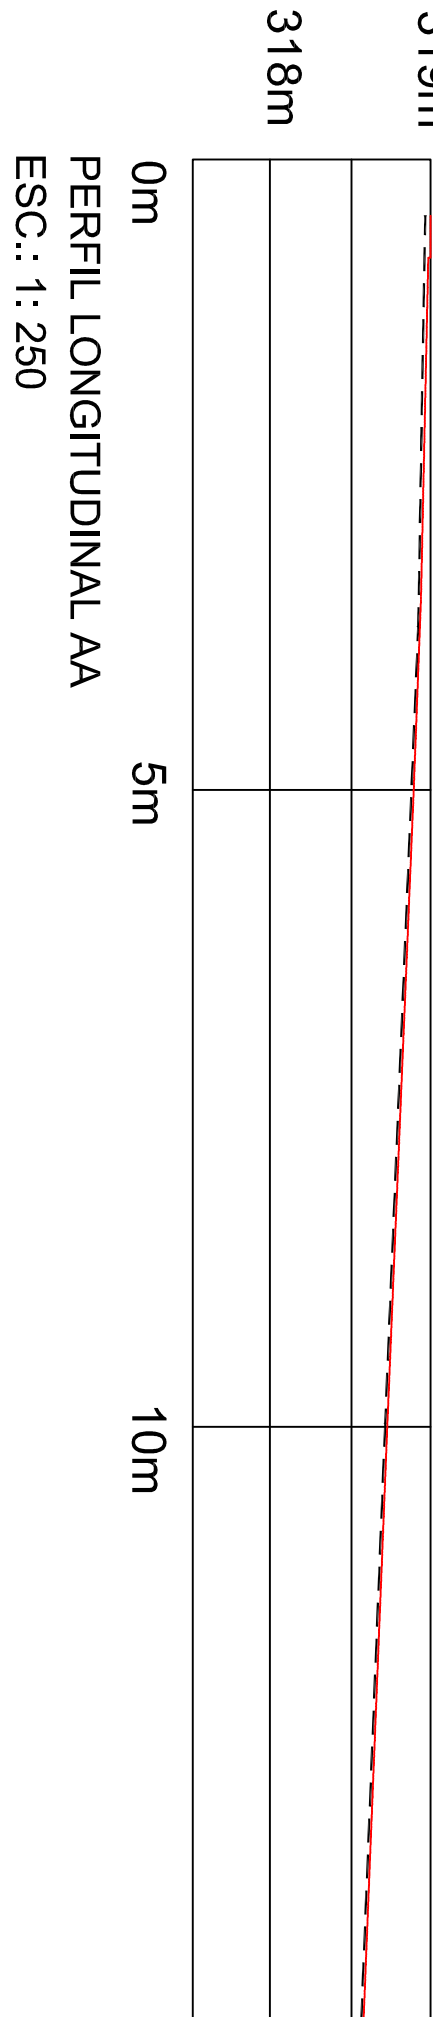

PRAÇA RONAN
MAGALHÃES (RETORNO)

LEGENDA:
----- PERFIL DO TERRENO
———— PERFIL PROJETADO


Gráfico: Min., Med., Max. Elevação: 318,318,319m

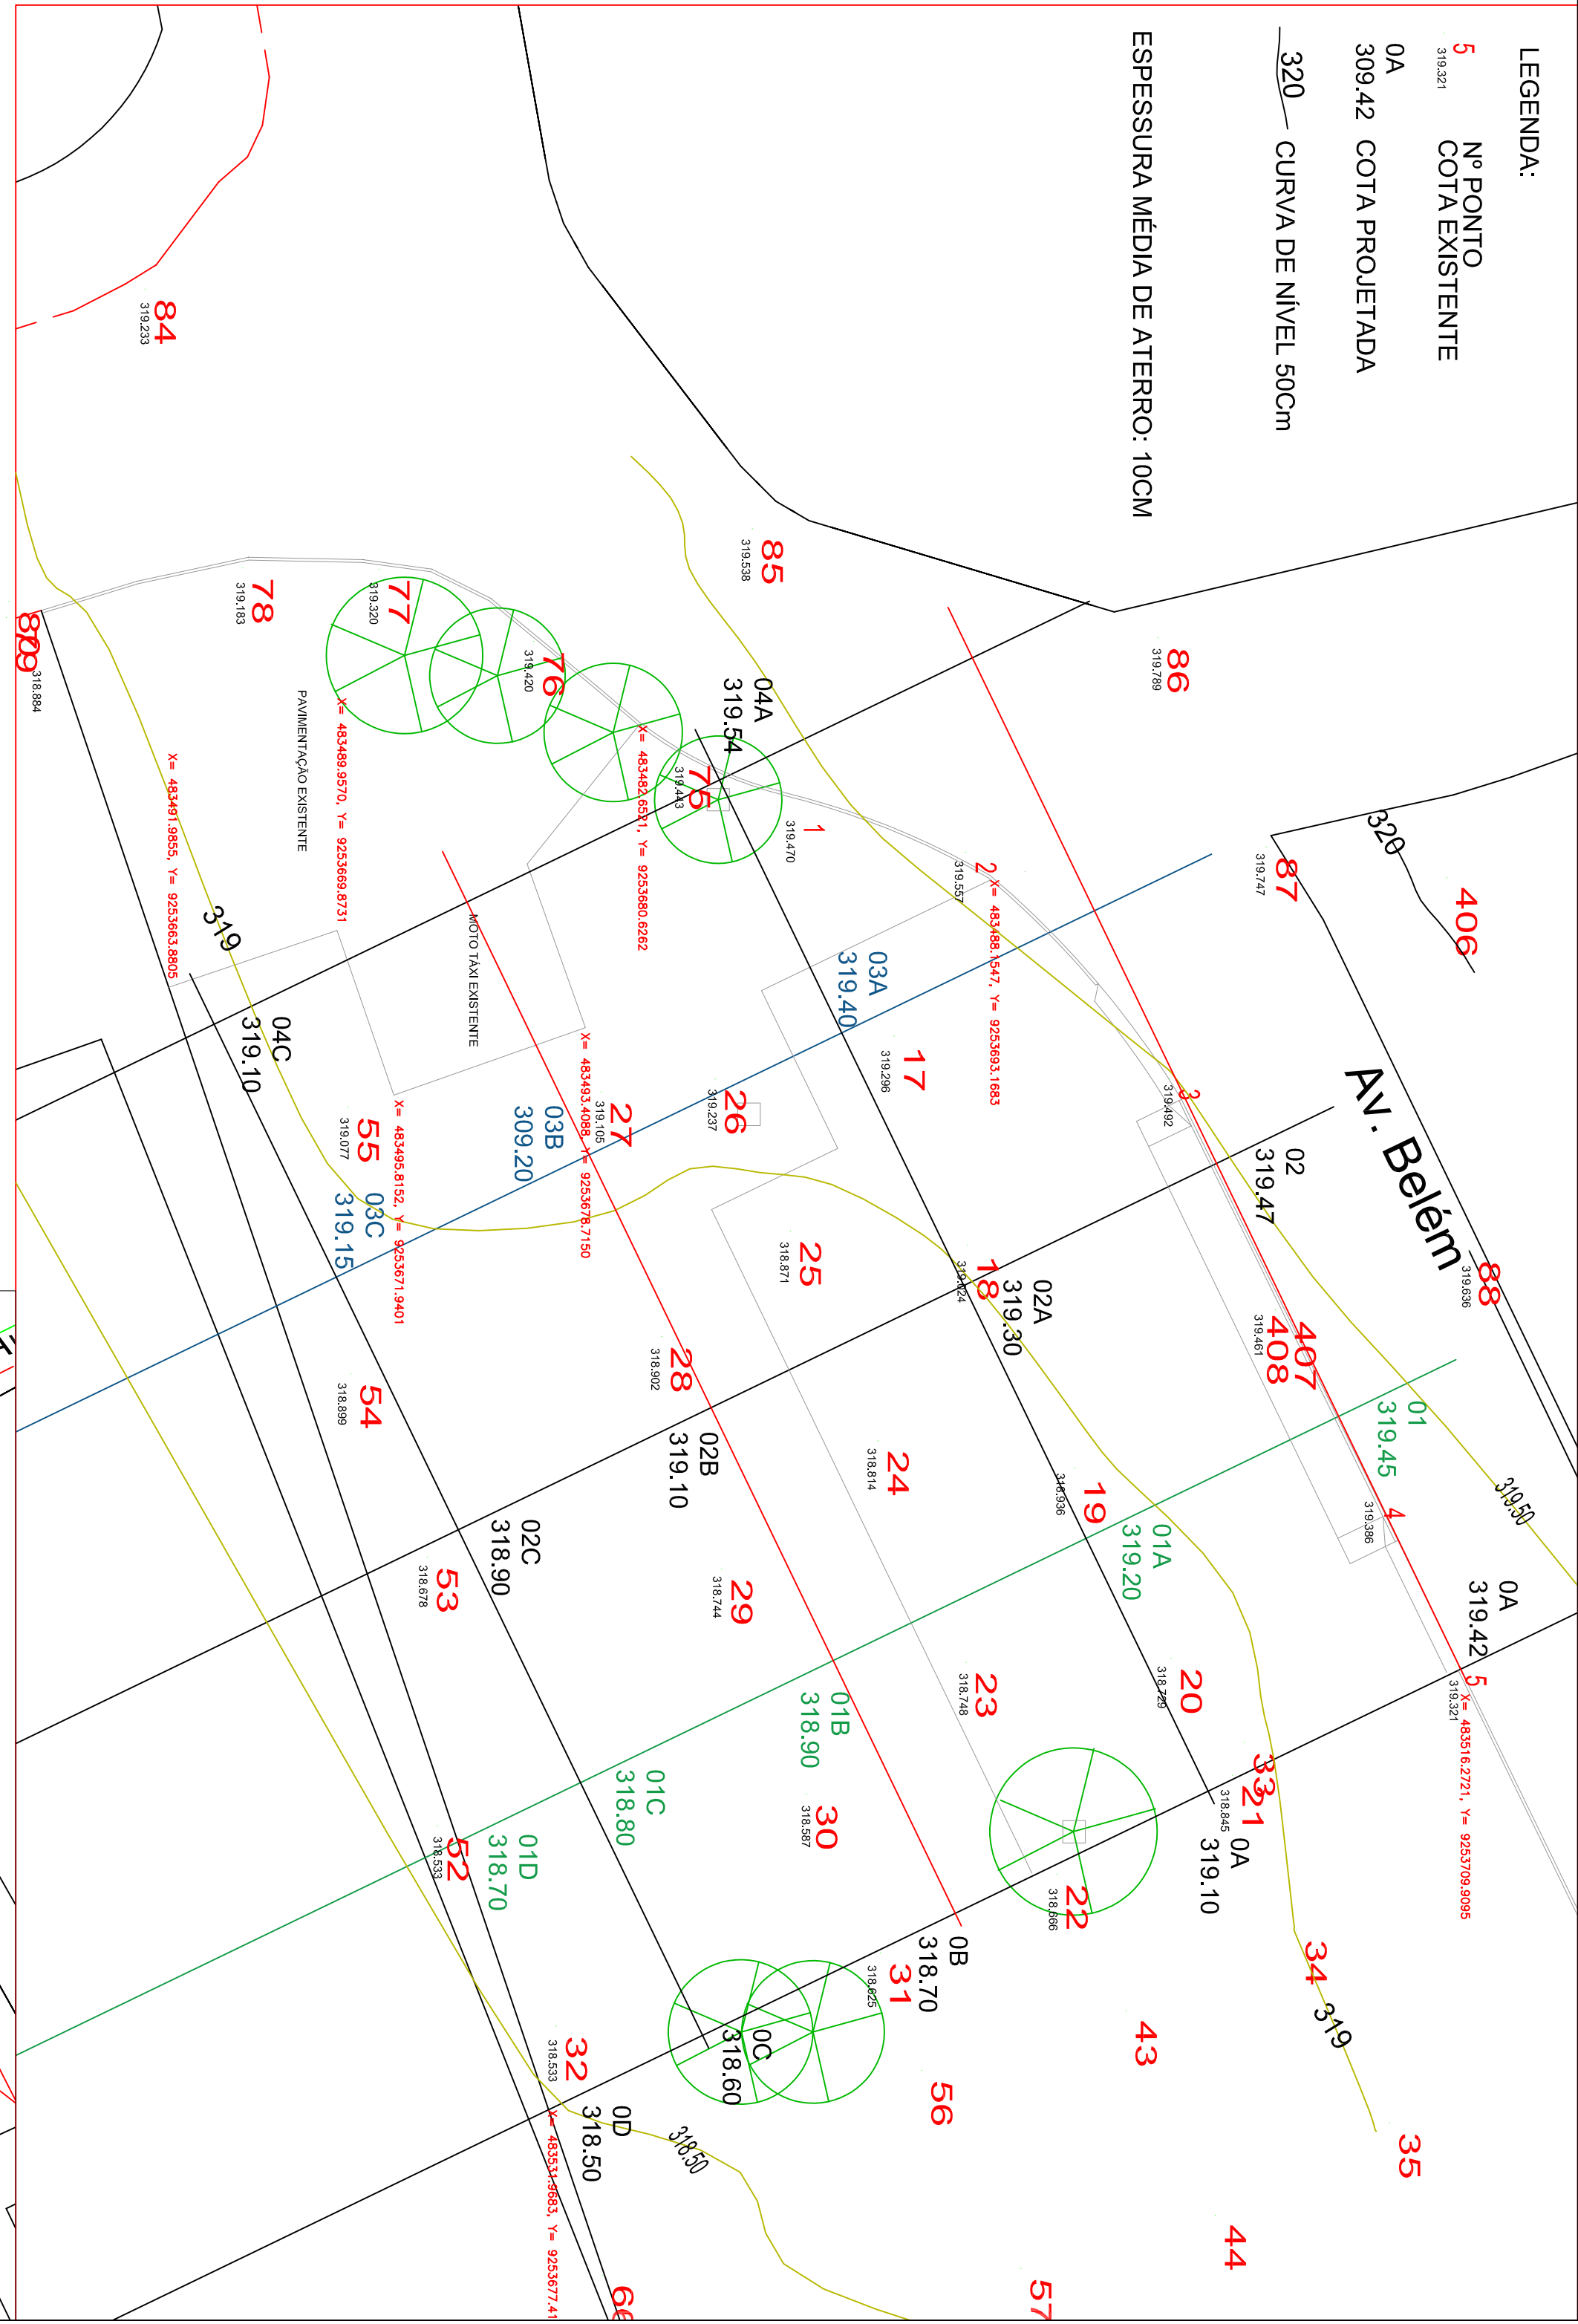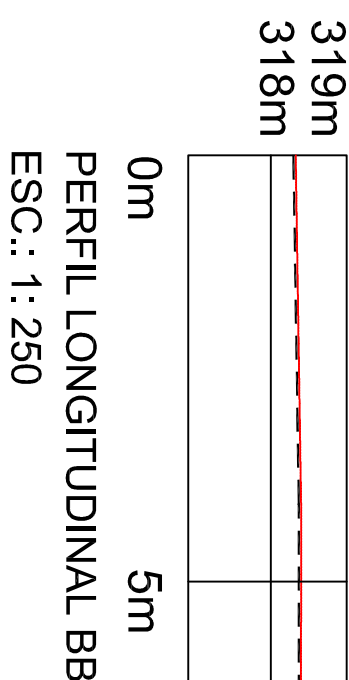

TERRAPLANAGEM _ESTAQUEAMENTO

ESC.: 1: 200

MERCADO MUNICIPAL

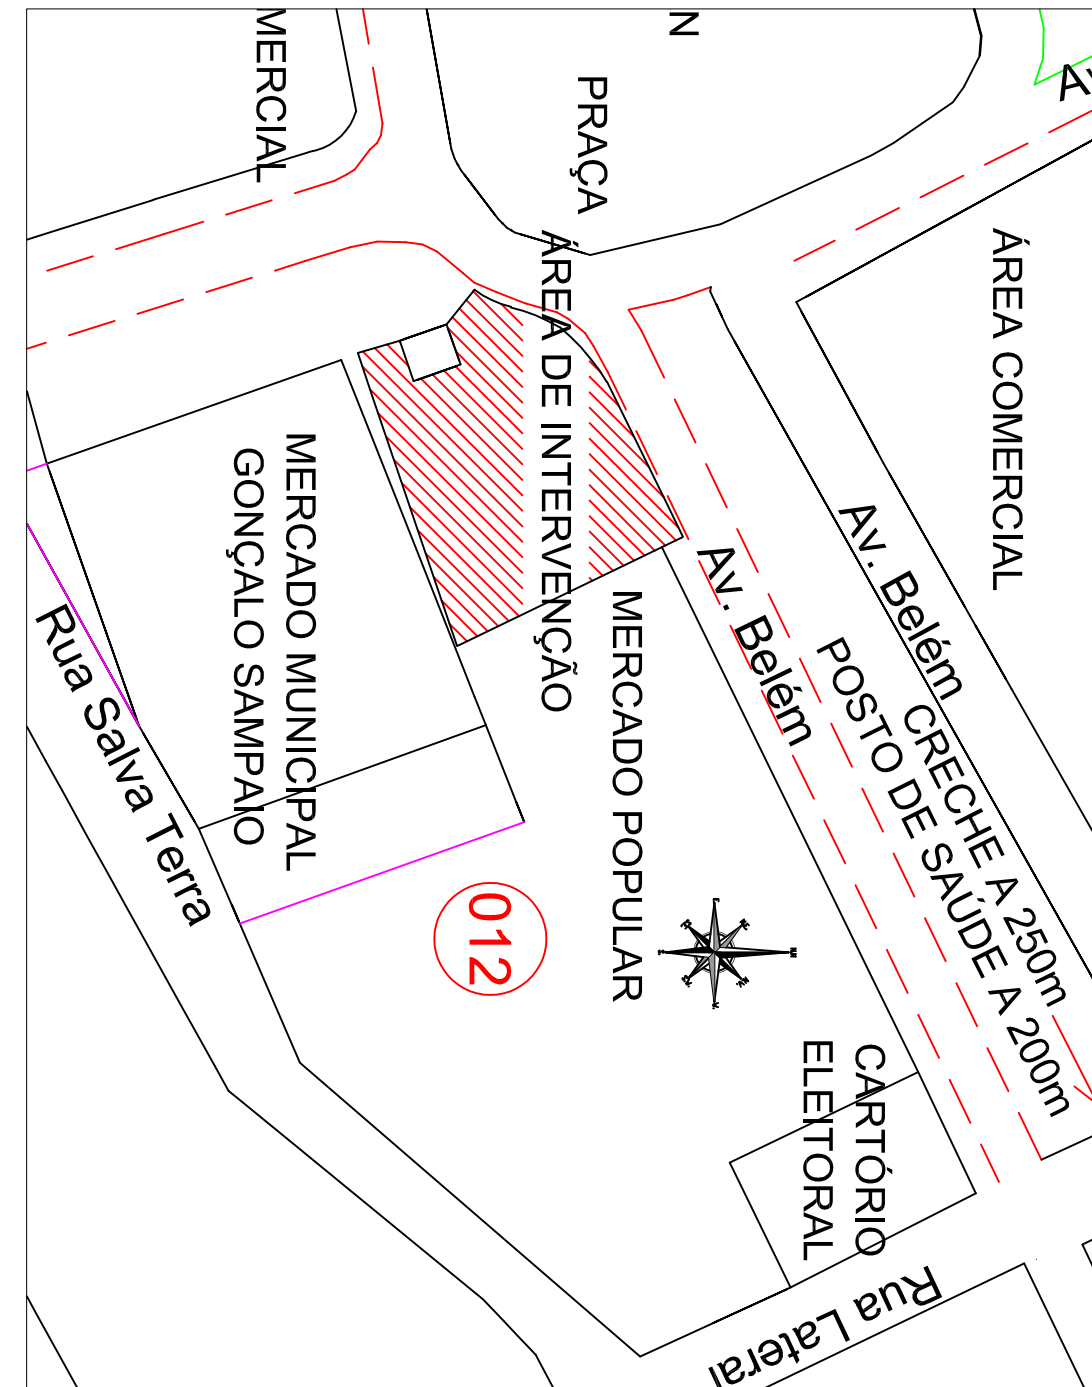

APROVAÇÃO

PREFEITURA MUNICIPAL DE TUCUMÃ
RUA DO CORÉ SANT. - SETOR JOSUABI TUCUMÃ - PA
FONE:(06)3243-3146

ADELAR PELEGRI
PREFEITO MUNICIPAL

CONSTRUÇÃO DO CENTRO DE
COM. DE PRODUTOS ARTESANAIS

PROJETO ARQUITETÔNICO

REFERÊNCIA:
CENTRO DE COMERCIALIZAÇÃO DE ARTESANATO

PROJETADE:
PREFEITURA MUNICIPAL DE TUCUMÃ
AV. BELÉM SETOR CENTRAL

ESCALA:
INDICADA

DATA:
JANEIRO 2015

INTERDIZO:
ESTERIO MARIANO AMERICA
AV. LUIZ CAULIER 43507/2

TERCEIRO DIZO:
Eduar Ribeiro

PROJETADE:
01/02