

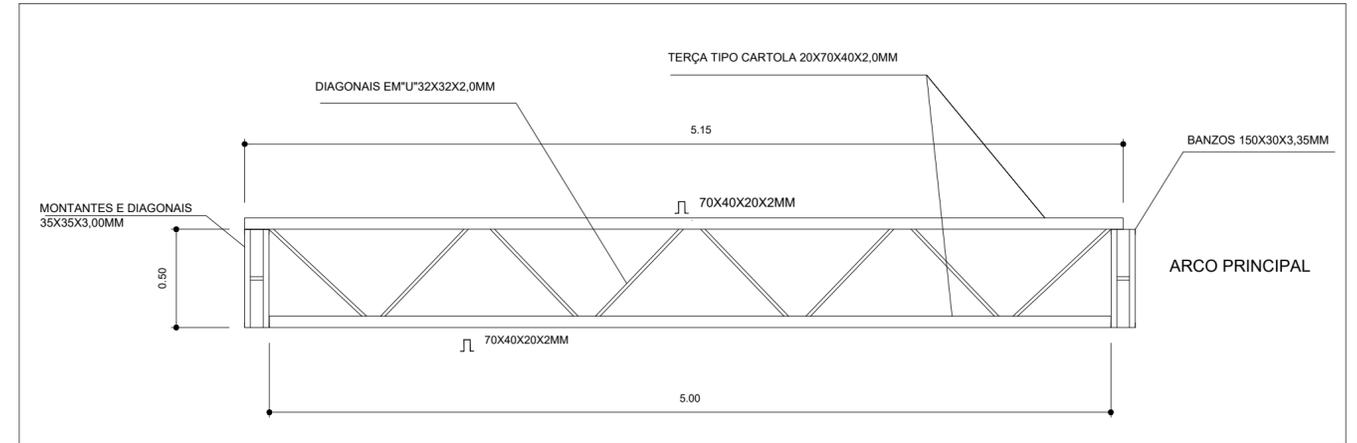



VIGA DE RIGIDEZ (VR) - 10 PEÇAS SEM ESCALA

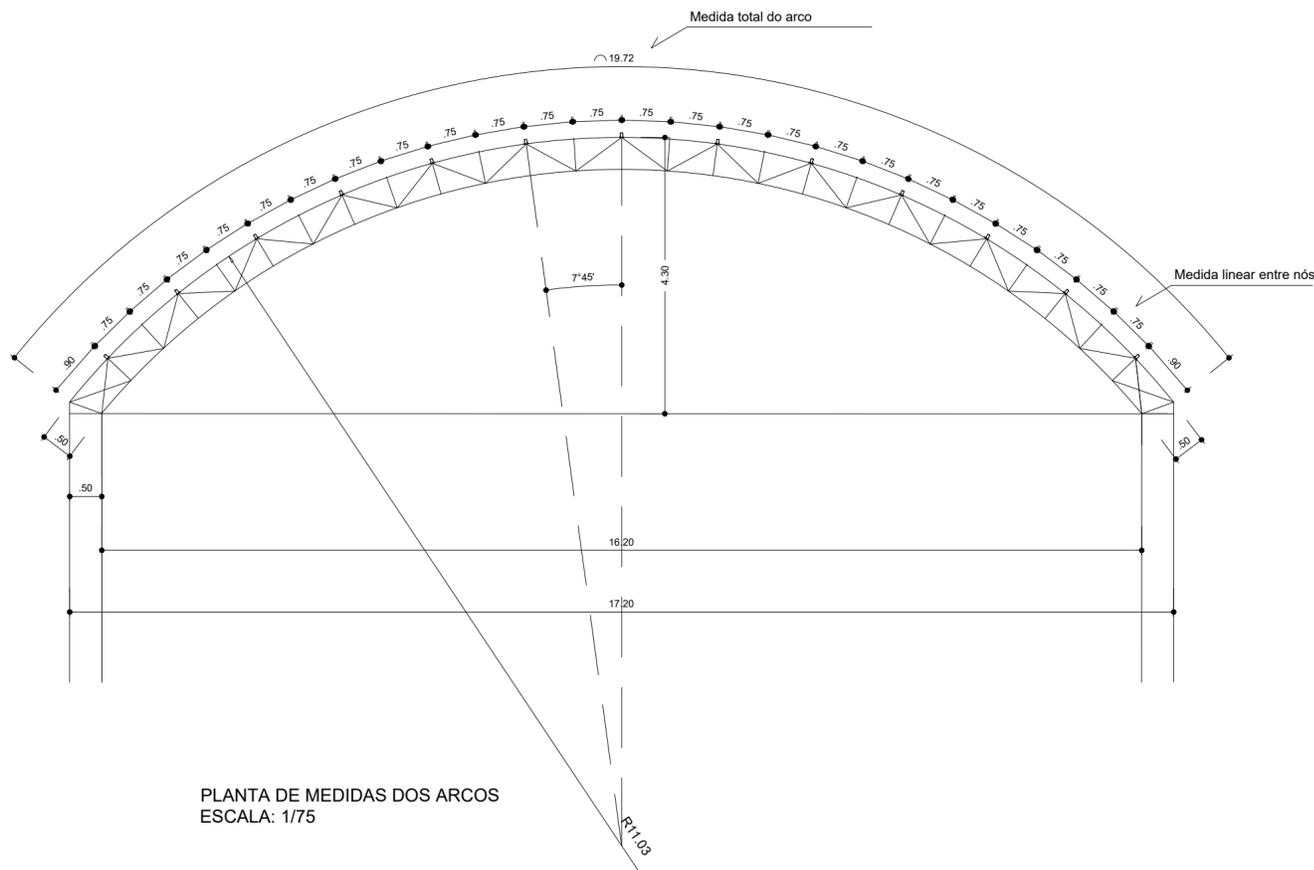

EMENDA CENTRAL DO ARCO SEM ESCALA

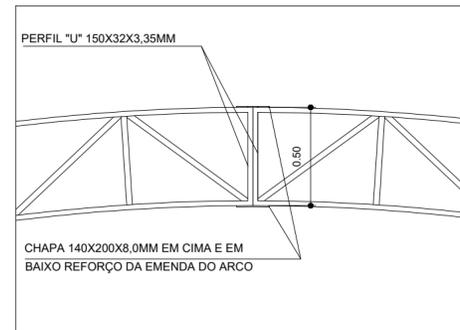

PLANTA DE MEDIDAS DOS ARCOS ESCALA: 1/75

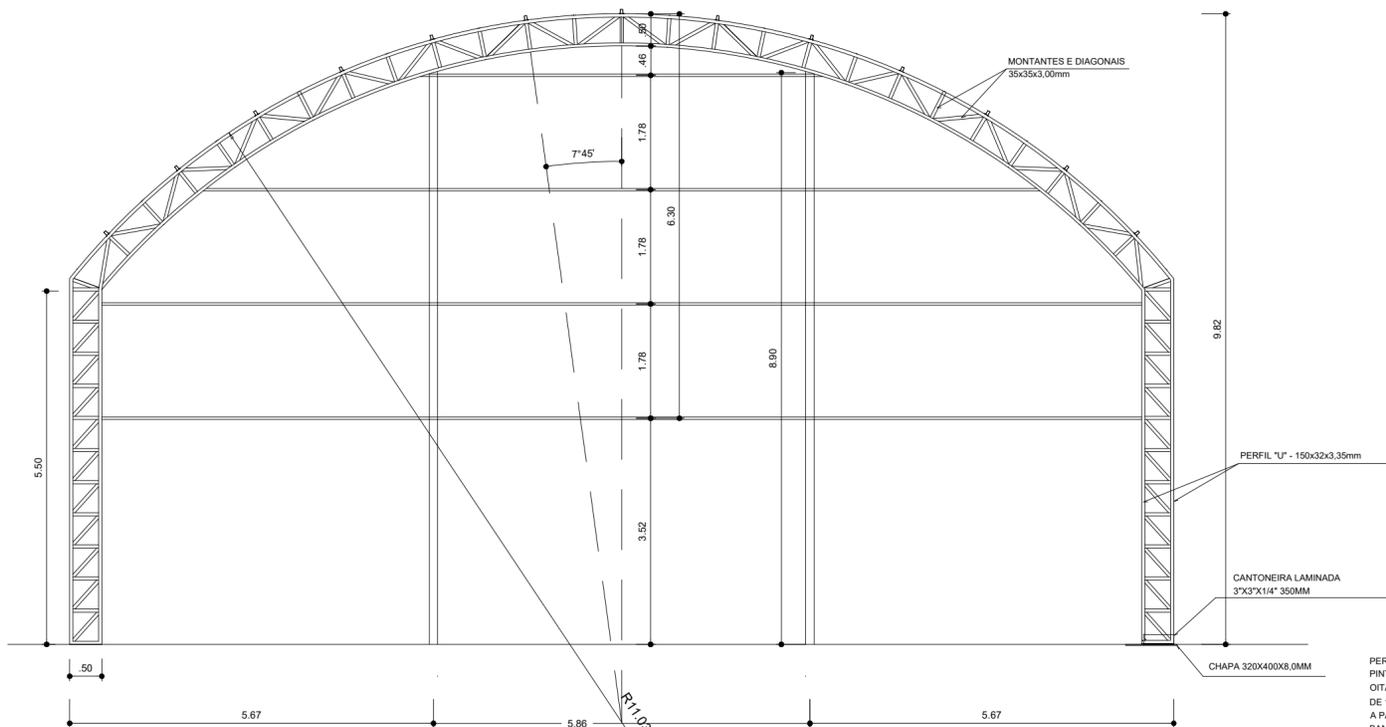

PLANTA DOS ARCOS E PILARES ESCALA: 1/75

PERFIL "U" 150X32X3,35MM
 PINTAR OS ARCOS E OS PILARES DE
 CINTÃO COM EPOXI COM ESPESURA
 DE 100 MICRAS NA EXTENSÃO DE 3,00M,
 A PARTIR DO APOIO INFERIOR. FURAR O
 BANZO INFERIOR COM UM FURO EM
 CADA CANTO DIÂMETRO DE 1/2" DE MODO
 A PERMITIR A EXAUSTÃO DAS ÁGUAS PLUVIAIS.

PROJETO PADRÃO - FNDE

MUNICÍPIO - UF: BANNACH - PA

PROPRIETÁRIO: PREFEITURA MUNICIPAL DE BANNACH

ENDEREÇO: PISTA BRANCA

PROPRIETÁRIO PREFEITURA MUNICIPAL DE BANNACH

RESP. TÉCNICO LÚCIO F. S. NEIVA

CREA 200.131 D - TO

DLFO

CREA

RA

OBSERVAÇÕES:

COBERTURA DE QUADRA PEQUENA

PROJETO ESTRUTURAL

COORDENAÇÃO CGEST - Coordenação Geral de Infraestrutura Educacional	COBERTURA DE QUADRA EST. METÁLICA - PLANTA DOS ARCOS E PILARES E DETALHES		SMT
	REVISÃO R.00 R.00 R.00	ESCALA 1/75 DATA EMISSÃO DEZEMBRO/2014	
FORMATO A2 (594 X 420)			