


ANEXO - B

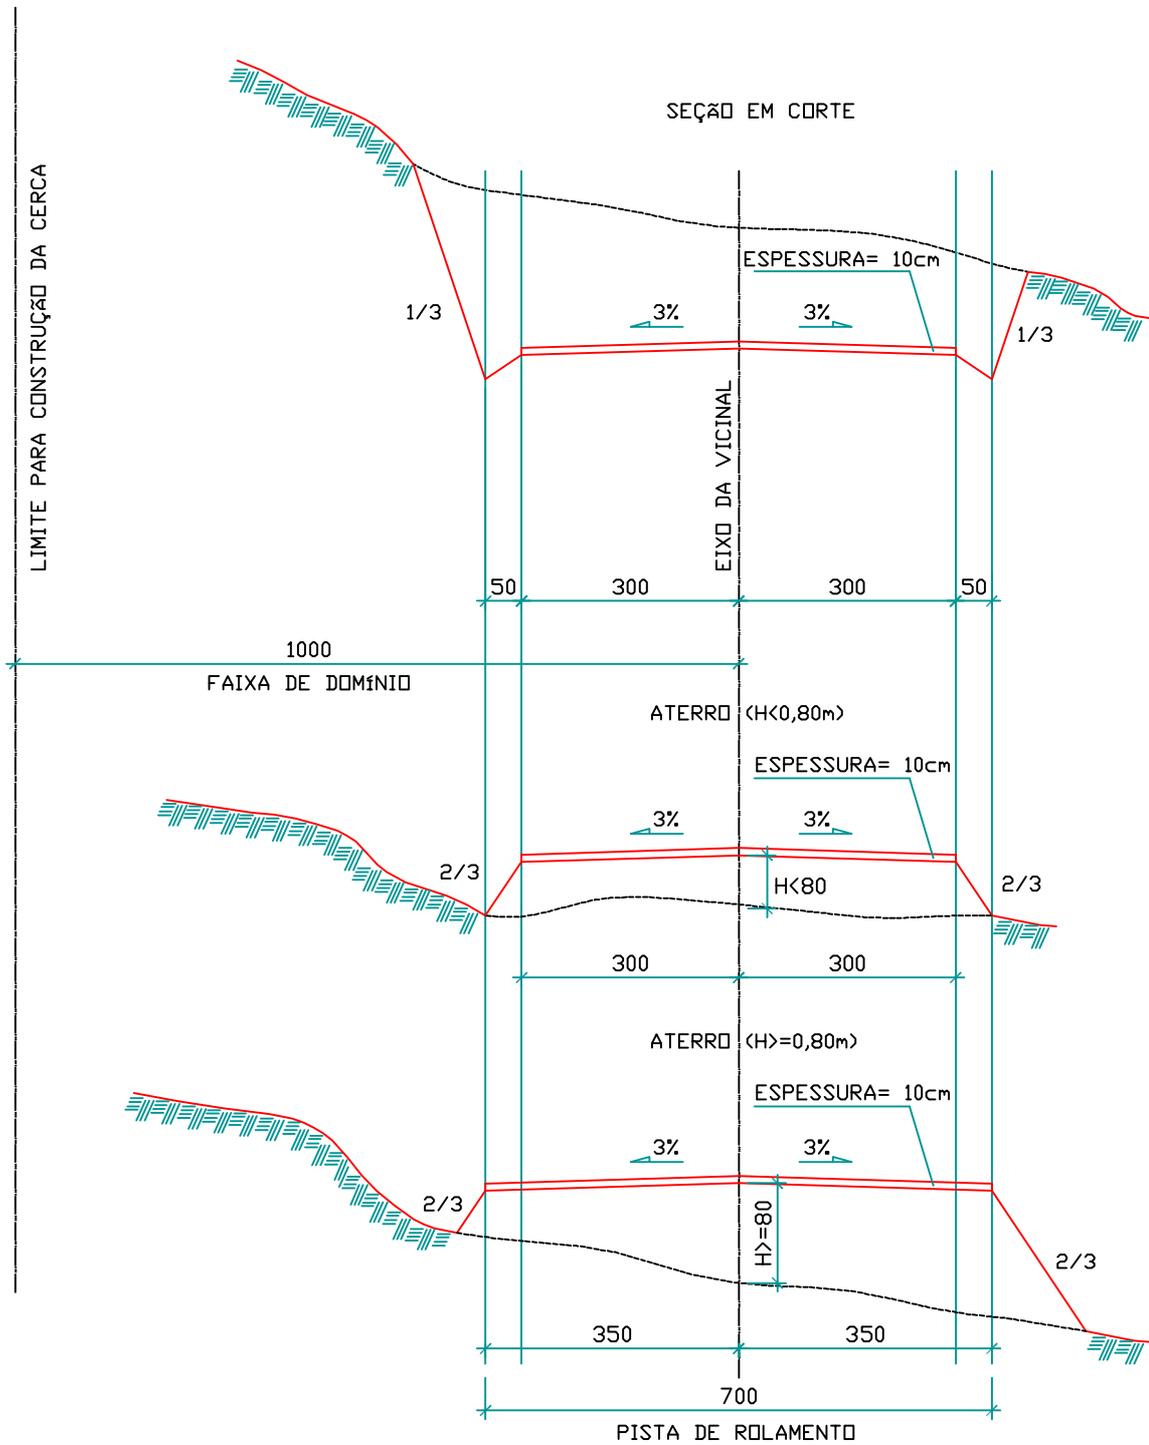

MINISTÉRIO DO DESENVOLVIMENTO AGRÁRIO - MDA
 INSTITUTO NACIONAL DE COLONIZAÇÃO E REFORMA AGRÁRIA
 SUPERINTENDÊNCIA REGIONAL DO SUL DO PARÁ - SR(27)

PROJETO PADRÃO DE ESTRADAS VICINAIS

PROJETO PADRÃO DE ESTRADAS VICINAIS ALIMENTADORAS
 PADRÃO INCRA SR-27

CONTEÚDO:
 - SEÇÃO EM CORTE
 - SEÇÃO EM ATERRO
 - SEÇÃO EM ATERRO (H > 0,80m)

PRANCHA: 1/1	ESCALA: 1/100	UNIDADE: cm	DATA: ABRIL/2012
-----------------	------------------	----------------	---------------------

PROJETO: SETOR DE INFRA-ESTRUTURA / INCRA-SR(27)