




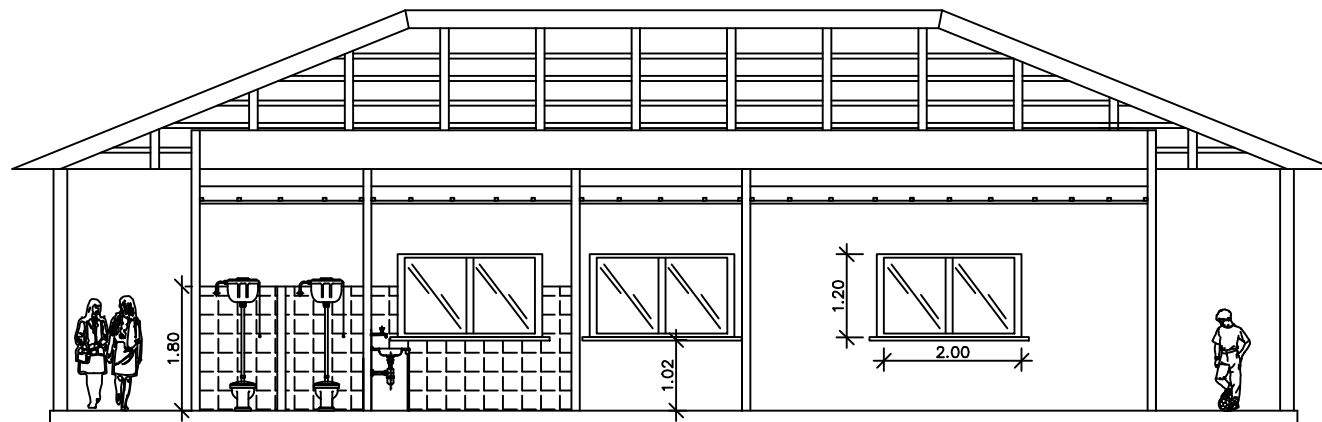

Corte A/A
ESCALA 1/100

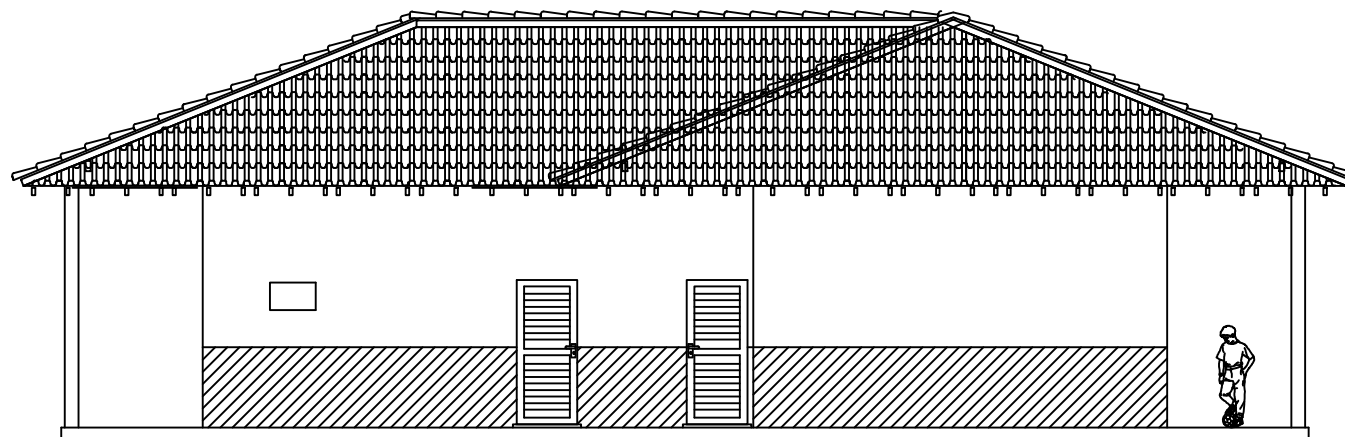

Vista frontal
ESCALA 1/100

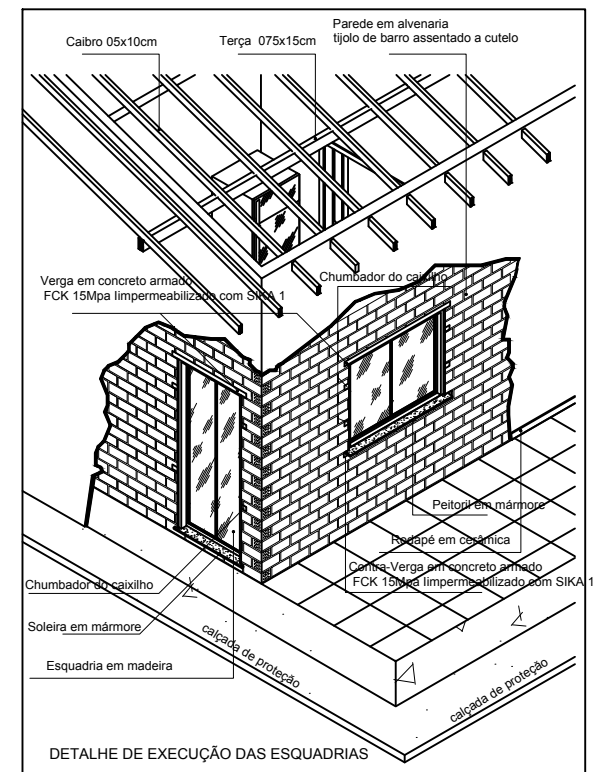

SEMUTRAN

PREFEITURA MUNICIPAL DE JACAREACANGA

Adm. Raimundo Batista Santiago

SECRETARIA MUNICIPAL DE URBANIZAÇÃO,
TRANSPORTE E SERVIÇOS PÚBLICOS - SEMUTRAN
Sec. Wandelmo Willame de Oliveira

Contratante:

SECRETARIA DE EDUCAÇÃO

Projeto:

ARQUITETÓNICO
PONTE DA VICINAL DE MAMÃE ANÃ

Conteúdo:

CORTE A/A, VISTA FRONTAL
DETALHES
E LEGENDAS

Endereço:

COMUNIDADE DE PORTO RICO

Equipe técnica

Adriano Pedroso Figueira
CREA: 151511679-4

PROJETISTA:

Irajá Domingos e Silva
DAC: 869487

Prefeitura:

Bombeiro:

ÁREA CONST.:

233,28M²

DATA

16/03/2017

ESCALA:

INDICADA

PRANCHA

4

4