

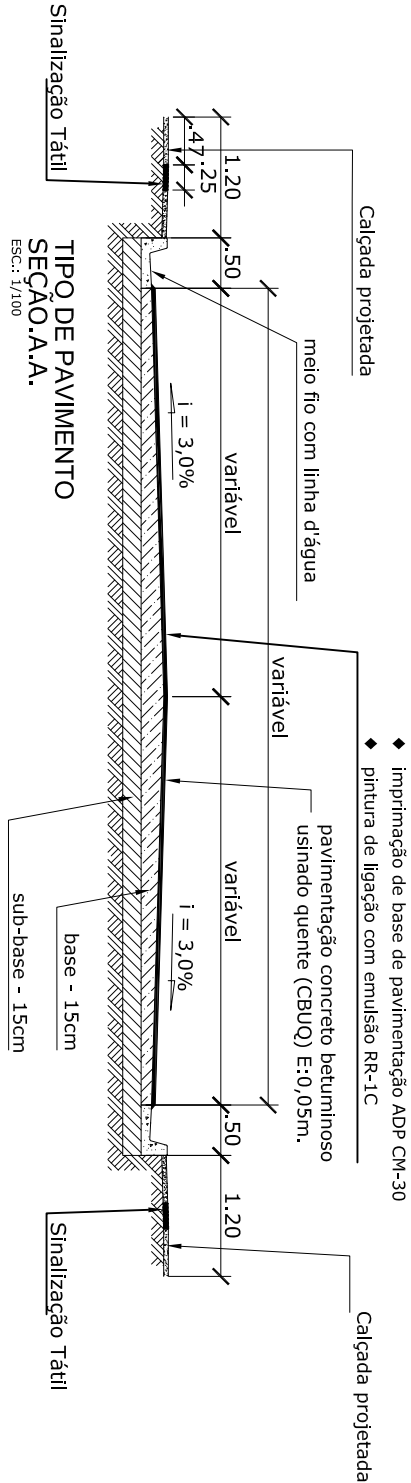


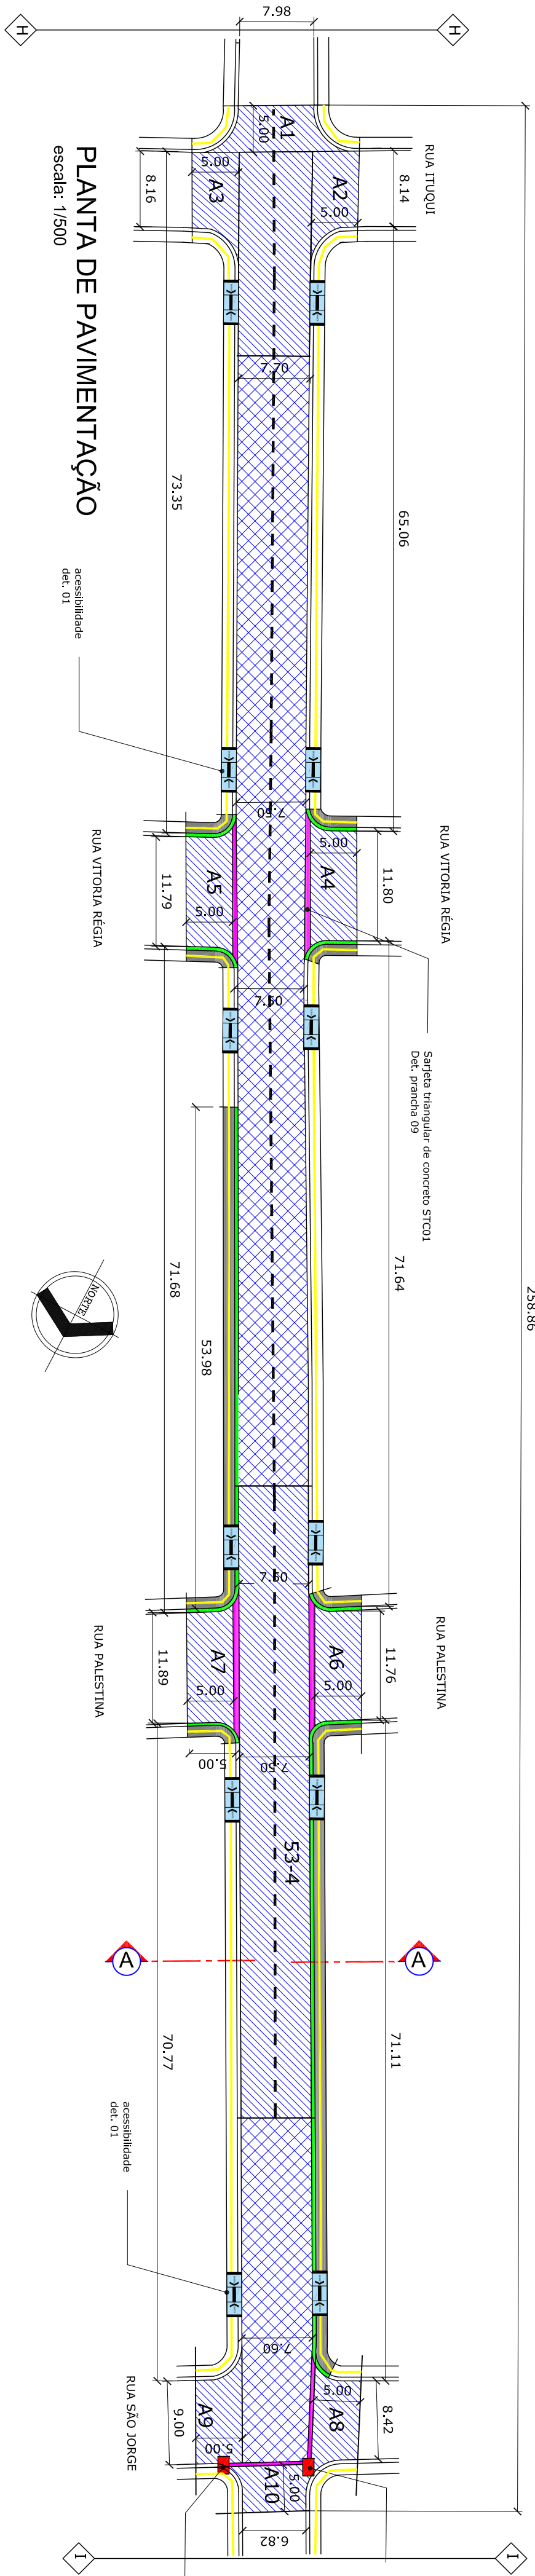

	ÁREA DE TERRAPLANAGEM E PAVIMENTAÇÃO
	ÁREA DE RECAPAMENTO
	MEIO - FIO
	CAÇADA
	SABEJA TRIANGULAR DE CONCRETO STC01
	PISO TÁTIL

Logradouro de Limpa Roda	Código	Área de Pavimentação (m²)
Rua Itaquí	A1	39,90
	A2	40,70
	A3	40,80
	A4	50,00
Rua Vitória Régia	A5	58,95
	A6	58,80
	A7	59,45
	A8	42,10
Rua Palestina	A9	45,00
	A10	34,60

RAMPA DE ACESSIBILIDADE - DET 01

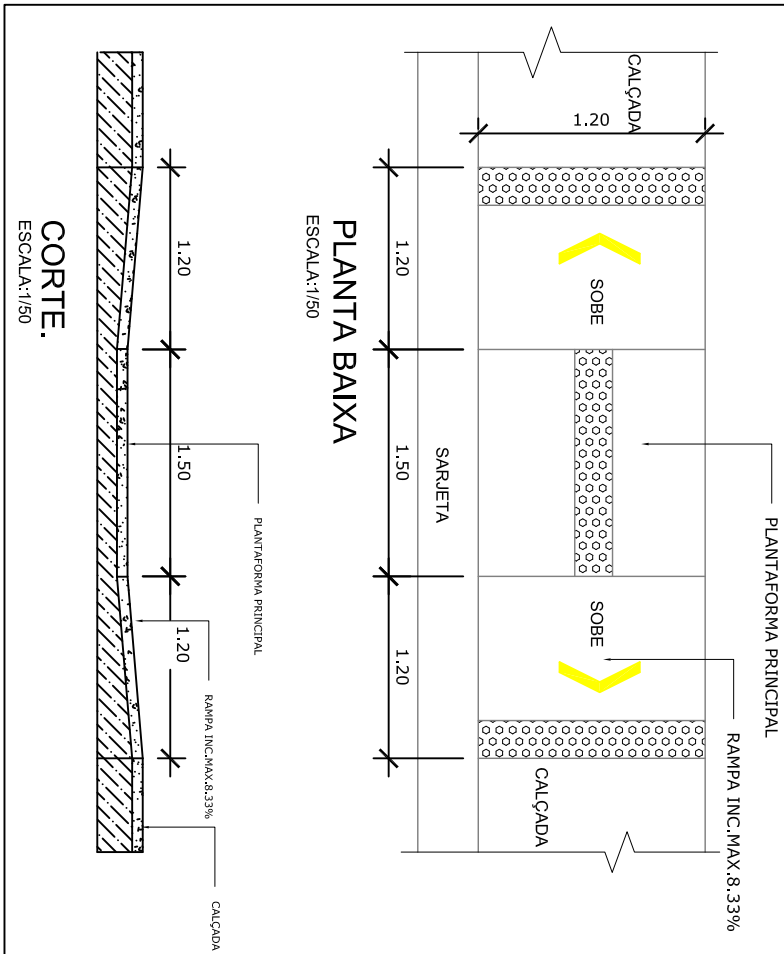

PREFEITURA DE SANTARÉM

SECRETARIA MUNICIPAL DE INFRAESTRUTURA

ADMINISTRAÇÃO	FRANCISCO NÉLIO AGUIAR DA SILVA	SECRETARIA DE INFRAESTRUTURA:	ENGR. CIVIL DANIEL GUIMARÃES SIMÕES
ASSUNTO	LEVANTAMENTO (2ª REPROGRAMAÇÃO)		
PROJETO:	RUA JADER BARBALHO - TRECHO ENTRE RUA ITUQUÍ E RUA SÃO JORGE		
LOCAL:	RUA JADER BARBALHO		
PROPRIETÁRIO:	Prefeitura Municipal de Santarém		
CONTRATO	336/2016/2020/10	EQUIPE TÉCNICA	
ART.	PA 2010/179105	Eng. Eduardo Araújo	
DATA	07/2017	Eng. Samiela Araújo	
REVISÃO	03	Eng. Anderson Carneiro	
ESCALAS	DESENHO(S) : RECAPAMENTO, REGRERAÇÃO DE MEIO FIO, RECAPAMENTO DE CAÇADA DA RUA JADER BARBALHO.	ÁREA DE TERREIRO: ÁREA DA COM.: INDICE DE ÁREAS/1	FOLHA : LEVANTAMENTO 05/ 11