MUNICIPIO DE MARITUBA:01611666000149

Assinado de forma digital por MUNICIPIO DE MARITUBA:01611666000149
Dados: 2016.12.05 09:12:23 -03'00'

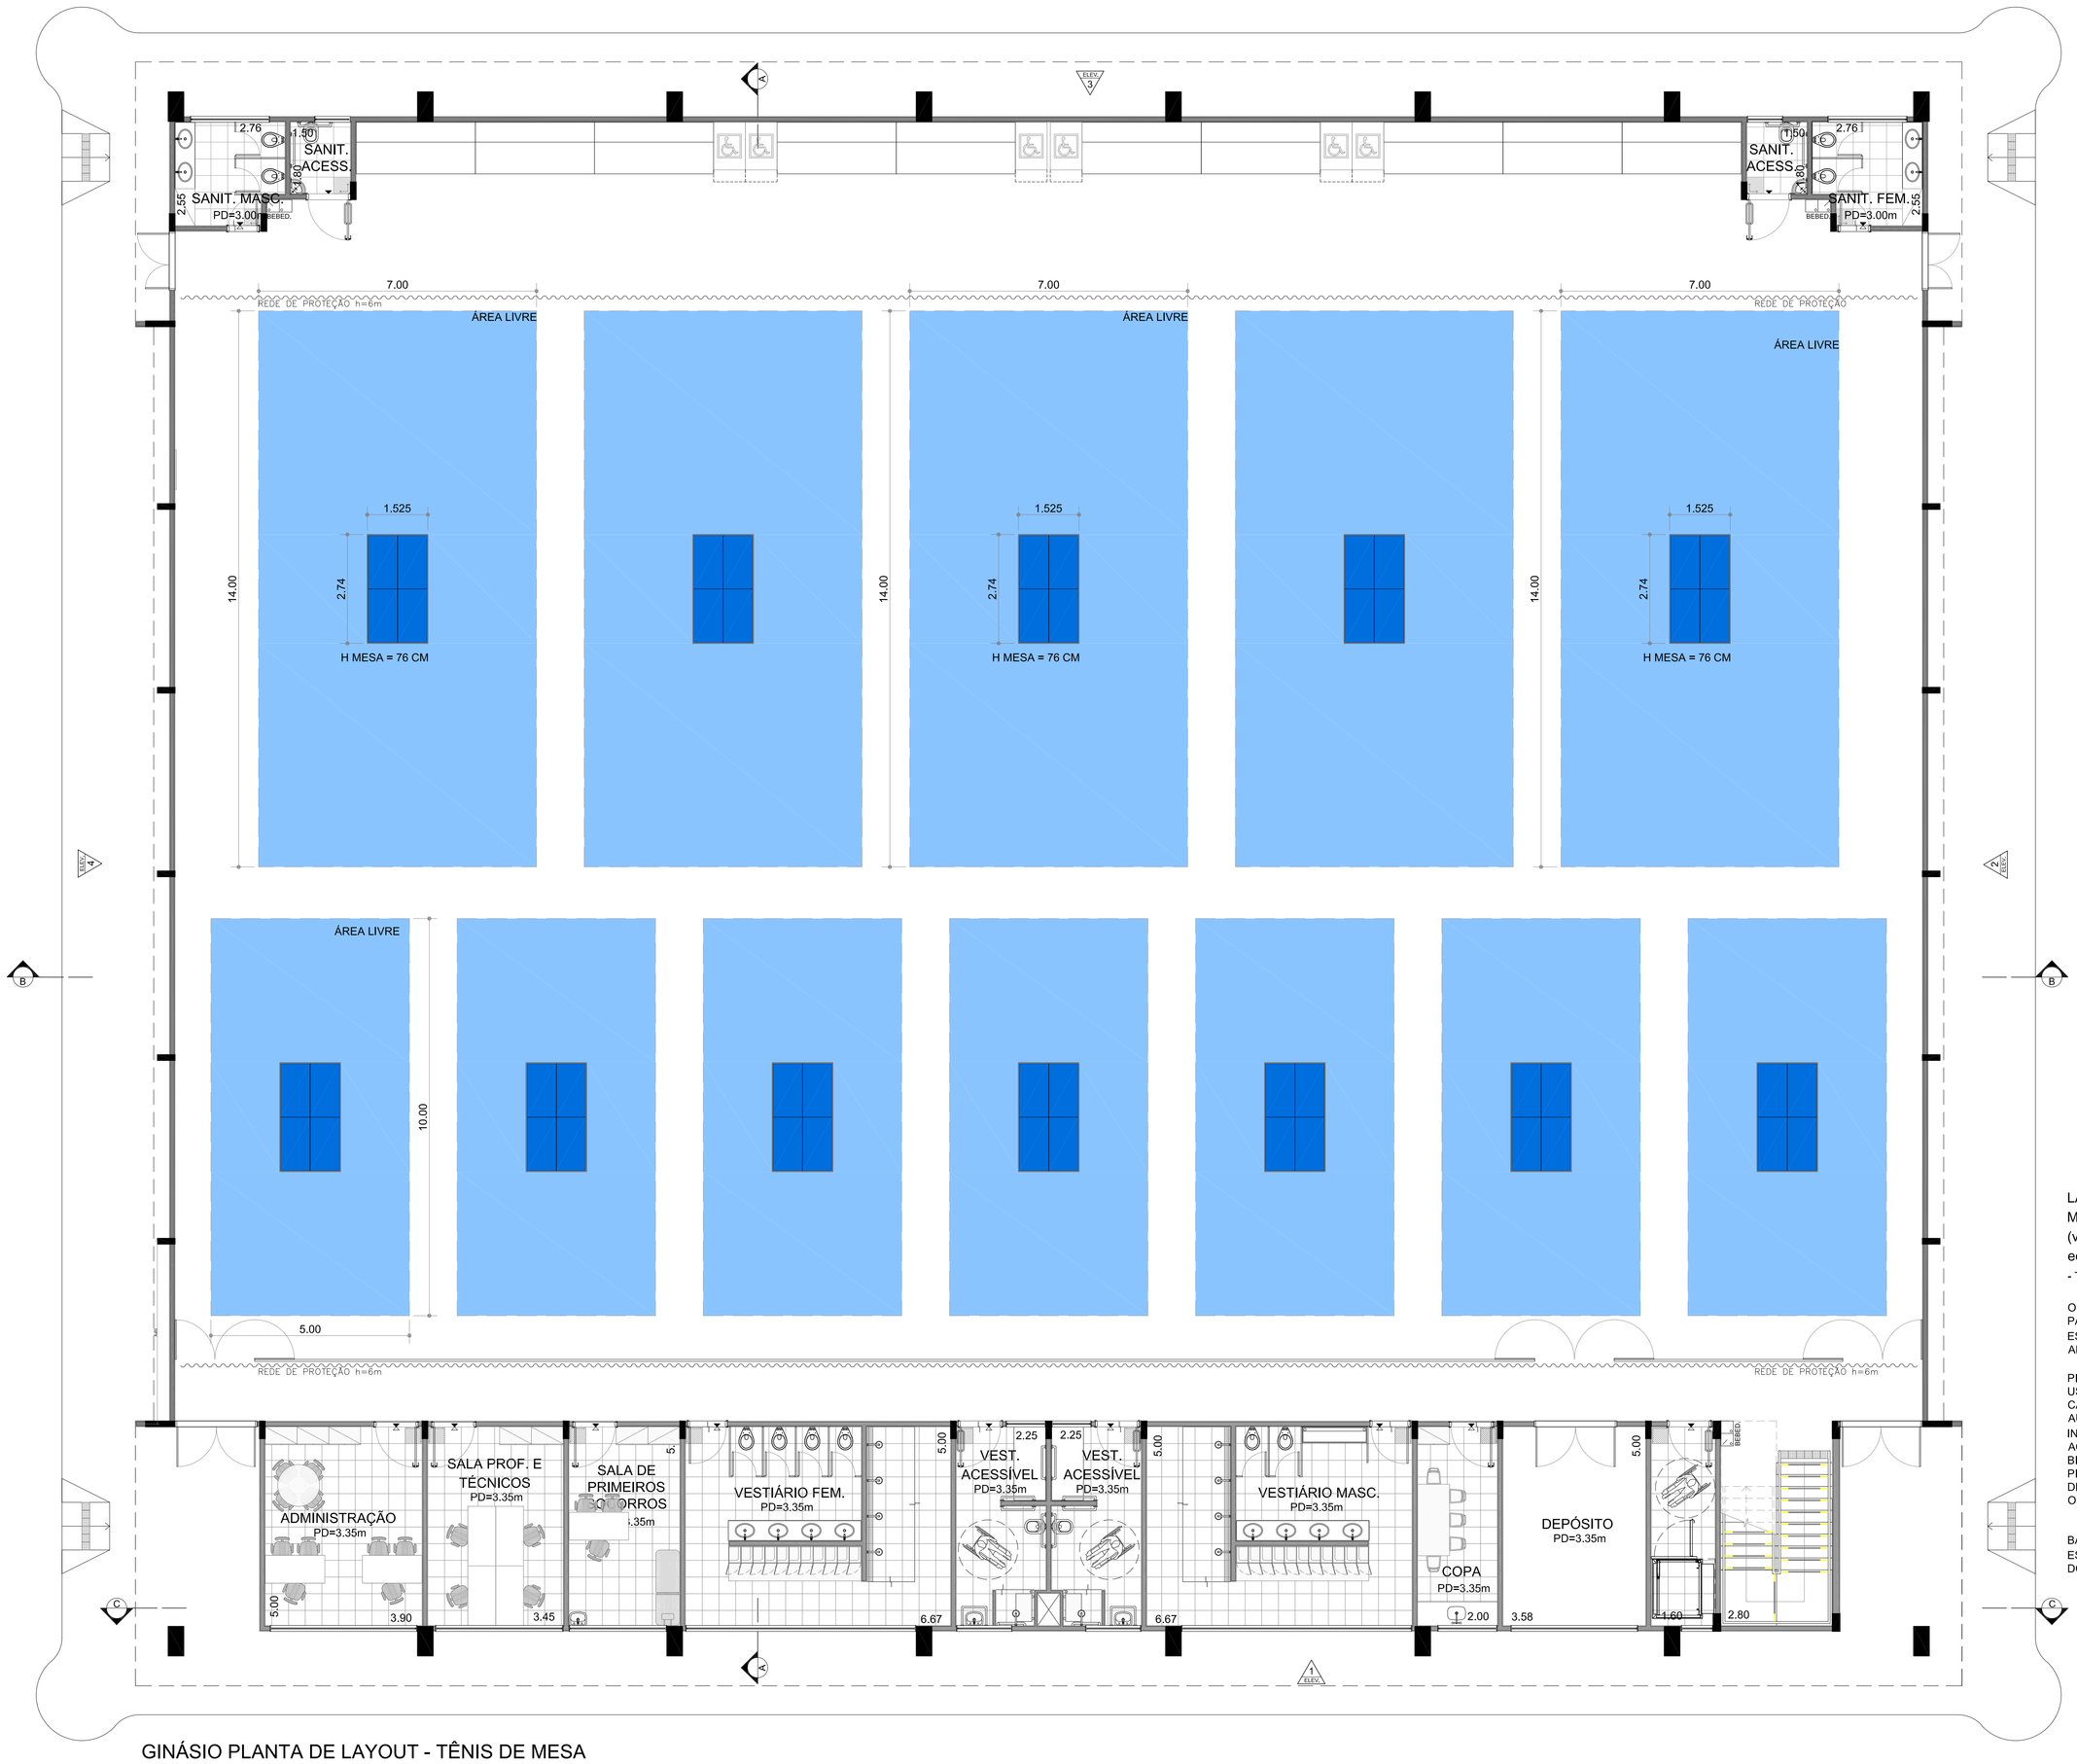

GINÁSIO PLANTA DE LAYOUT - TÊNIS DE MESA
ESC. 1:75

LAYOUT PARA AS MODALIDADES ESPORTIVAS (vide memorial para descrição de equipamentos esportivos):
- TÊNIS DE MESA

OBS.: VERIFICAR MEMORIAL DESCRITIVO PARA EQUIPAMENTOS ESPORTIVOS ESPECÍFICOS EM CADA MODALIDADE ADOTADA.

PISO SINTÉTICO FLEXIVEL DE 7mm PARA USO POLIESPORTIVO COBERTA POR CAMADA DE RESINA DE POLIURETANO AUTO NIVELANTE (2-3mm DE P.U. INCLUÍNDO MANTA COM 5mm). ACABAMENTO FINAL COM TINTA PU BICOMPONENTE ANTI-REFLEXIVA E PINTURA DAS LINHAS DE JOGO NAS DIVERSAS MODALIDADES ESPORTIVAS OFICIAIS.

BASE DE CONCRETO ARMADO FCK 25MPA, ESPESSURA 8 CM CONFORME DESCRIÇÃO DO PROJETO.

NOTAS:
- CONFERIR MEDIDAS EM OBRA; E
- NÃO AFERIR MEDIDAS SOBRE O PAPEL.

REV	DATA	RESP.	DESCRIÇAO	FASE DO PROJETO
0				ASBUILT
1	28/07/14	EFFECT	REV. SOLICIT.	EXECUTIVO
2				COMENTADO
3				BÁSICO

PROJETO:

AUTOR DO PROJETO:
EFFECT ARQUITETURA E GERENCIAMENTO DE PROJETOS LTDA. - CAU 17075-5 - RRT: 2238412

TÍTULO:
CIE - CENTRO DE INICIAÇÃO AO ESPORTE

MODALIDADE:
ARQUITETURA - PROJETO EXECUTIVO - CIE - R40

ESPECIALIDADE:
GINÁSIO - OPÇÕES DE LAYOUT - TENIS DE MESA

VERIFICAÇÃO/DATA	EMISSÃO INICIAL	FOLHA	ÁREA
	28/11/13	027/033	IMPLANTAÇÃO MÓD. 1,2,3
CIE-28/07/14	ESCALA 1:75	IDENTIFICAÇÃO DO DESENHO CIE-R40-ARQ-EX-1703-R06	

Este documento é propriedade do Governo Federal - Ministério do Esporte e seu conteúdo não pode ser revelado a terceiros sem prévia autorização. Qualquer dúvida sobre o conteúdo entre o detalhista de responsabilidades sobre o documento.