


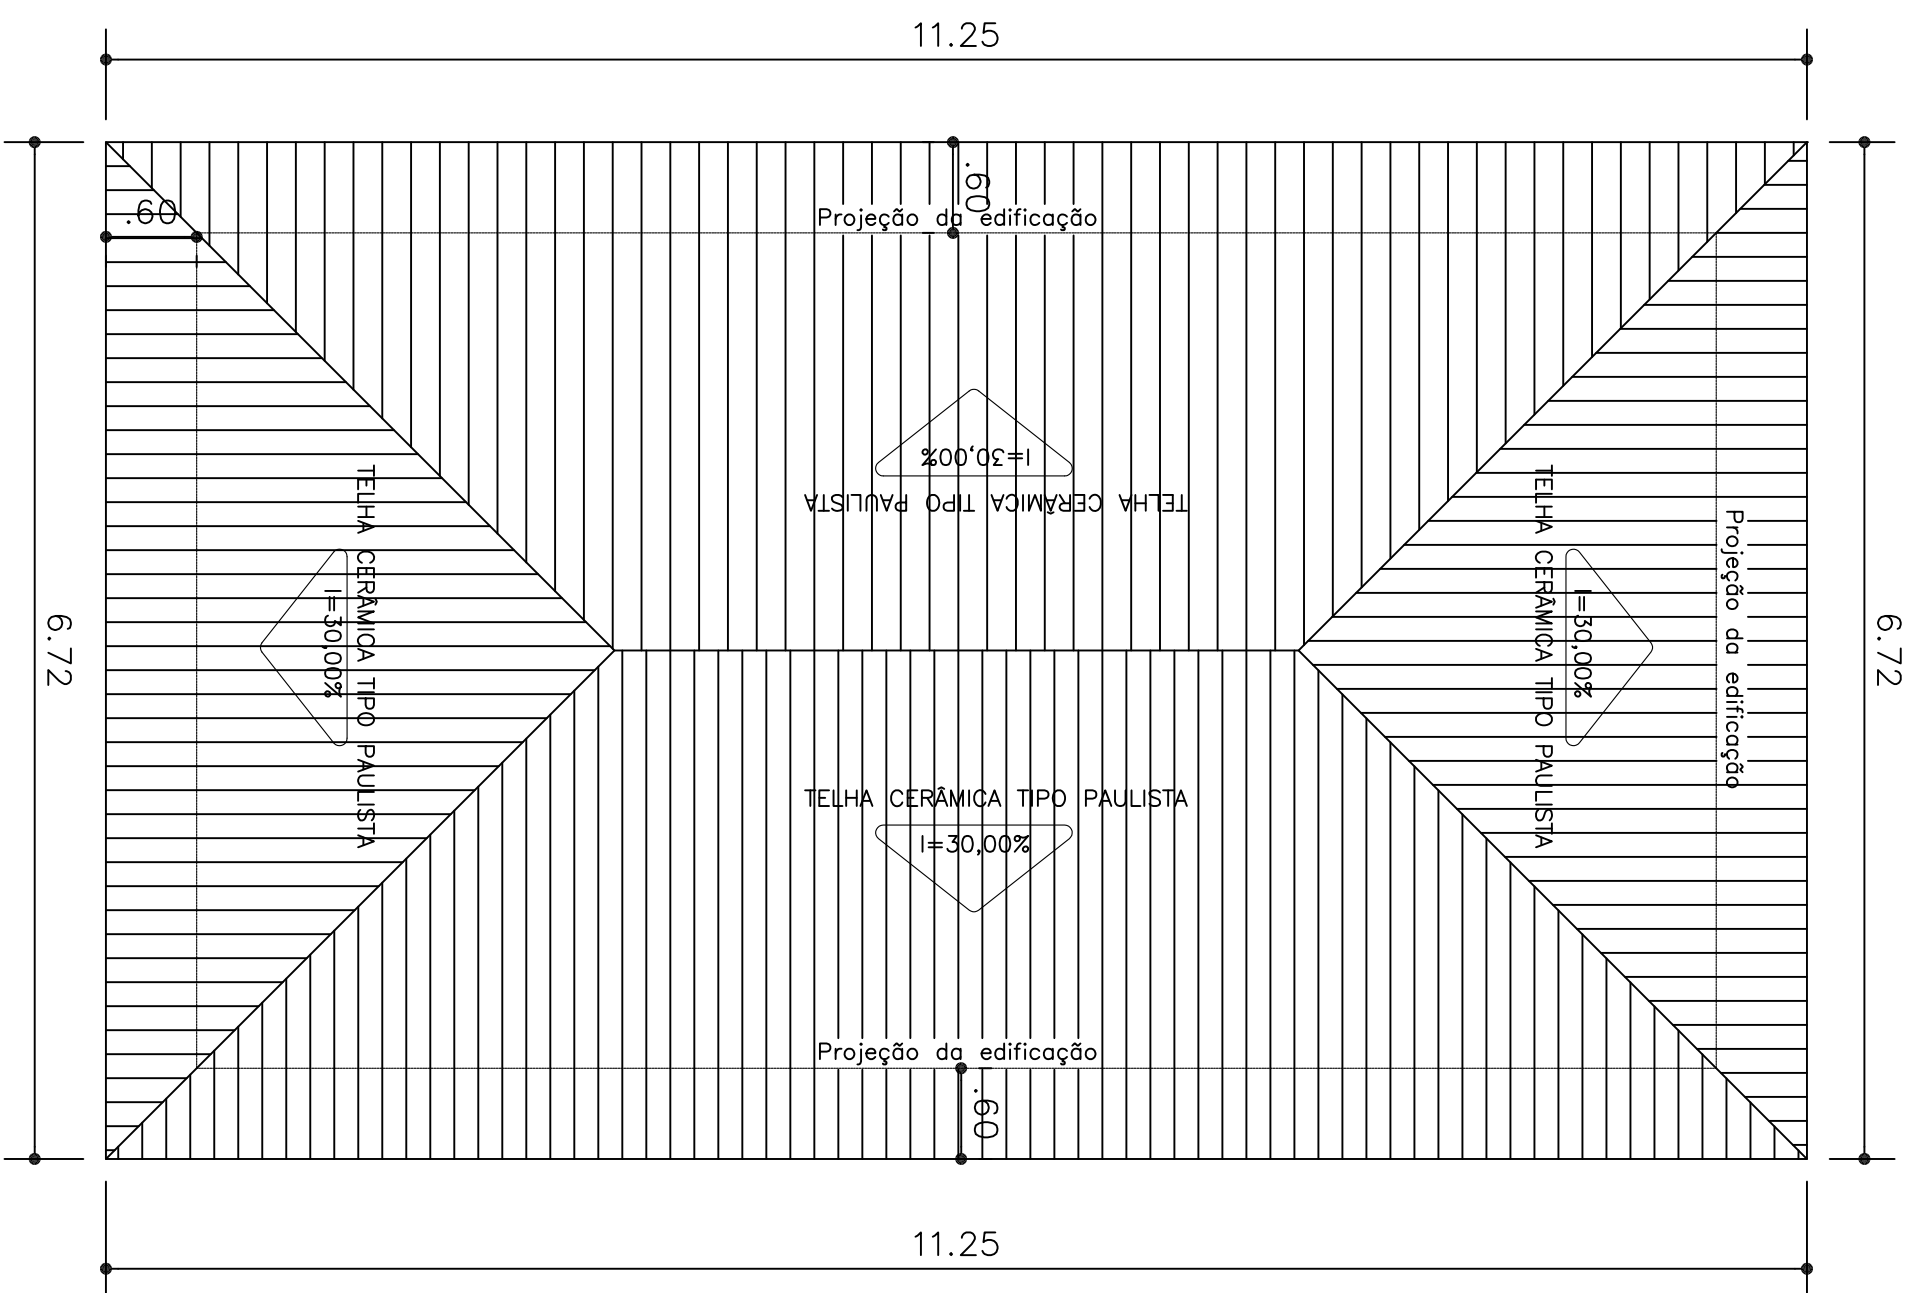


ESC 1:50

QUADRO DE ABERTURAS-(Portas e Janelas)					
Item	discriminação	largura	altura	peletri	qtidade
P1	Porta de giro_madeira	0.90	2.10	-	04
P2	Porta de giro_madeira	0.60	1.60	-	08
J1	Janela basculante_vidro	4.82	0.60	1.70	02
J2	Janela basculante_vidro	2.40	0.60	1.70	02
J3	Janela basculante_vidro	0.85	0.60	1.70	02


[illegible]

ESC 1:50

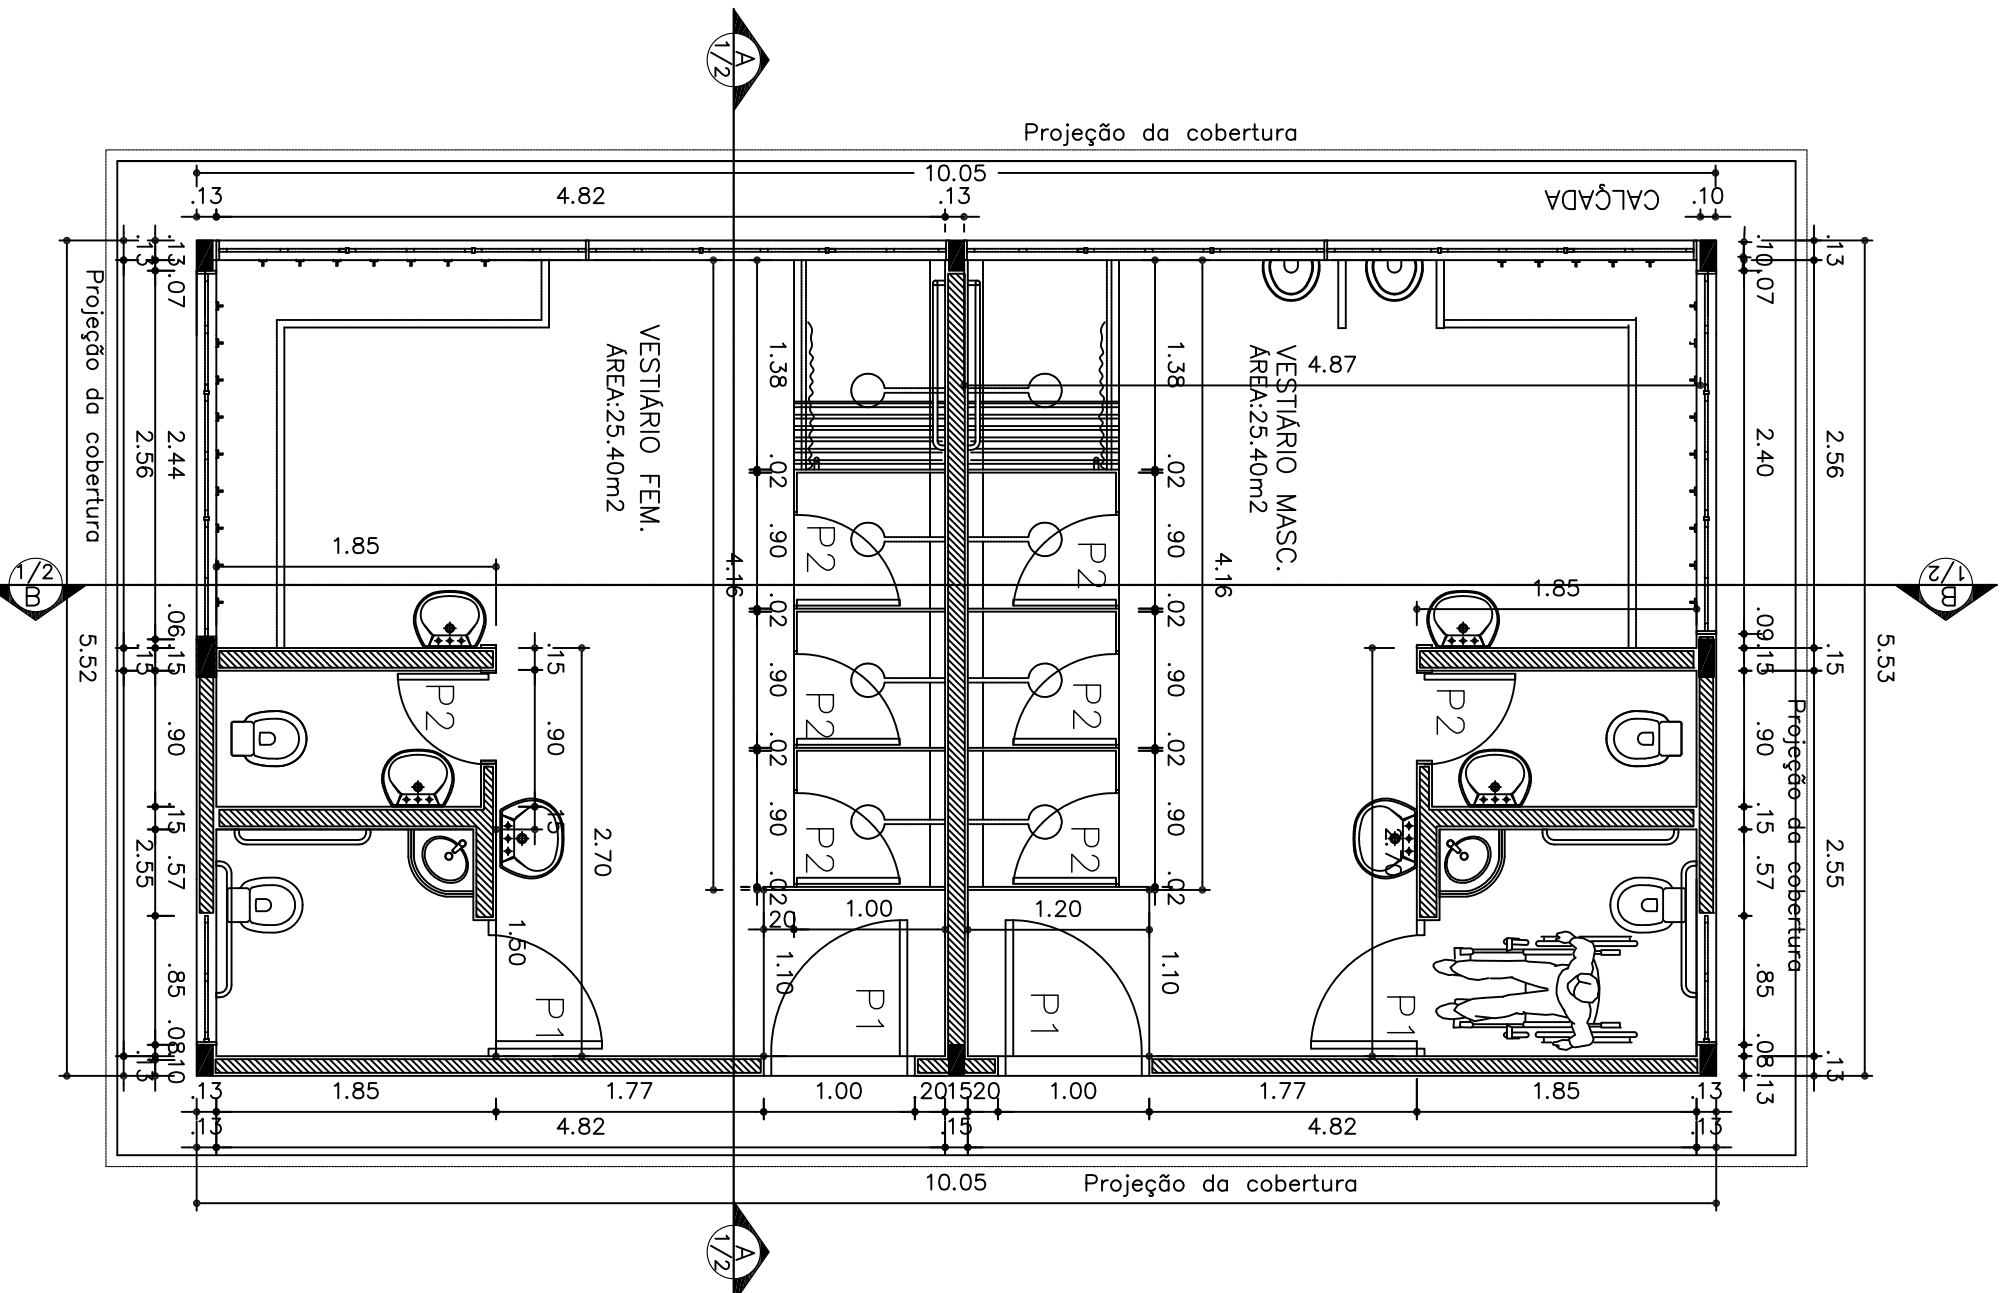


ESC 1:50


ESC 1:50

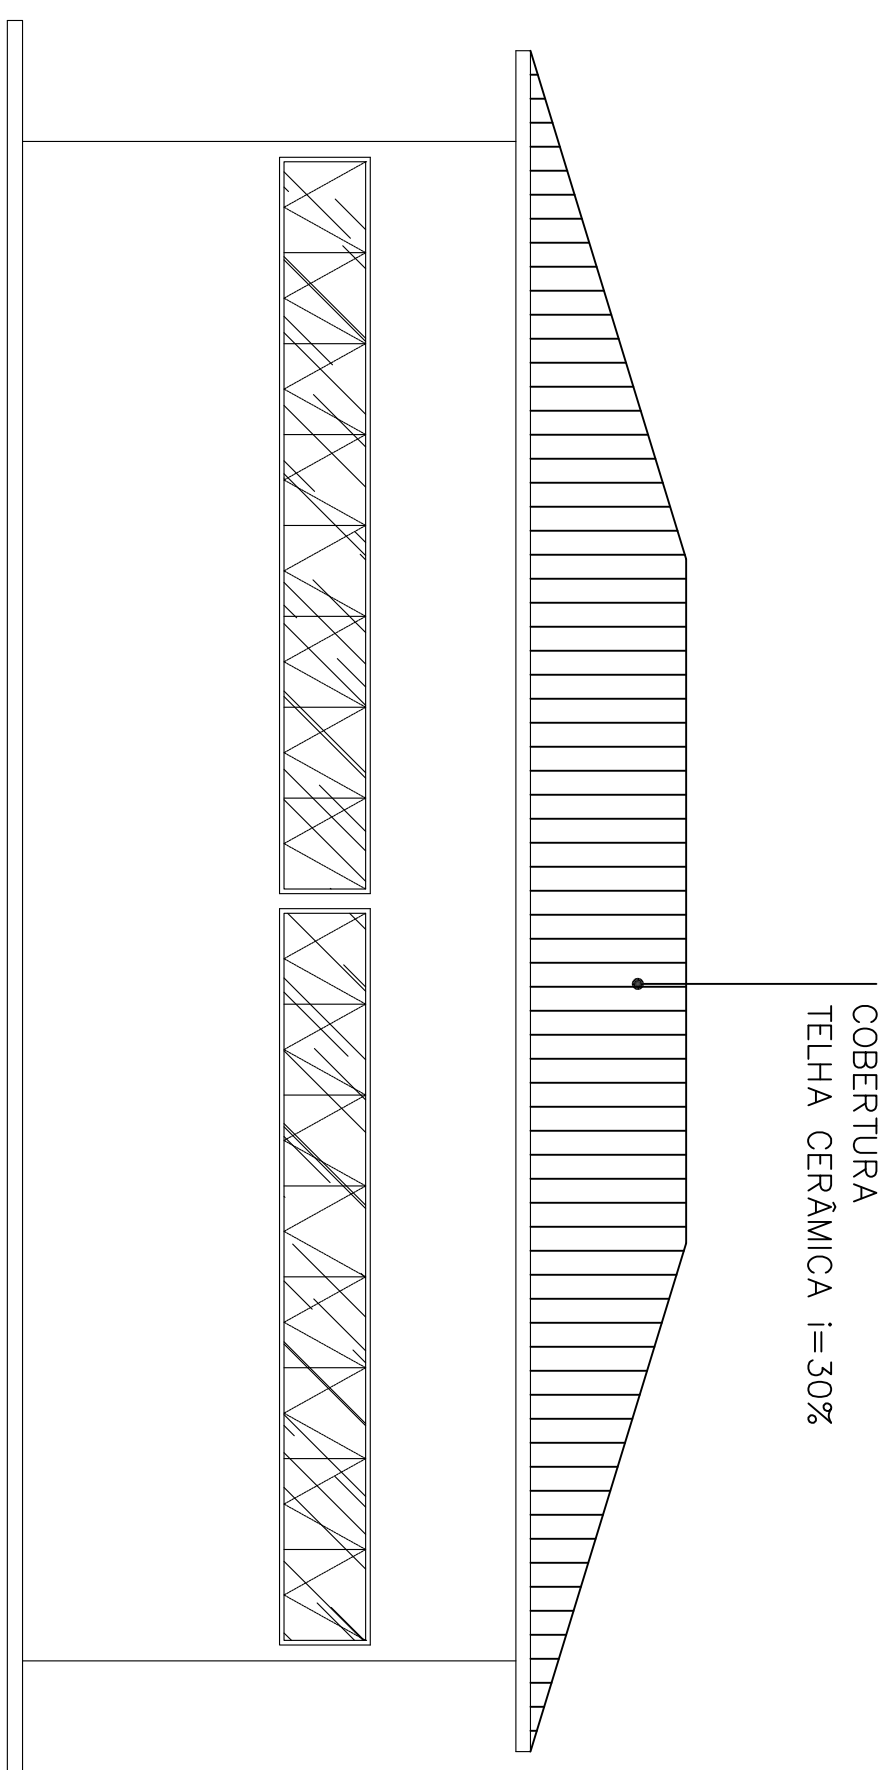

ESC 1:50

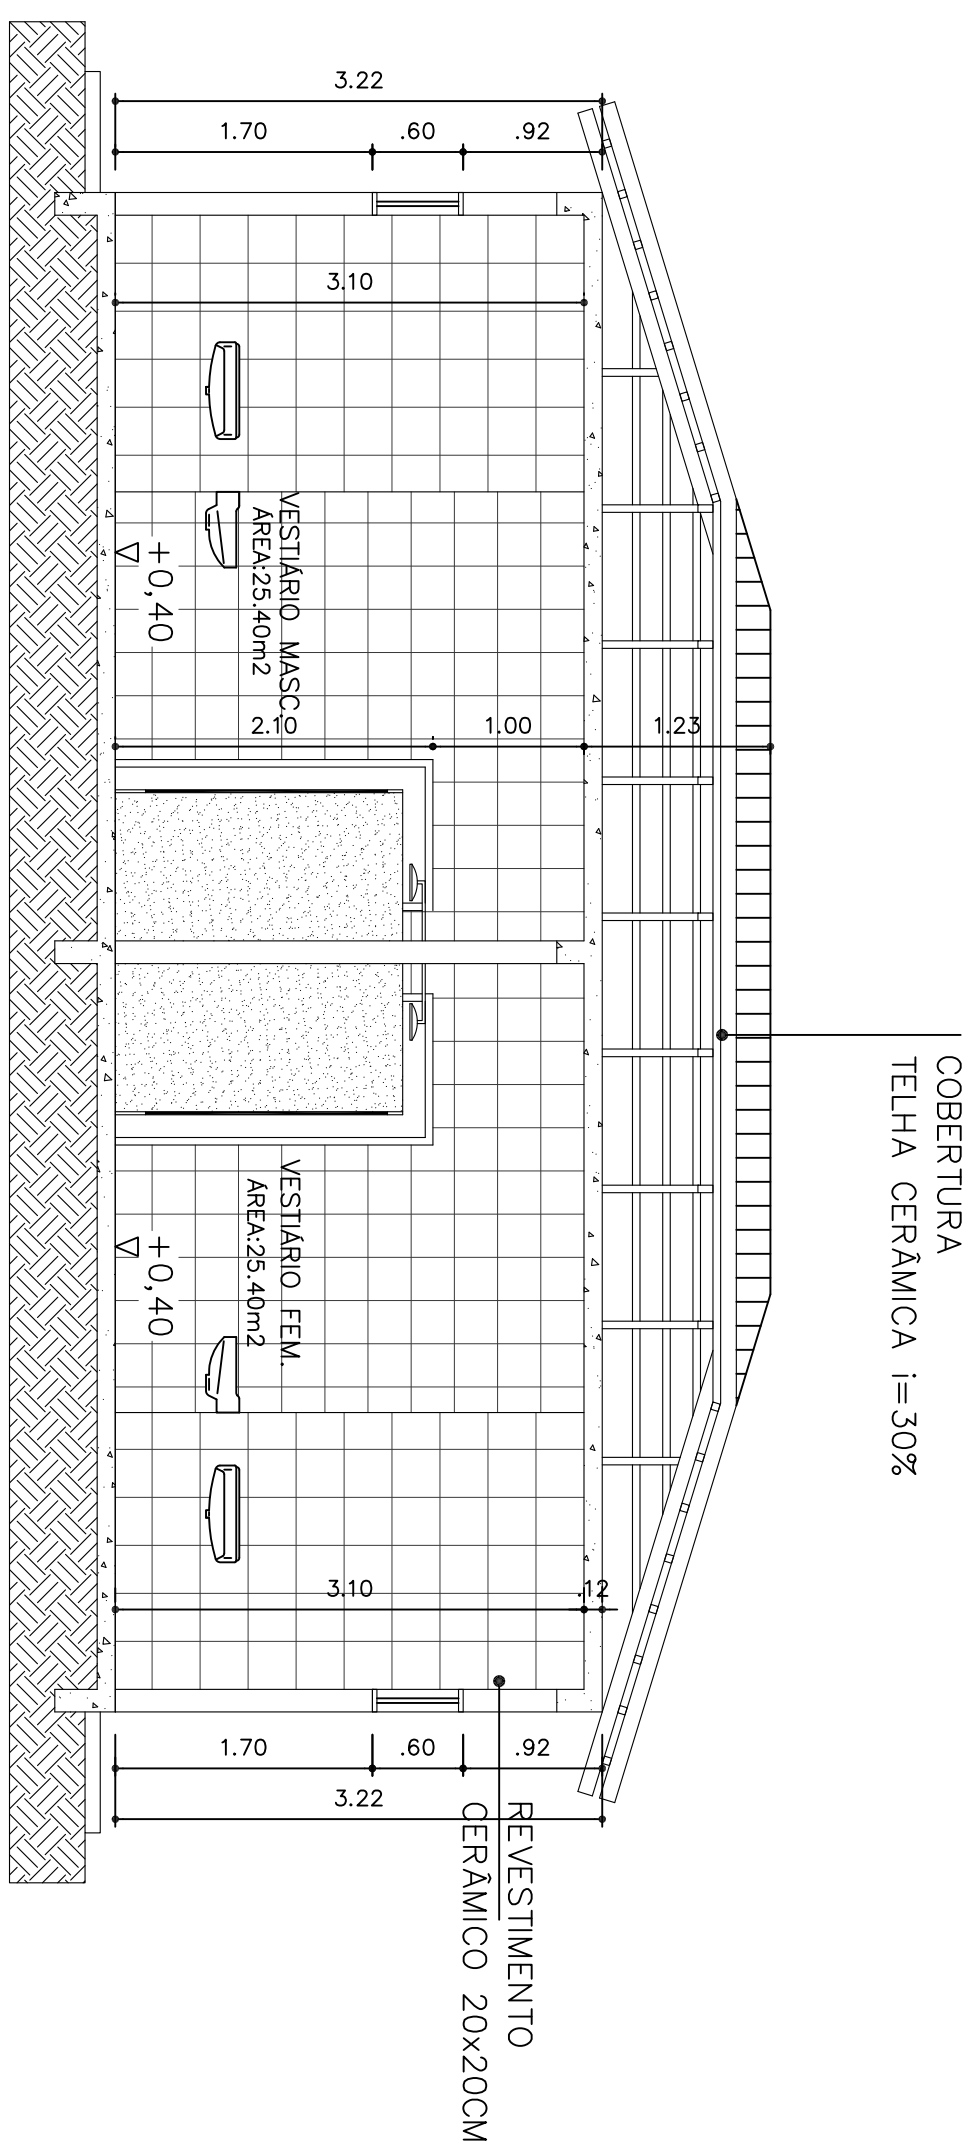

ESC 1:50

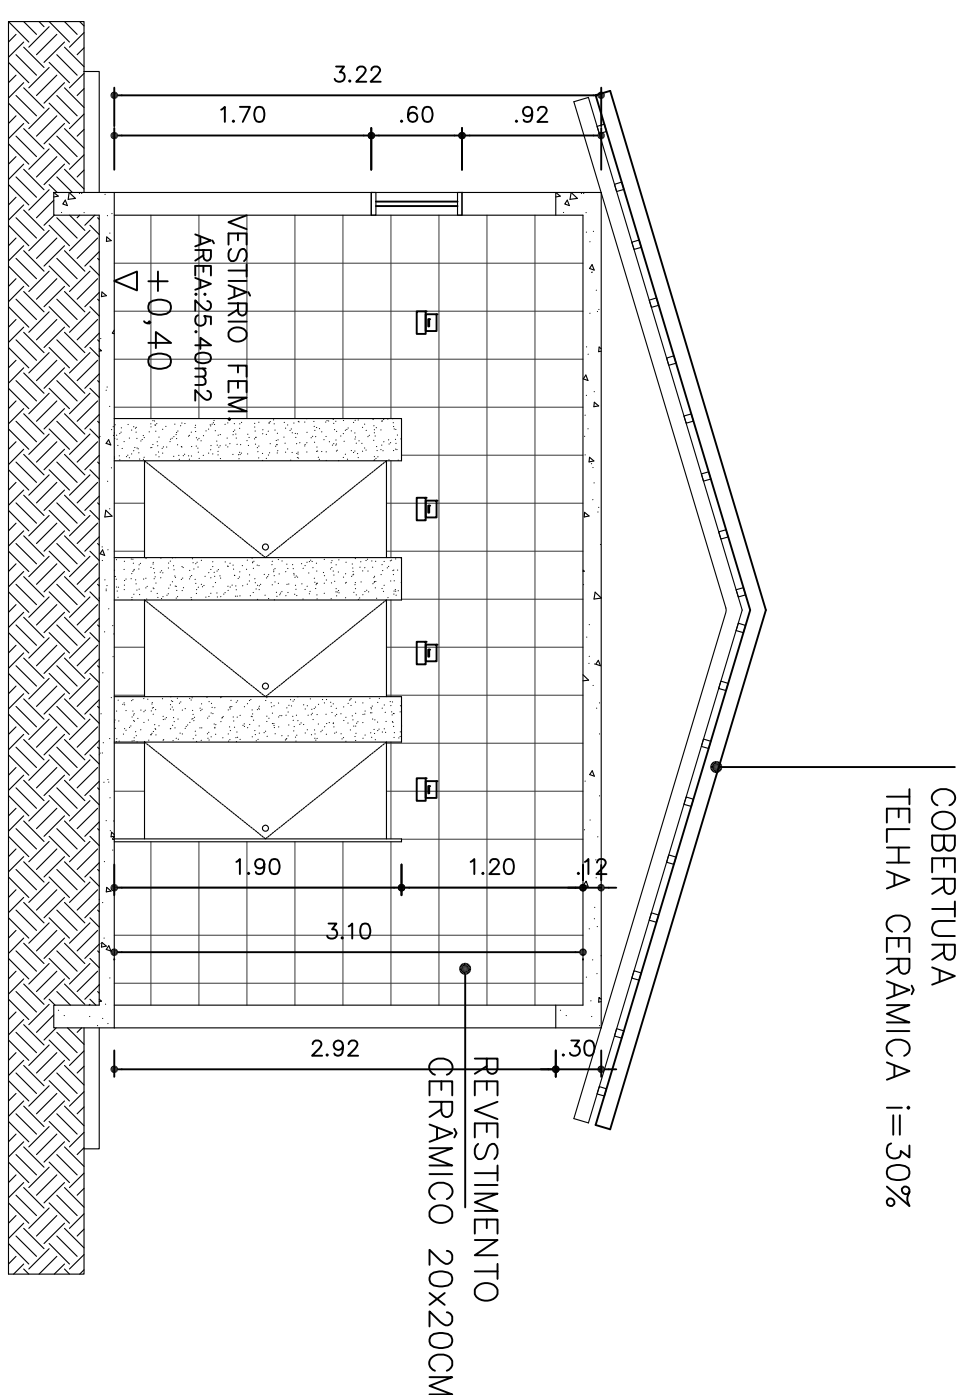

ESC 1:10C

[illegible]