




DETALHE DA FIXAÇÃO DO CONTAVENTAMENTO SEM ESCALA

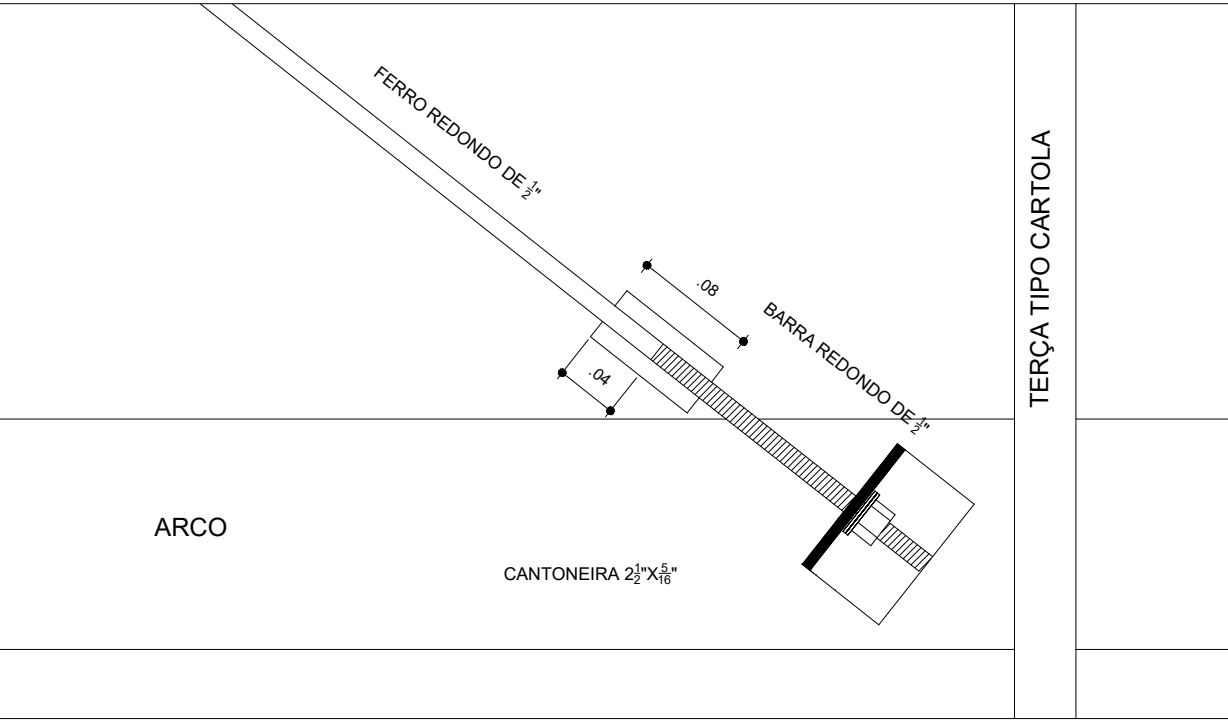


DETALHE DA MÃO FRANCESA. SEM ESCALA

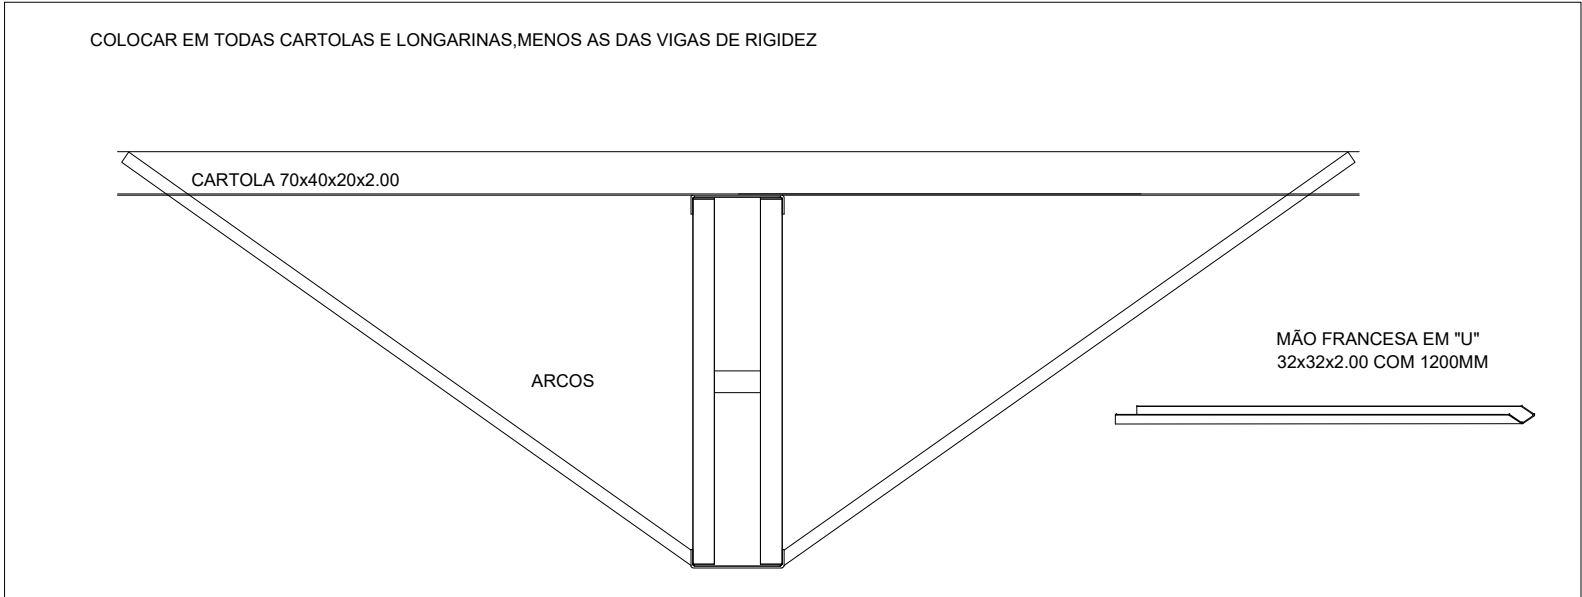

DETALHES DAS CHAPAS ESCALA: 1/10

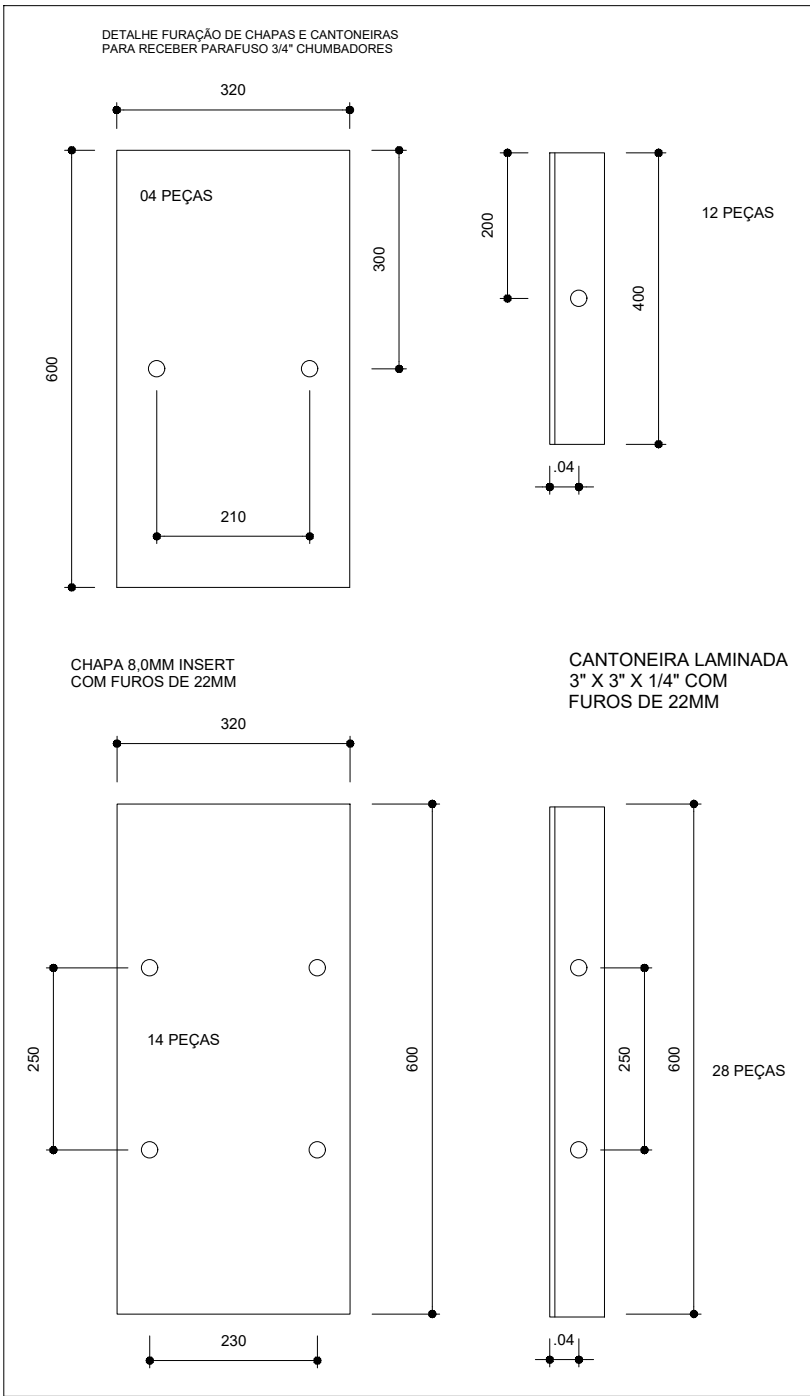

PLANTA DOS PILARES LATERAIS ESCALA 1:50

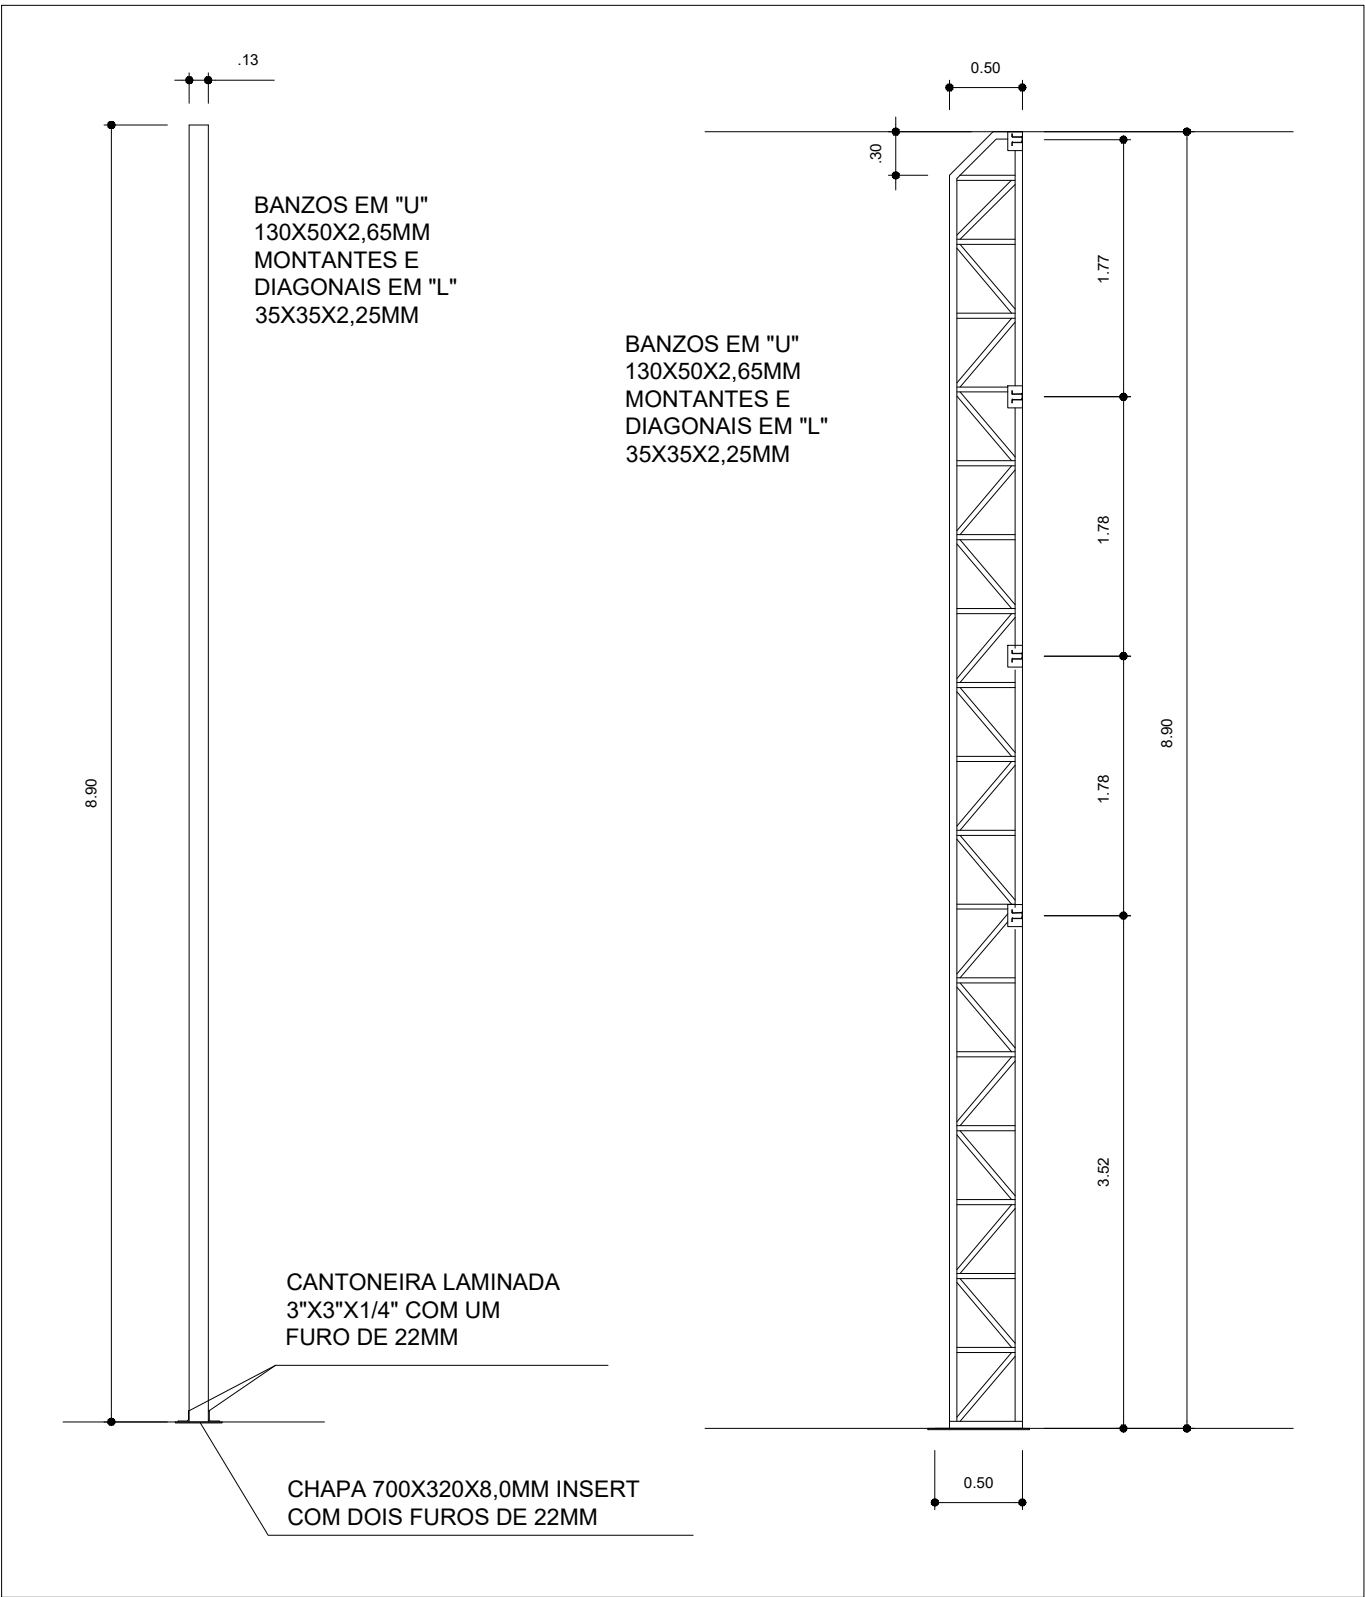

GOVERNO FEDERAL BRASIL PAÍS RICO É PAÍS SEM POBREZA Ministério da Educação FNDE Fundo Nacional de Desenvolvimento da Educação			
PROJETO PADRÃO - FNDE			
MUNICÍPIO - UF: BANNACH - PA			
PROPRIETÁRIO: PREFEITURA MUNICIPAL DE BANNACH			
ENDEREÇO: PISTA BRANCA			
PROPRIETÁRIO PREFEITURA MUNICIPAL DE BANNACH RESP. TÉCNICO LÚCIO F. S. NEIVA CREA 200.131 D - TO			
DLFO		CREA	
		RA	
OBSERVAÇÕES:			
COBERTURA DE QUADRA PEQUENA			
PROJETO ESTRUTURAL			
COORDENAÇÃO CGEST - Coordenação Geral de Infraestrutura Educacional		COBERTURA DE QUADRA ESTRUTURA METÁLICA DETALHES	
FORMATO A2 (594 X 420)		REVISÃO R.01 R.00 R.00	ESCALA INDICADA DATA EMISSÃO DEZEMBRO/2014
		PRANCHA 03/03	