
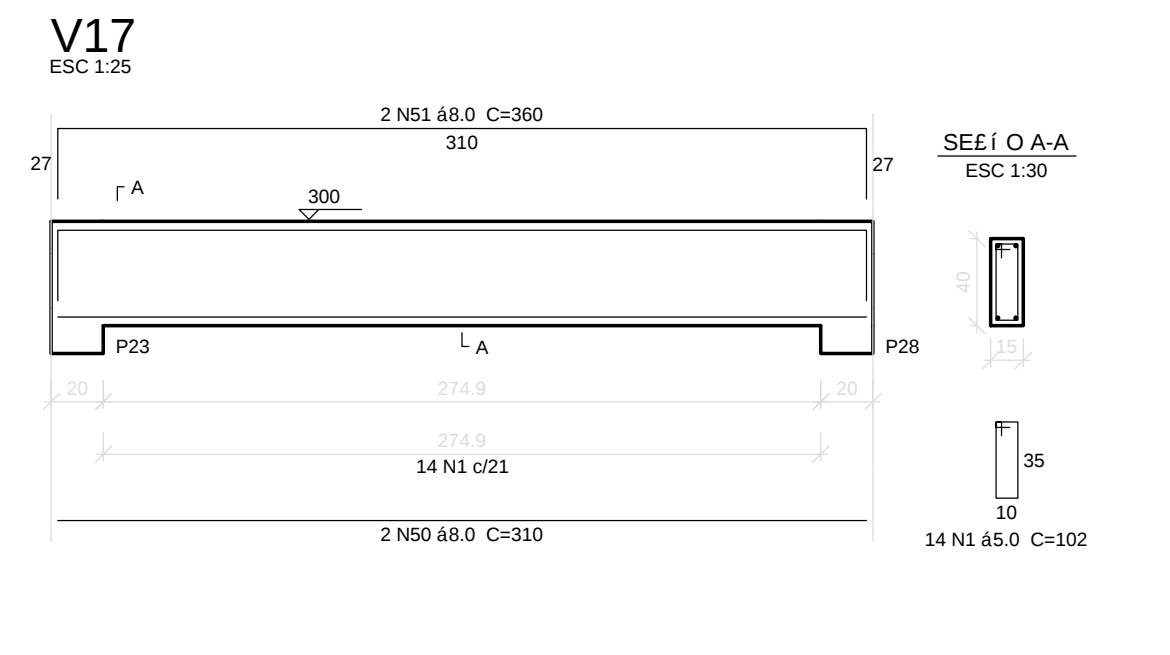
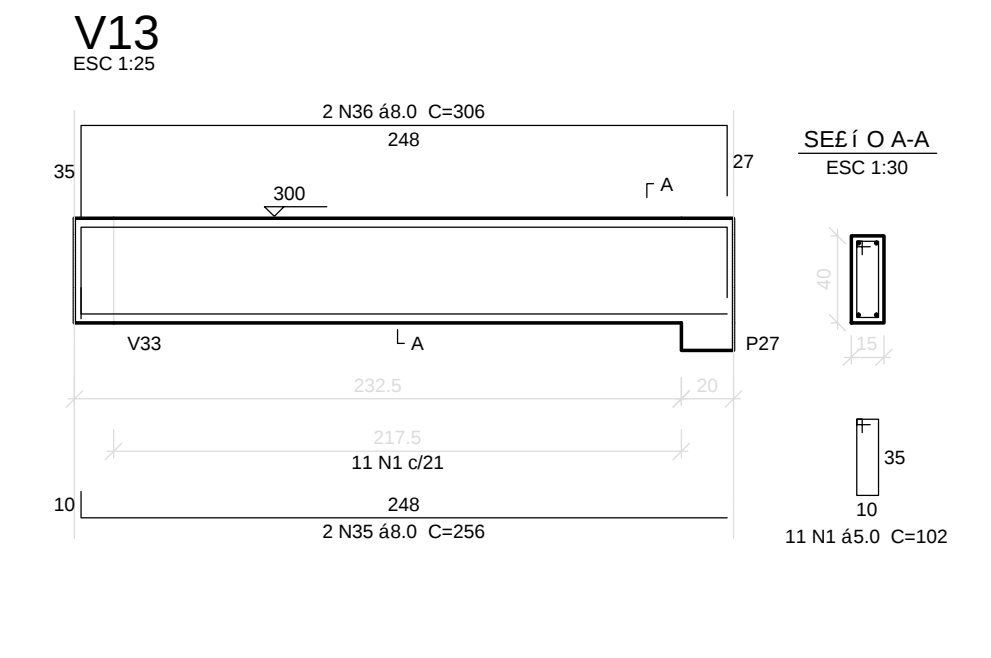
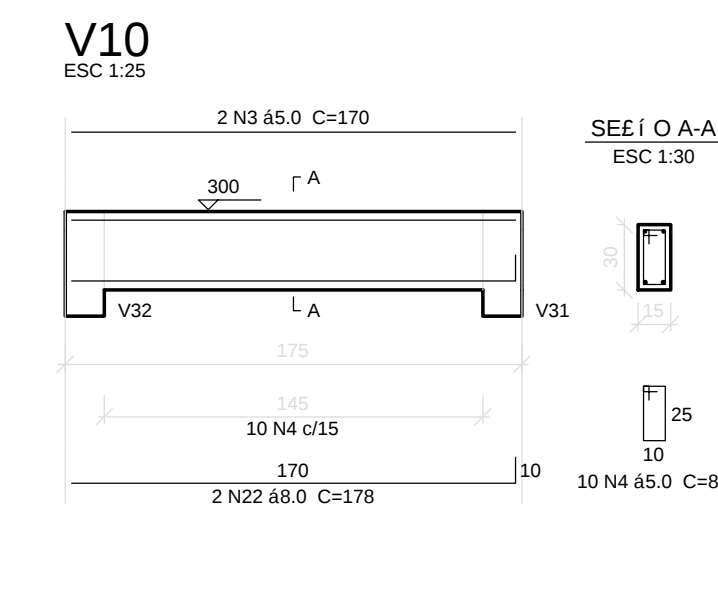
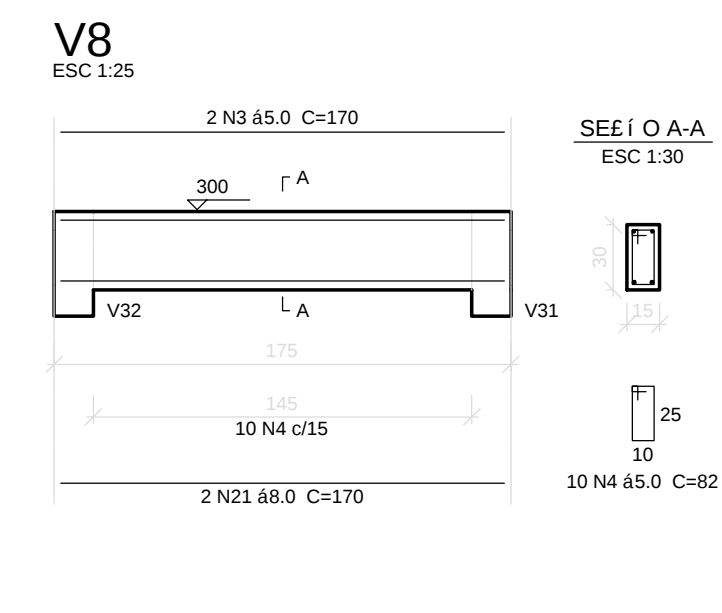
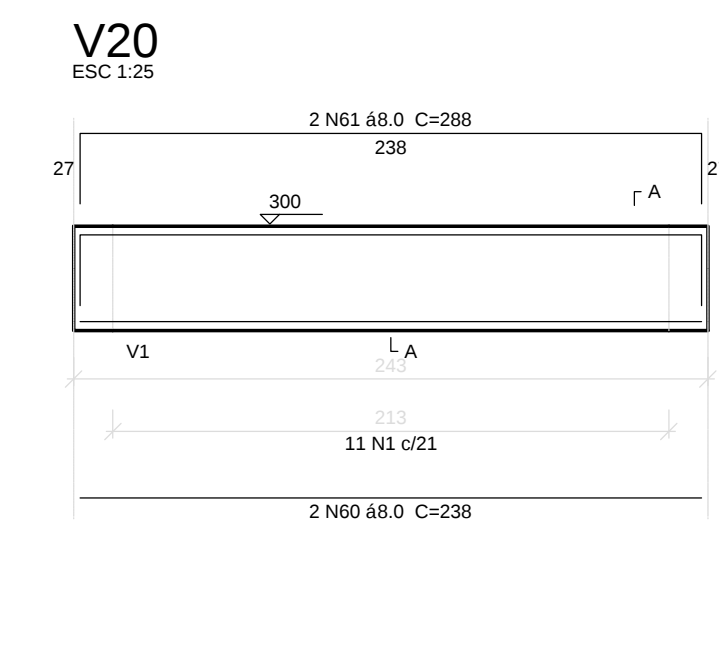
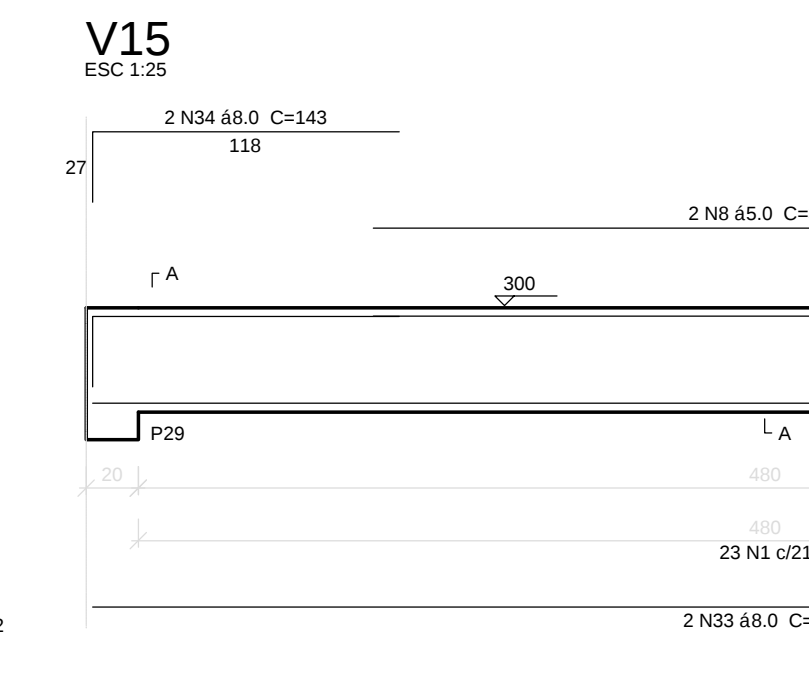
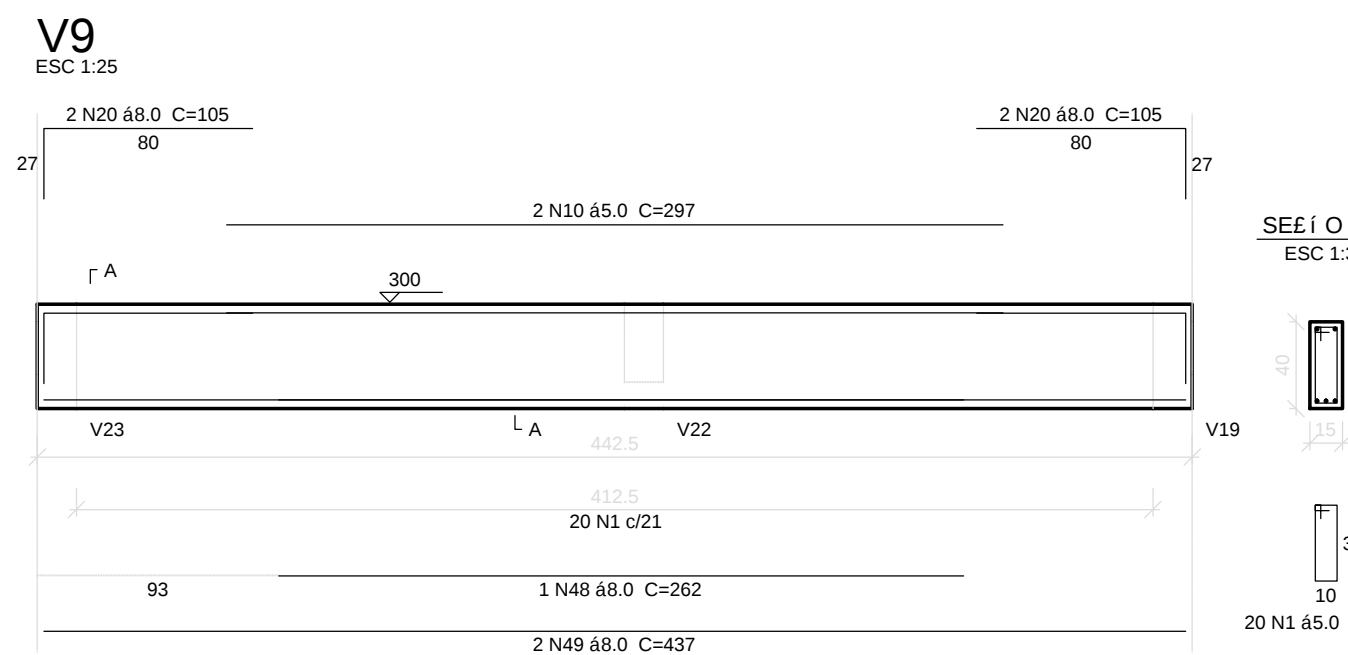
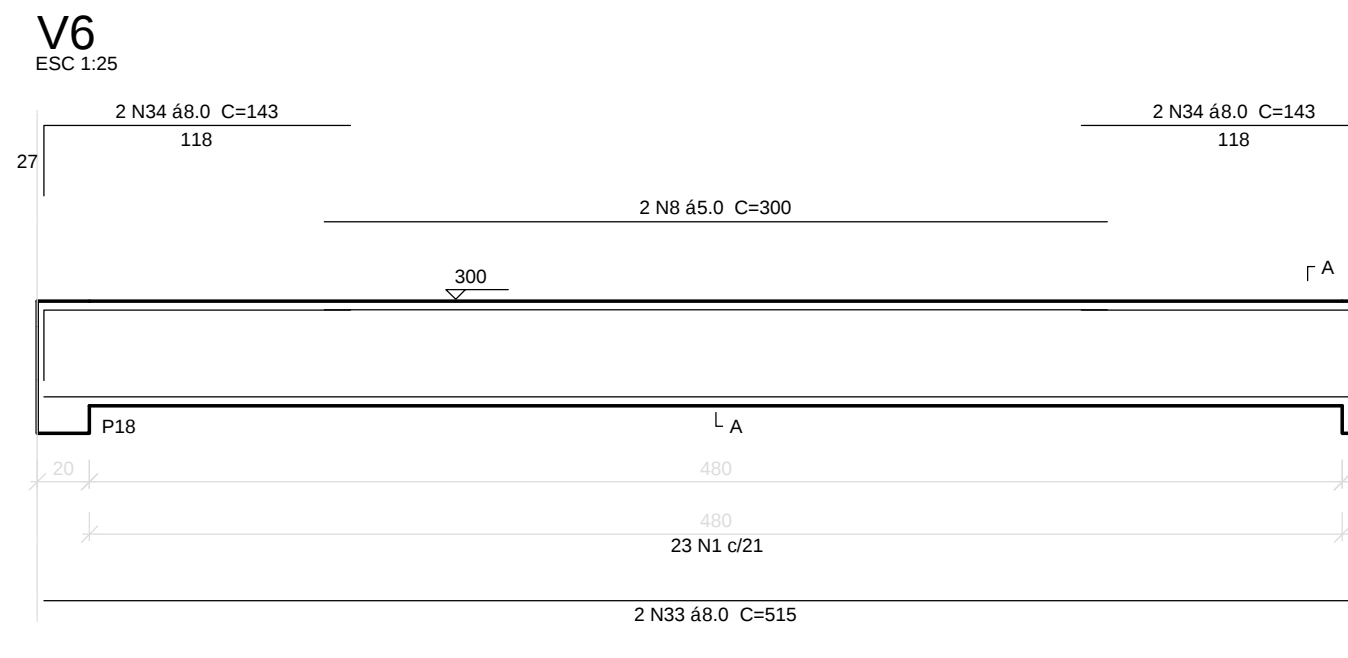
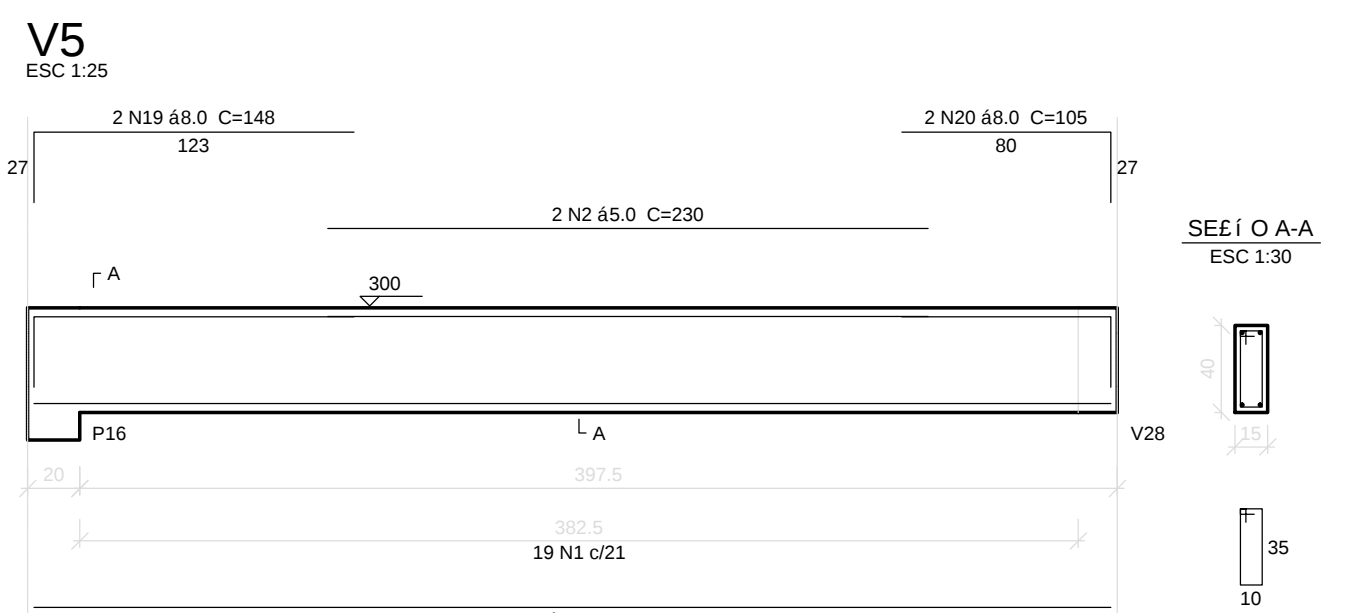
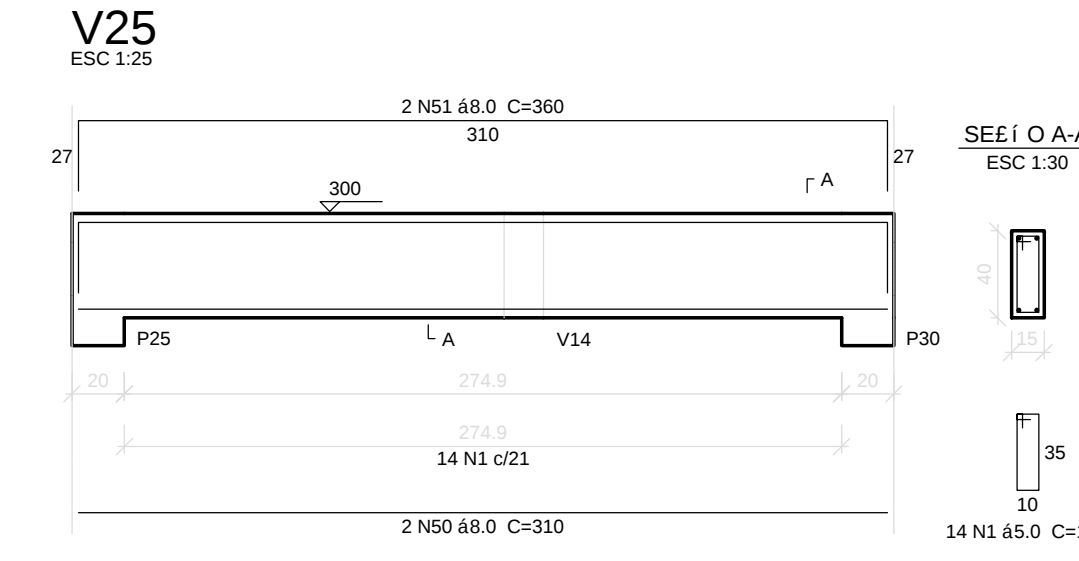
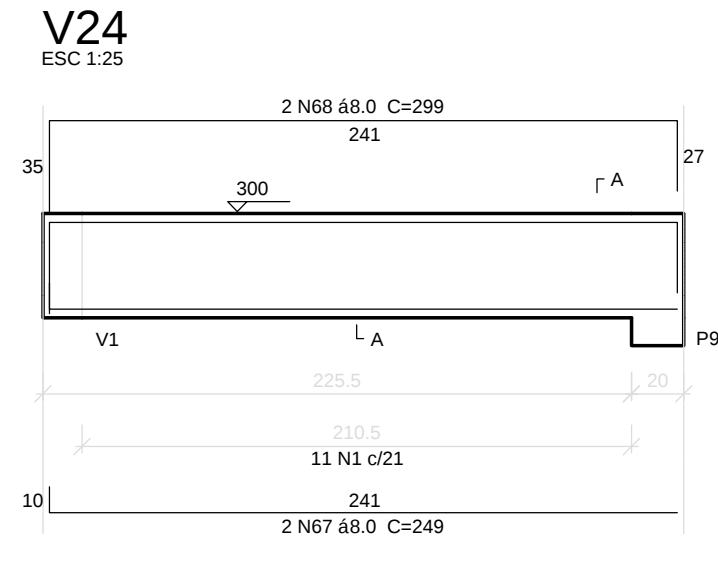
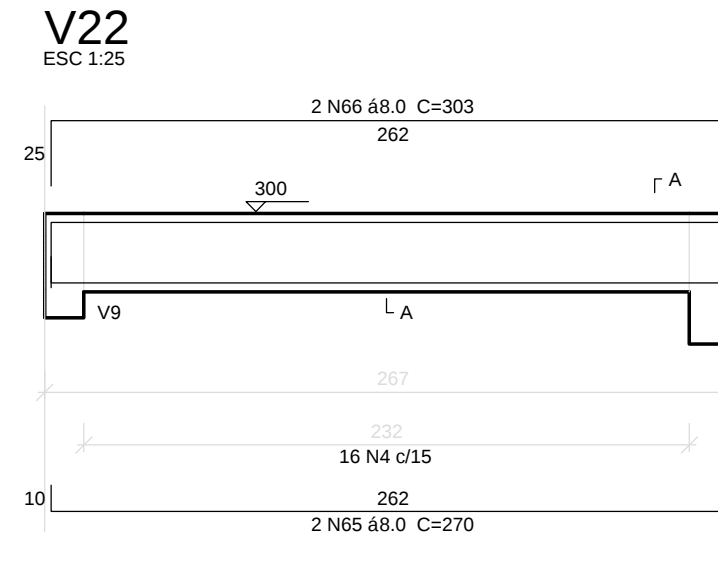
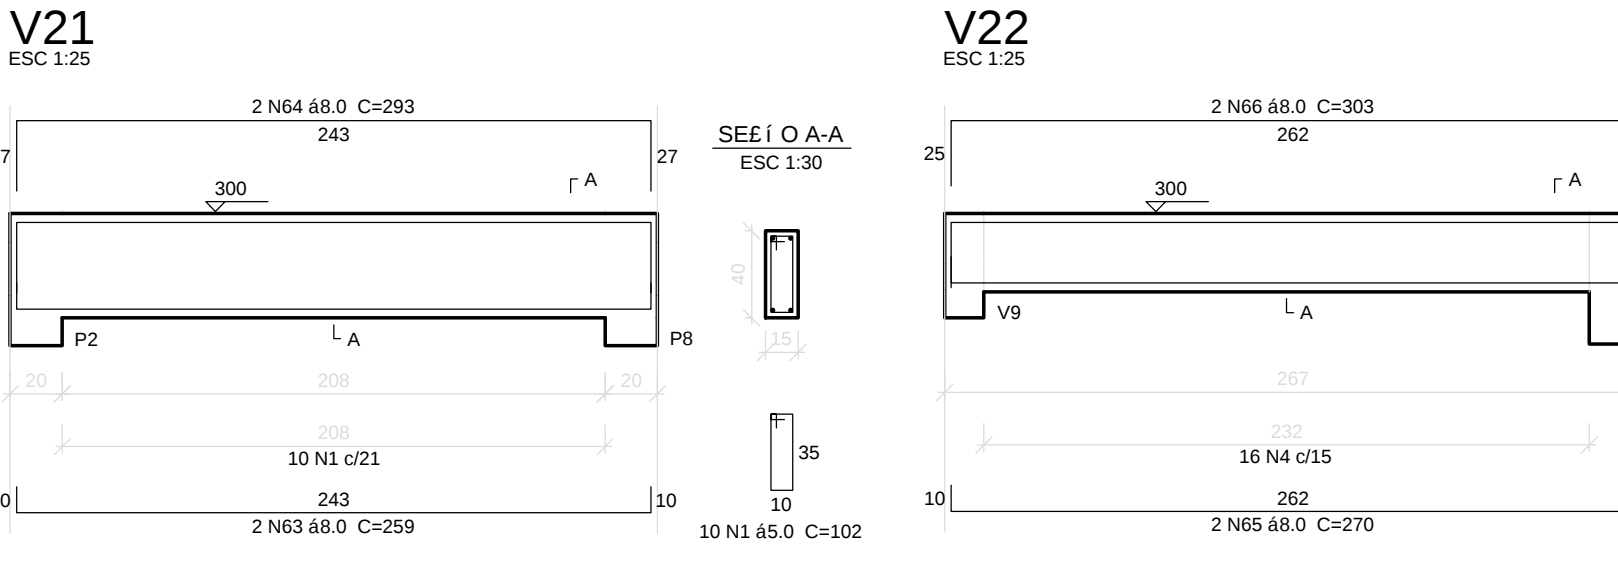
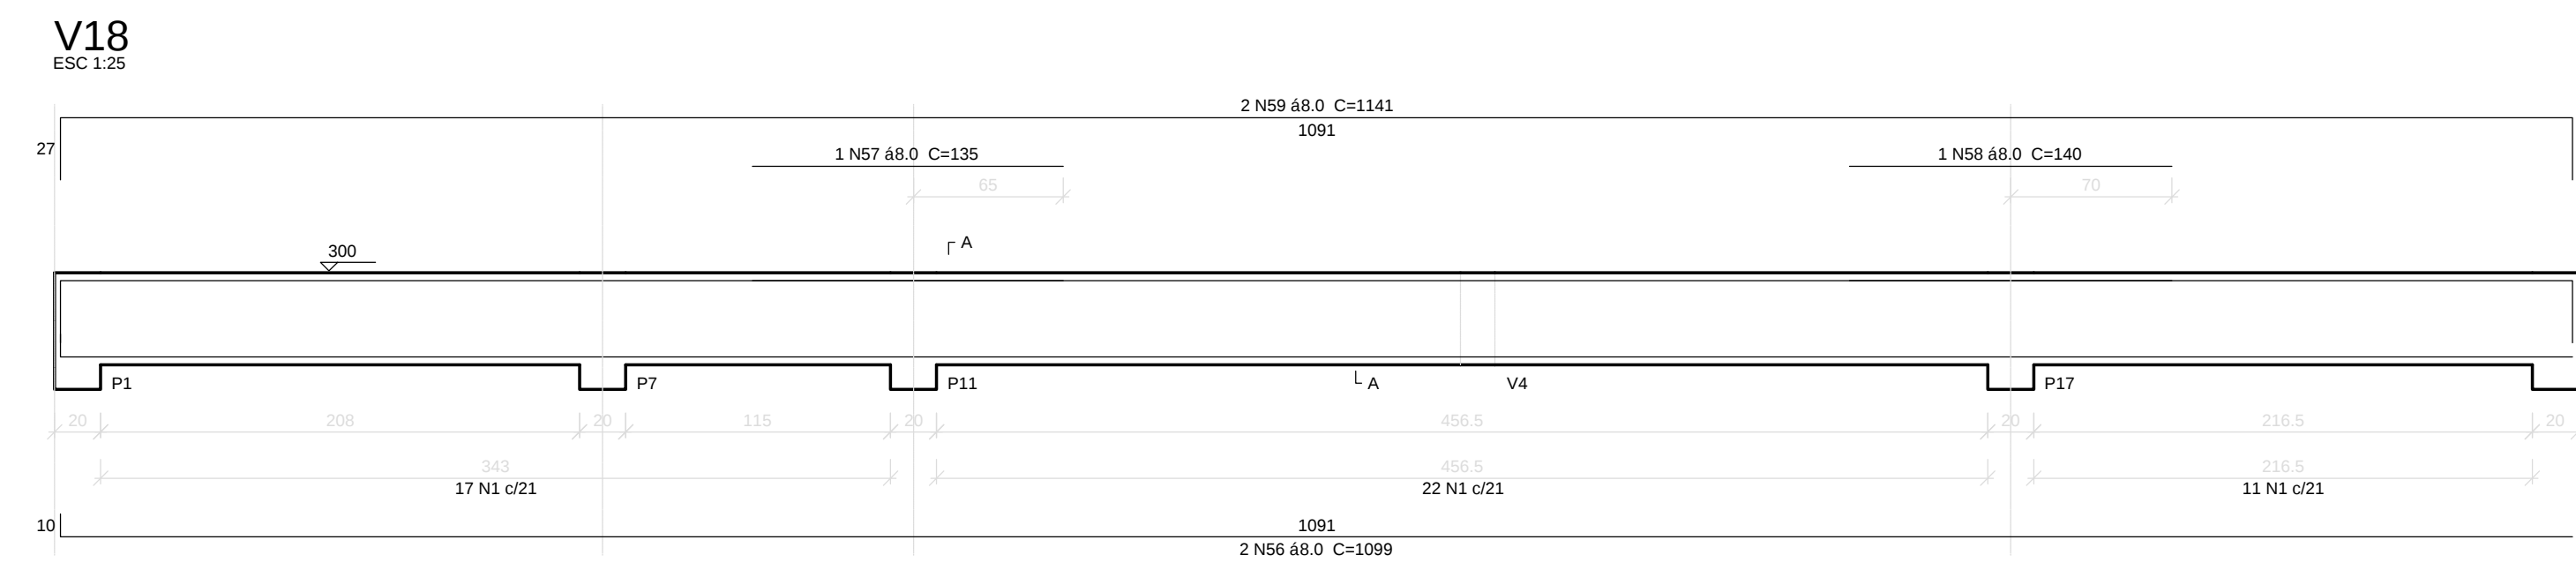
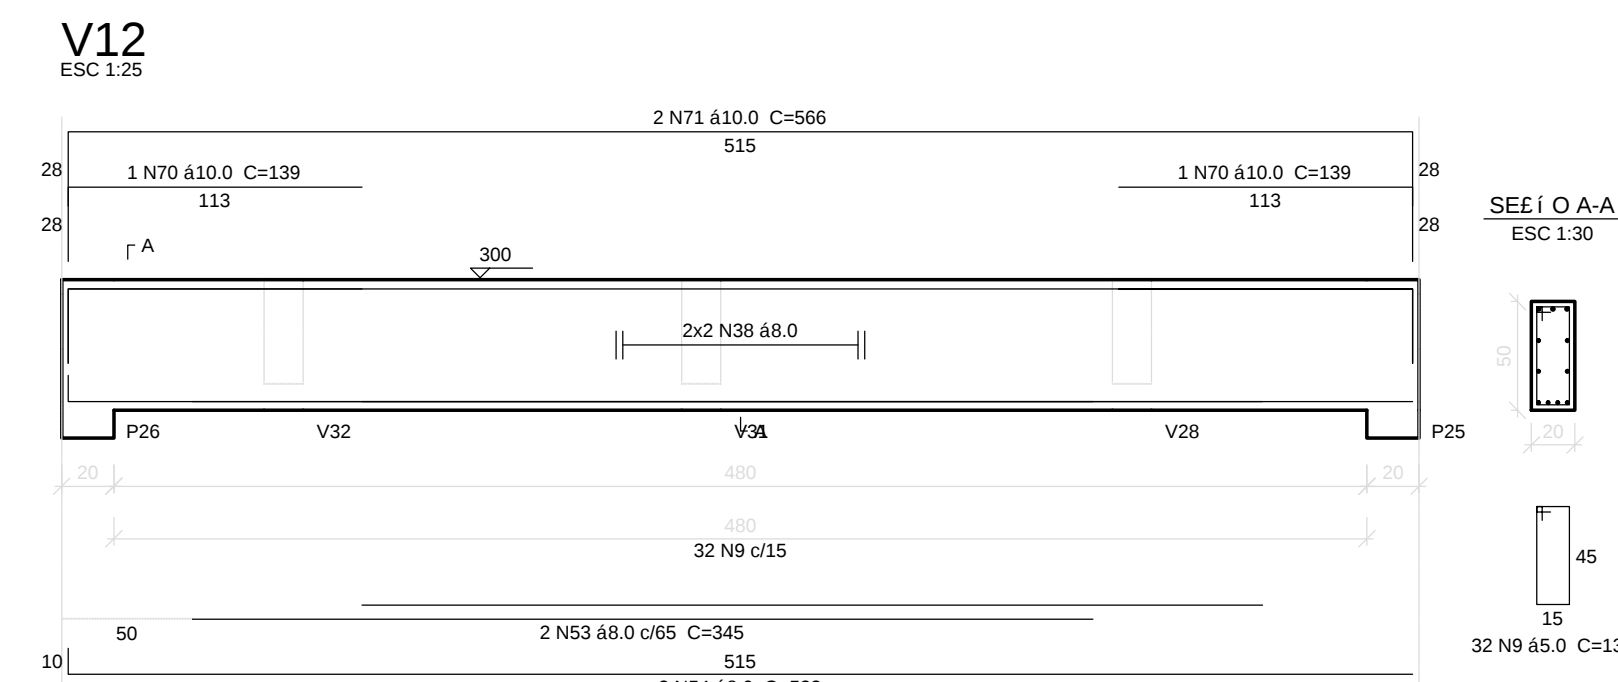
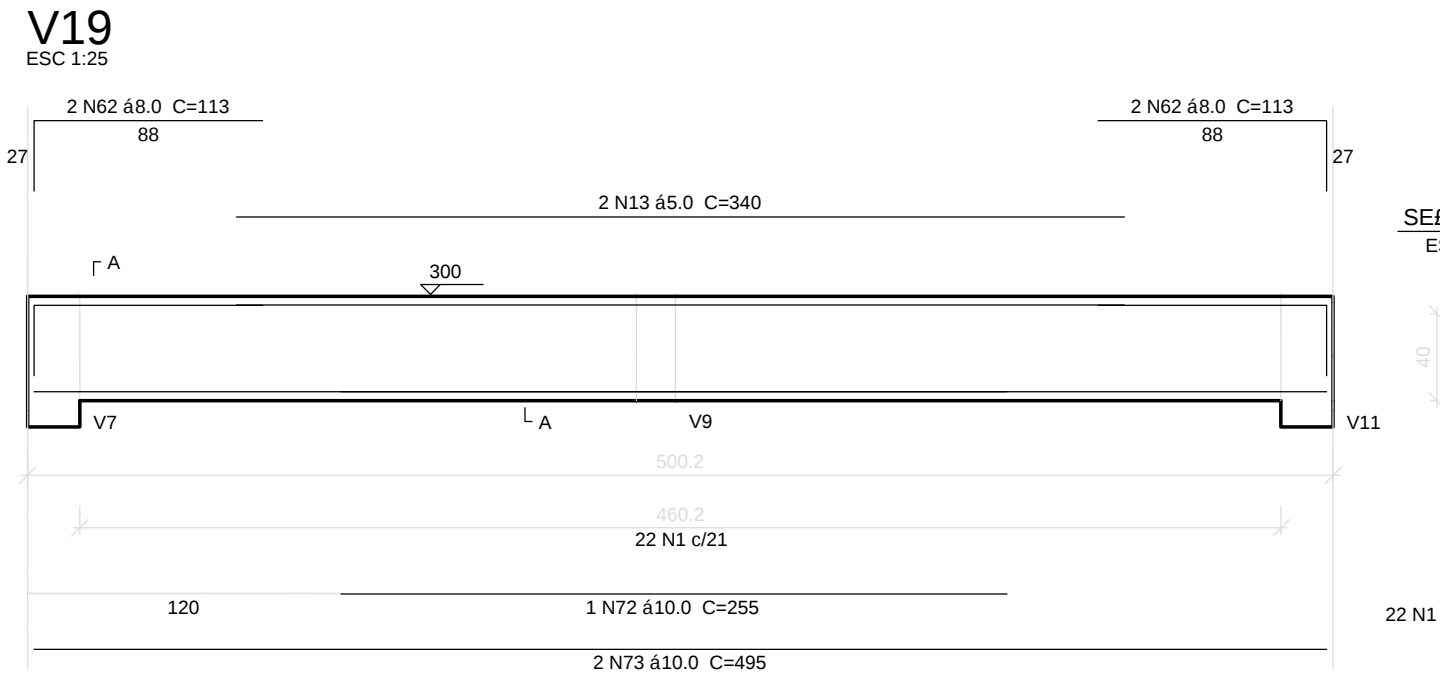
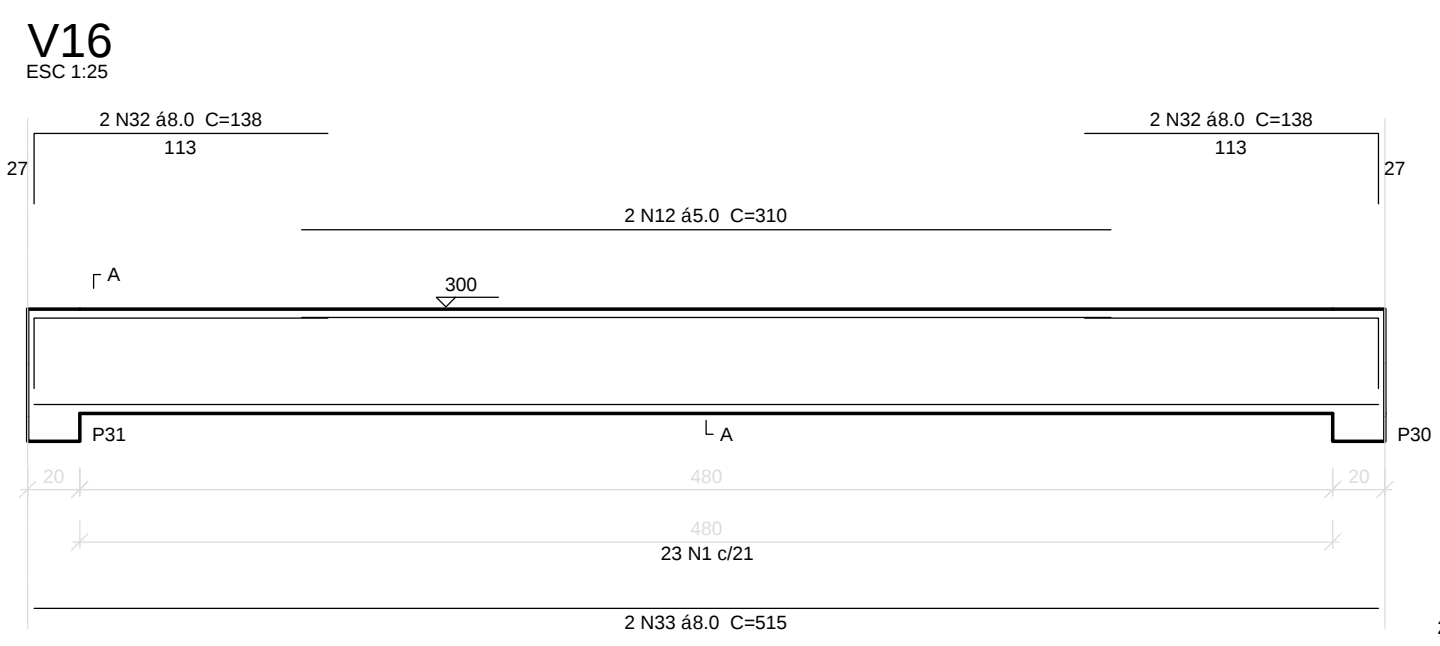
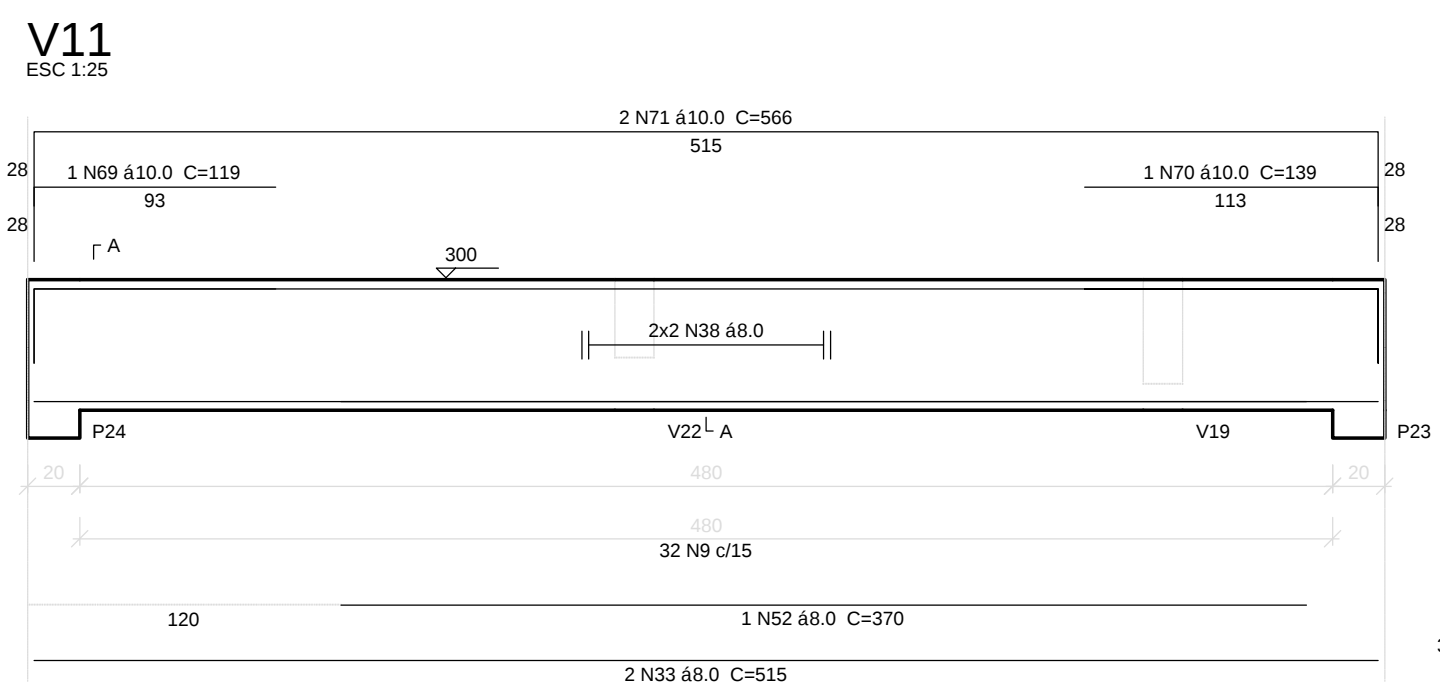
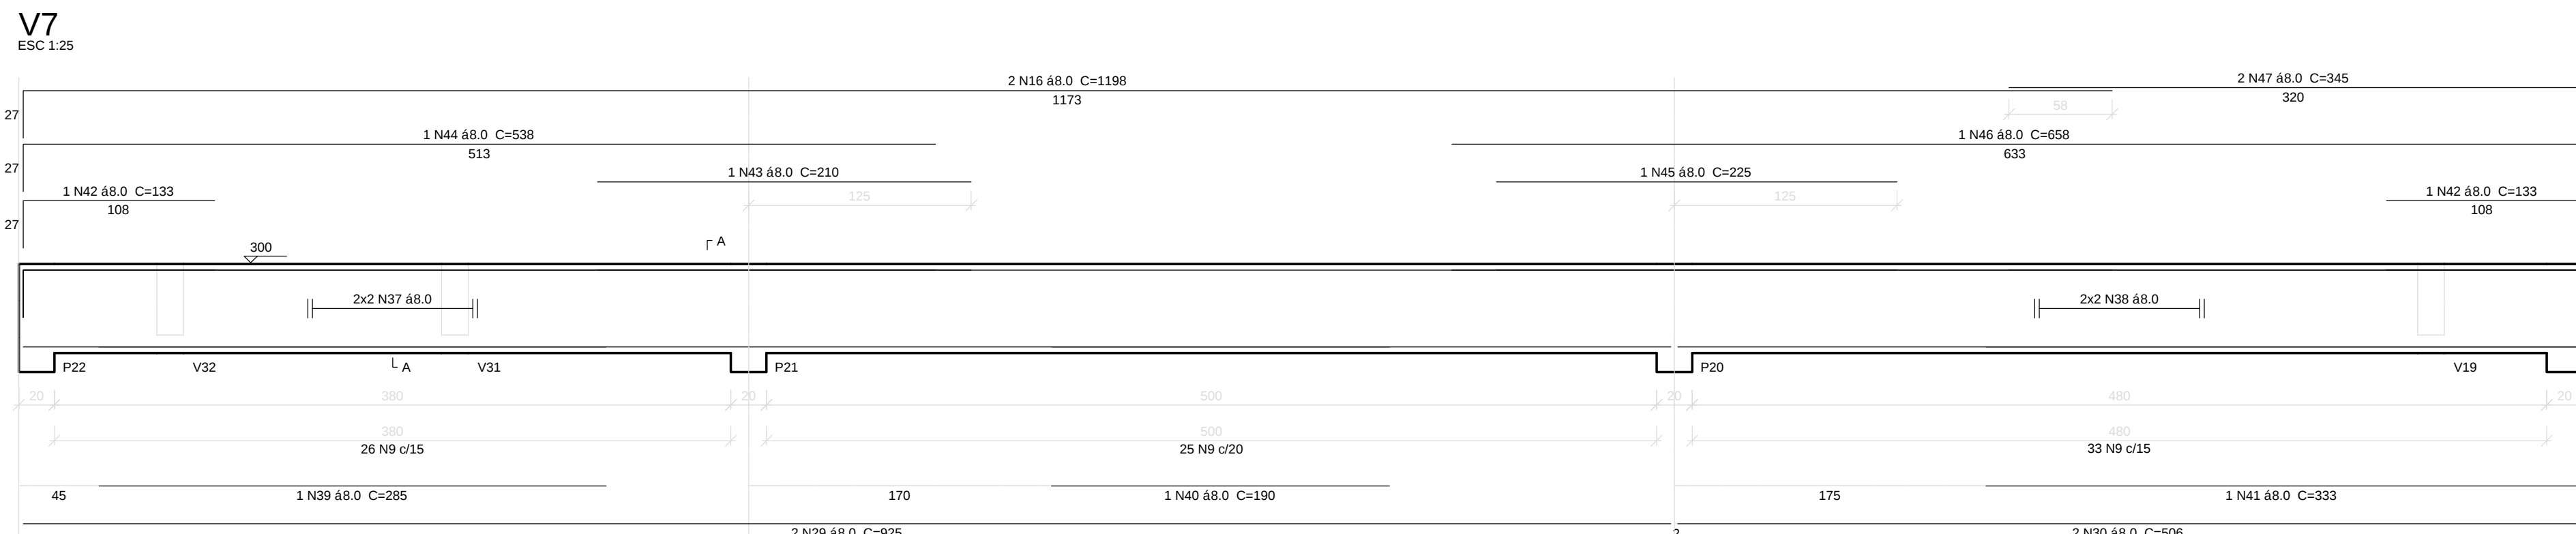
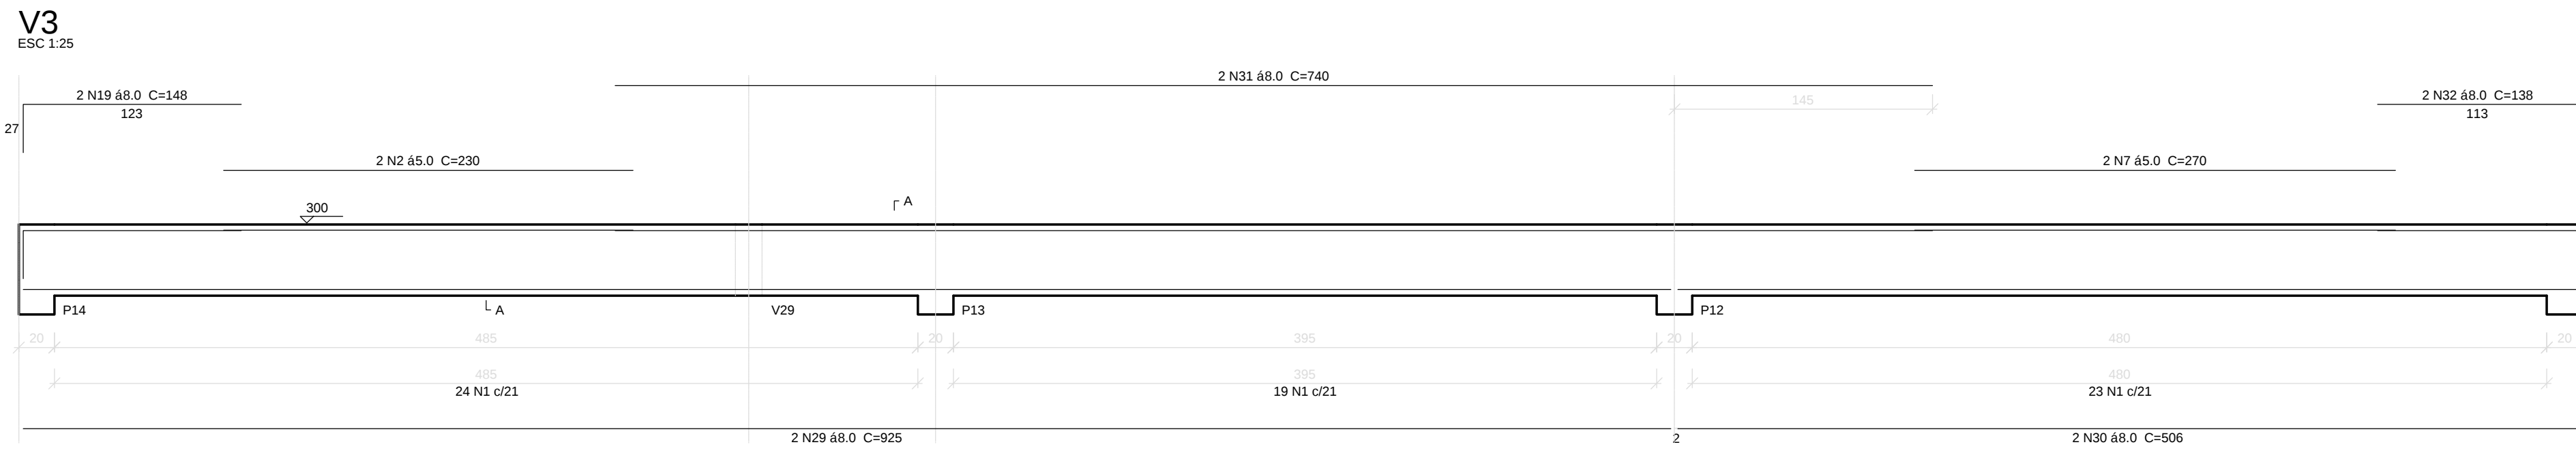
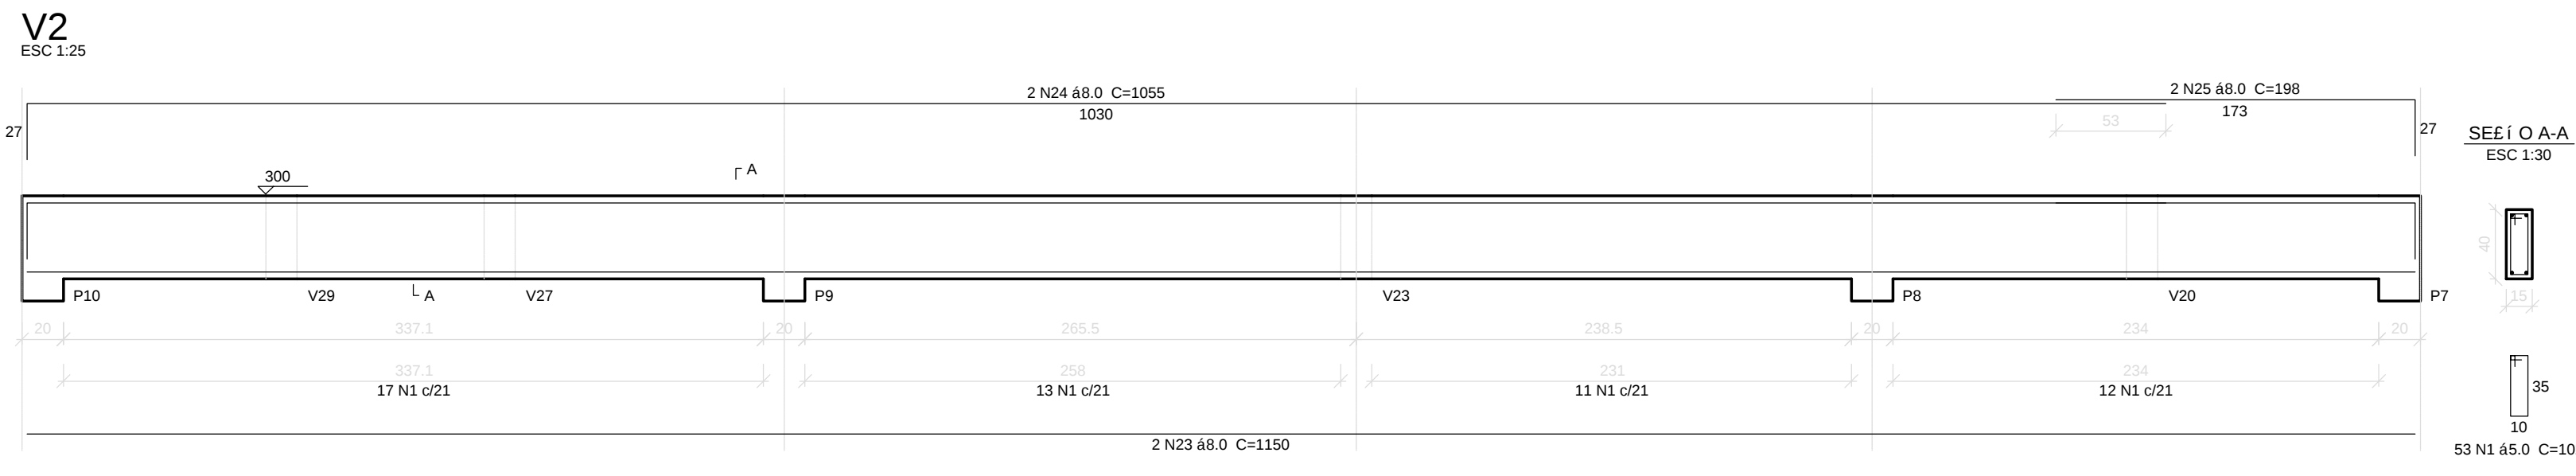


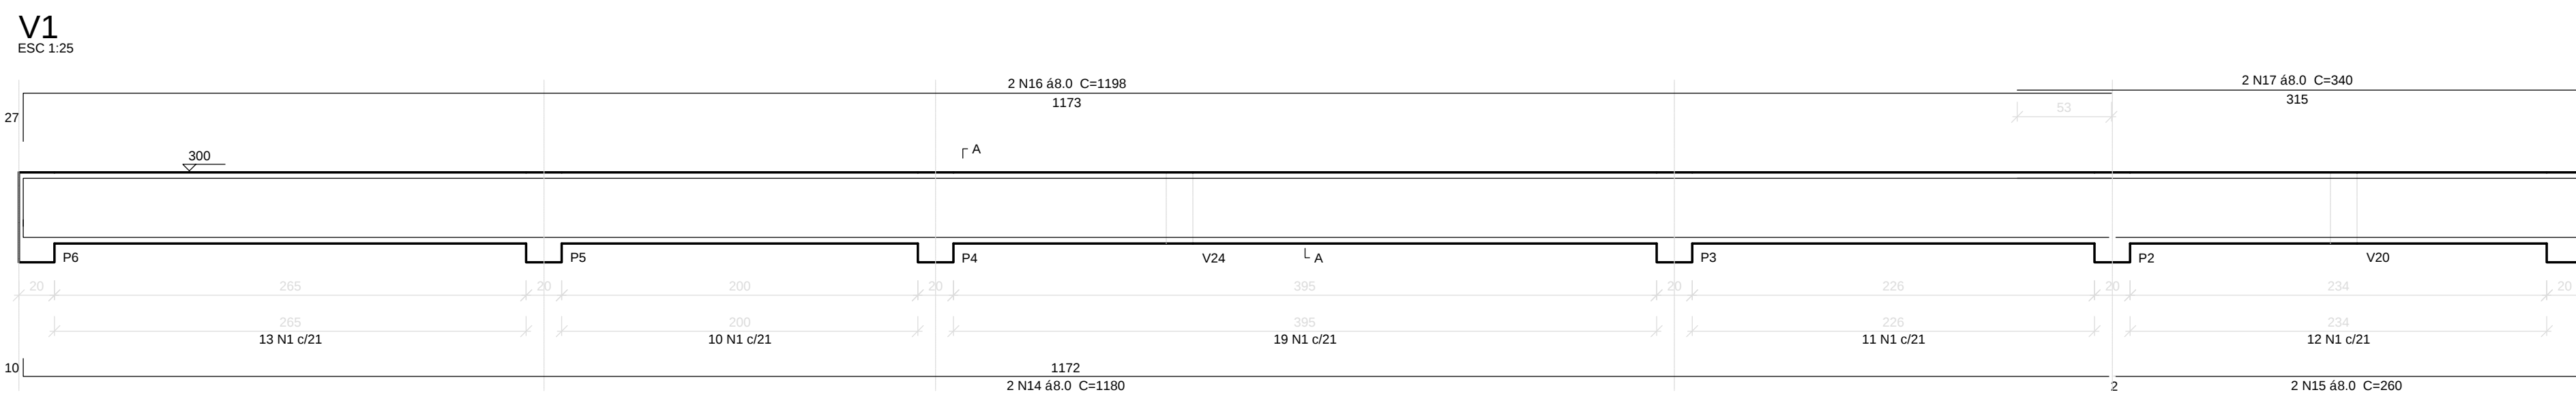

Rela -o do a'o

AE0	N	DIAM	Q	UNIT	C.TOTAL
CAS0	1	5.0	503	(m)	53.308
	2	5.0	4		820
	3	5.0	4		170
	4	5.0	36		2952
	5	5.0	2		253
	6	5.0	2		574
	7	5.0	148		19535
	8	5.0	4		1200
	9	5.0	148		19535
	10	5.0	2		594
	11	5.0	2		575
	12	5.0	2		620
	13	5.0	2		340
	14	8.0	2		2360
	15	8.0	2		300
	16	8.0	4		4792
	17	8.0	2		800
	18	8.0	2		828
	19	8.0	2		170
	20	8.0	12		1360
	21	8.0	2		240
	22	8.0	2		356
	23	8.0	2		2200
	24	8.0	2		1055
	25	8.0	2		396
	26	8.0	2		3033
	27	8.0	2		306
	28	8.0	2		650
	29	8.0	4		3700
	30	8.0	4		2025
	31	8.0	2		1480
	32	8.0	6		828
	33	8.0	8		515
	34	8.0	8		1444
	35	8.0	2		612
	36	8.0	2		612
	37	8.0	4		1560
	38	8.0	12		6189
	39	8.0	1		285
	40	8.0	1		195
	41	8.0	1		333
	42	8.0	1		295
	43	8.0	1		210
	44	8.0	1		330
	45	8.0	1		225
	46	8.0	1		650
	47	8.0	2		690
	48	8.0	2		437
	49	8.0	4		1440
	50	8.0	4		1440
	51	8.0	4		300
	52	8.0	1		370
	53	8.0	2		690
	54	8.0	2		1046
	55	8.0	2		850
	56	8.0	2		1099
	57	8.0	1		135
	58	8.0	1		140
	59	8.0	2		1441
	60	8.0	2		238
	61	8.0	2		288
	62	8.0	4		452
	63	8.0	2		519
	64	8.0	2		580
	65	8.0	2		540
	66	8.0	2		580
	67	8.0	2		495
	68	8.0	2		599
	69	10.0	1		119
	70	10.0	3		437
	71	10.0	4		2054
	72	10.0	1		255
	73	10.0	2		990

Resumo do a'o

AE0	DIAM	C.TOTAL	PESO + 10 %
CAS0	8.0	516	167.3
	10.0	49.5	27.4
	5.0	806.9	139.8
PESO TOTAL			
CAS0	294.8		
CAS0	139.8		

V10: 98 cm de altura (C=20) x 144 cm
Crea de forma total = 140.21 m

PREFEITURA DE CASTANHAL
AGORA É A VEZ DO POVO

ESTRUTURAL

Projeto: CONSTRUE O DO CENTRO DE SAUDE DA MULHER
Local: Rua a ser Aberta, s/n - Bairro Cristo
Prancha: Vigamento Superior Parte 1
Projeto: Paulo Srgio Rodrigues Tltan
Sec. do Planejamento: Andr Nascimento
Autor do Projeto: ArqYLa's Araujo
CAU - A133851.5

Prancha: Escala indicada
7/8
Data: Abril/2014
Moldura: A3 - 841 x 594 mm