


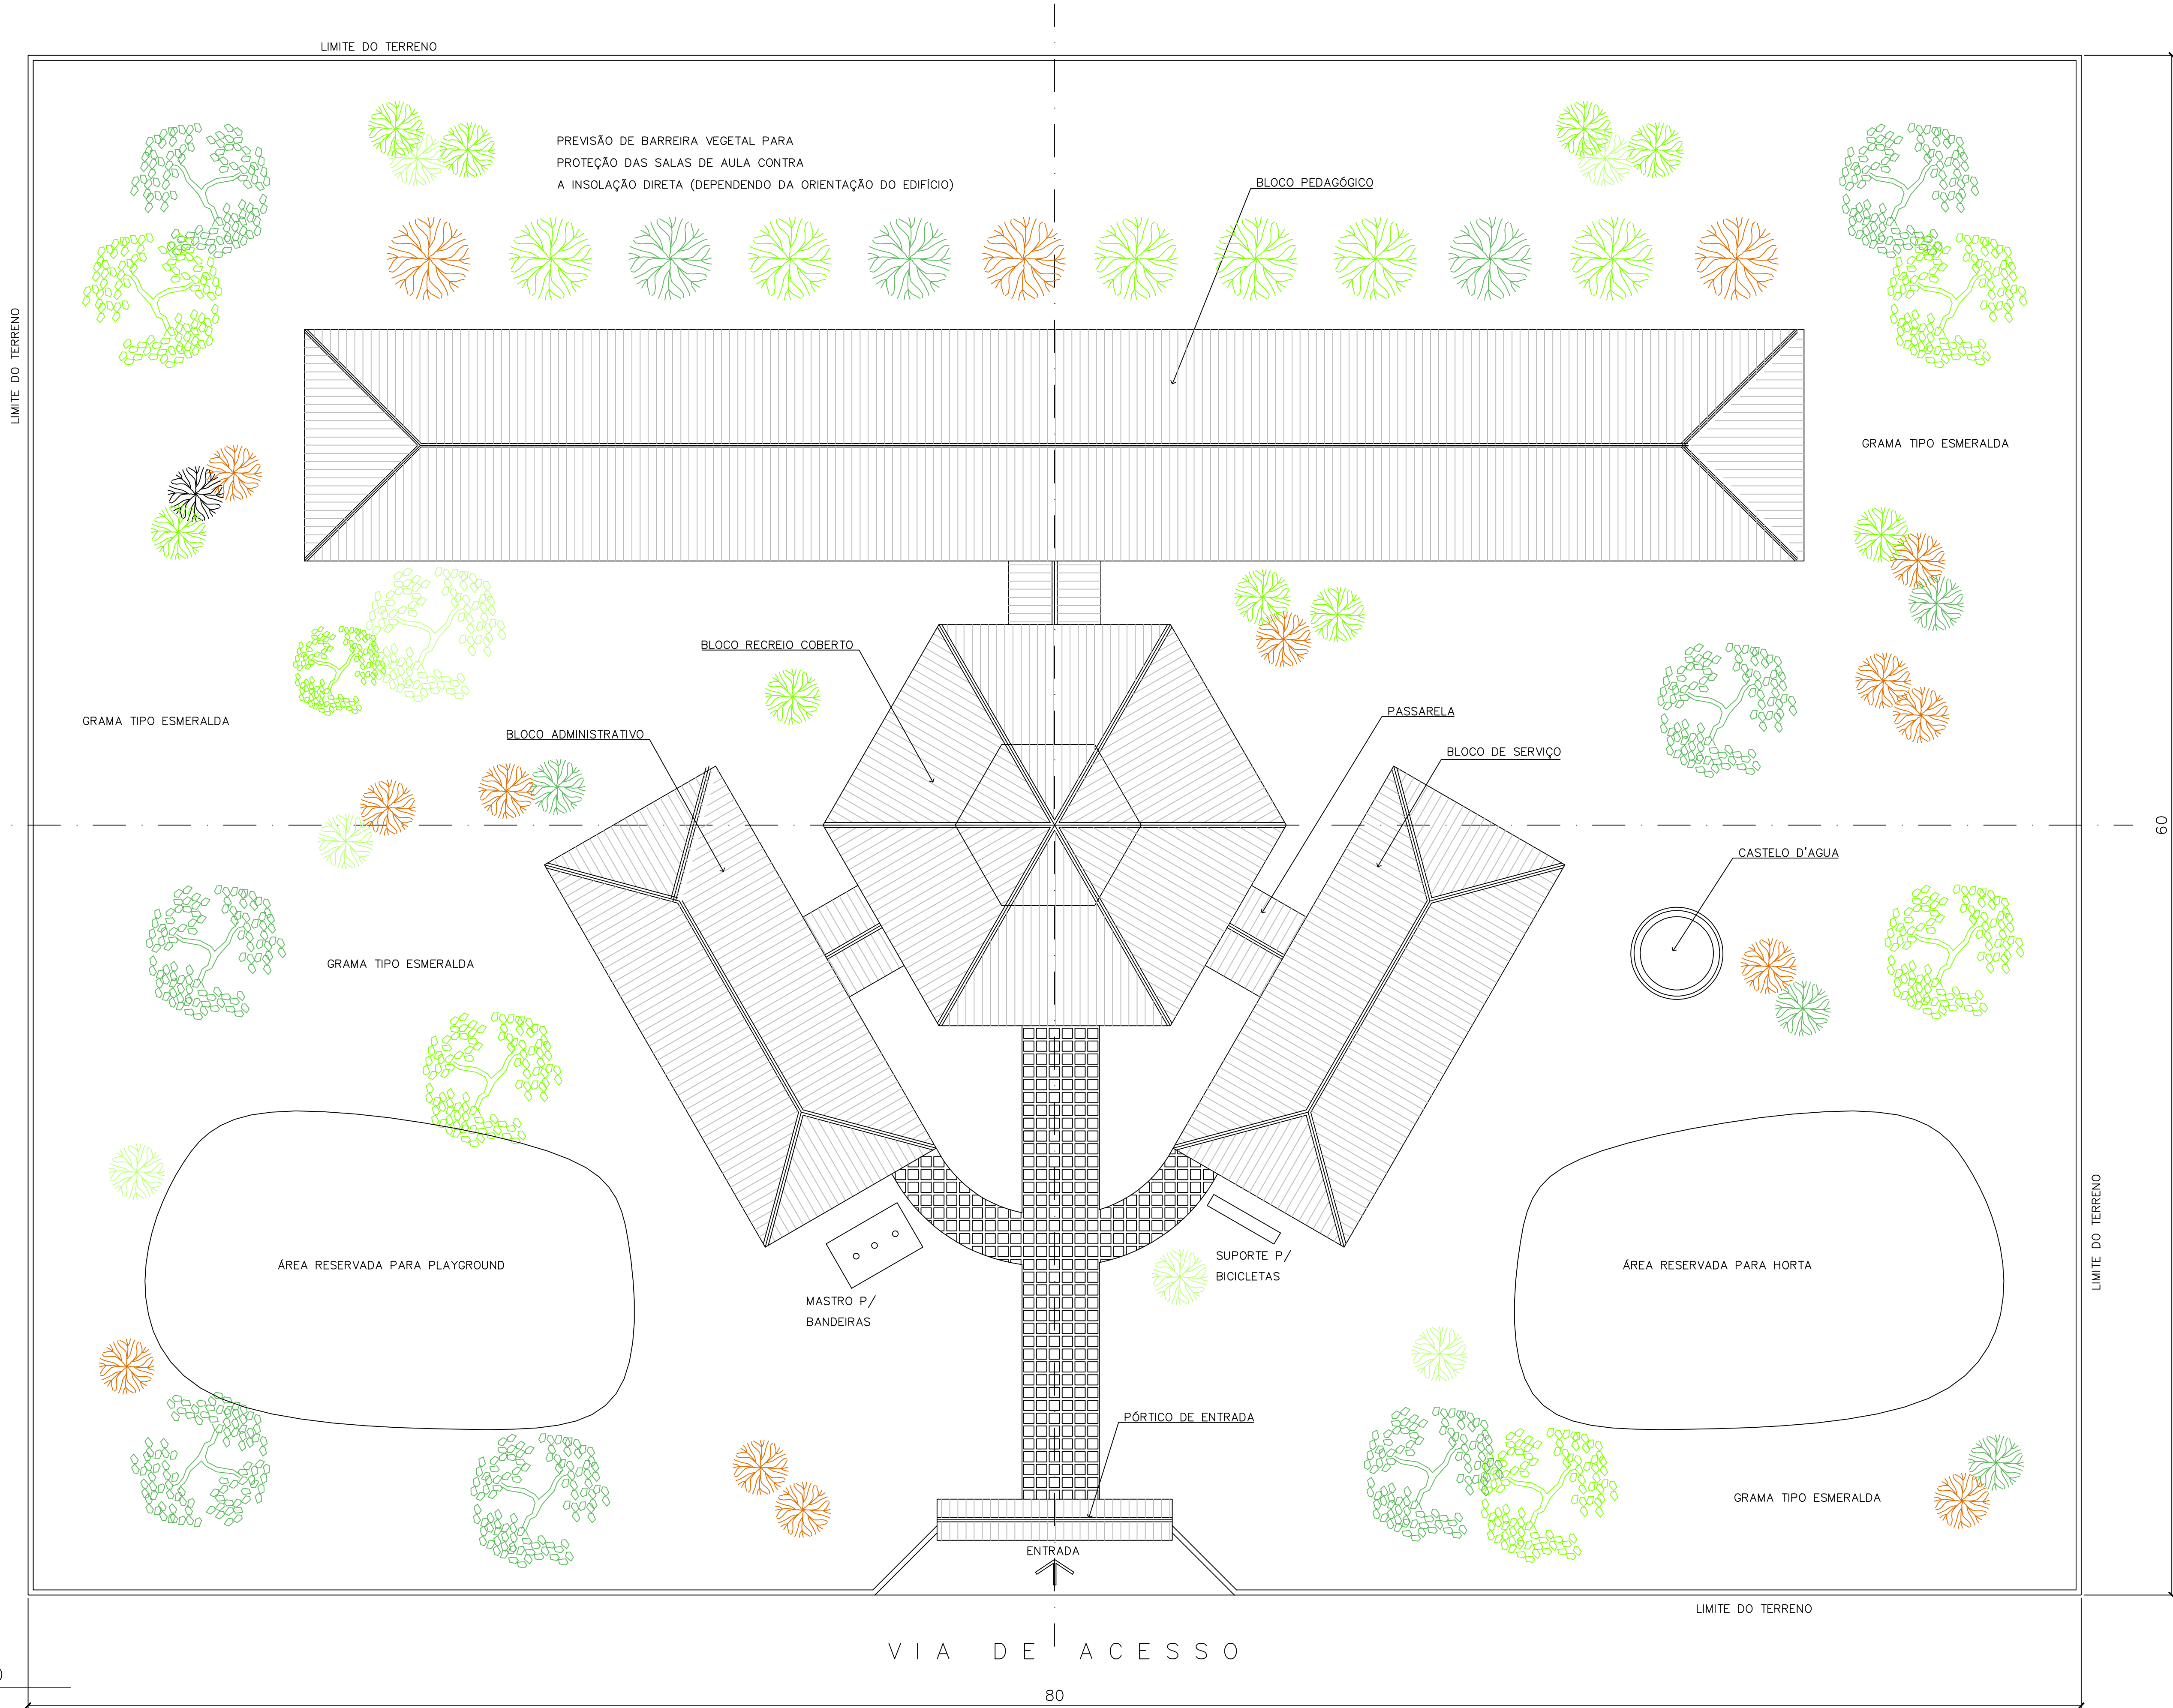


1 IMPLANTAÇÃO
ESCALA 1:125

NOTA :

1 – A IMPLANTAÇÃO APRESENTADA É APENAS SUGESTIVA, EM UM TERRENO FICTÍCIO COM DIMENSÕES DE 60x80m. NECESSÁRIO SE FAZ APRESENTAR PROJETO ESPECÍFICO DE IMPLANTAÇÃO LEVANDO EM CONSIDERAÇÃO OS ASPECTOS DE:

- DIMENSÕES DO TERRENO,
- ORIENTAÇÃO DO SOL E DOS VENTOS DOMINANTES,
- TOPOGRAFIA.

2 – QUALQUER ALTERAÇÃO DO PROJETO ARQUITETÔNICO E/OU DOS COMPLEMENTARES EM CONSEQUÊNCIA DA IMPLANTAÇÃO DEVE SER COMUNICADA E ENCAMINHADA AO FUNDESCOLA PARA APROVAÇÃO.

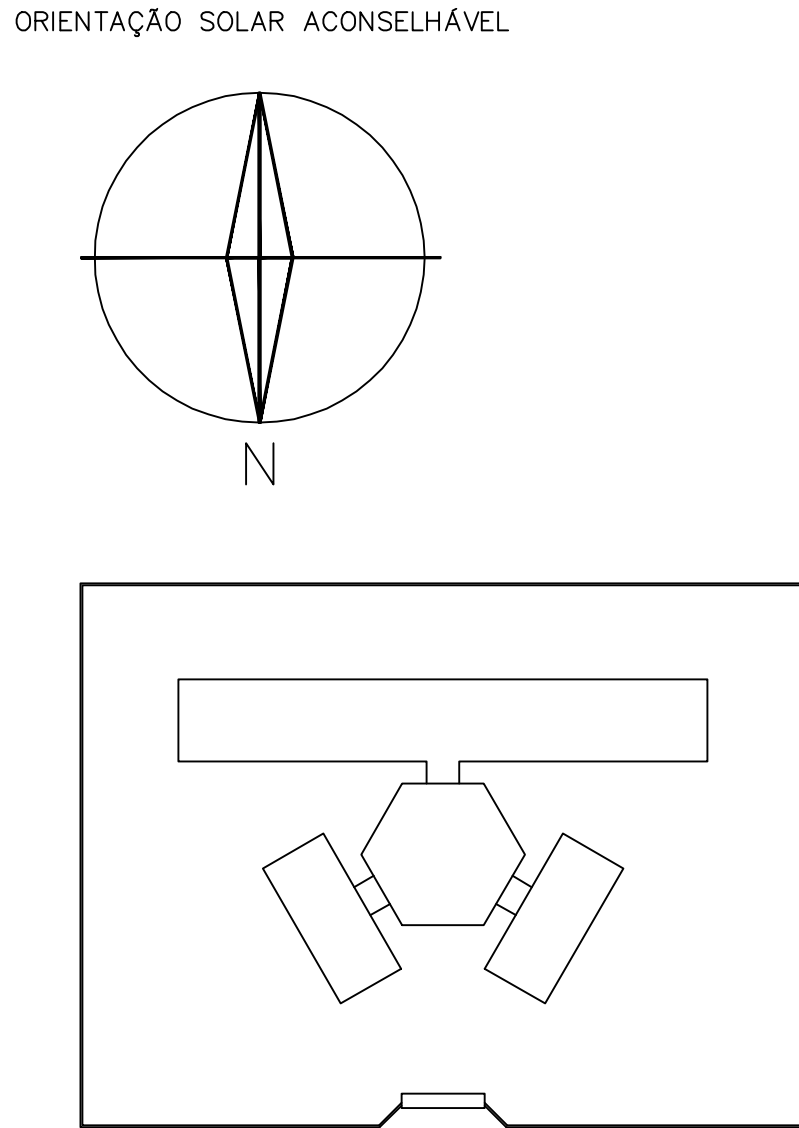

Ministério da Educação FNDEFundo Nacional de Desenvolvimento da Educação									
ESPAÇO EDUCATIVO URBANO II – 06 SALAS DE AULA									
ENDEREÇO:		DIVERSOS							
PROPRIETÁRIO:		FUNDO DE FORTALECIMENTO PARA A ESCOLA – FUNDESCOLA							
AUTORES DO PROJETO :		MARCELO TONIAZZO LISSA GUSTAVO SILVEIRA							
RESPONSÁVEL TÉCNICO:									
PROPRIETÁRIO AUTOR DO PROJETO CREA 8.432 0-D-DF AUTOR DO PROJETO CREA 9.784 0-D-DF RESP. TÉCNICO									
DLFO		CREA							
ARQ		ARQUITETURA		FOLHA					
		PROPOSTA DE IMPLANTAÇÃO		01/16					
REVISÃO:	01-2004	DATA :	DEZEMBRO/2004	ESCALA :	1:125	DESENHO :		VISTO:	



ARQUITETURA E CONSTRUÇÃO LTDA (041) 9986-9115 – MARCELO / (041) 9986-9190 – GUSTAVO / (0 xx 41) 234-2511 / 303-3282 (CELULAR)