


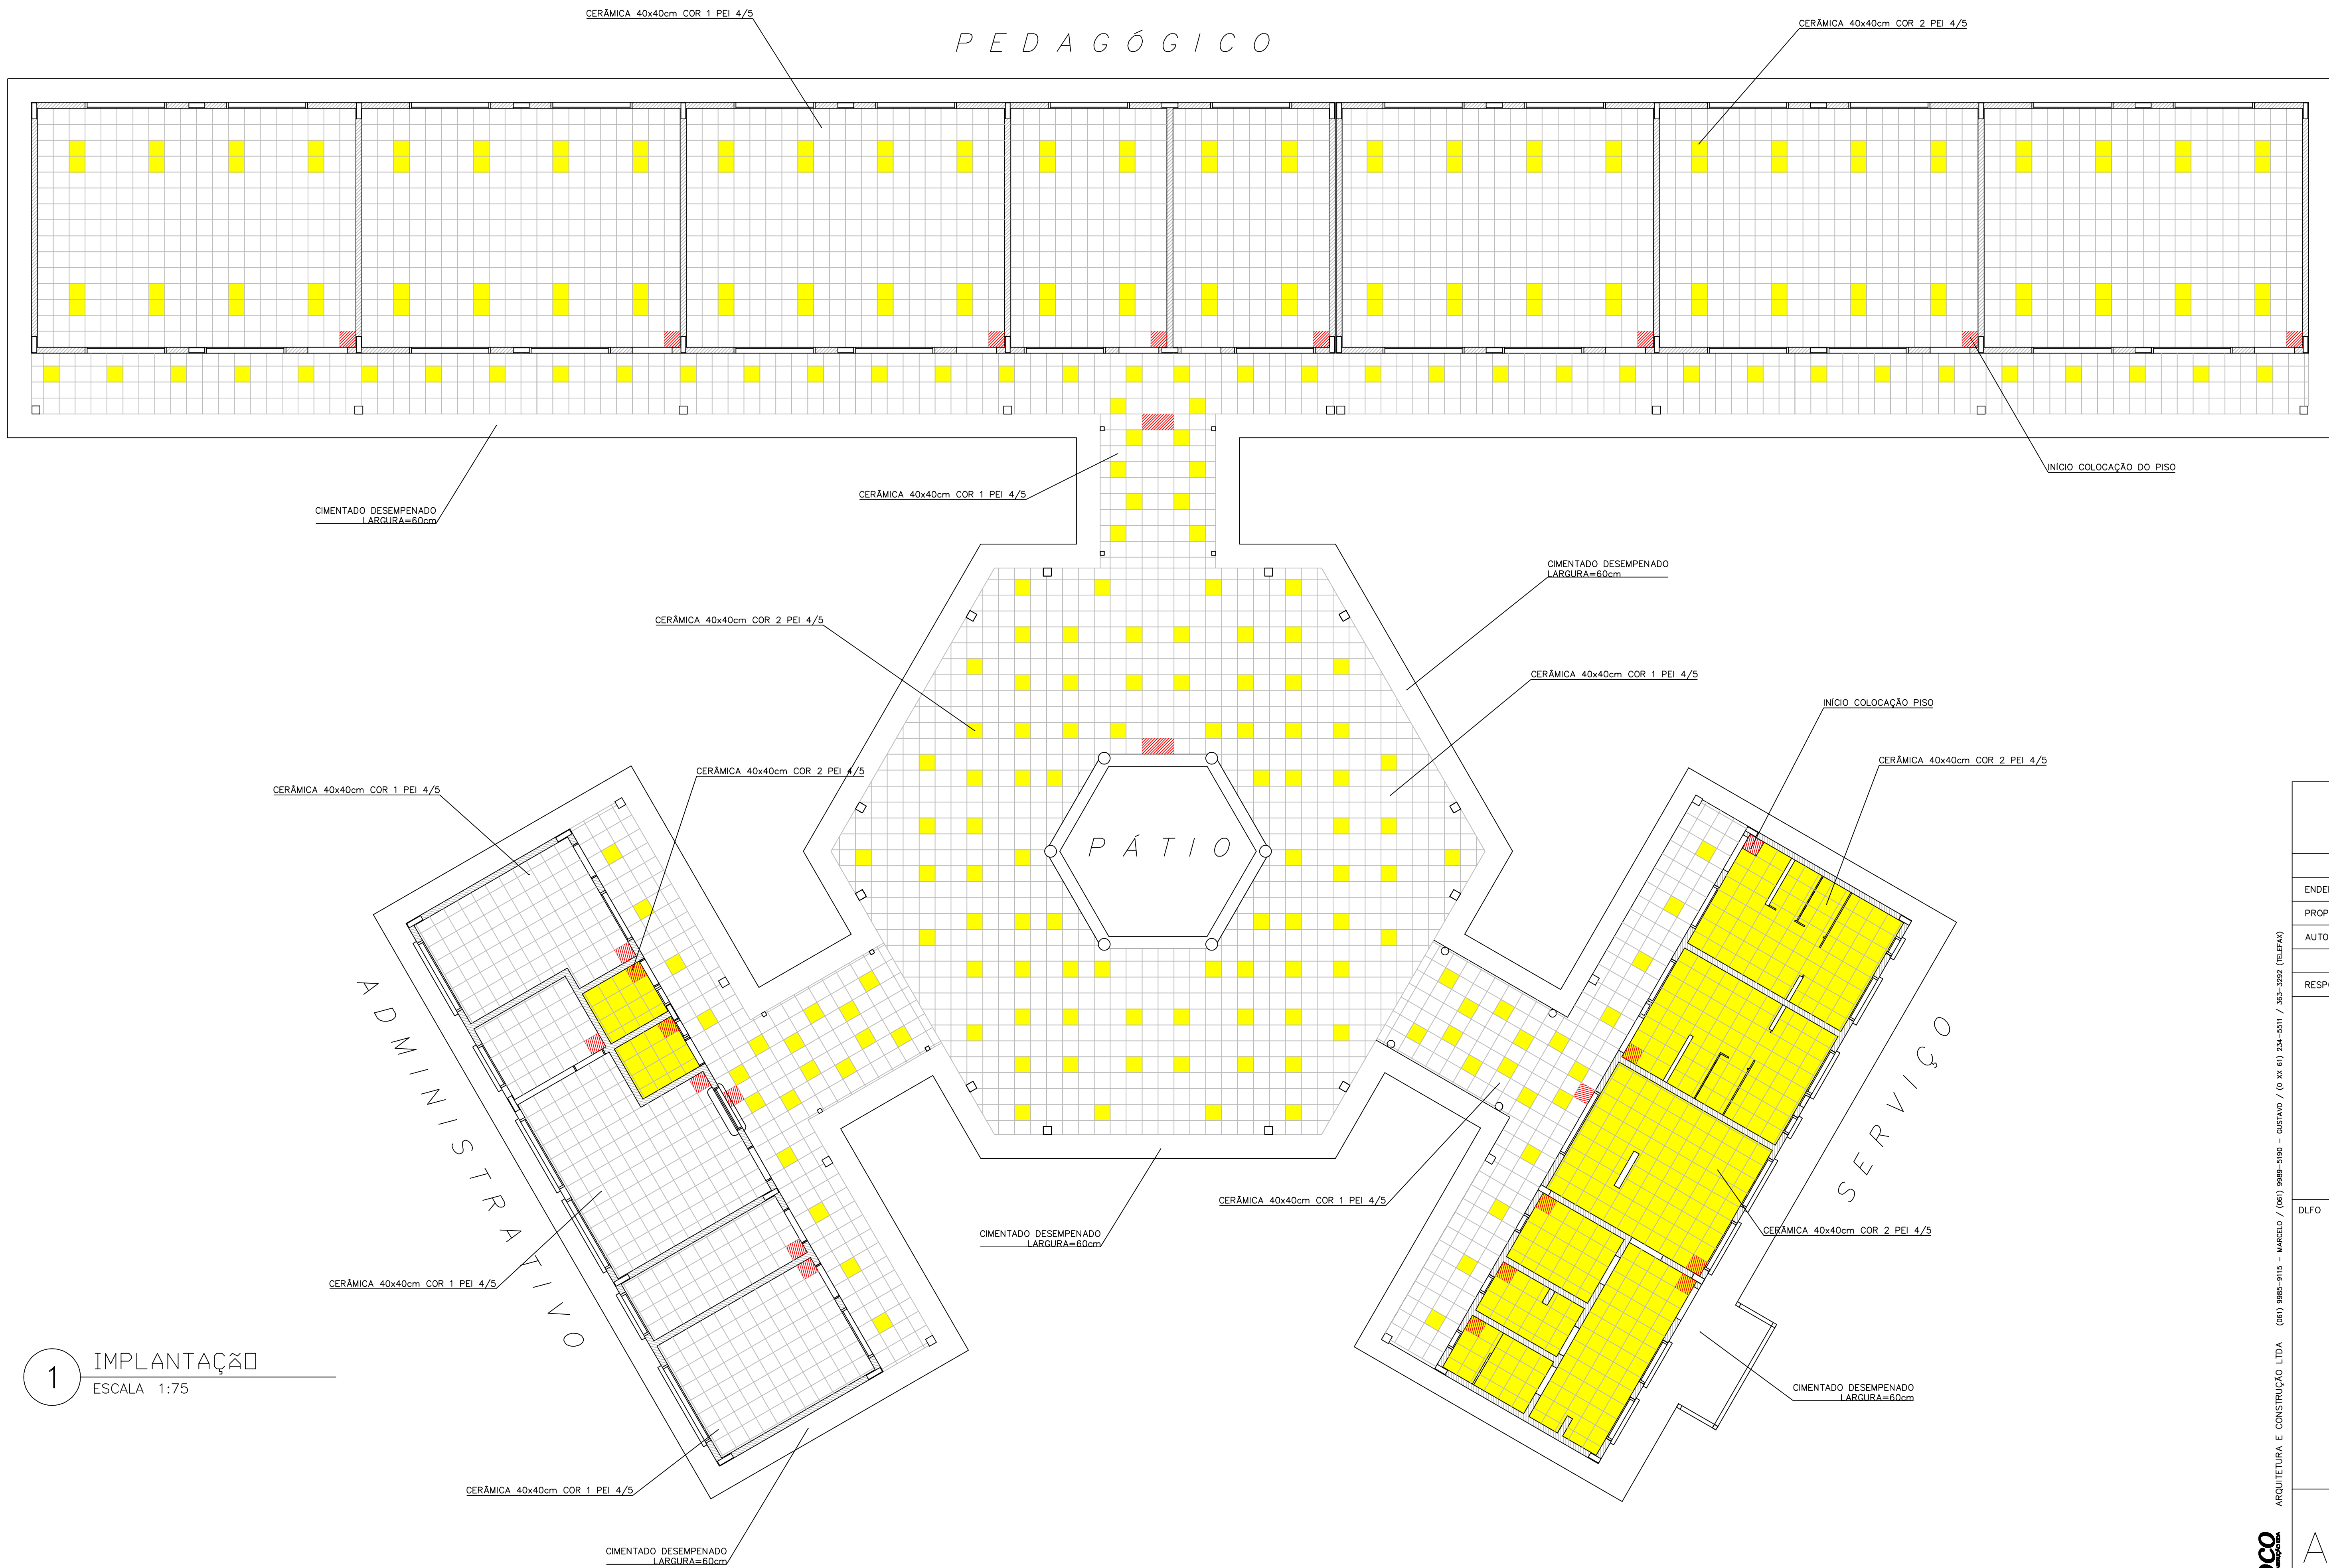

LEGENDA:

- CERÂMICA COR 1 40X40cm PEI 4/5 CINZA
- CERÂMICA COR 2 40X40cm PEI 4/5 BEGE
- INÍCIO DA COLOCAÇÃO DO PISO

Ministério da Educação

FNDE

Fundo Nacional de Desenvolvimento da Educação

ESPAÇO EDUCATIVO URBANO II - 06 SALAS DE AULA

ENDEREÇO: DIVERSOS

PROPRIETÁRIO: FUNDO DE FORTALECIMENTO PARA A ESCOLA - FUNDESCOLA

AUTORES DO PROJETO : MARCELO TONIAZZO LISSA
GUSTAVO SILVEIRA

RESPONSÁVEL TÉCNICO:

PROPRIETÁRIO

AUTOR DO PROJETO CREA 8.432 D-BF

AUTOR DO PROJETO CREA 9.784 D-BF

RESP. TÉCNICO

DLFO

CREA

ARQ

ARQUITETURA

PAGINACAO

REVISÃO: 01-2006

DATA: ABRIL/2006

ESCALA: 1:75

DESENHO:

VISTO:

FOLHA 13/16

ARQUITETURA E CONSTRUÇÃO LTDA (041) 9986-9115 - MARCELO / (041) 9986-9190 - GUSTAVO / (041) 9986-9190 - GUSTAVO / (0 XX 41) 234-5011 / 305-3282 (CELULAR)

