




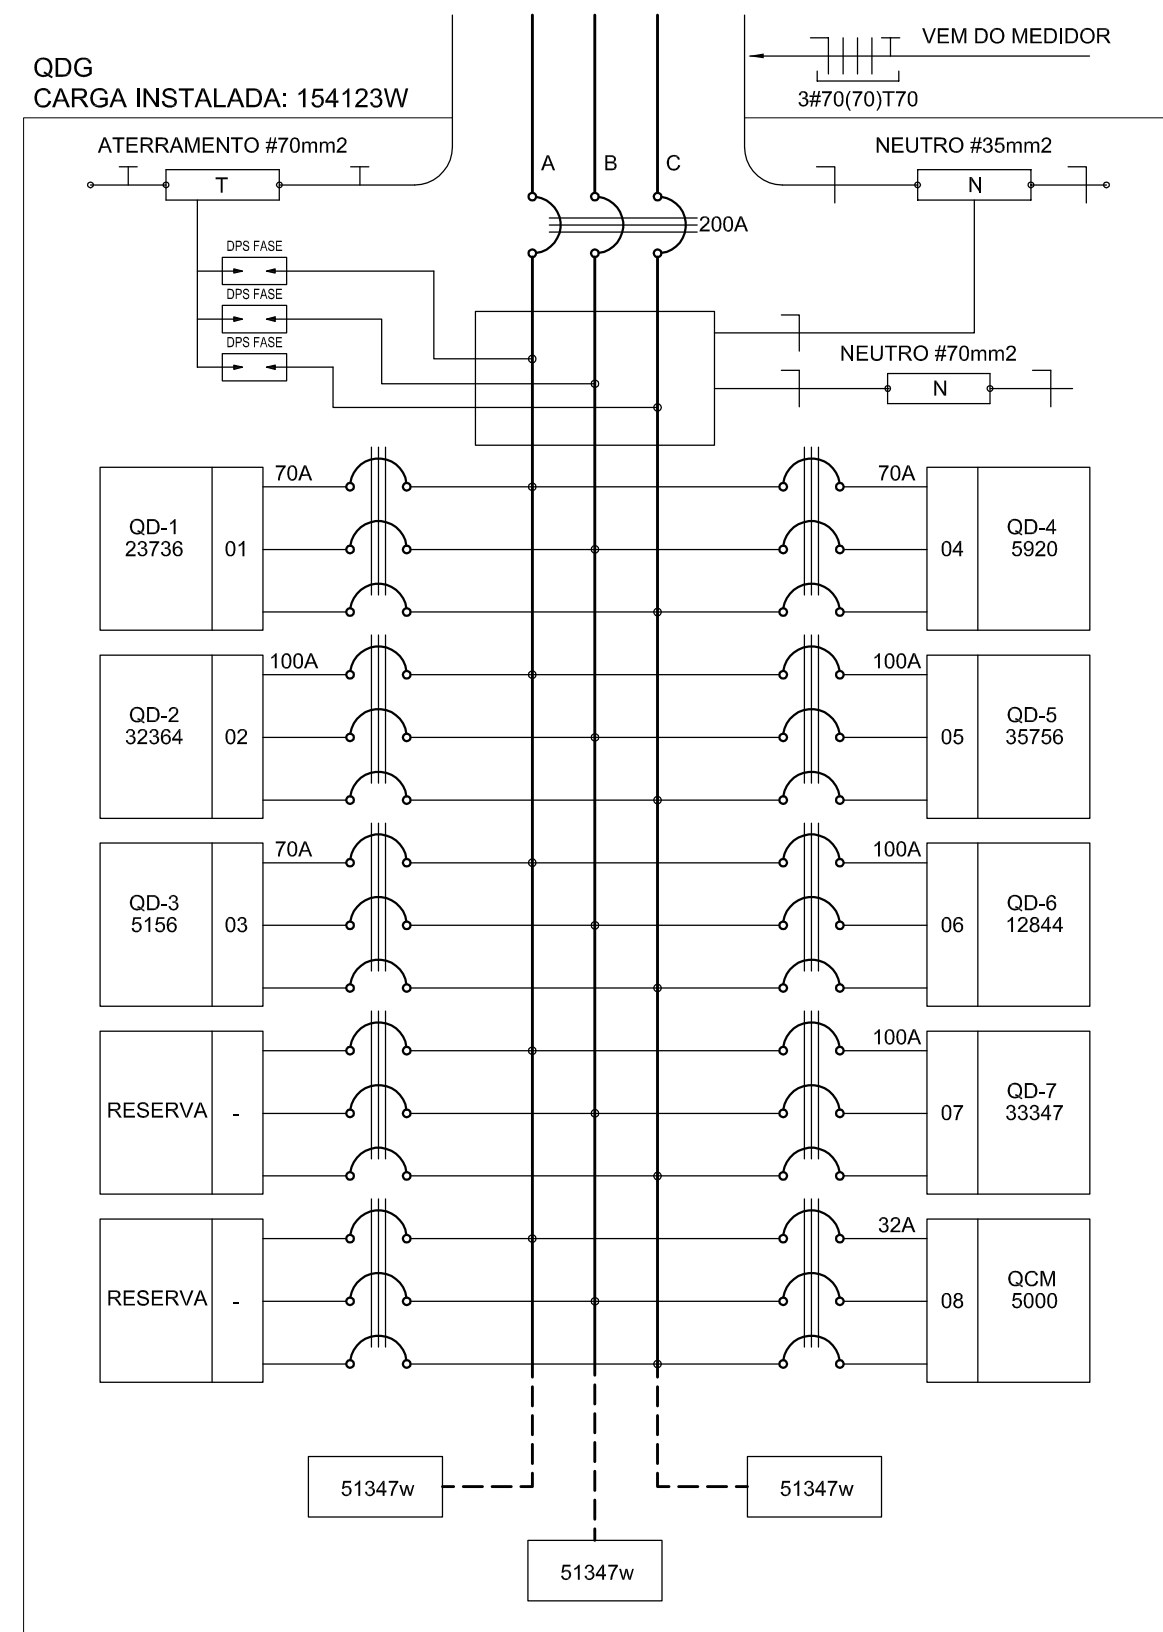


2 DIAGRAMA MULTIFILAR - QD0 SEM ESCALA

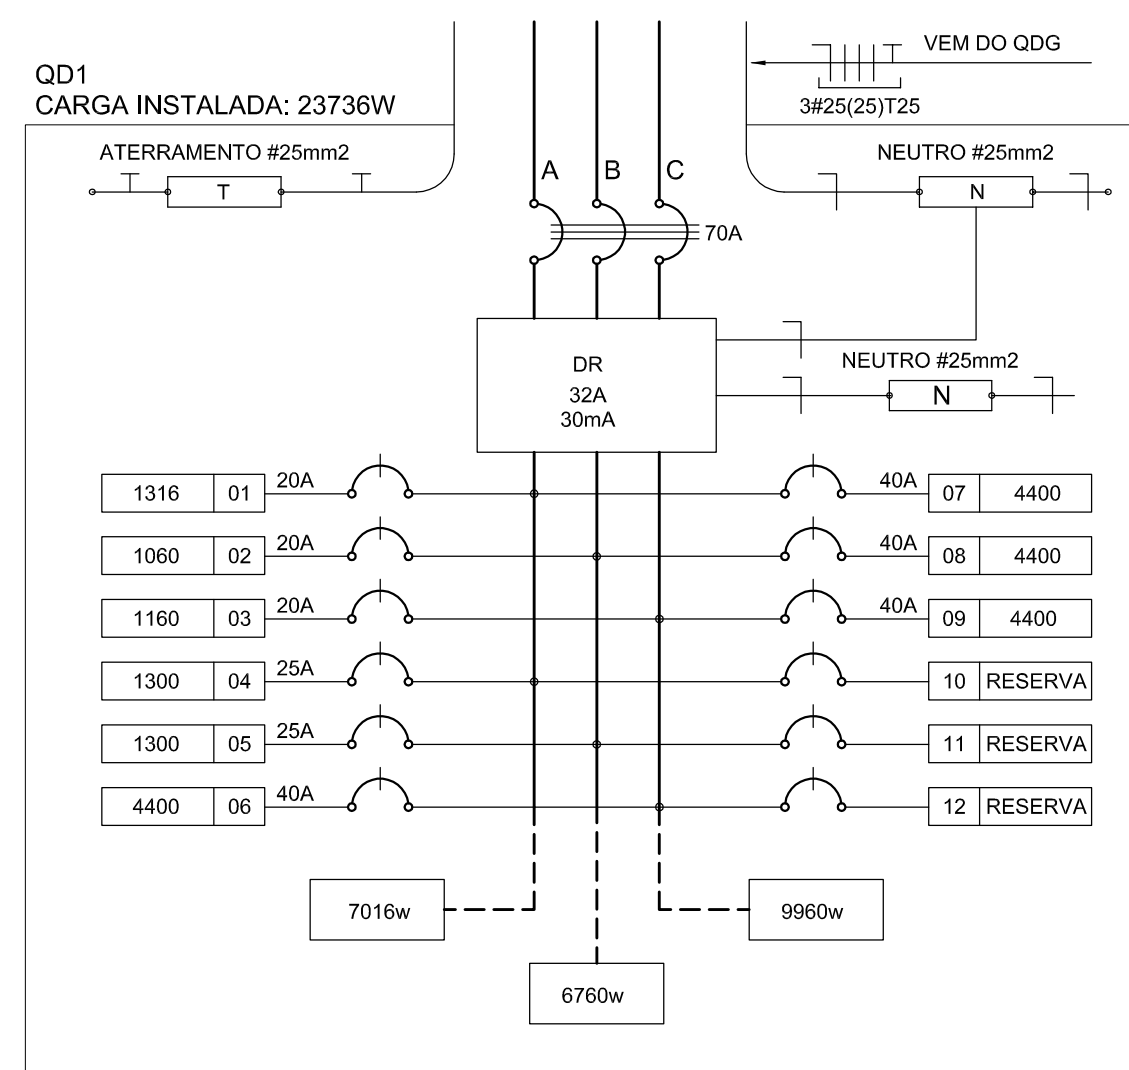


3 DIAGRAMA MULTIFILAR - QD1 SEM ESCALA

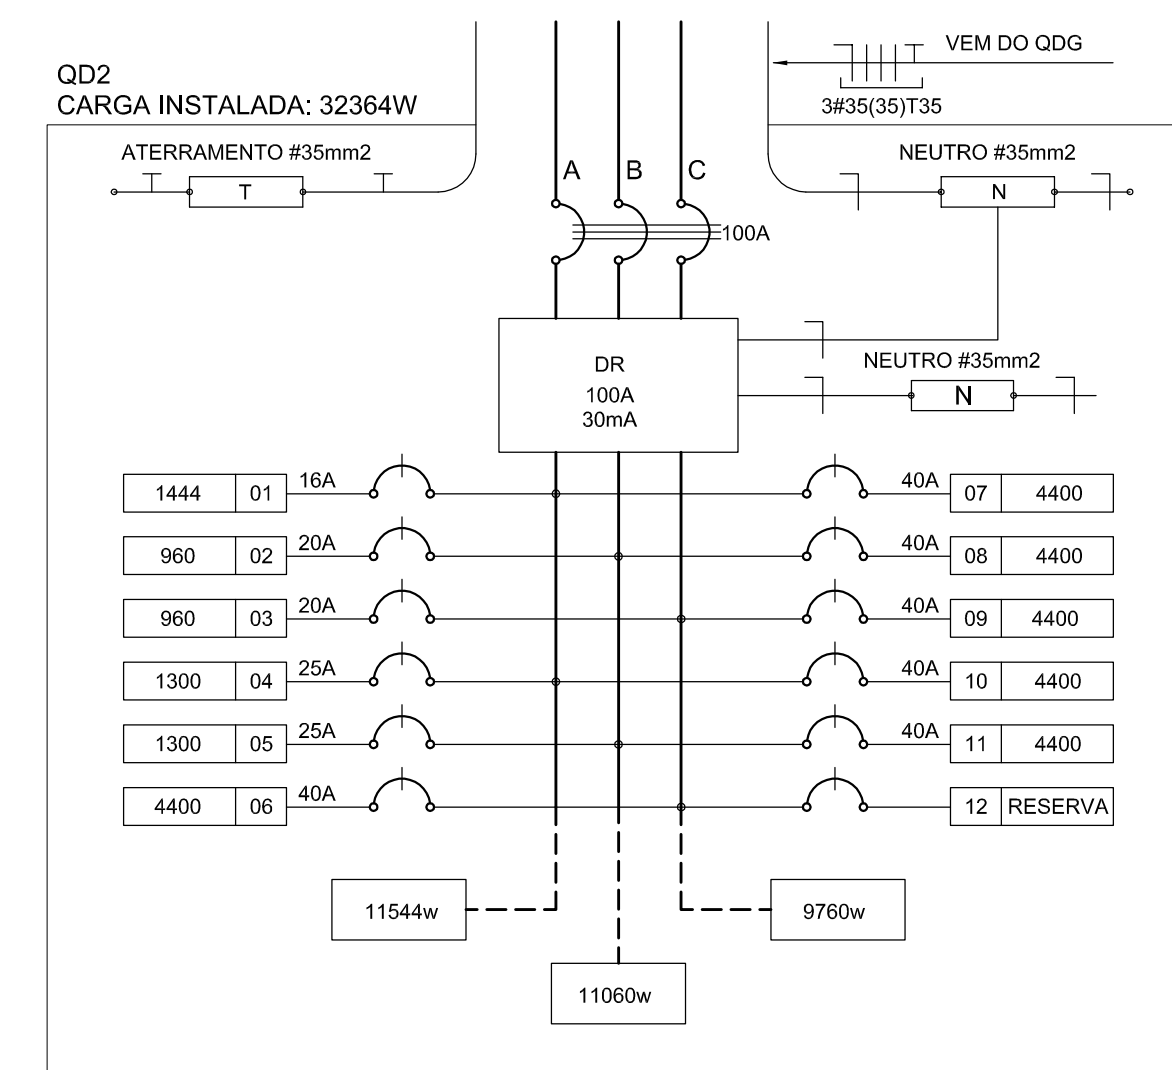


4 DIAGRAMA MULTIFILAR - QD2 SEM ESCALA

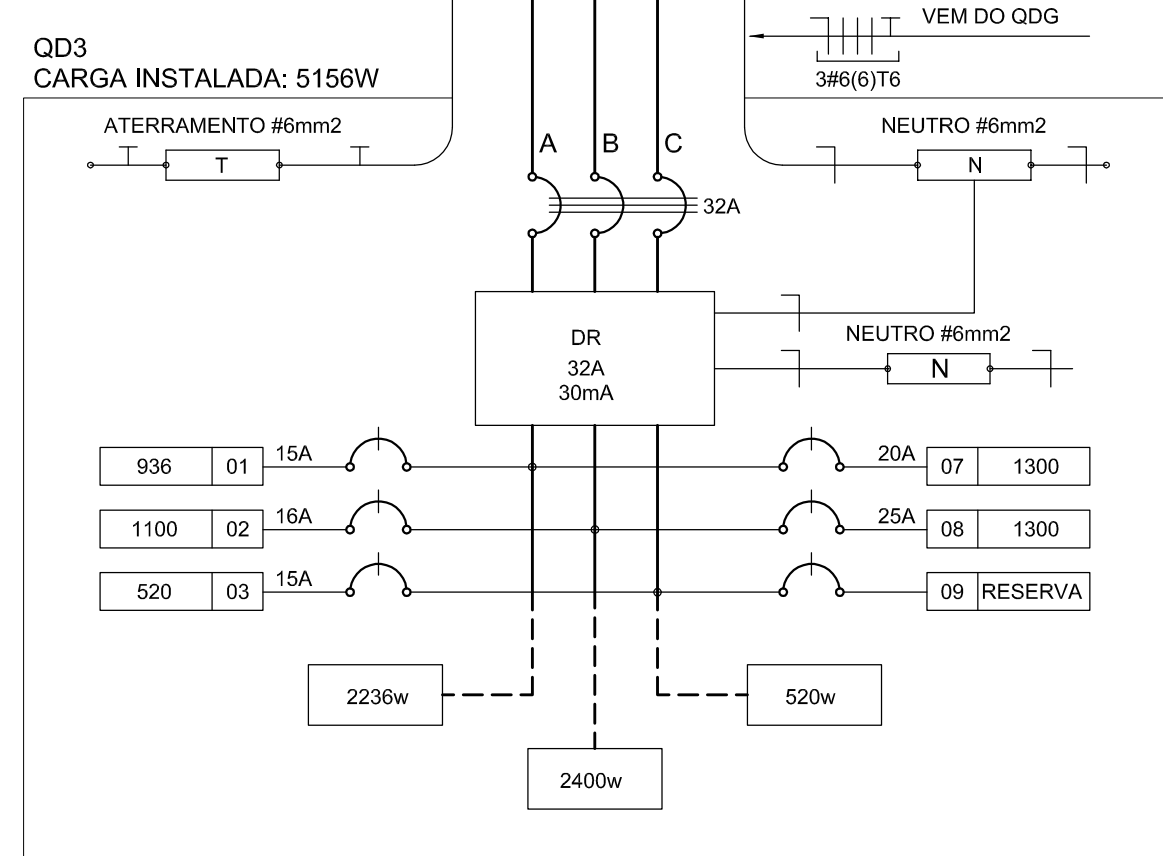


5 DIAGRAMA MULTIFILAR - QD3 SEM ESCALA

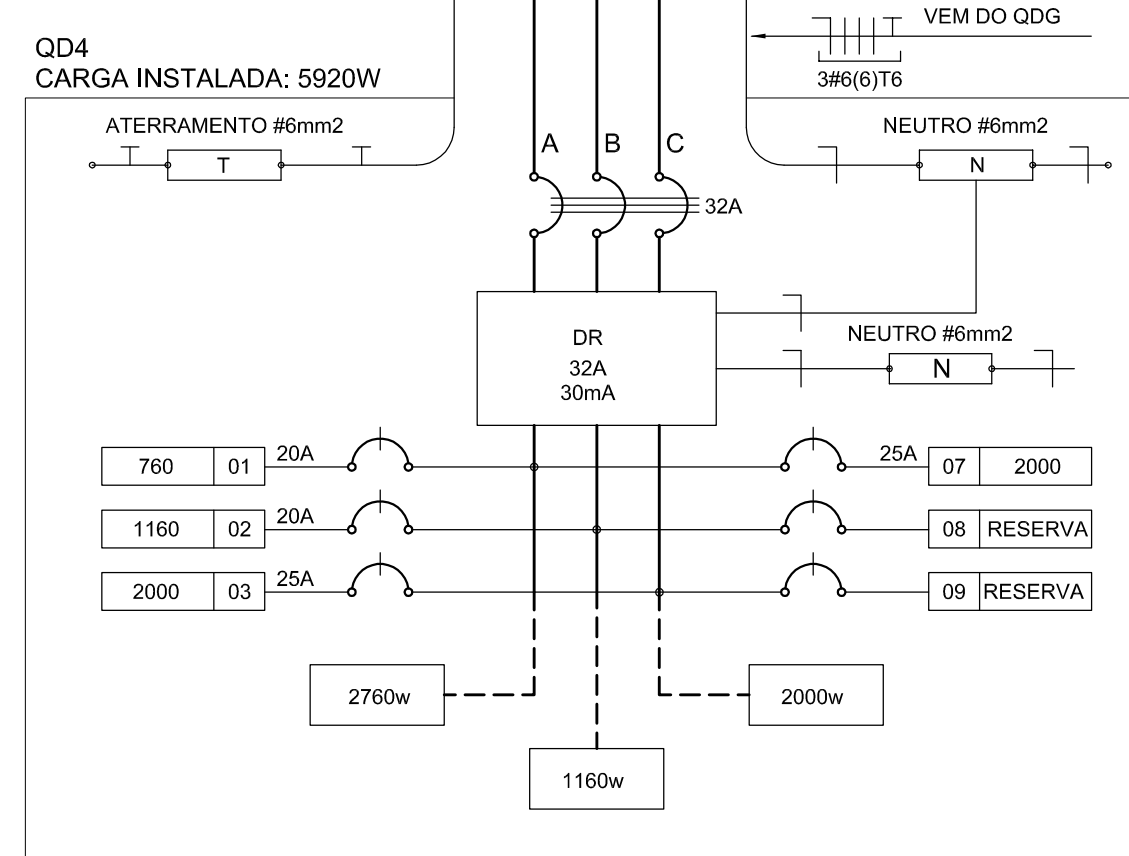


6 DIAGRAMA MULTIFILAR - QD4 SEM ESCALA

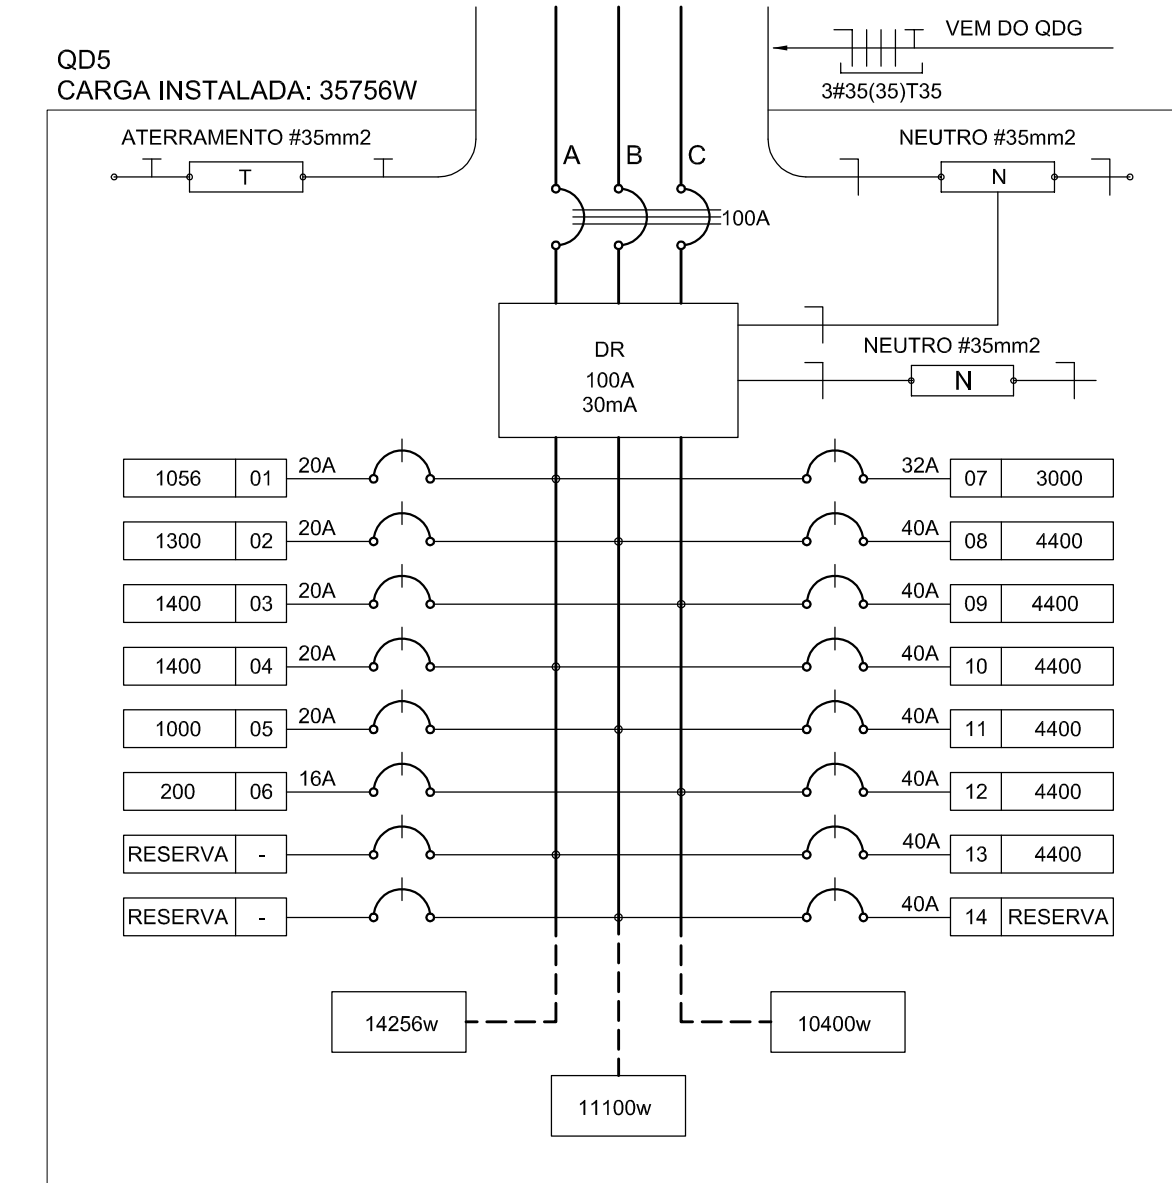


7 DIAGRAMA MULTIFILAR - QD5 SEM ESCALA

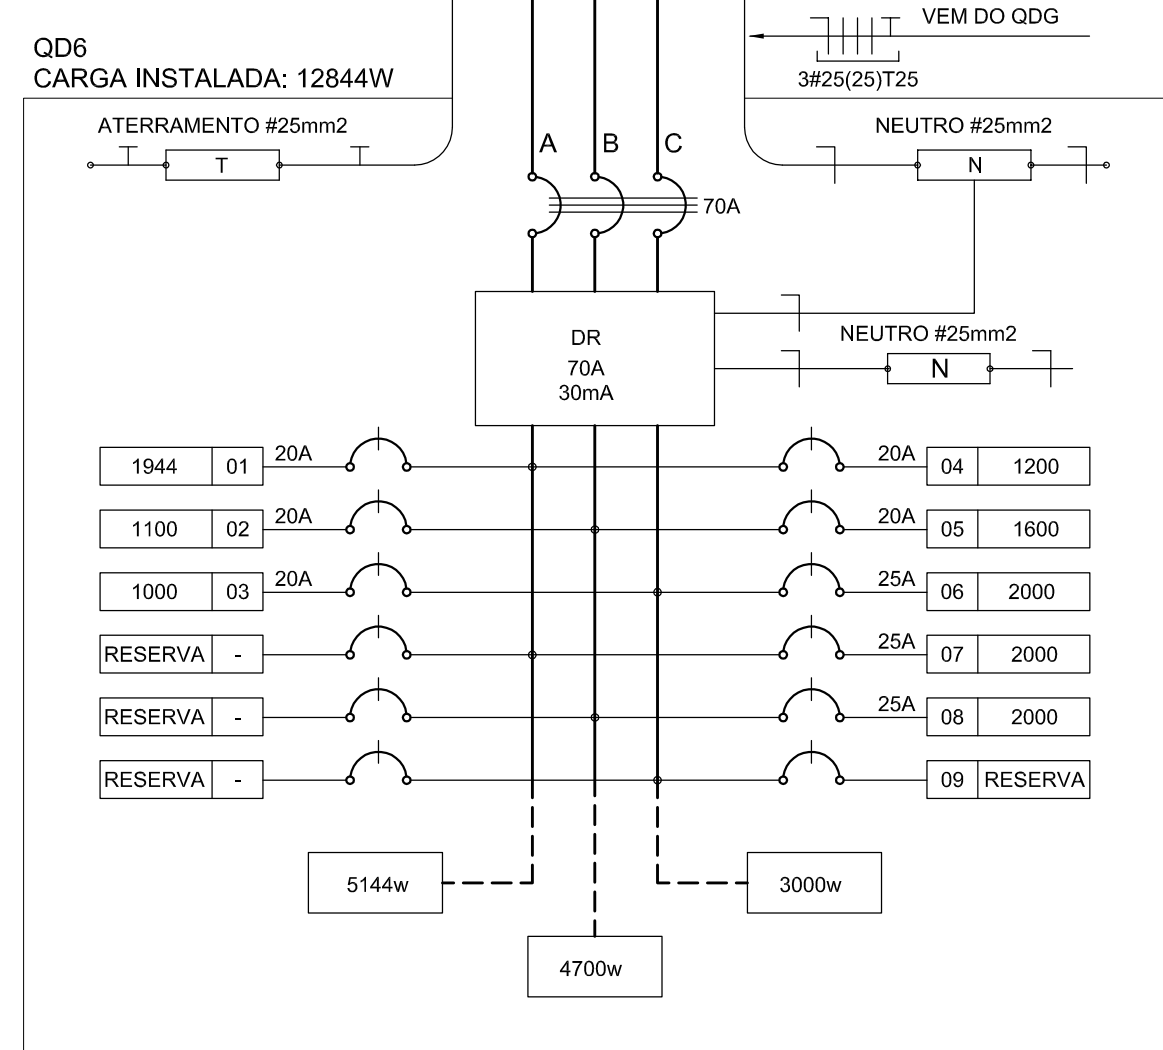

8 DIAGRAMA MULTIFILAR - QD6 SEM ESCALA

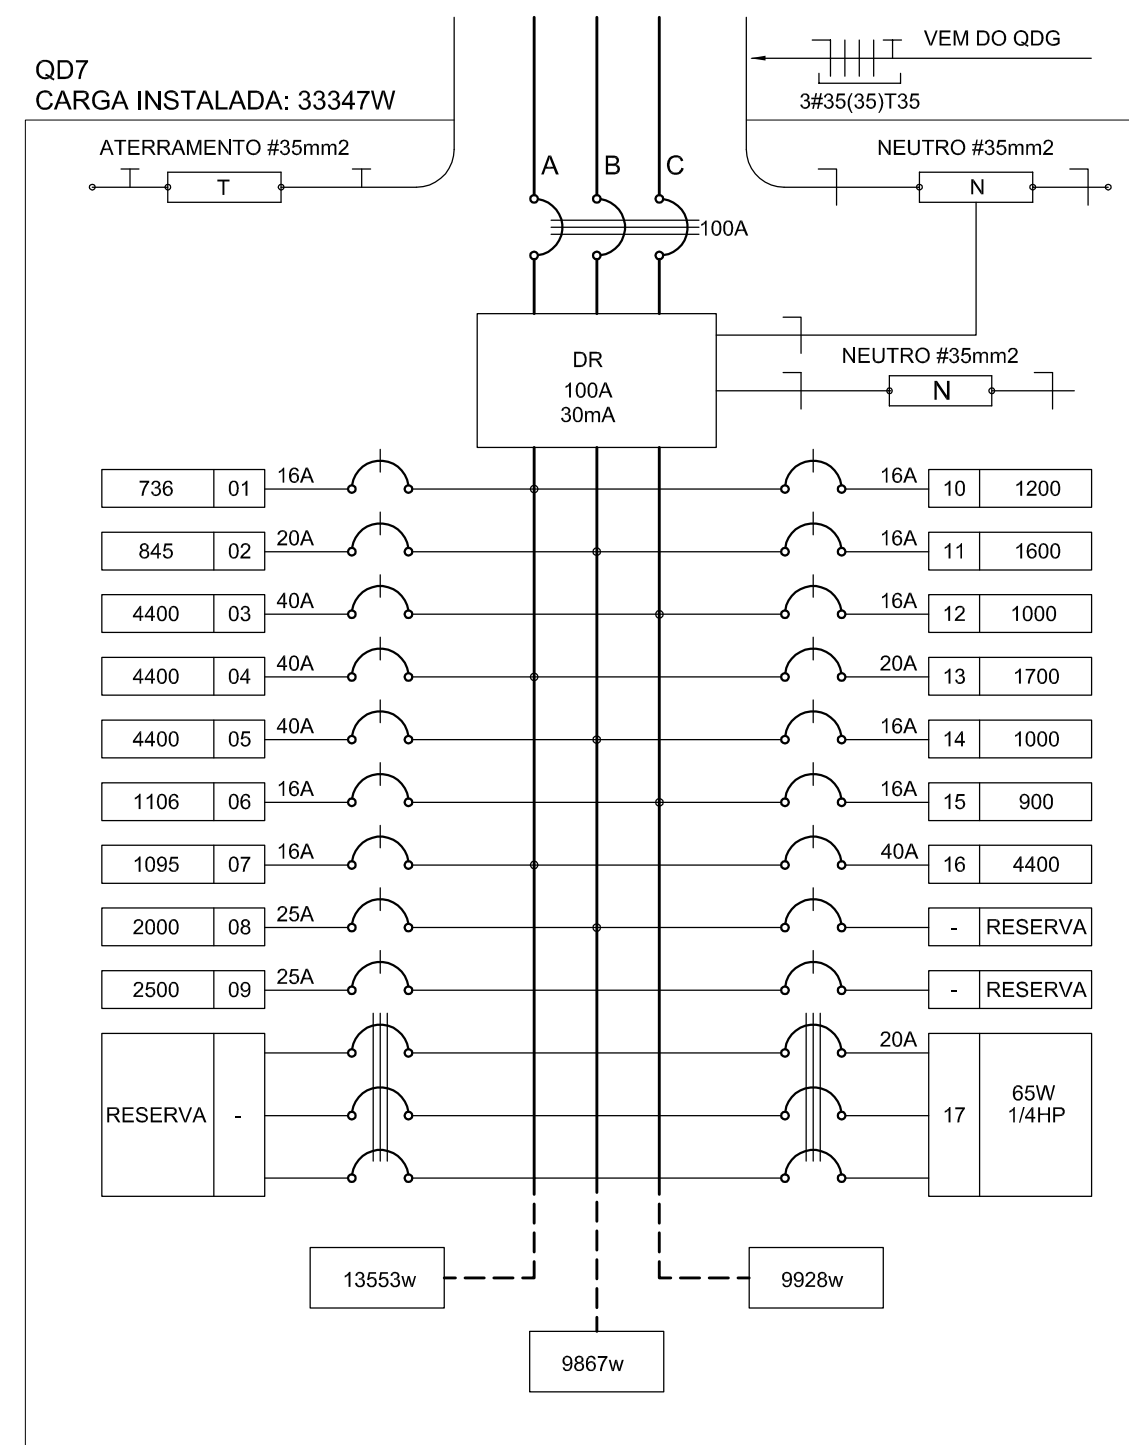

9 DIAGRAMA MULTIFILAR - QD7 SEM ESCALA

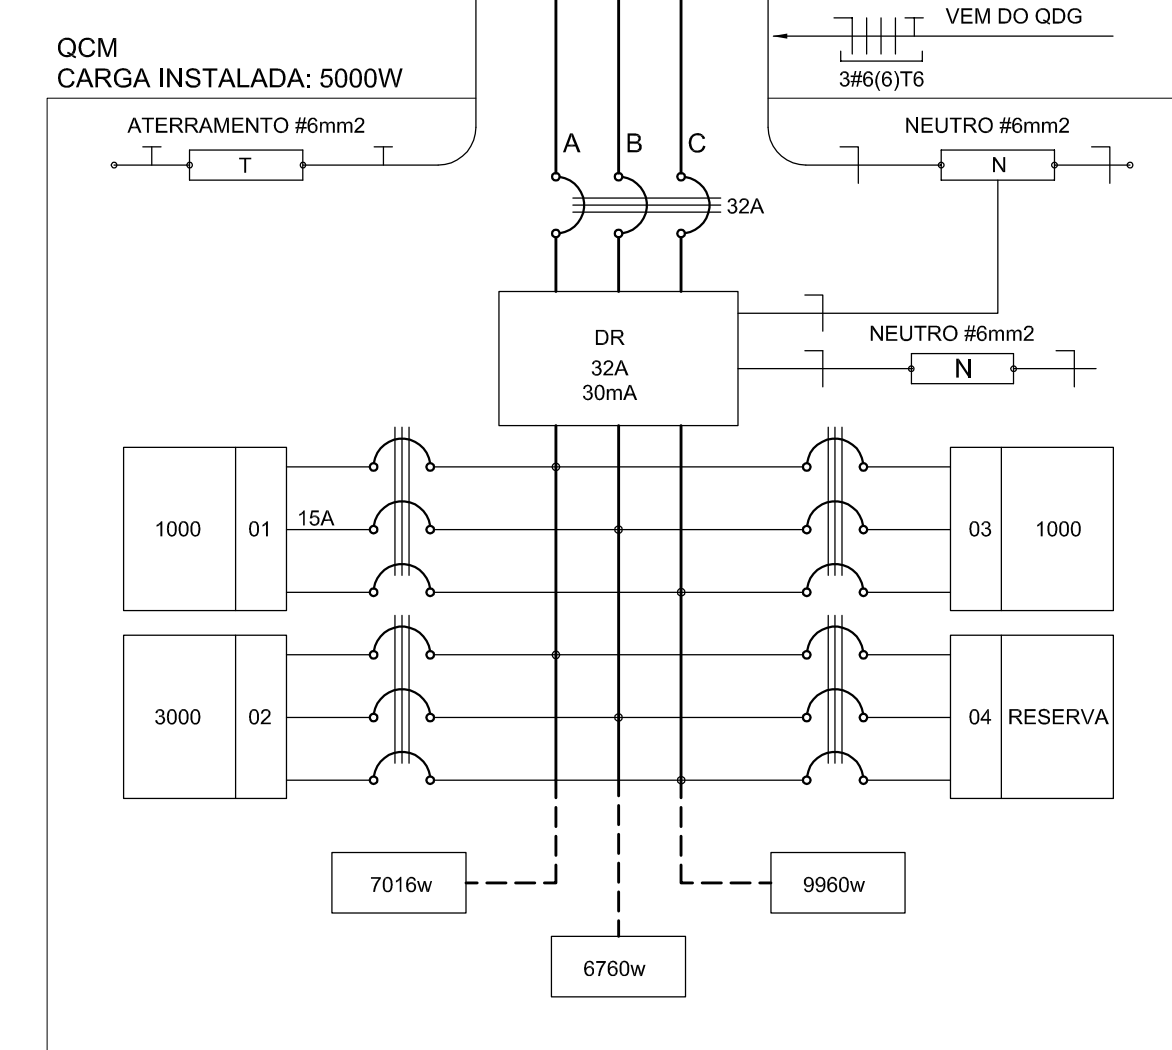

10 DIAGRAMA MULTIFILAR - QCM SEM ESCALA

QUADRO DE DISTRIBUIÇÃO DE LUZ E FORÇA - QDG					
CRUITO	TOTAL (W)	DISJ (A)	FIO (mm²)	FASE (abc)	DESCRIÇÃO
1	23736	70	25,0	ABC	QD-1
2	32364	100	35,0	ABC	QD-2
3	5156	32	6,0	ABC	QD-3
4	5920	32	6,0	ABC	QD-4
5	35756	100	35,0	ABC	QD-5
6	12844	32	6,0	ABC	QD-6
7	33347	100	35,0	ABC	QD-7
8	5000	32	6,0	ABC	QCM
9					RESERVA
10					RESERVA
TOTAL	154123	200	70,0	ABC	
TOTAL INSTALADO	154123	200	70,0	ABC	

13 QUADRO DE DISTRIBUIÇÃO DE LUZ E FORÇA - QDG SEM ESCALA

CÁLCULO DA DEMANDA TOTAL	
ILUMINAÇÃO E TOMADAS	28
AR CONDICIONADO	22
AR CONDICIONADO	15
TOTAL	64

14 QUADRO DE CÁLCULO DA DEMANDA SEM ESCALA

QUADRO DE DISTRIBUIÇÃO DE LUZ E FORÇA - QCM					
CRUITO	TOTAL (W)	DISJ (A)	FIO (mm²)	FASE (abc)	DESCRIÇÃO
TOTAL	5000	32	6,0	ABC	
TOTAL INSTALADO	5000	32	6,0	ABC	

15 QUADRO DE DISTRIBUIÇÃO DE LUZ E FORÇA - QCM SEM ESCALA

QUADRO DE DISTRIBUIÇÃO DE LUZ E FORÇA - QD-7														
