




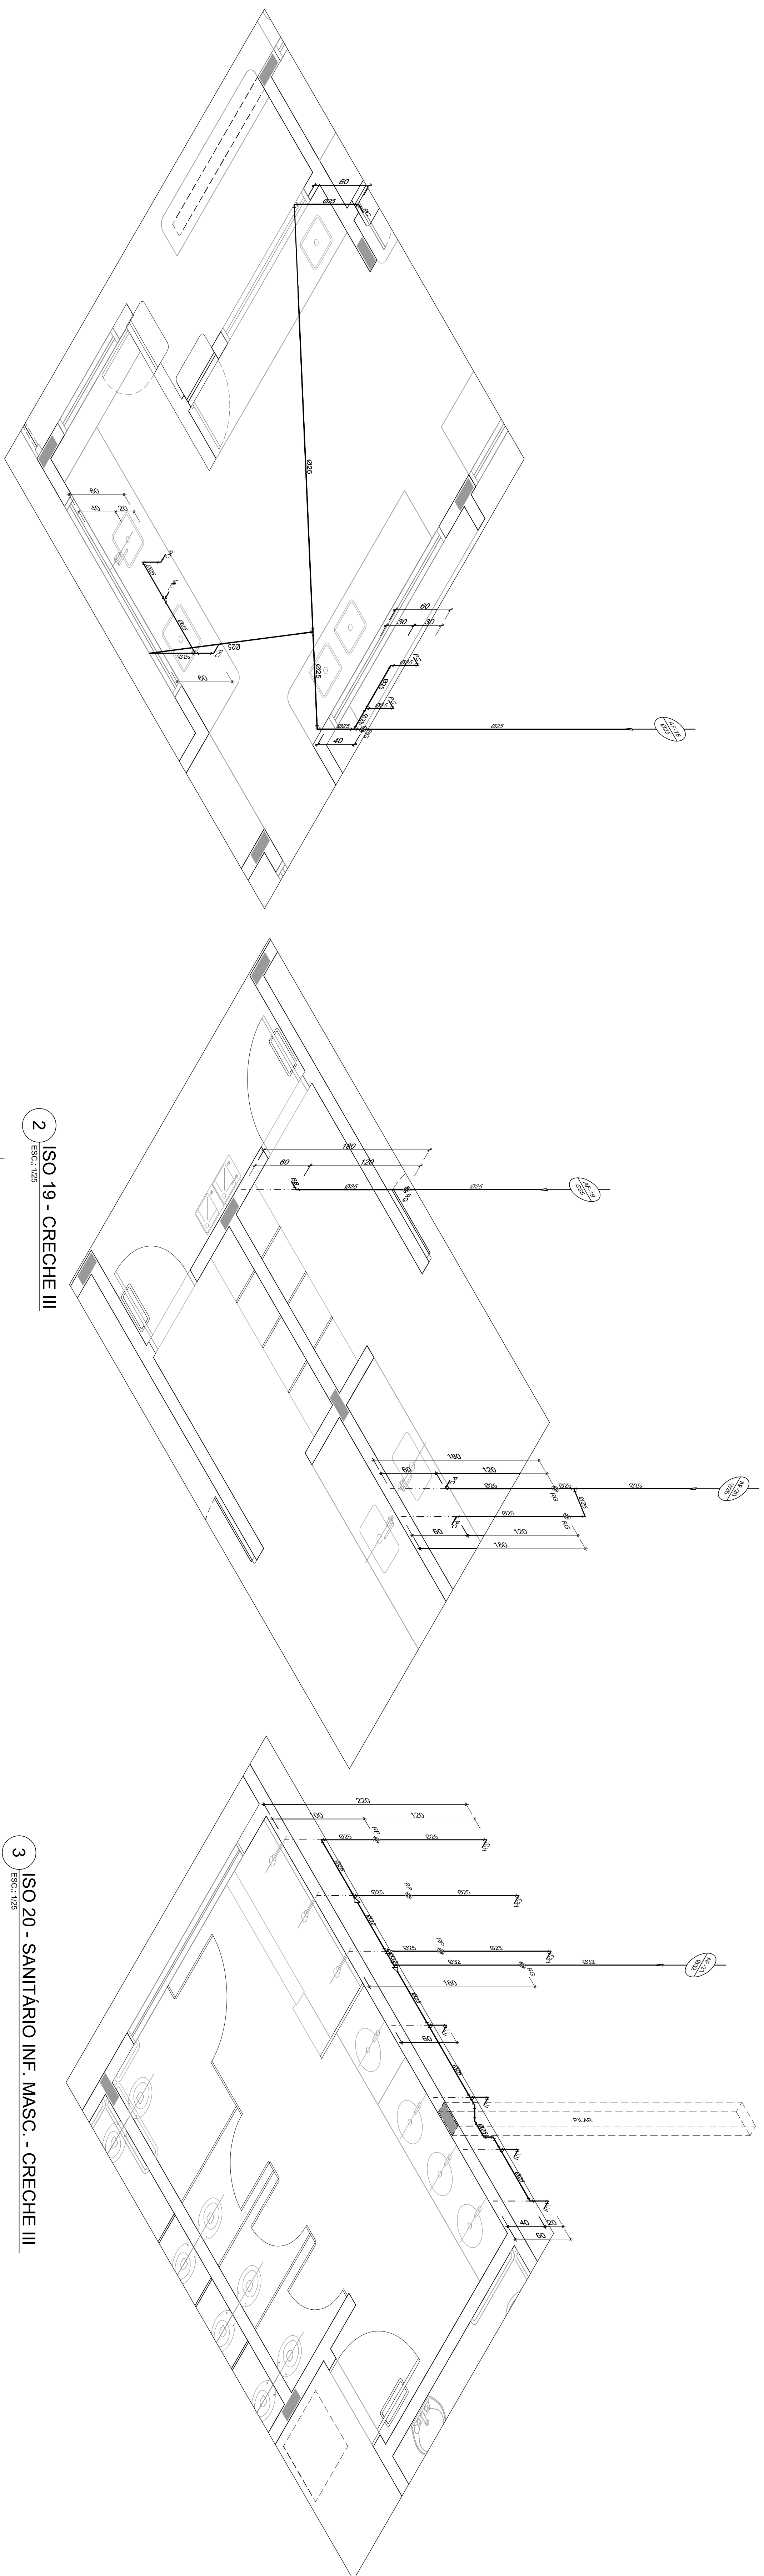


1 ISO 19 - COZINHA - BLOCO DE SERV.

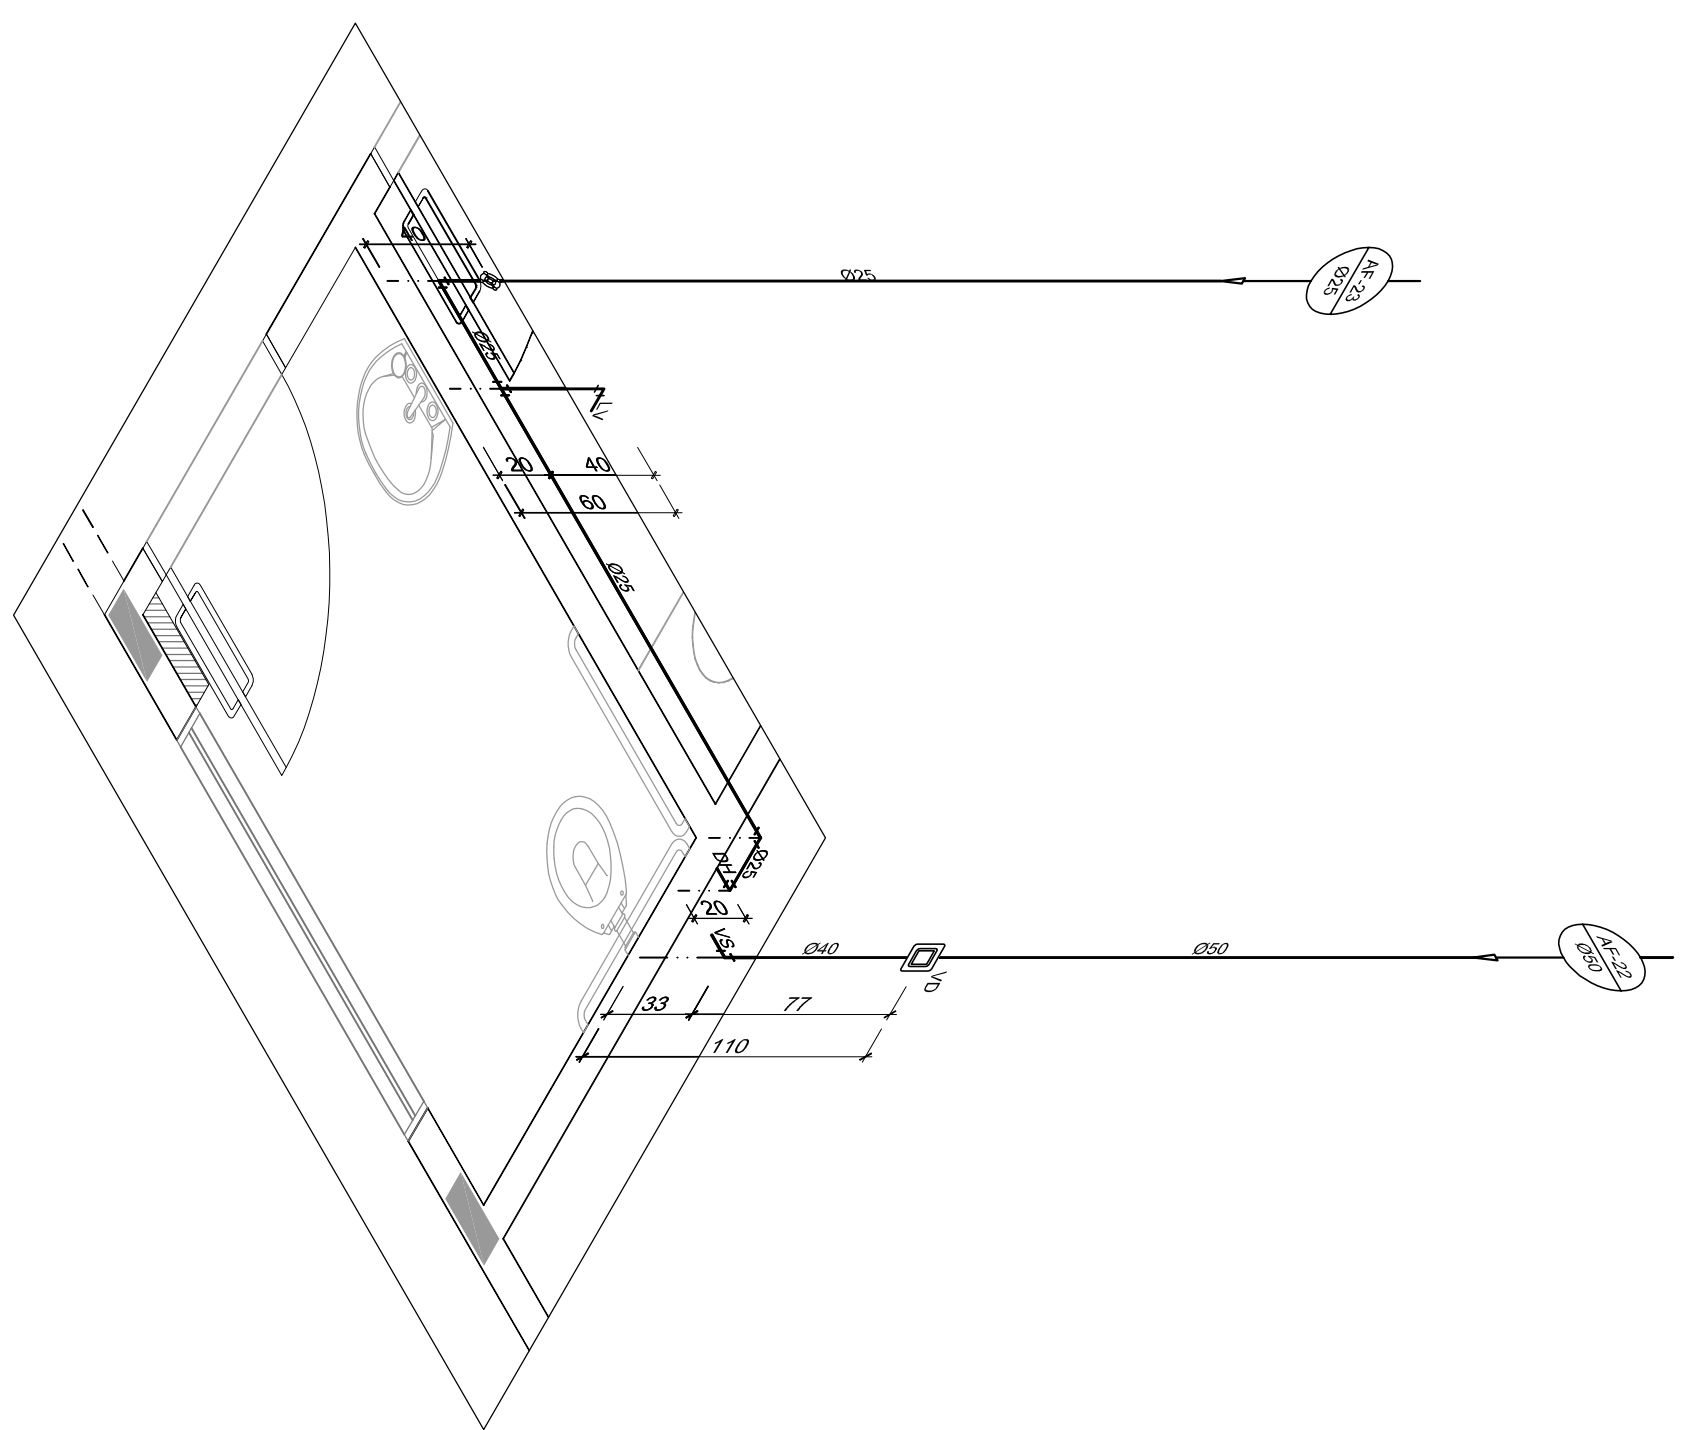

4 ISO 21 - SANIT. PNE - CRECHE III
ESC.: 125

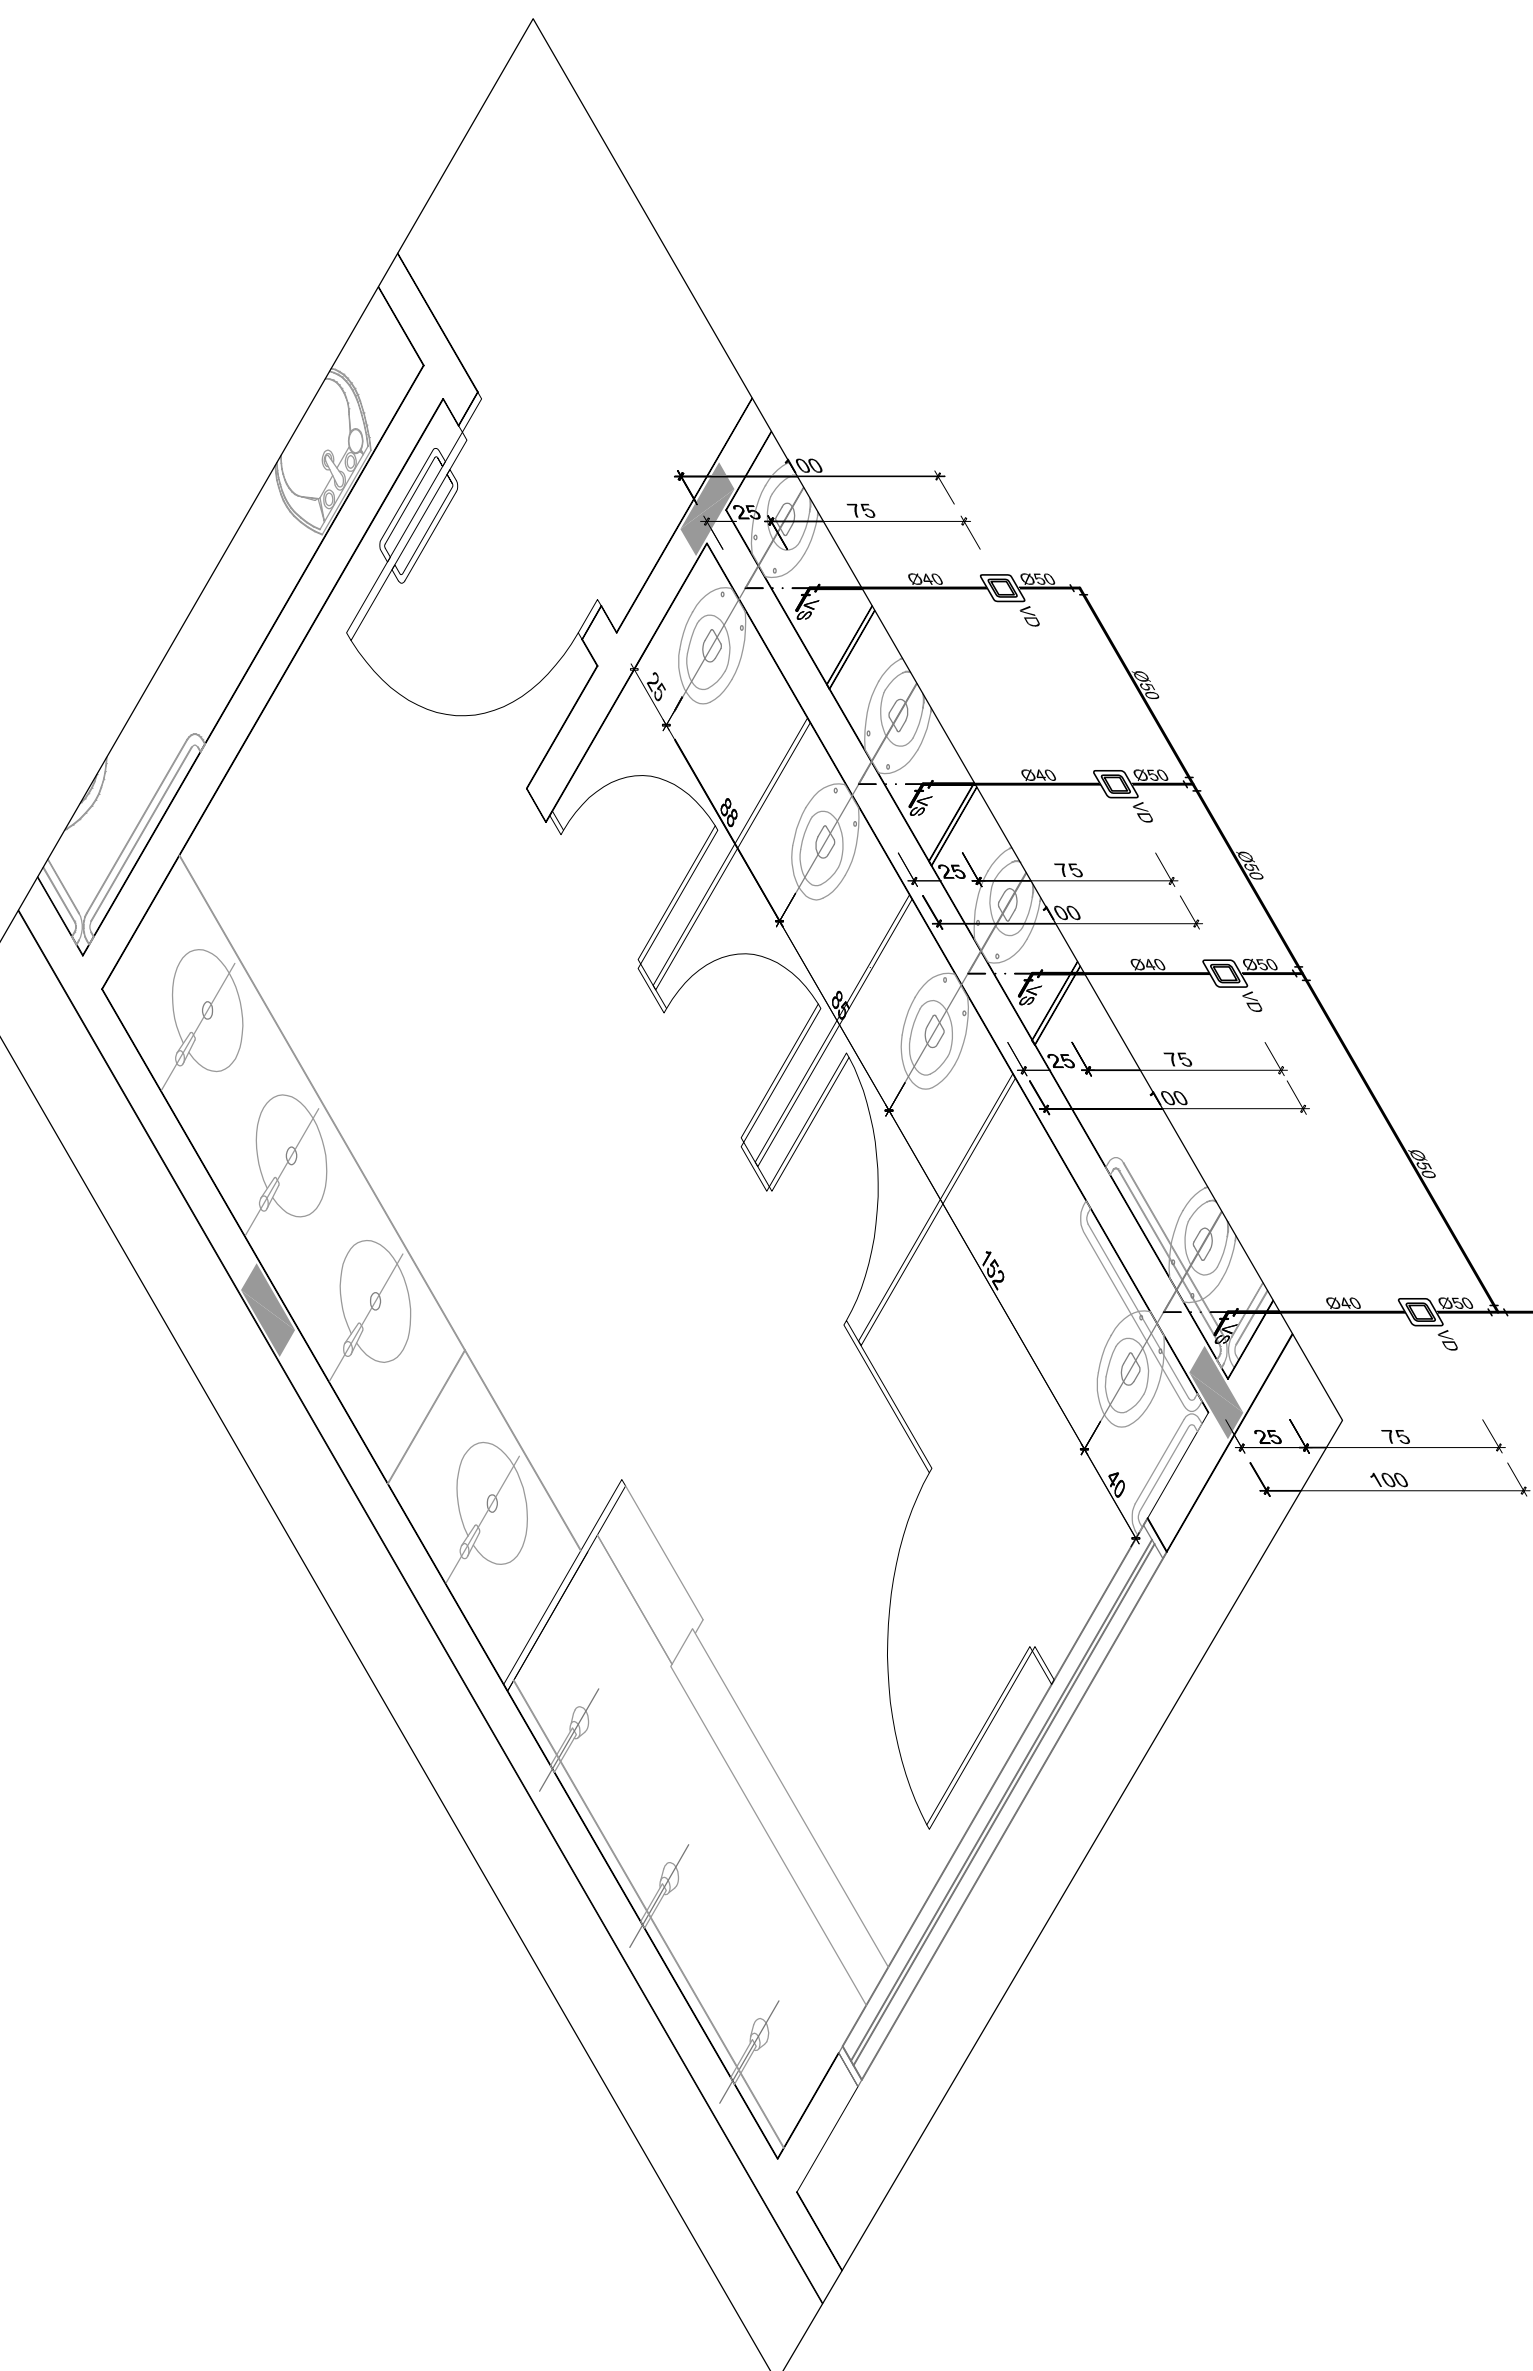

5 ISO 22 - SANITÁRIO INF. MASC. - CRECHE III
ESC.: 1/25

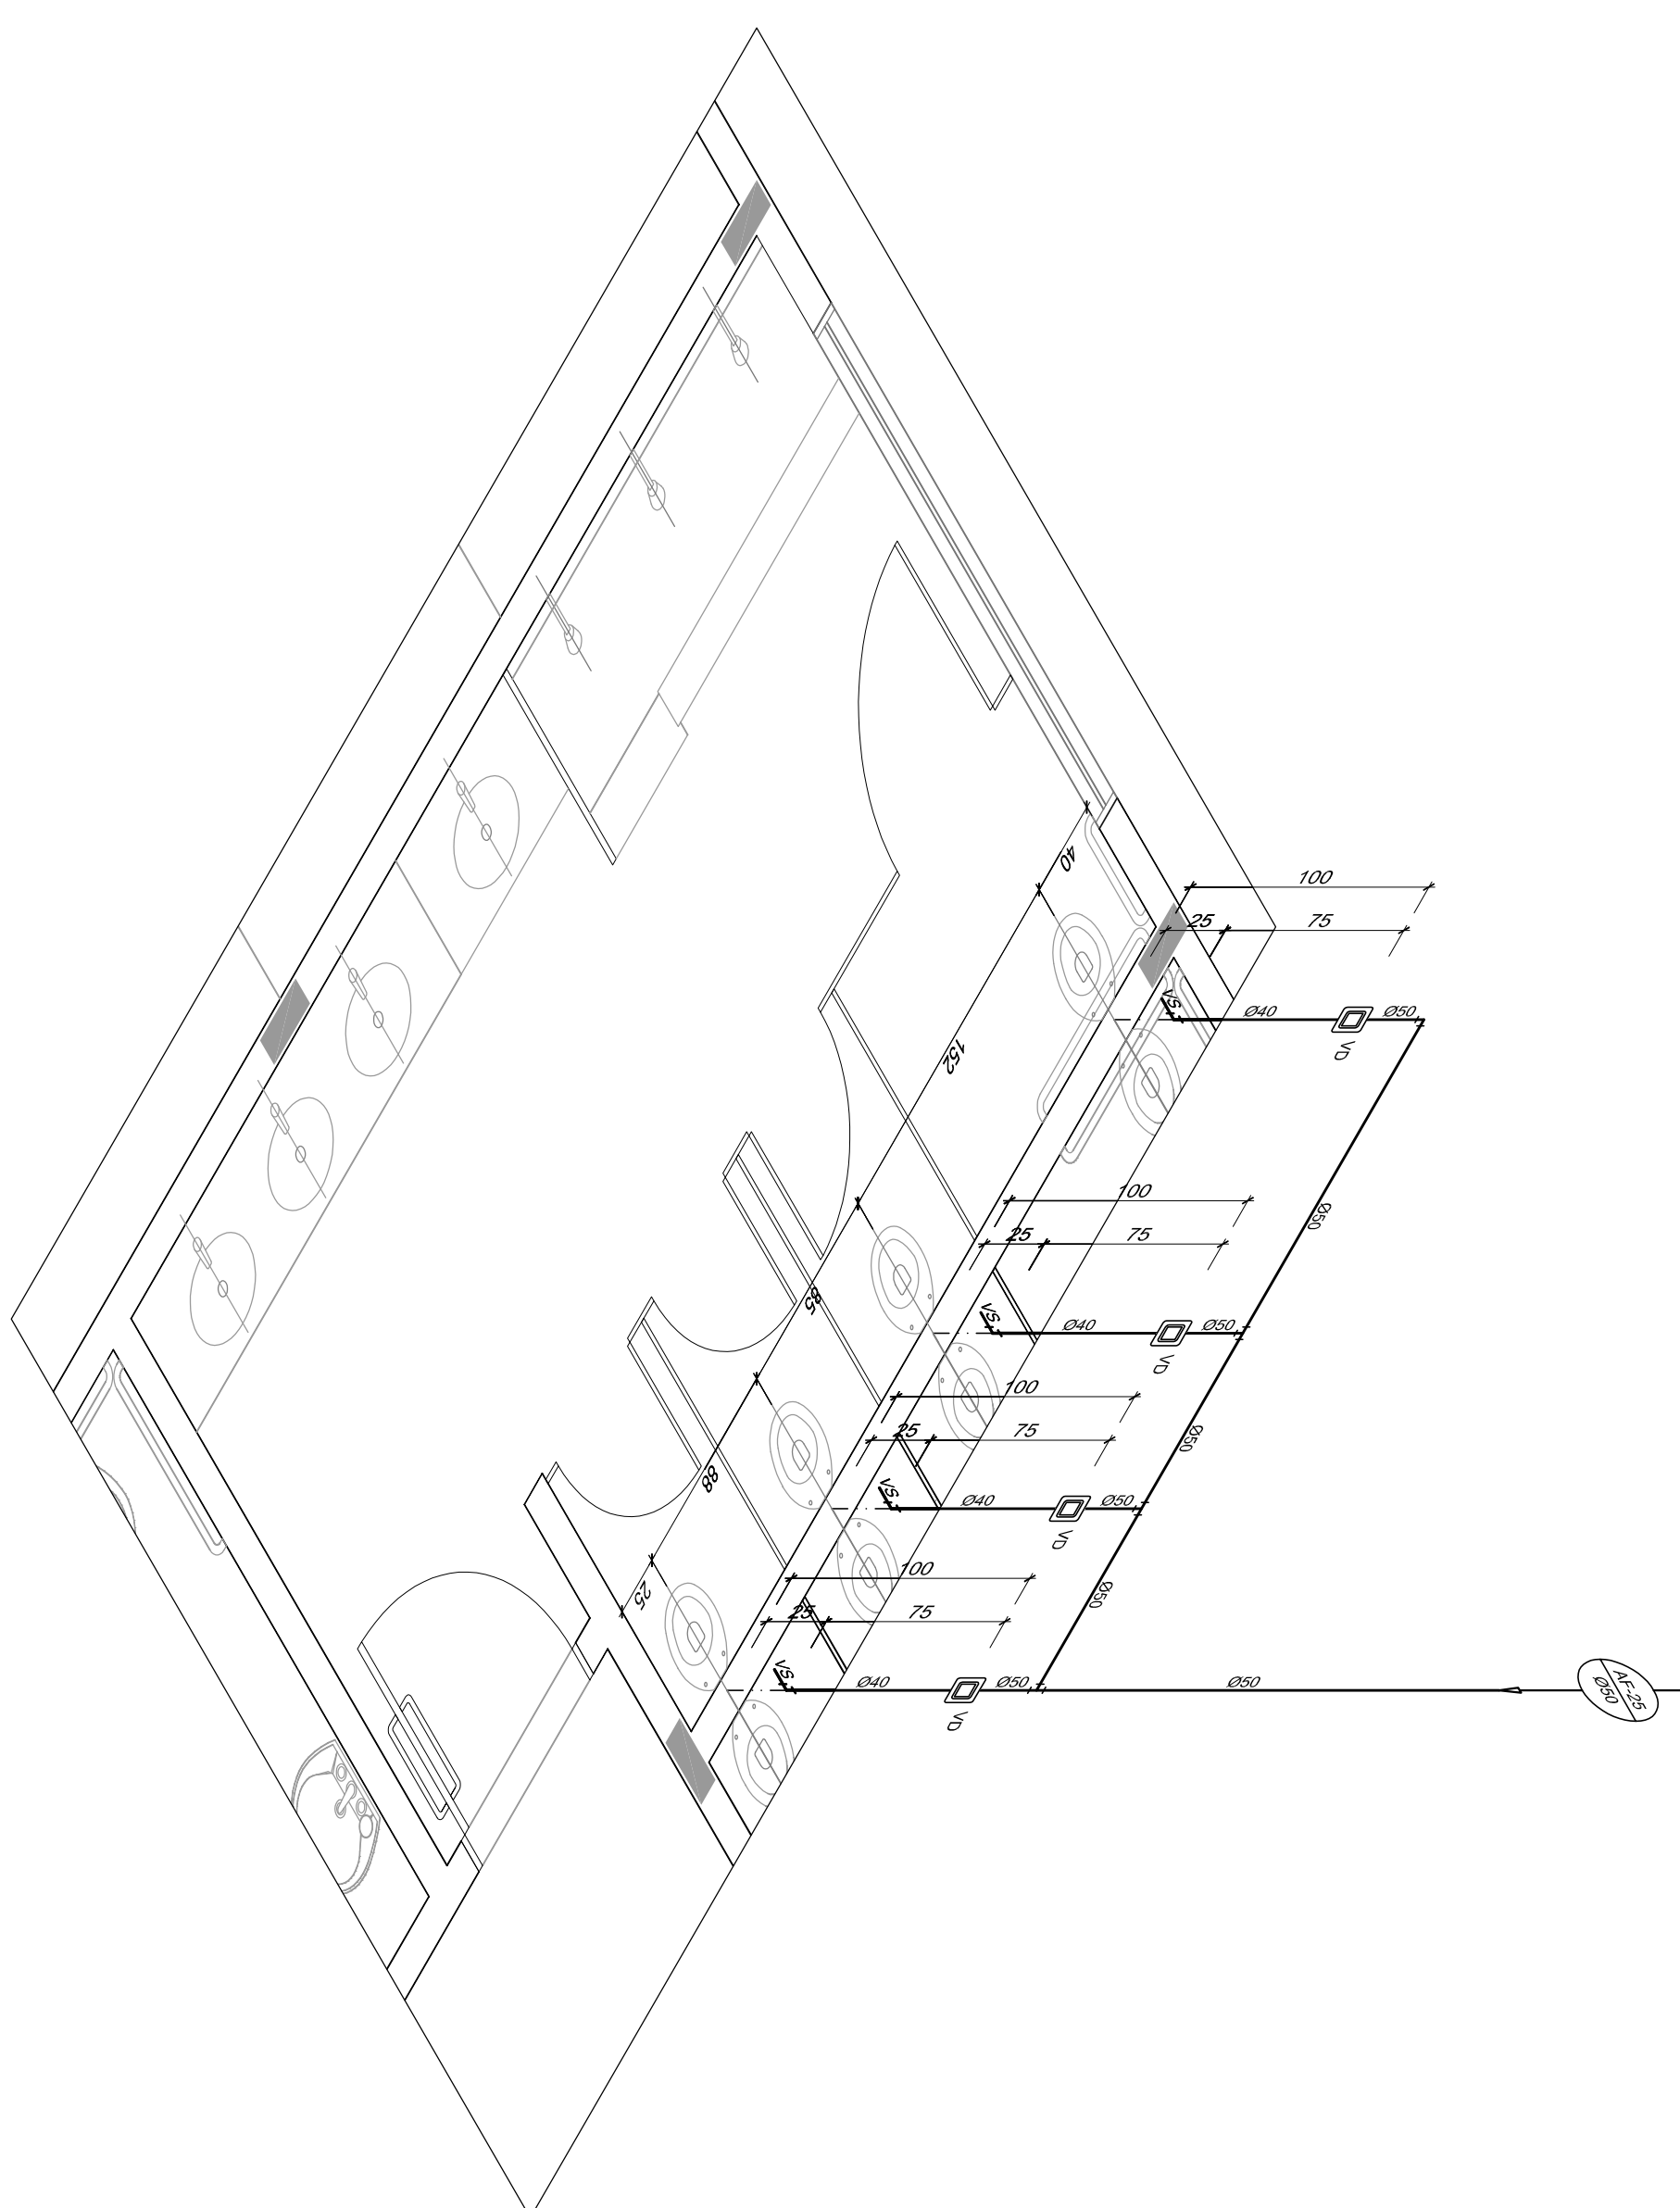

ISO 23 - SANTÁRIO INF. FEM. - CRECHE III
ESQ.: 1125

LEGENDA DE ÁGUA	
SIMBOLÓGIA	
—	TUBULAÇÃO PARA ÁGUA FRIA

[illegible]