


MAPA DE LOCALIZAÇÃO




LEGENDA

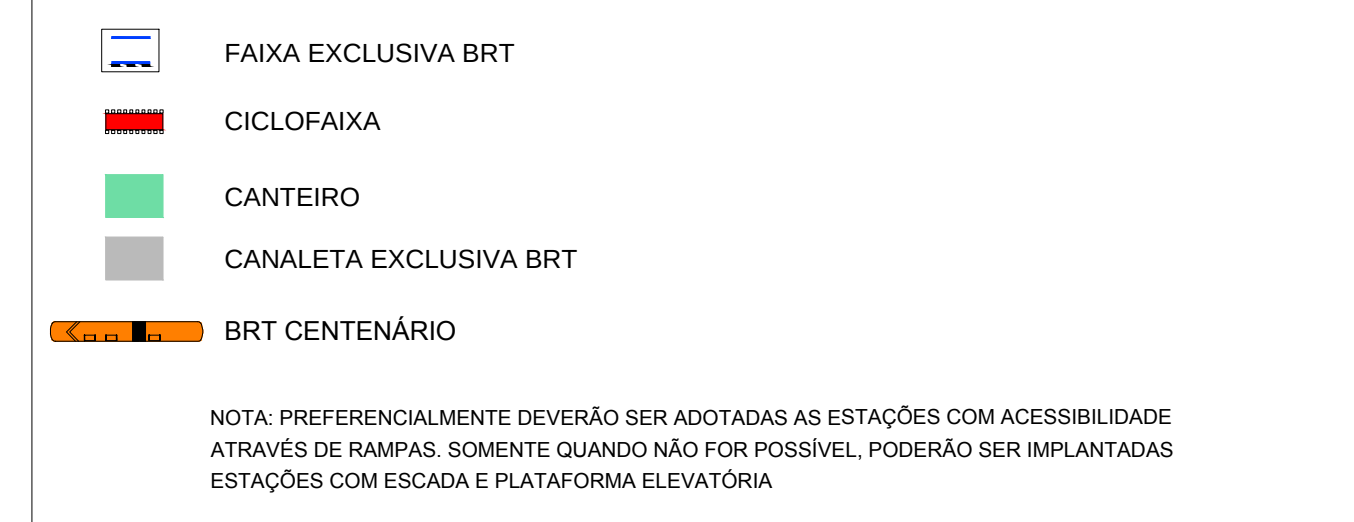

PLANTA CHAVE

PLANTA CHAVE

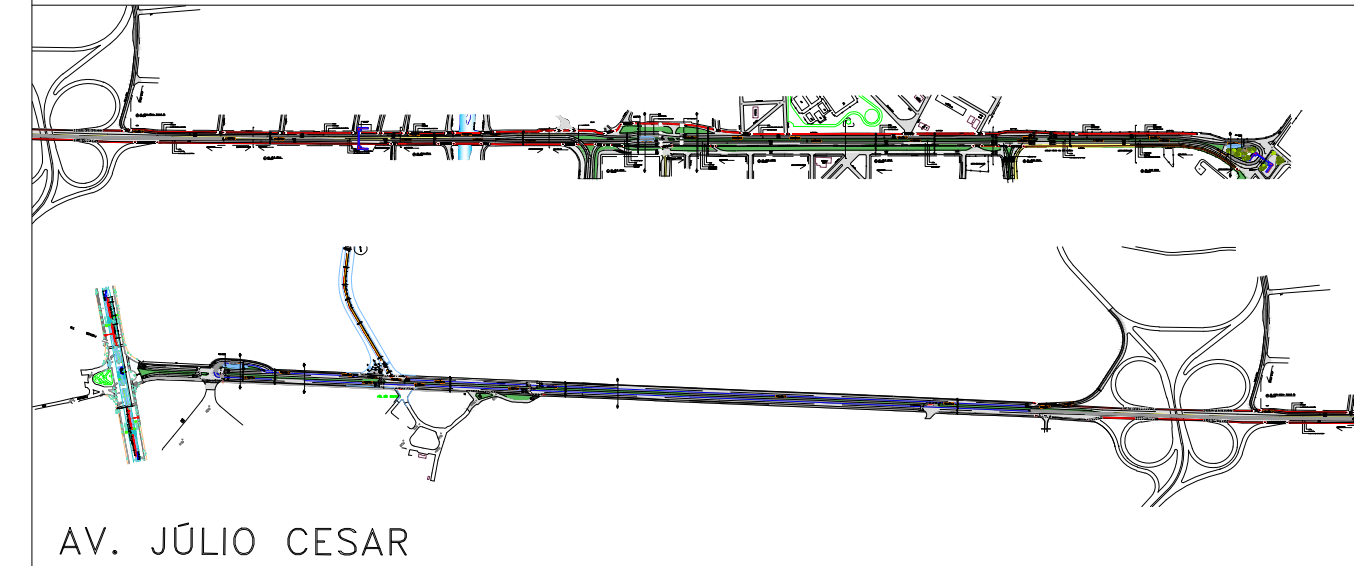




--	--	--	--	--	--	--	--



SemOB
SUPERINTENDÊNCIA EXECUTIVA DE
MOBILIDADE URBANA DE BELÉM

DIRETORIA DE MOBILIDADE URBANA
COORDENADORIA DE MOBILIDADE URBANA

PROJETO: ARQUITETURA		ANTE PROJETO BRT CENTENARIO AV. JÚLIO CÉSAR	
TÍTULO: MALHA VIARIA			
PROJETISTA: CAMILLA PEREIRA	VISTO: X	ESCALA: INDICAO	DATA: SET/2015
DESENHISTA: ALEXANDRE SILVA		APROVADO: CAMILLA PEREIRA CAU AR6091-3	FOLHA Nº: 10/28
		ARQUIVO Nº: MALHA VIARIA Júlio César	REVISÃO: B

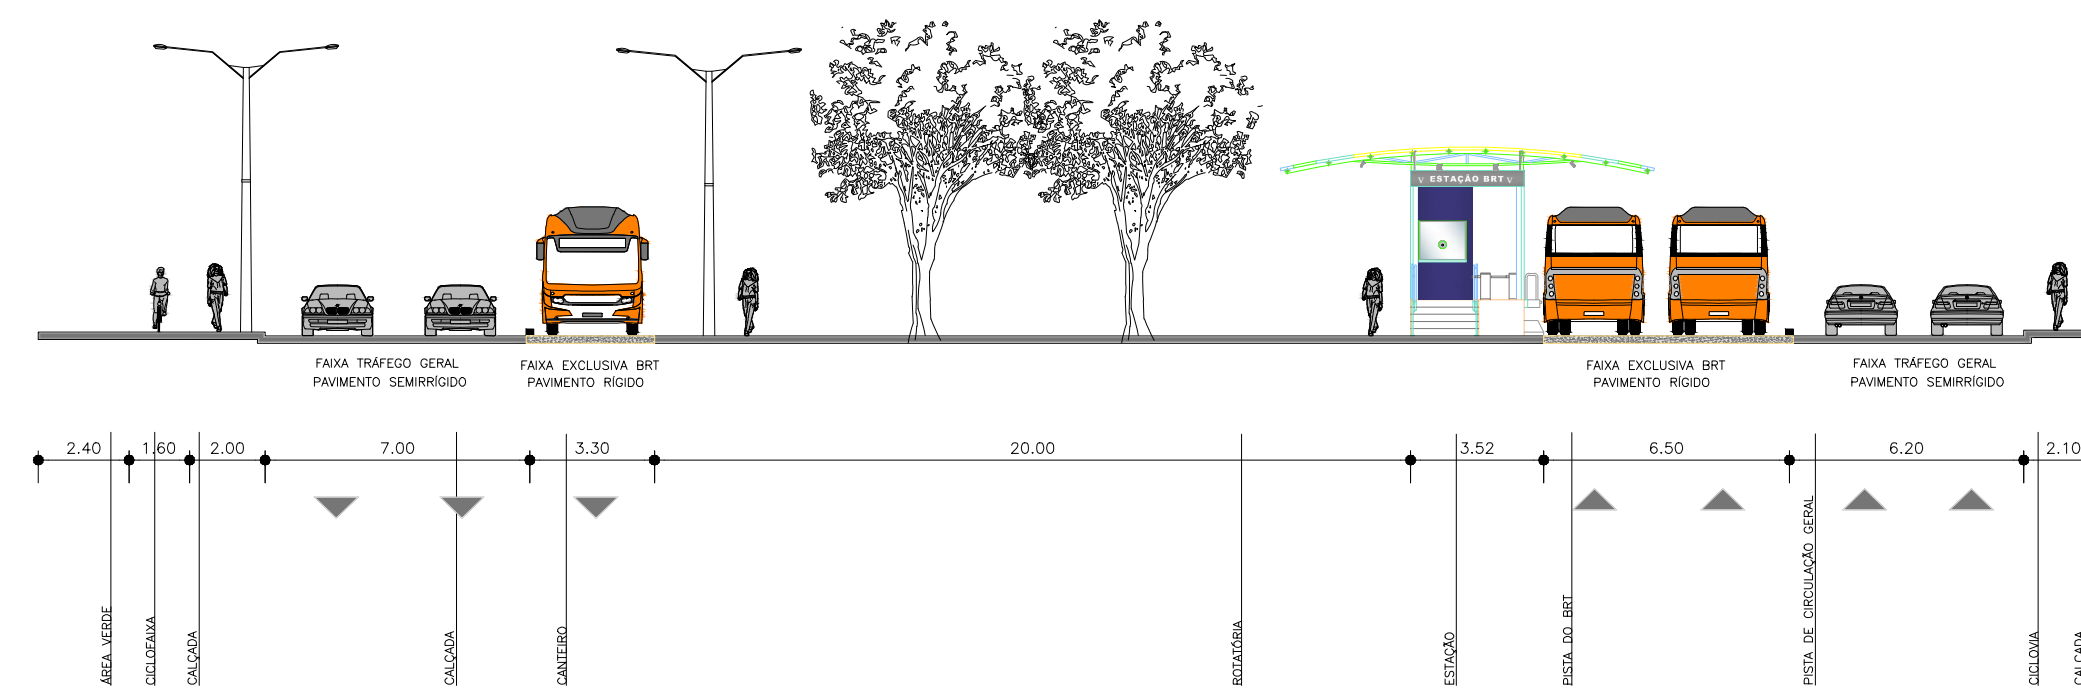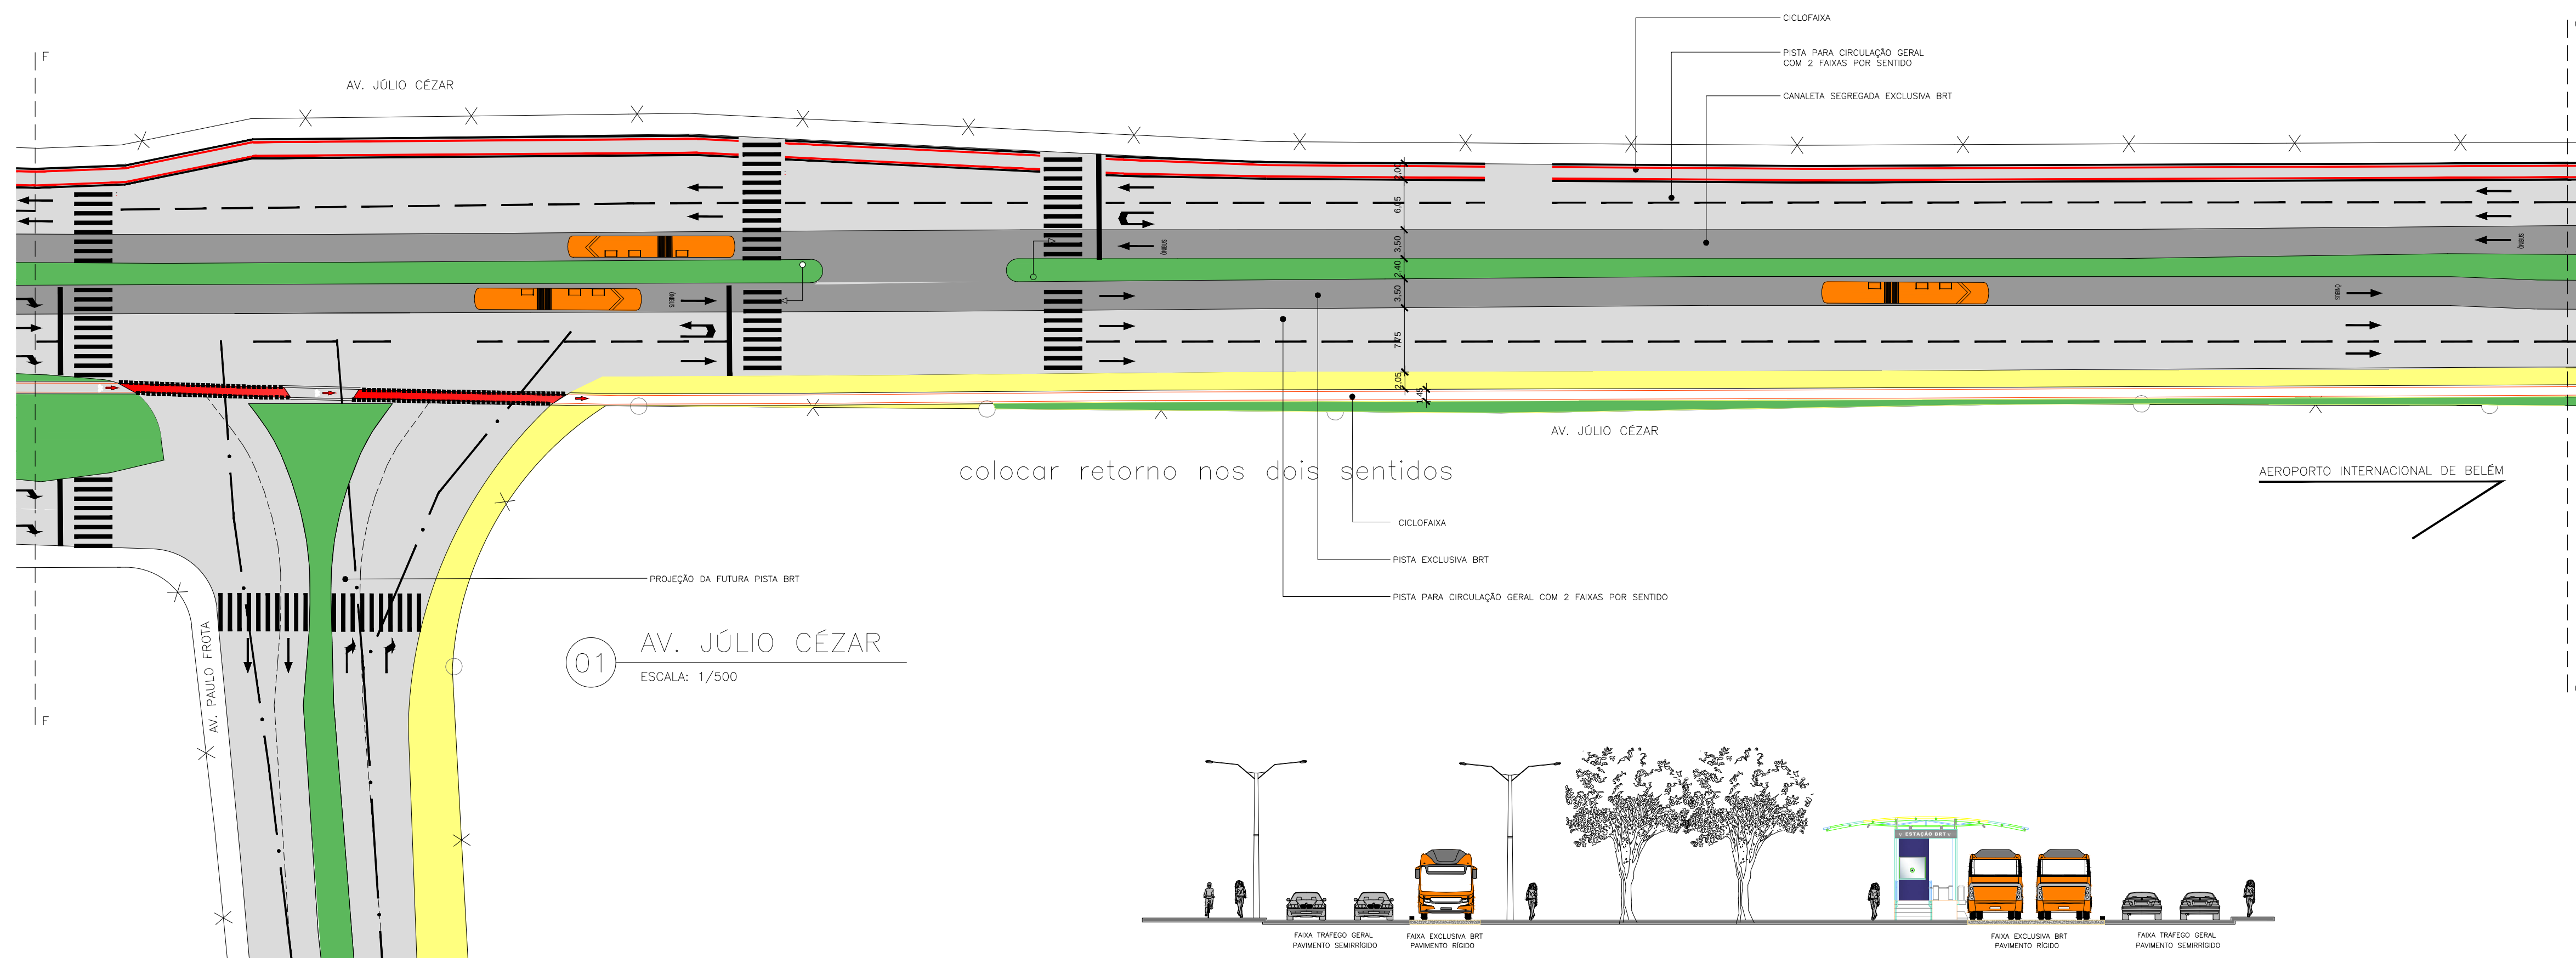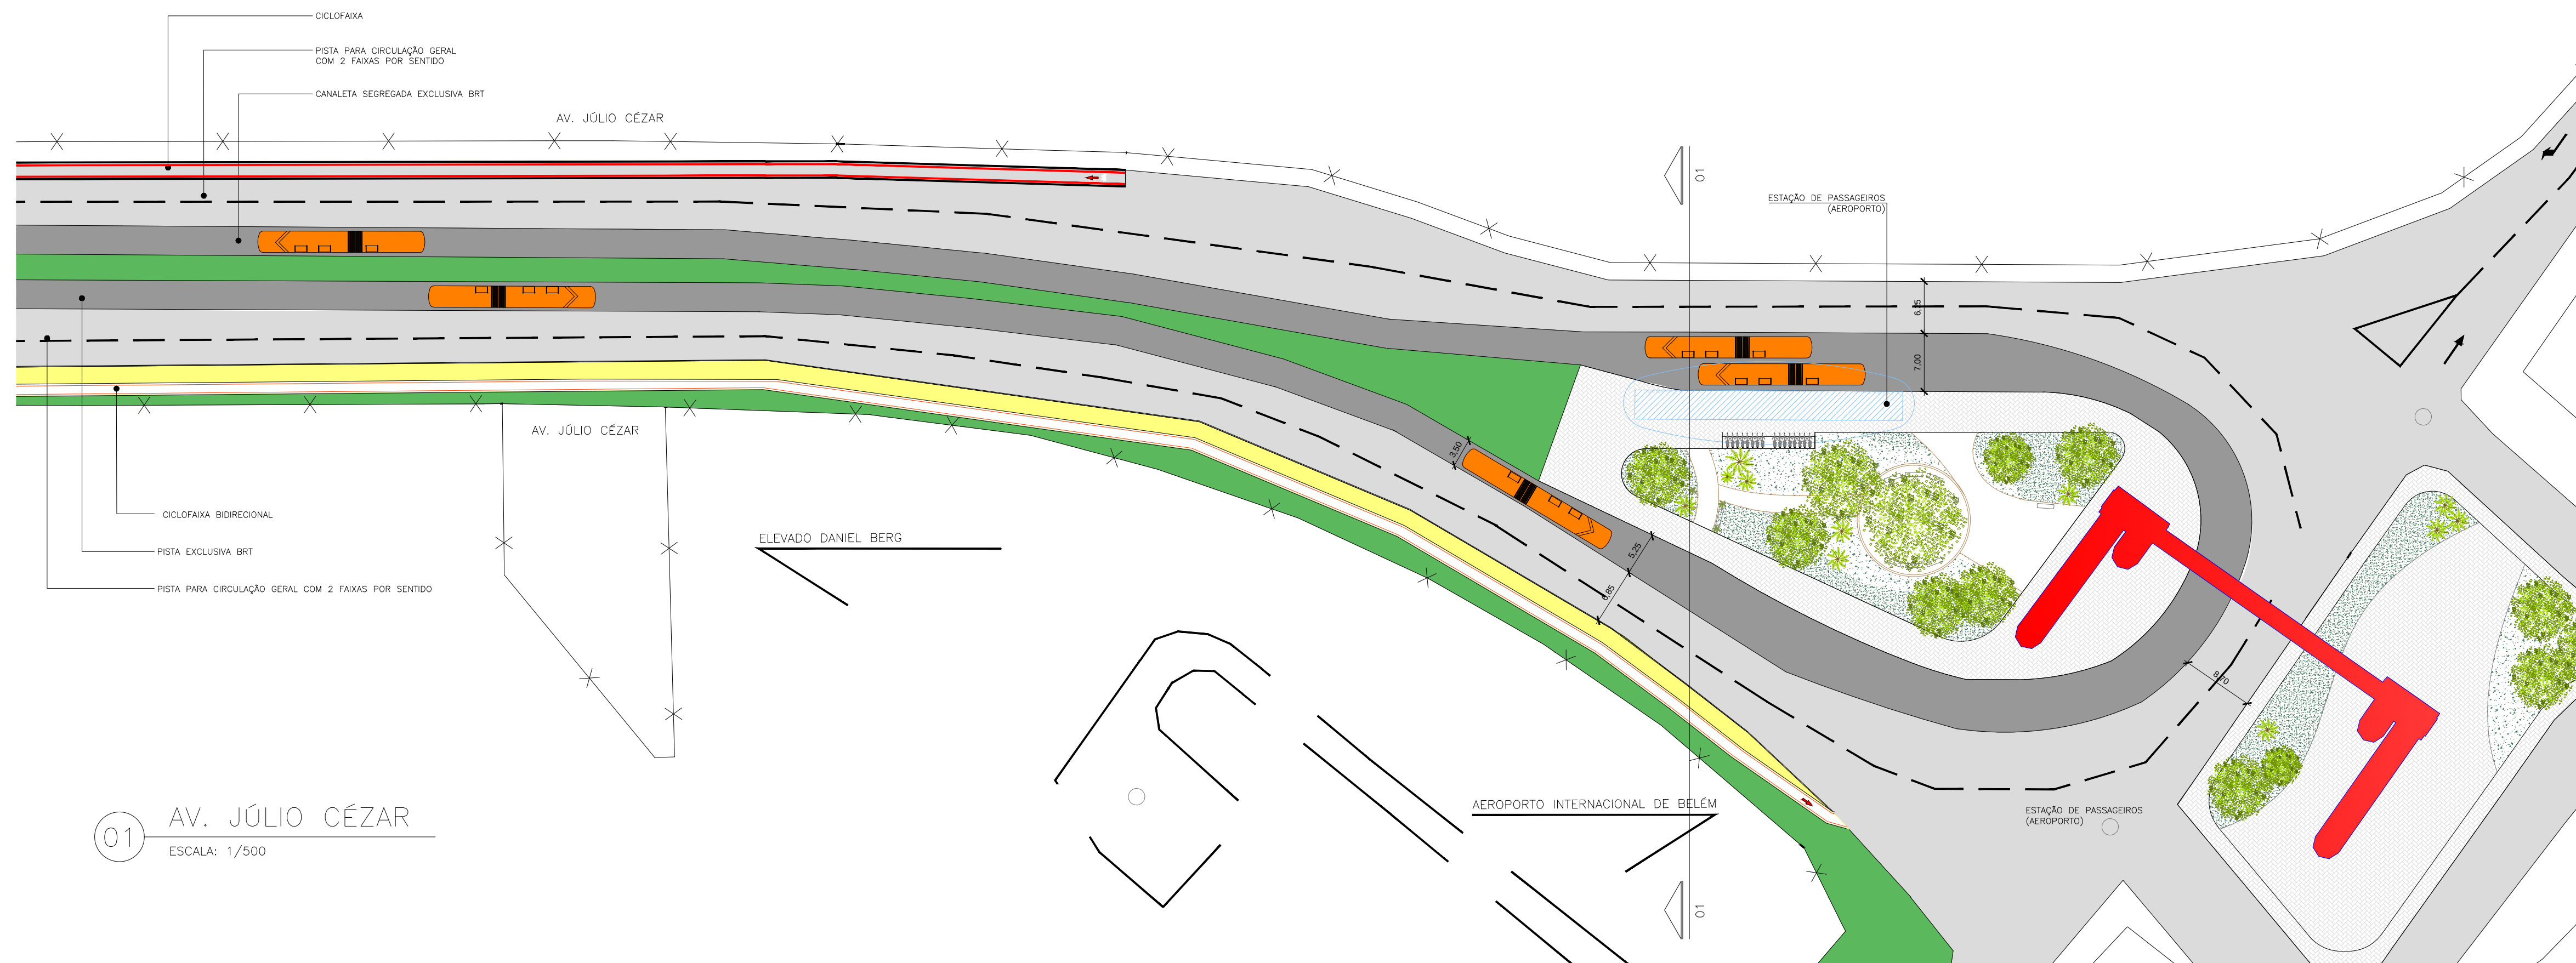

01 PERFIL 1 - ESTAÇÃO AEROPORTO

01 ESCALA: 1/200