
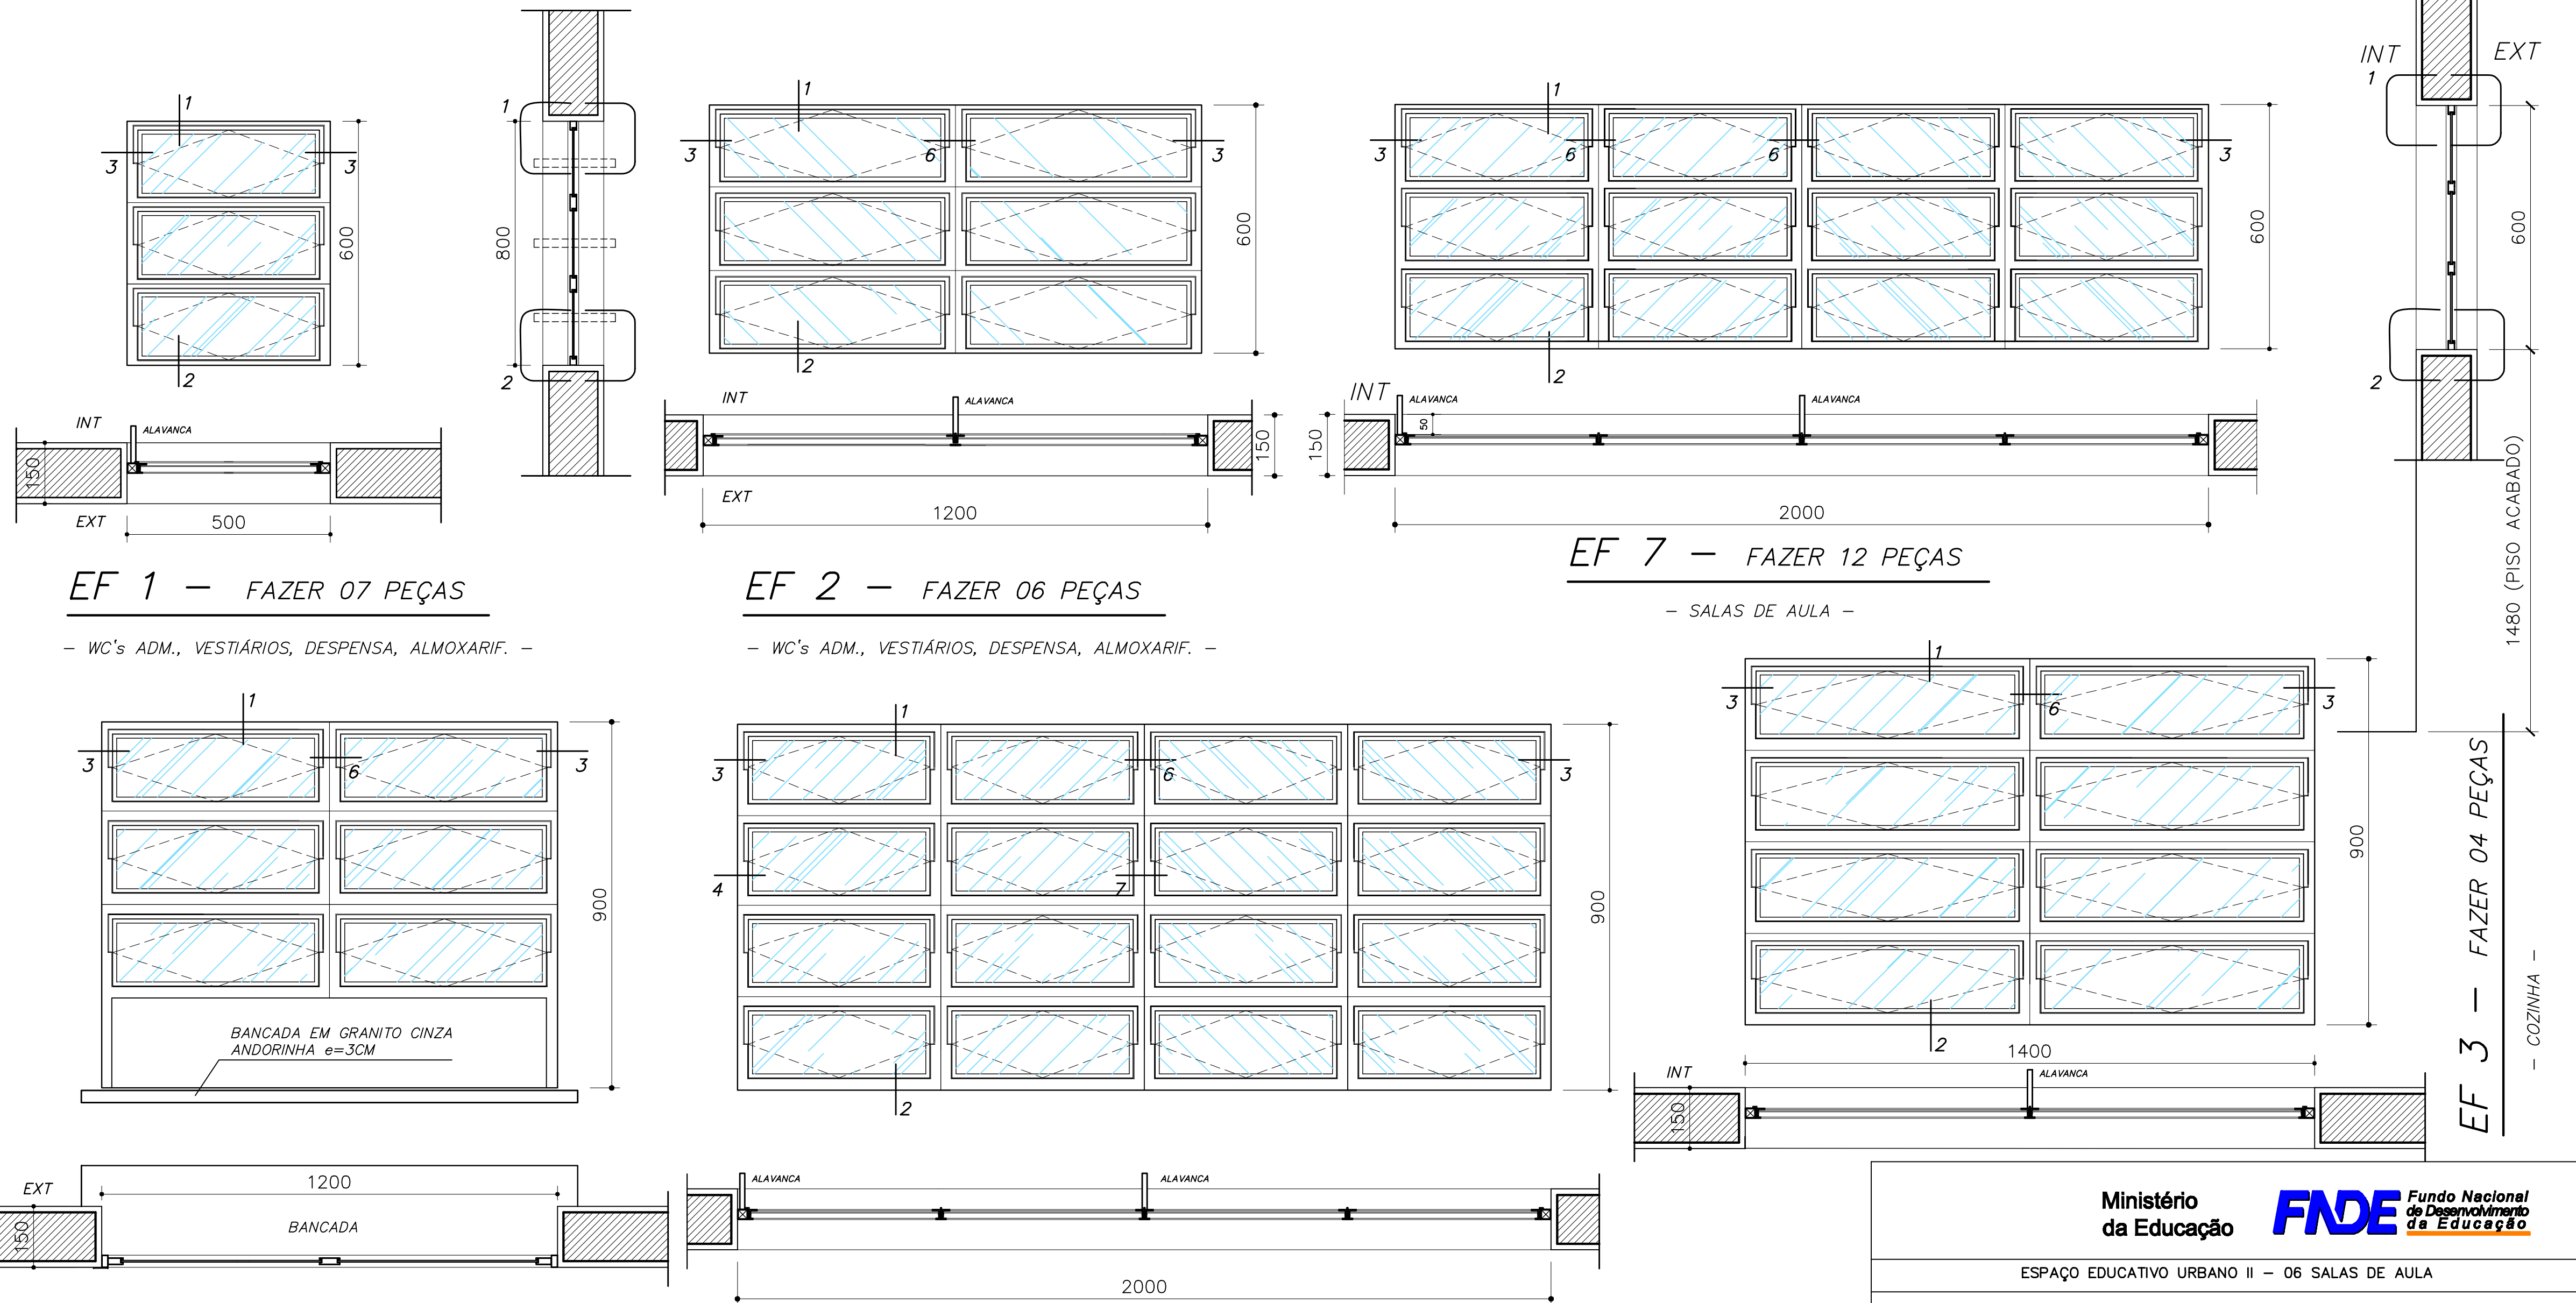


DETALHE ESQUADRIA DE FERRO

CORTE TRANSVERSAL – ESCALA GRÁFICA

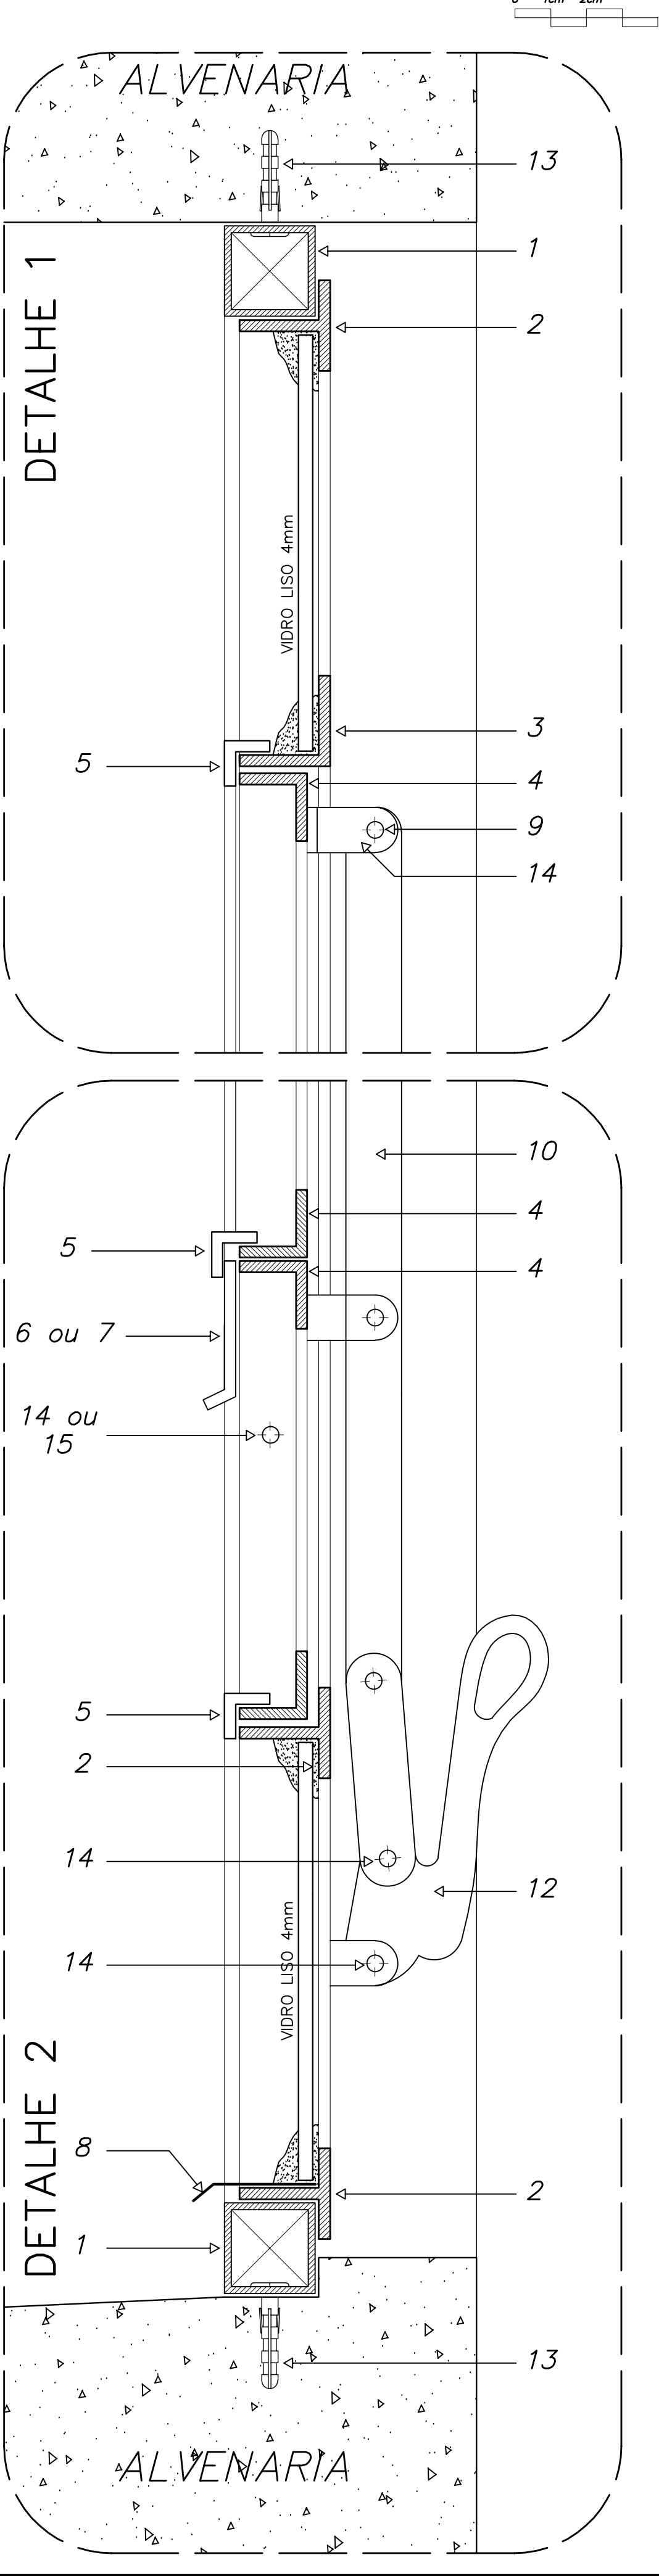

EF 1 – FAZER 07 PEÇAS

– WC's ADM., VESTIÁRIOS, DESPENSA, ALMOXARIF. –

EF 2 – FAZER 06 PEÇAS

– WC's ADM., VESTIÁRIOS, DESPENSA, ALMOXARIF. –

EF 7 – FAZER 12 PEÇAS

– SALAS DE AULA –

EF 4 – FAZER 01 PEÇA

– SECRETARIA (ATENDIMENTO) –

EF 5 – FAZER 18 PEÇAS


– SECRETARIA (ATENDIMENTO) –

NOTAS GERAIS

- 1 – TODAS AS PEÇAS RECEBERÃO PINTURA DE FUNDO ANTICORROSIVO A BASE DE CROMATO DE ZINCO.
- 2 – ESQUADRIAS FABRICADAS EM PERFIL METÁLICO
- 3 – AS ALAVANCAS DOS BASCULANTES (COMANDO CENTRAL) SERÃO FIXADOS COM SOLDA NAS PRÓPRIAS PEÇAS.
- 4 – TODAS AS COTAS ESTÃO EM MILÍMETROS

DETALHES ESQUADRIA DE FERRO

ESCALA GRÁFICA

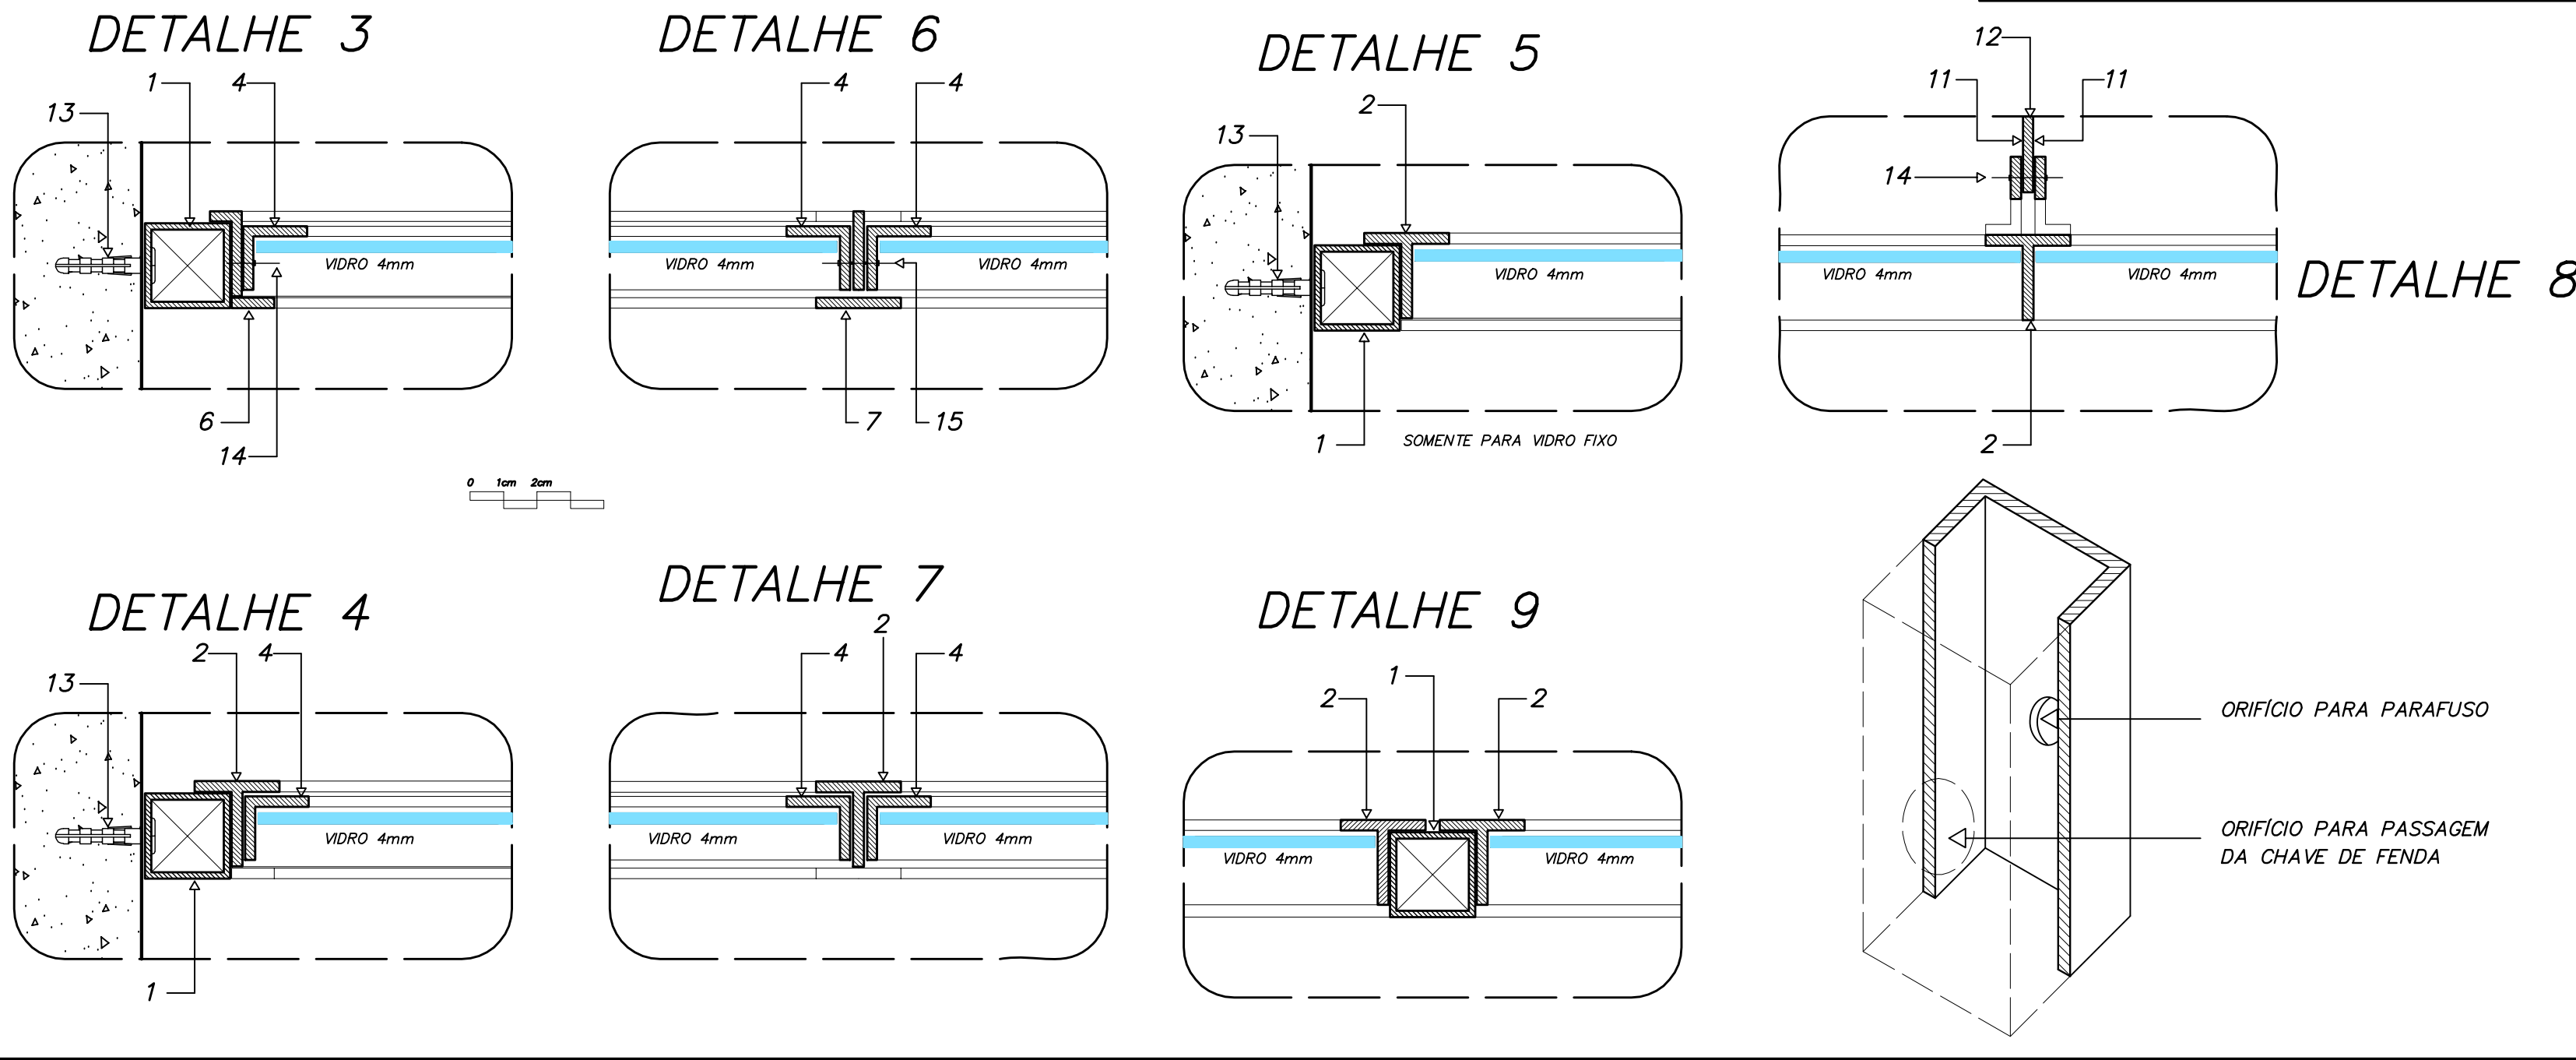

Ministério da Educação		FNE	
Fundo Nacional de Desenvolvimento da Educação			
ESPAÇO EDUCATIVO URBANO II – 06 SALAS DE AULA			
ENDEREÇO:	DIVERSOS		
PROPRIETÁRIO:	FUNDO DE FORTALECIMENTO PARA A ESCOLA		
AUTORES DO PROJETO :	MARCELO TONIAZZO LISSA GUSTAVO SILVEIRA		
RESPONSÁVEL TÉCNICO:			
PROPRIETÁRIO			
AUTOR DO PROJETO	CREA 8.432 D-DF		
AUTOR DO PROJETO	CREA 9.784 D-DF		
RESP. TÉCNICO			
LEGENDA	PERFIS DE FERRO		CREA
1 – TUBO QUADRADO DE 1" x 1" e = 1,90 mm			
2 – TREFILADO 7" DE 1" x 1" x 1/8"			
3 – TREFILADO 7" DE 1" x 1" x 1/8"			
4 – TREFILADO 7" DE 3/4" x 3/4" x 1/8"			
5 – TREFILADO 7" DE 1/2" x 1/2" x 1/8"			
6 – BARRA CHATA DE 1/2" x 1/8"			
7 – BARRA CHATA DE 1" x 1/8"			
8 – PINGADEIRA EM CHAPA 16 DOBRADA			
9 – 7" DE 1" x 1/2" x 1/8"			
10 – BARRA CHATA DE 3/4" x 1/4"			
11 – BARRA CHATA DE 3/4" x 1/8"			
12 – ALAVANCA E PEDESTAL DE FERRO			
13 – PARAFUSO GALVANIZADO E BUCHA S6			
REBITES DE CABEÇA CHATA			
14 – 3/4" Ø 3/16"			
15 – 7/8" Ø 3/16"			
ARQUITETURA E CONSTRUÇÃO LTDA		ARQUITETURA	
DET		ESQUADRIAS DETALHAMENTO JANELAS	
FOLHA		01	
12			
REVISÃO:	01-2006	DATA:	ABRIL/2006
ESCALA:	1/10	DESENHO:	VISTO: