


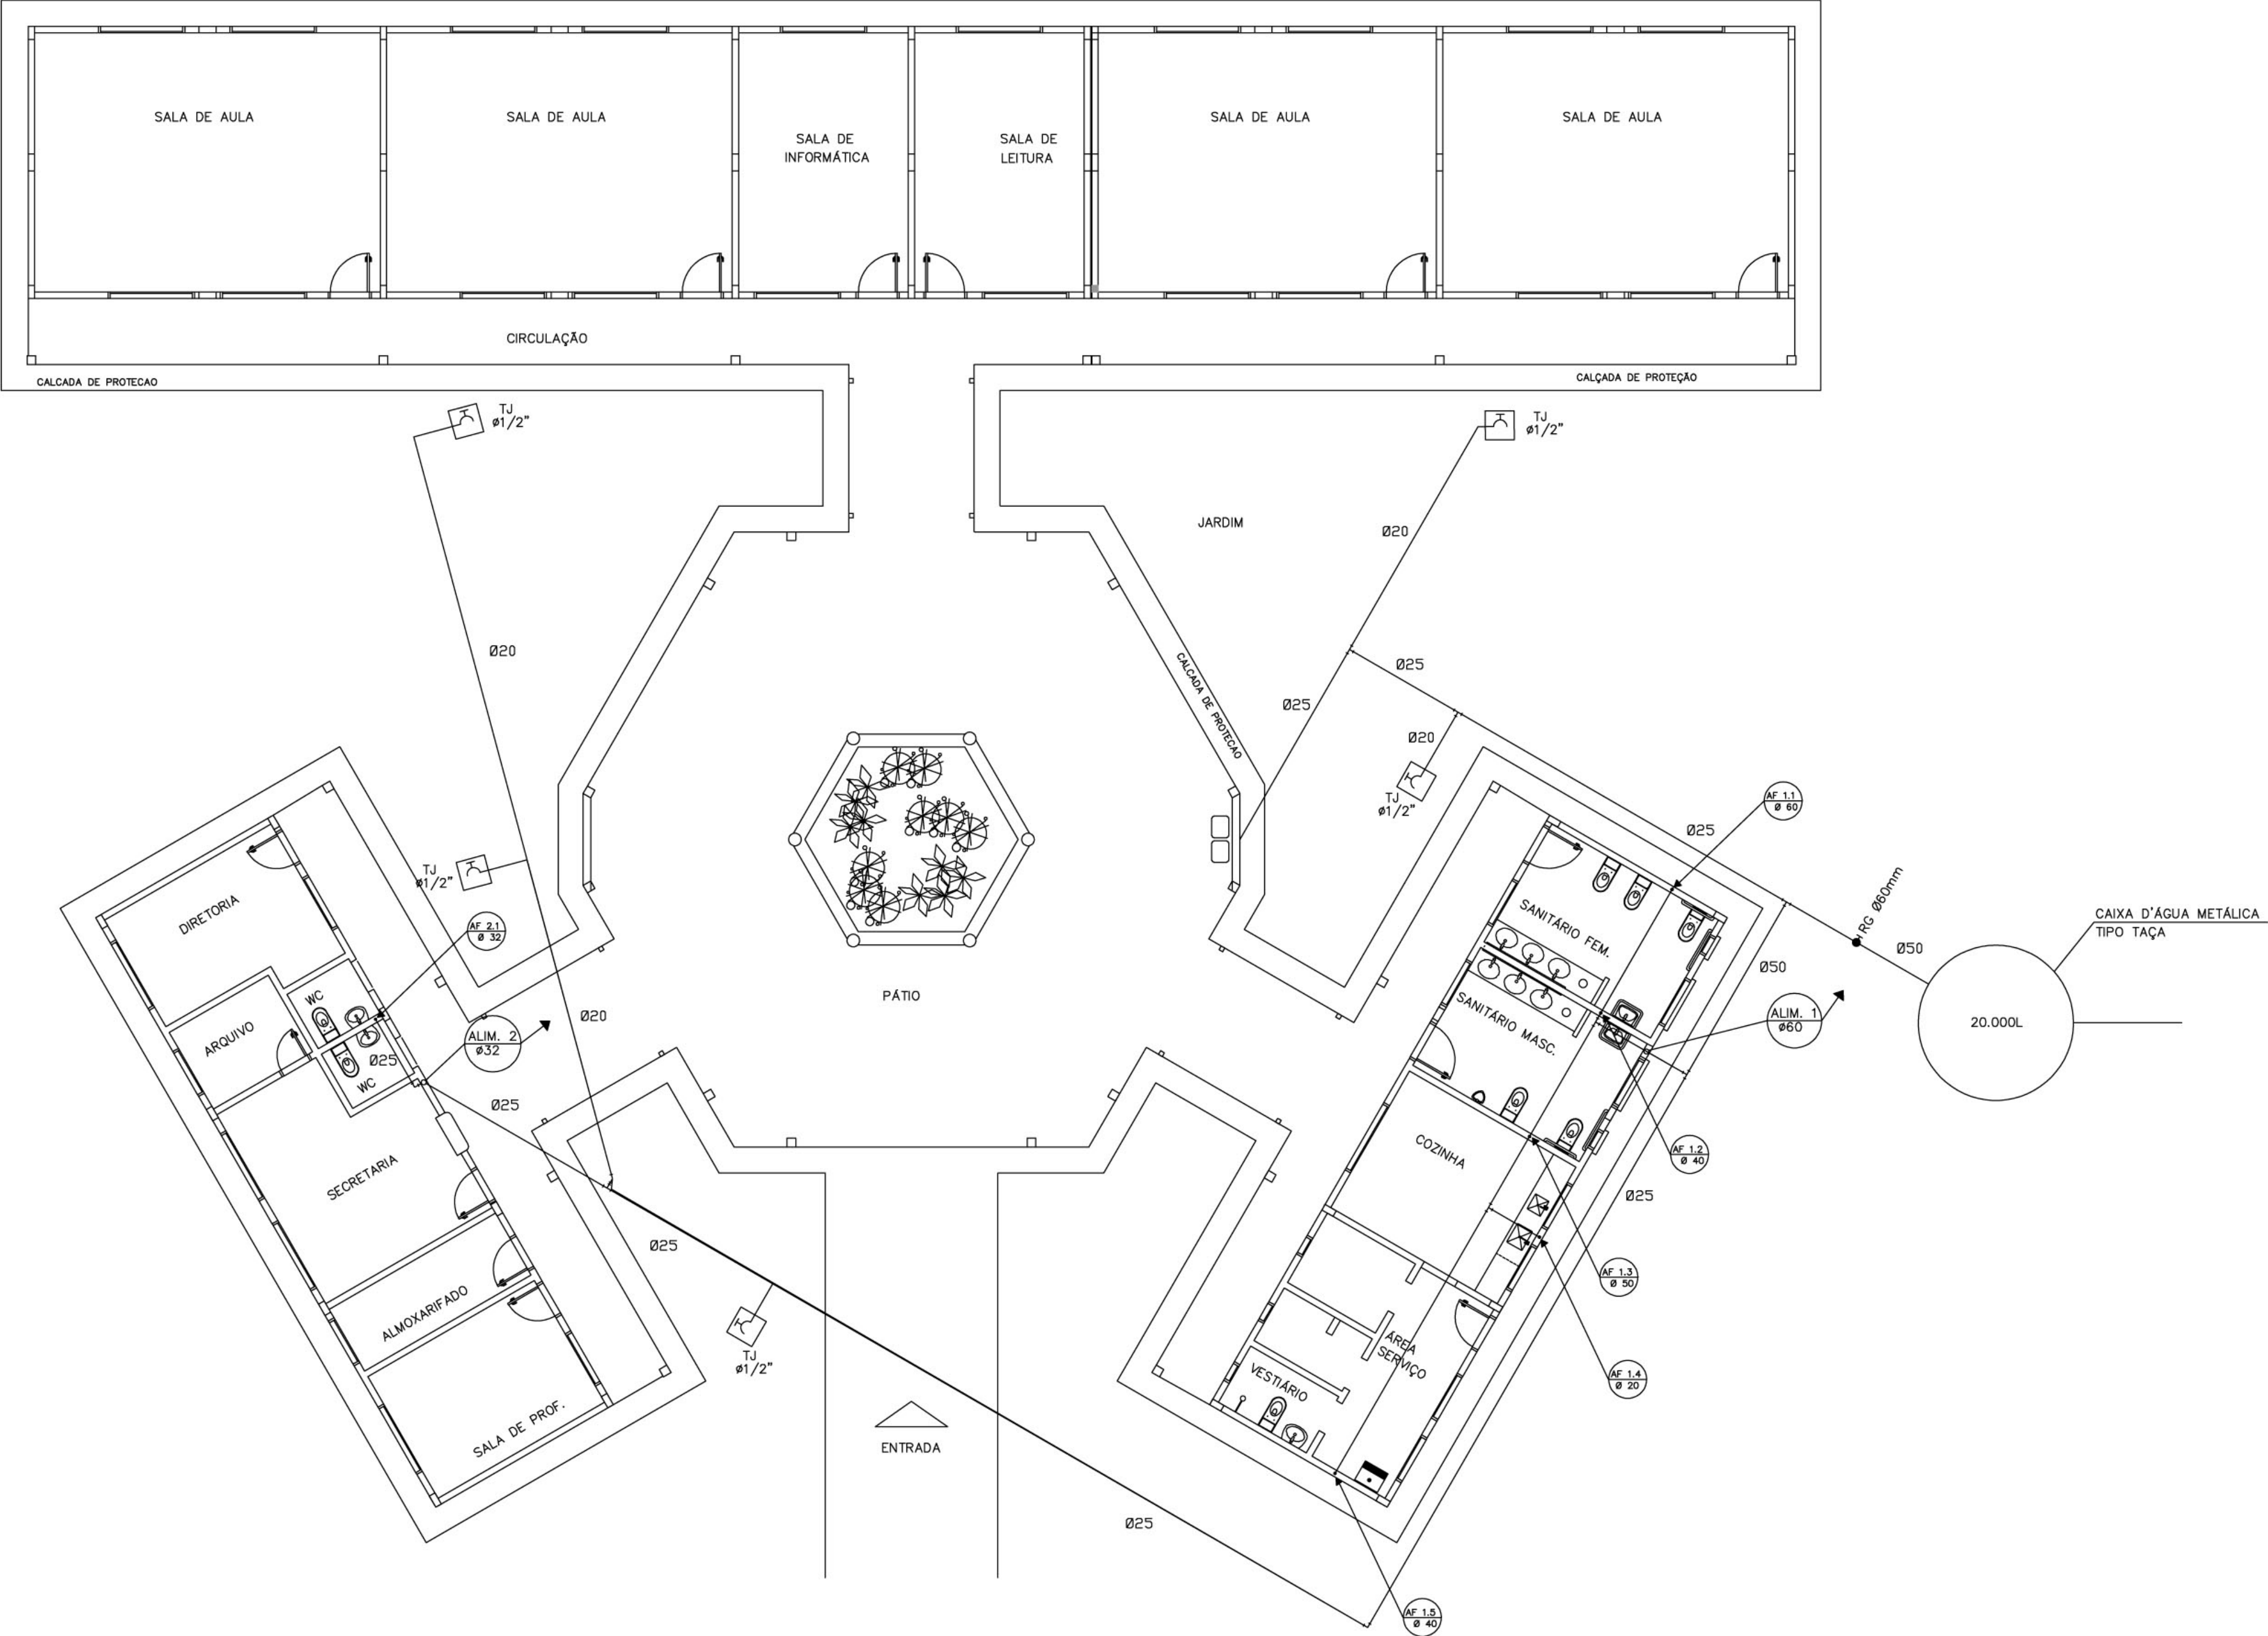

LEGENDA	
	— REGISTRO DE GAVETA
	— REGISTRO DE PRESSÃO
	— PONTO DE ÁGUA
	— TORNEIRA DE JARDIM
	— TUBULACAO EM PVC AF
	SUBIDA DE TUBULAÇÃO
	DESCIDA DE TUBULAÇÃO

- OBSERVAÇÕES :
1. TODA TUBULAÇÃO SERÁ EM PVC RÍGIDO SOLDÁVEL CLASSE 15, COM OS DIÂMETROS (mm) INDICADOS.
 3. AS TORNEIRAS DE JARDIM FICARÃO A 50 cm DO NÍVEL DO TERRENO.
 5. AS TUBULAÇÕES QUE PASSAM PELO SOLO SERÃO ENTERRADAS COMO INDICADO PELAS RESPECTIVAS PROFUNDIDADES. VER DETALHE TUBULAÇÃO ENTERRADA.

Ministério da Educação FNDEFundo Nacional de Desenvolvimento da Educação				
ESPAÇO EDUCTIVO URBANO II — 04 SALAS DE AULA				
ENDEREÇO:	DIVERSOS			
PROPRIETÁRIO:	FUNDO DE FORTALECIMENTO PARA A ESCOLA			
AUTORES DO PROJETO :	CGEAN — BRASÍLIA—DF			
RESPONSÁVEL TÉCNICO:				
PROPRIETÁRIO AUTOR DO PROJETO AUTOR DO PROJETO RESP. TÉCNICO				
DLFO	CREA			
DLFO				
HID	PROJETO HIDRO—SANITÁRIO	FOLHA		
	PLANTA BAIXA ÁGUA FRIA	01/05		
REVISÃO:	DATA :	ESCALA :	DESENHO :	VISTO:
001—2004	ABRIL/2005	INDICADA	DESENHO	

ARQUITETURA E CONSTRUÇÃO LTDA (081) 9985-5115 — MARCELO / (061) 9985-5180 — GUSTAVO / (0 xx 61) 234-5511 / 363-3292 (TELEFAX)

