



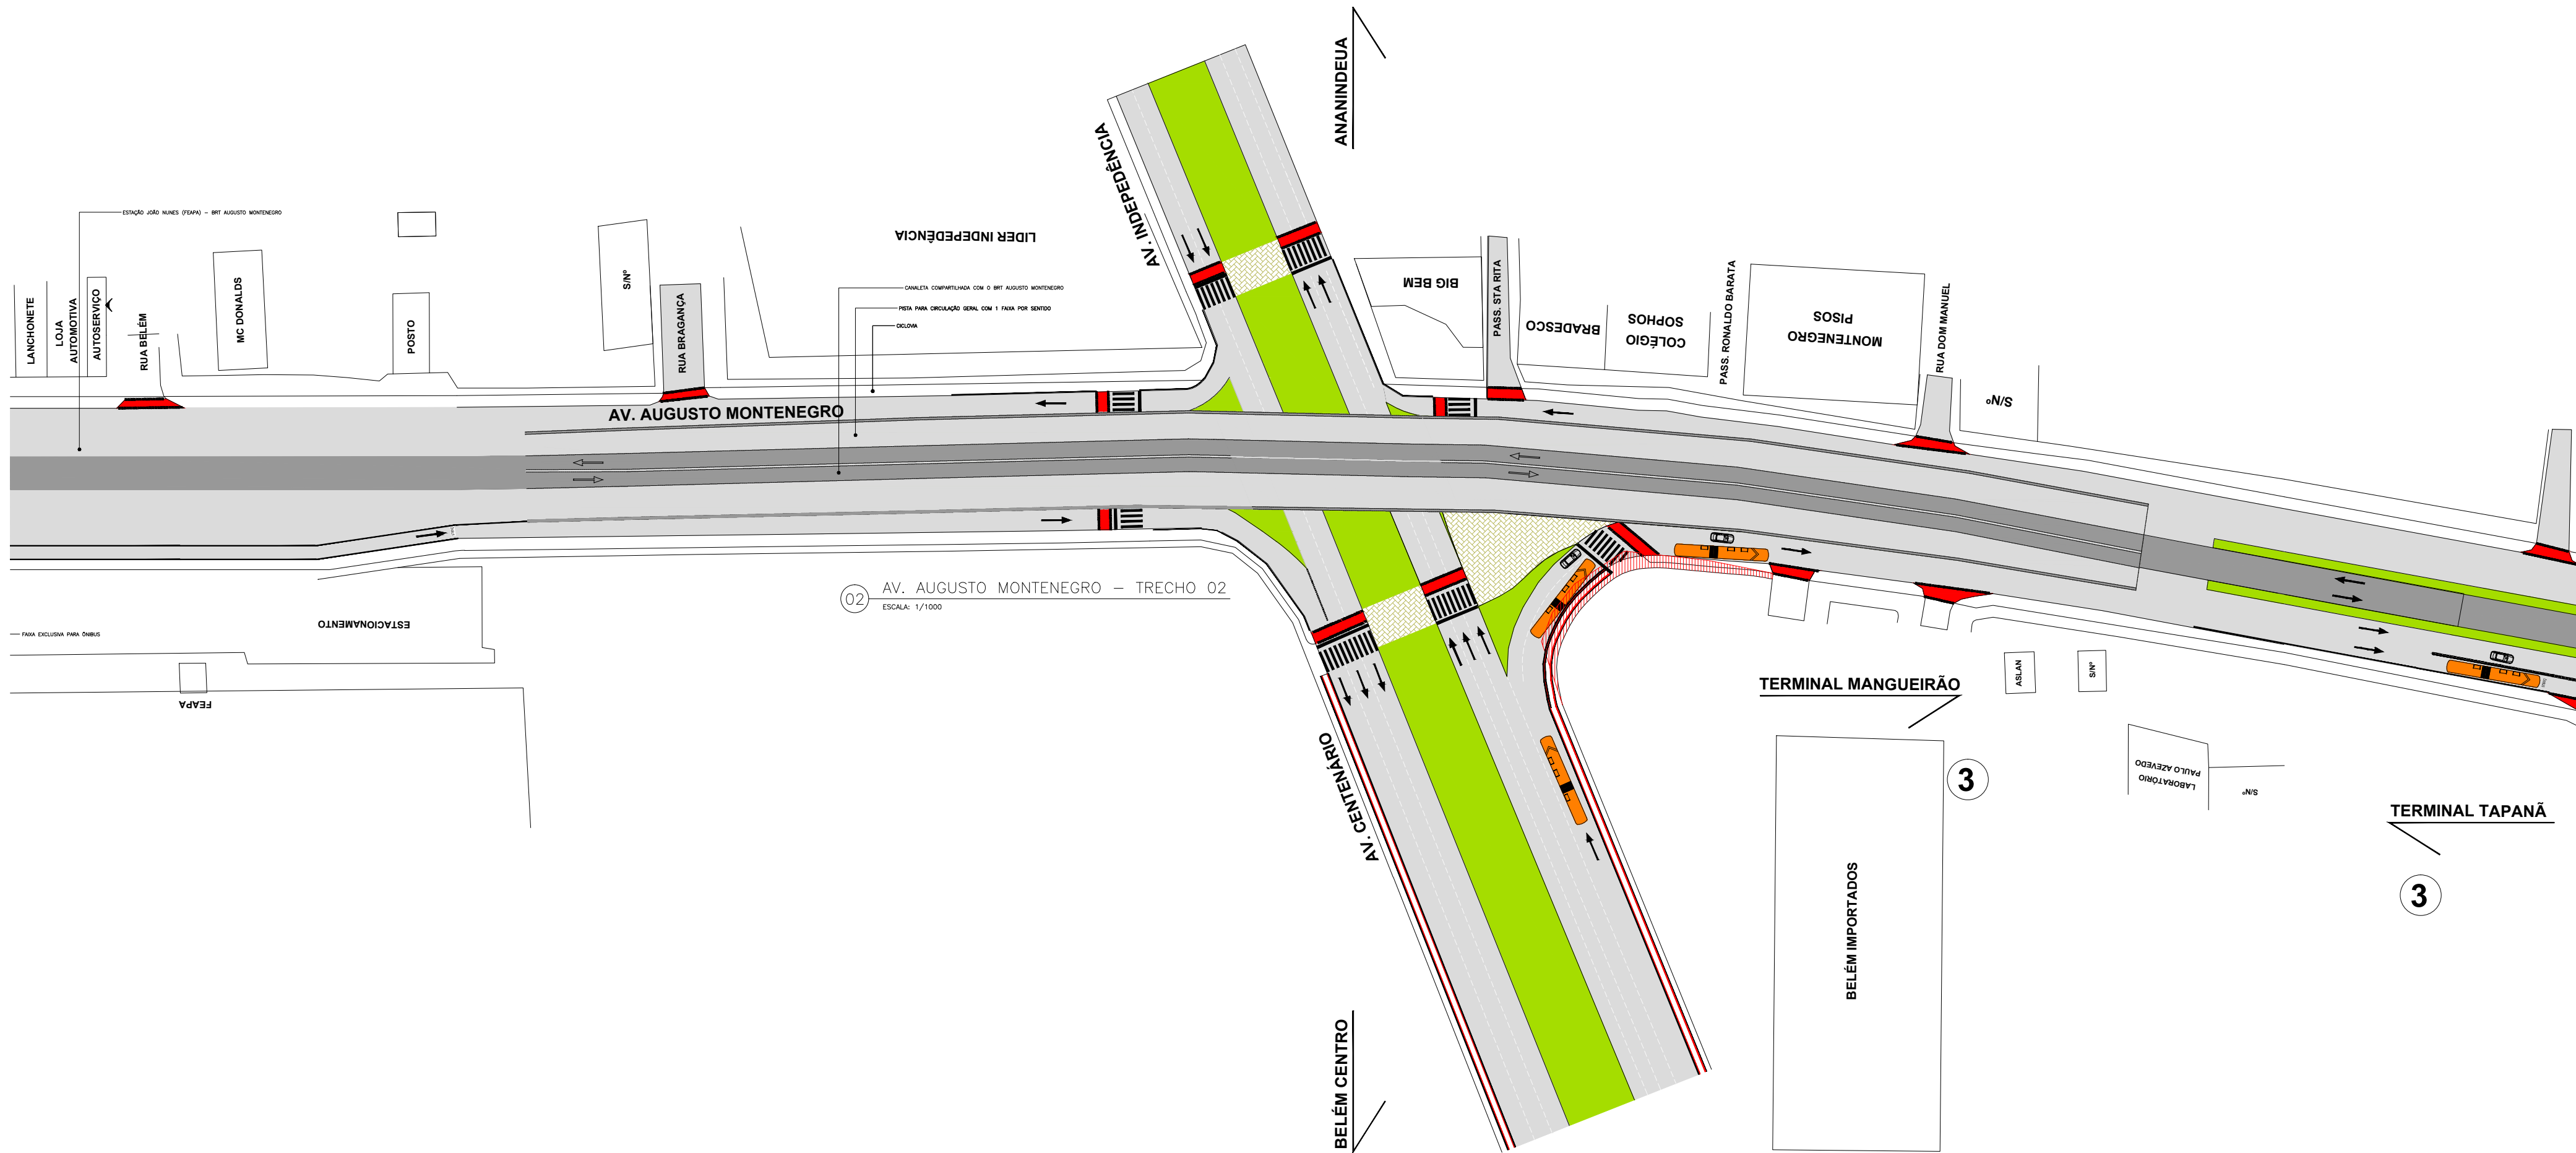

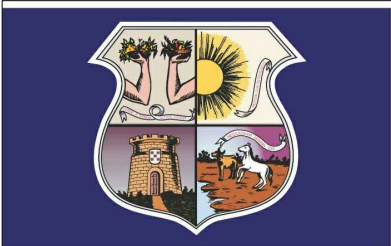

PREFEITURA DE
BELÉM



DIRETORIA DE MOBILIDADE URBANA
COORDENADORIA DE MOBILIDADE URBANA

PROJETO:		ARQUITETURA		ANTE PROJETO	
TÍTULO:		DETALHE DO NÍVEL ZERO DA OBRA DE ARTE		BRT CENTENÁRIO AUGUSTO MONTENEGRO	
PROJETISTA:	FELIPE F. DE SOUZA	VISTO:	x	ESCALA:	1/1000
DESENHISTA:	FELIPE F. DE SOUZA	APROVADO:	CAMILLA PEREIRA CAU A86091-3	DATA:	JAN/2016
ARQUIVO Nº:		FOLHA Nº:		REVISÃO	
				B	