


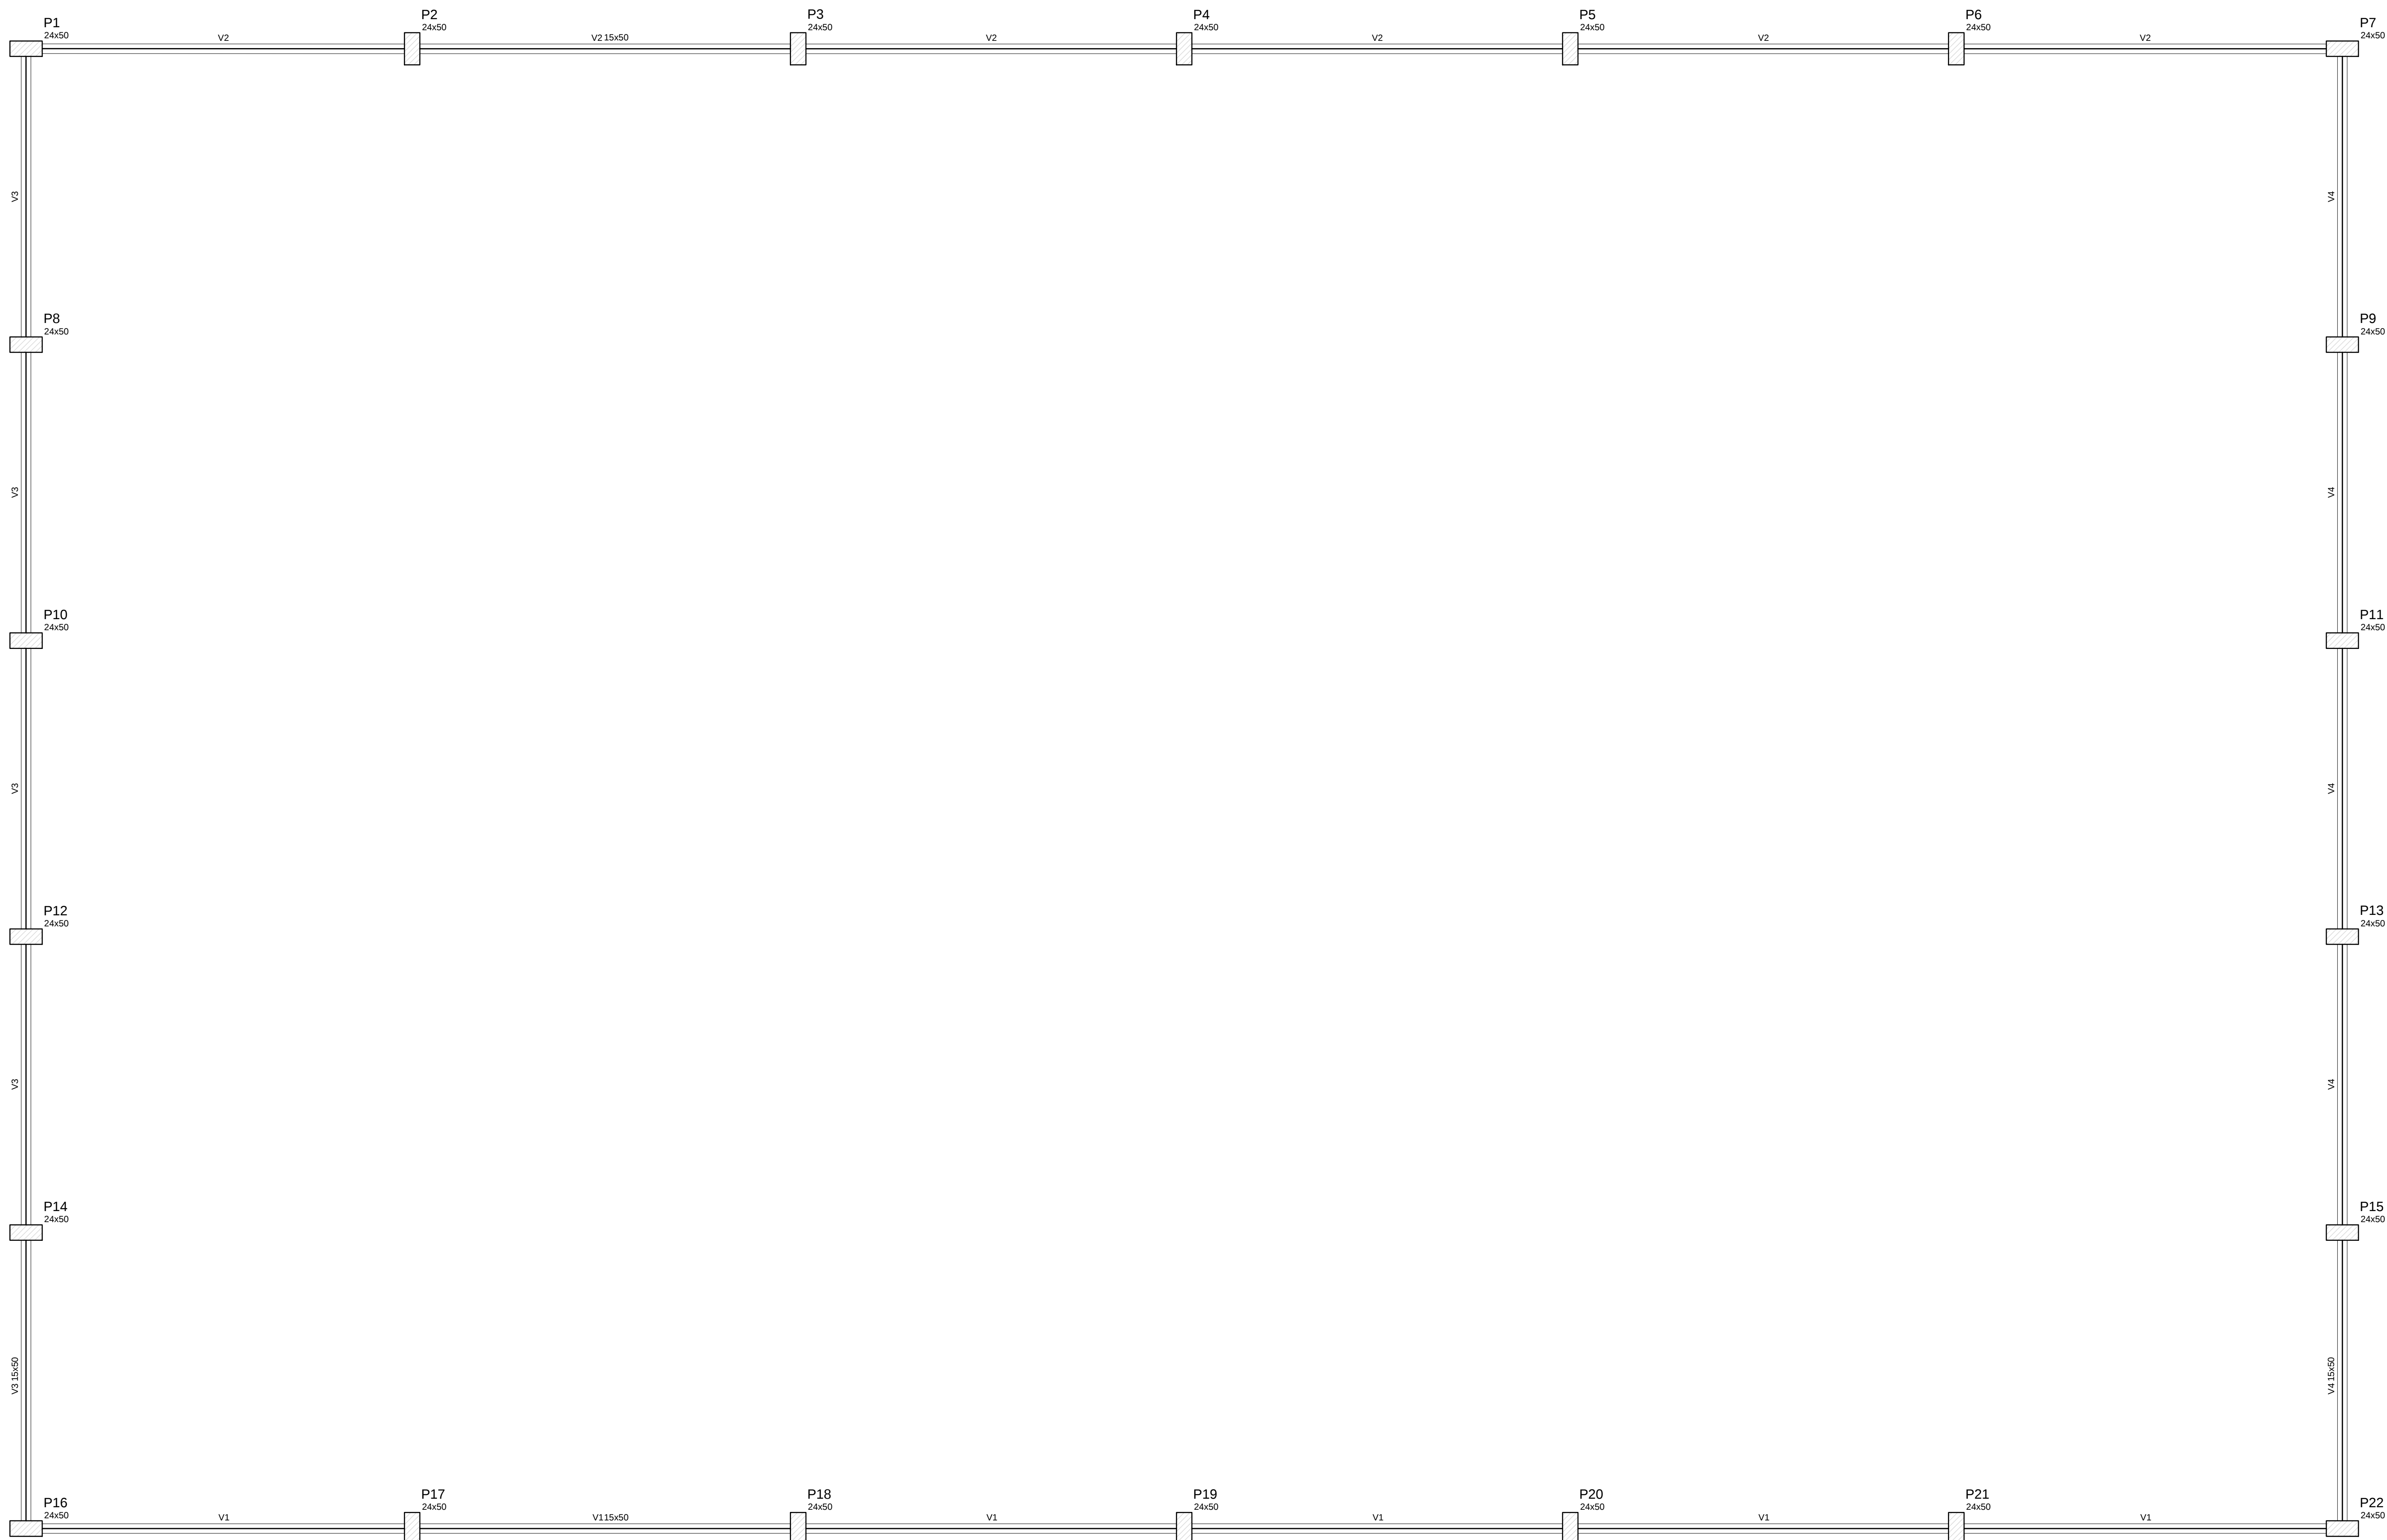

| Vigas |            |               |            |
|-------|------------|---------------|------------|
| Nome  | Seção (cm) | Elevação (cm) | Nível (cm) |
| V1    | 15x50      | 0             | 0          |
| V2    | 15x50      | 0             | 0          |
| V3    | 15x50      | 0             | 0          |
| V4    | 15x50      | 0             | 0          |

| Características dos materiais |             |              |
|-------------------------------|-------------|--------------|
| Elemento                      | ks (kg/cm²) | Ecs (kg/cm³) |
| Vigas                         | 250         | 235000       |
| Placas                        | 250         | 238000       |
| Blocos                        | 200         | 212874       |

1 FORMAS DO PAVIMENTO 000  
ESCALA 1/50

FNDE

Funda Nacional  
de Desenvolvimento  
da Educação

GOVERNO FEDERAL

BRASIL

Ministério  
da Educação

PAÍS RICO E PAÍS SEM POBREZA

PROJETO PADRÃO - FNDE

MUNICÍPIO – UF:

PROPRIETÁRIO:

ENDEREÇO:

PROPRIETÁRIO

RESP. TÉCNICO

CAU/ CREA

CAU/ CREA

RA

OBSERVAÇÕES:

ESCOLA 12 SALAS - QUADRA

PROJETO DE ESTRUTURA

COORDENAÇÃO  
CGEST - Coordenação  
Geral de Infraestrutura  
Educatonal

BLOCO 0: QUADRA COBERTA  
FORMAS DO PAVIMENTO 000

SCF

REVISÃO  
R.01

ESCALA  
INDICADA

PRANCHAS  
37/42

FORMATO  
(1140X594)

DATA EMISSÃO  
JUNHO/2014