



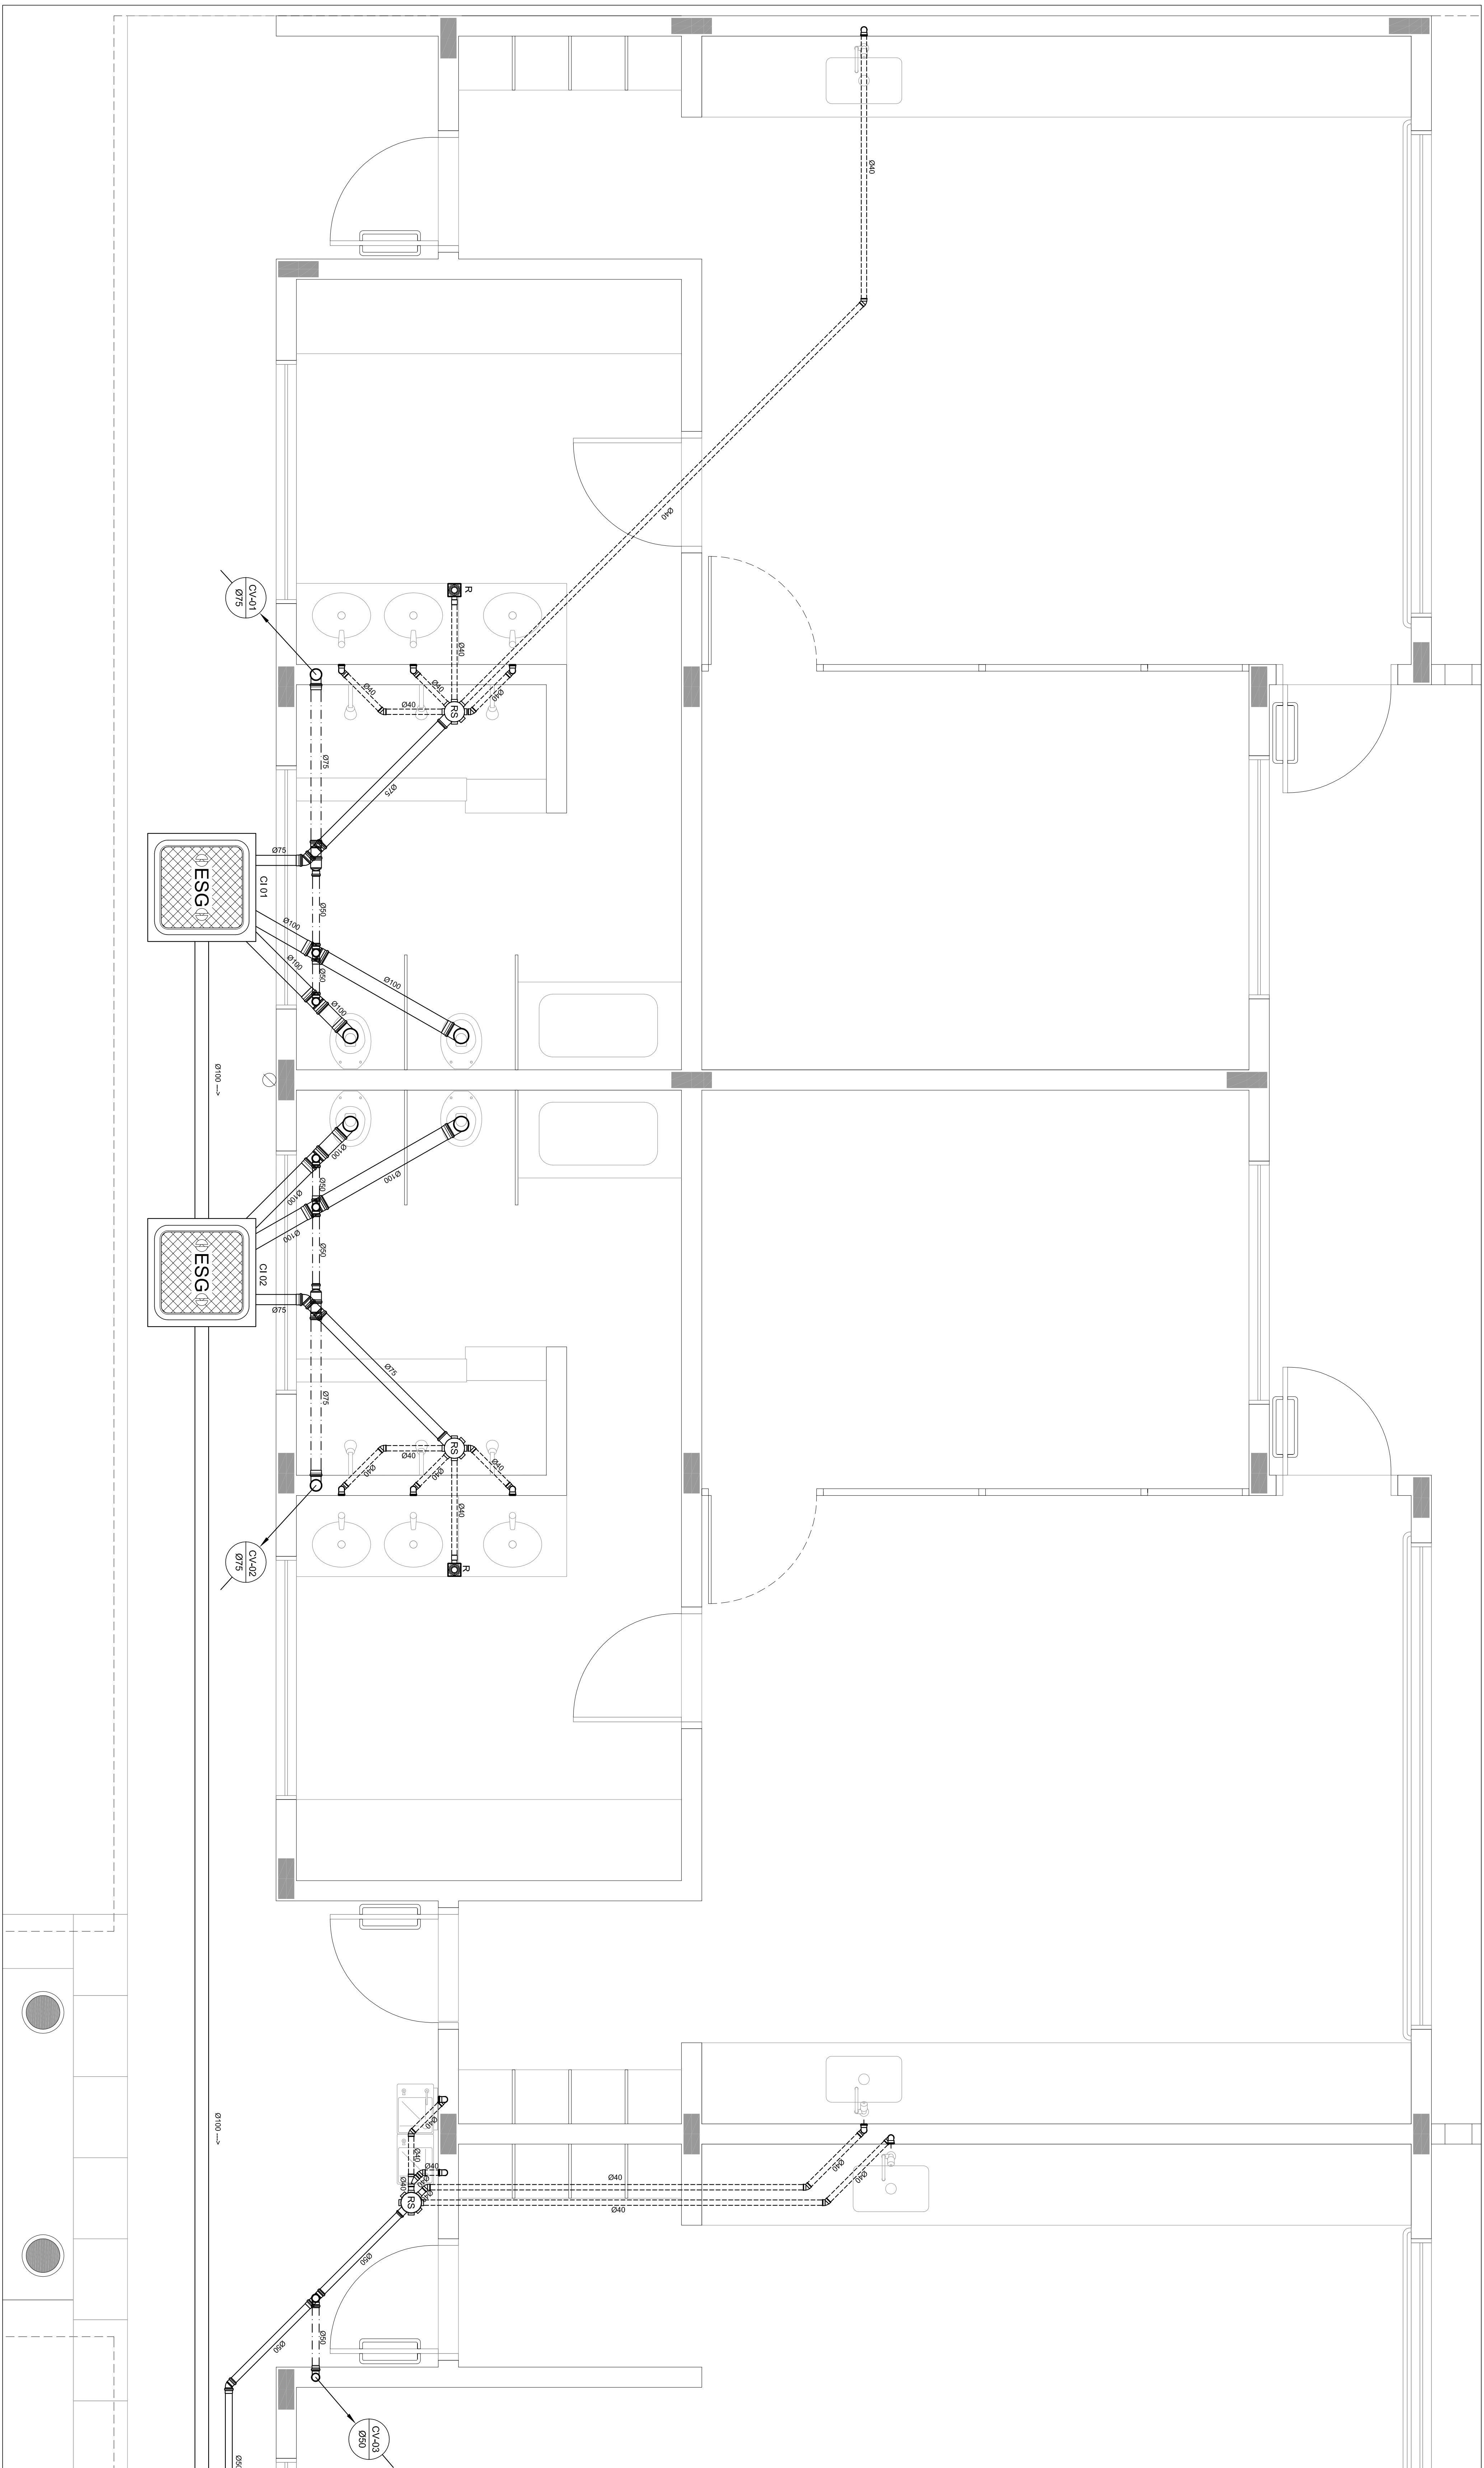

1 AMPLIAÇÃO 01
ESCALA: 1/50

2 PLANTA CHAVE
ESCALA: 1/500

LEGENDA	
	CS CAIXA SIFONADA
	RS RALO SIFONADO
	R RALO SECO
	CGE CAIXA DE GORDURA ESPECIAL
	CSS CAIXA SIFONADA DE SABÃO
	IE INCINERAÇÃO (%)
	MLR MÃO DE LAVAR ROUPA
	VLS VASO SANITÁRIO
	PC PIA DE COZINHA
	CT COTA DE TORÇO
	CF COTA DE FUNDO
	UHC UNIDADE DE HUNTER DE CONTRIBUIÇÃO
	CI CAIXA DE INJEÇÃO
	PV POÇO DE VISÃO
	Øxxx SENIDO DO FLUXO DA TUBULAÇÃO

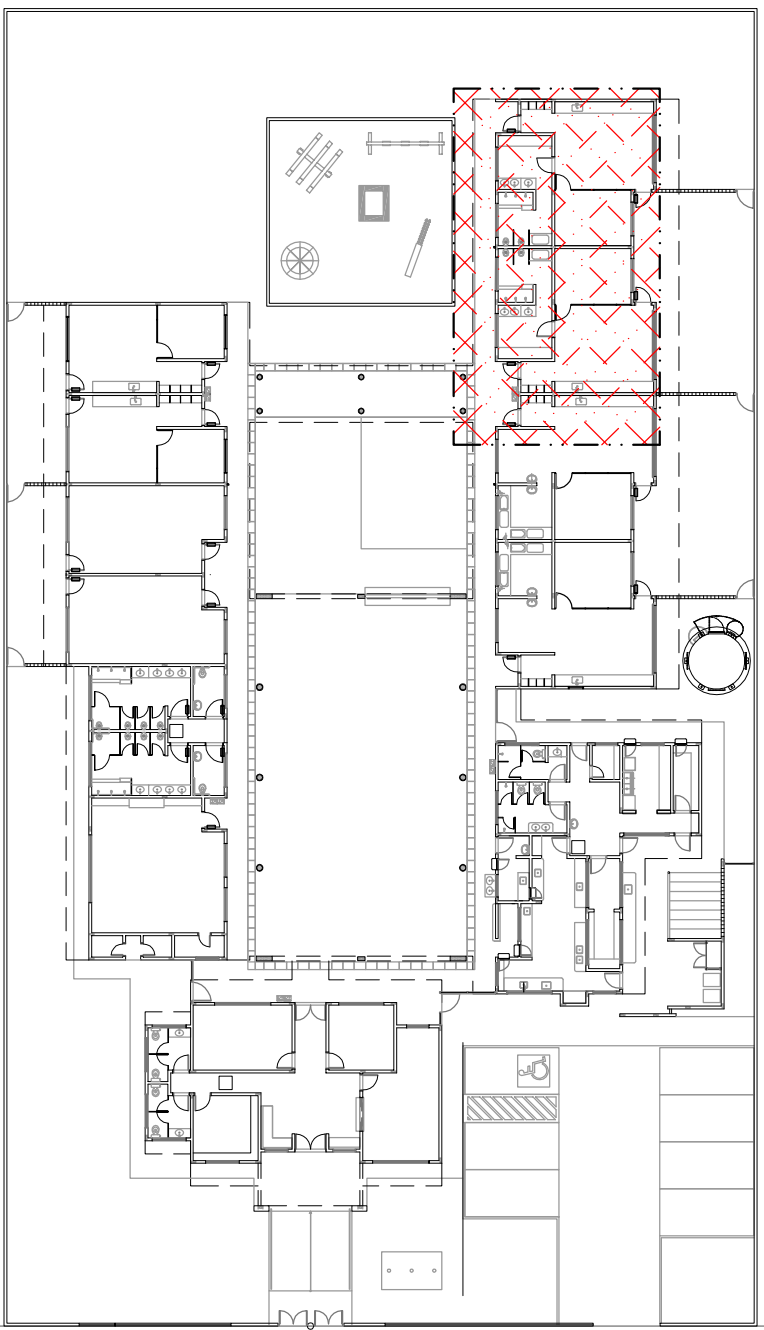

PROPRIETÁRIO:	FUNDO DE DESENVOLVIMENTO DA EDUCAÇÃO - FNDE
ENDEREÇO:	
MUNICÍPIO - UF:	
PROPRIETÁRIO:	
RESP. TÉCNICO:	GERA
AUTOR DO PROJETO:	NATYANAYON BRISNAYAN
DESENHO:	GERA, 460x110x110
DATA DA COTAGEM:	13 de dezembro de 2012 15:12:26
PROGRAMA PROINFÂNCIA - PROJETO TIPO B	
INSTALAÇÃO DE ESGOTO SANITÁRIO	
BLOCO PEDAGÓGICO I - PLANTA BAKA	
COORDENADOR:	CGEST - Coordenação Geral da Infraestrutura Educacional
PROJETO:	ESCALA: 1/50
REVISÃO:	R.01
FECHAMENTO:	500 mm x 504 mm
PROJETO:	NOVEMBRO 2012
PROJETO:	02/08