


NOTAS

- DIMENSÕES EM METROS:
 - COTAS DE NÍVEL EM METROS:
 - VERIFICAR POSIÇÃO EXATA DOS PILARES NO PROJETO ESTRUTURAL:
 - EM CASO DE CONFLITO DE INFORMAÇÕES ENTRE O PROJETO GRÁFICO E O CADRÃO DE ESPECIFICAÇÕES, PREVALECE A INFORMAÇÃO CONTIDA NOS DESENHOS.
 - EM CASO DE CONFLITO DE INFORMAÇÕES ENTRE AS DIMENSÕES DESENHADAS E AS DIMENSÕES INDICADAS NAS COTAS E NÍVEIS, PREVALECE A INFORMAÇÃO CONTIDA NAS INDICAÇÕES DE COTAS E NÍVEIS.
 - ALTERAÇÕES NESTE PROJETO SOMENTE COM AUTORIZAÇÃO EXPRESSA DO FNDE
- REFERÊNCIAS:
- MEMORIAL DESCRITIVO DO PROJETO.
 - ESPECIFICAÇÕES TÉCNICAS DO PROJETO DE ARQUITETURA.
 - PLANILHA DE QUANTITATIVOS.
 - CADERNO DE ENCARGOS

LEGENDA:			
	INDICAÇÃO NÍVEL PLANTA E CORTE		INDICAÇÃO DE VISTAS
	INDICAÇÃO DE CORTES		ESPECIFICAÇÕES DE MATERIAIS
	INDICAÇÃO DE FACHADAS		INDICAÇÃO DE EIXOS
	INDICAÇÃO DE PORTAS E JANELAS		INDICAÇÃO DE ELEMENTOS (BANCOS, PRATELEIRAS E ITD.)

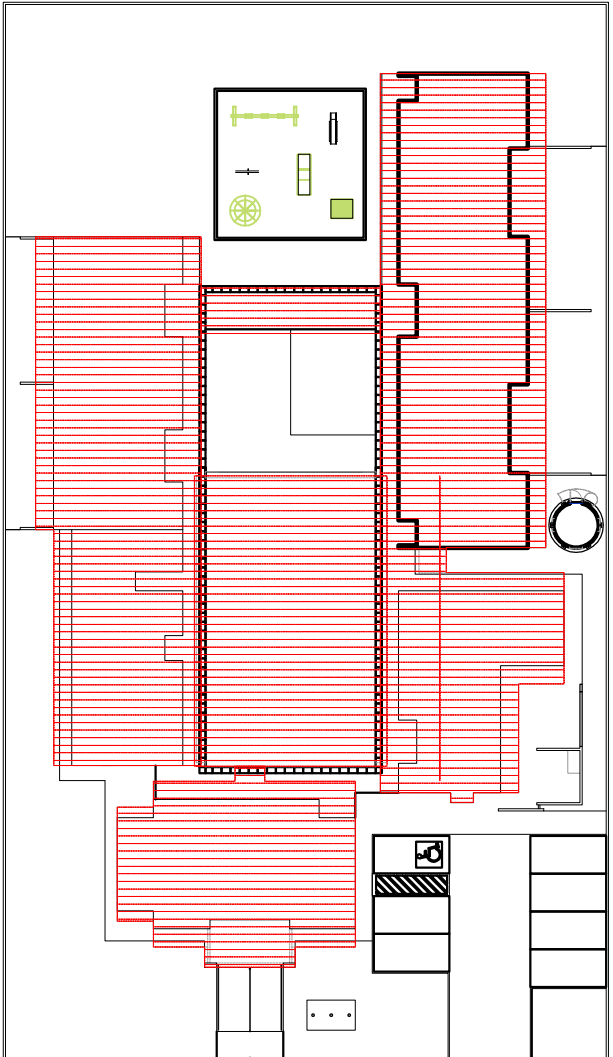

2 CROQUI DE REFERÊNCIA

ESCALA 1/500



PROJETO PADRÃO - FNDE

PROPRIETÁRIO :	
ENFEREÇO:	
MUNICÍPIO – UF:	
PROPRIETÁRIO	
RESP. TÉCNICO	CREA
AUTOR DO PROJETO	CAU
DUFO	CREA


OBSERVAÇÕES:

PROGRAMA PROINFÂNCIA - PROJETO TIPO B

COORDENAÇÃO	PLANTA DE TETO REFLETIDO	ARQ
CGEST - Coordenação Geral de Infraestrutura Educatonal		
FORMATO	11/00	

1 PLANTA DE TETO REFLETIDO

ESCALA 1/100

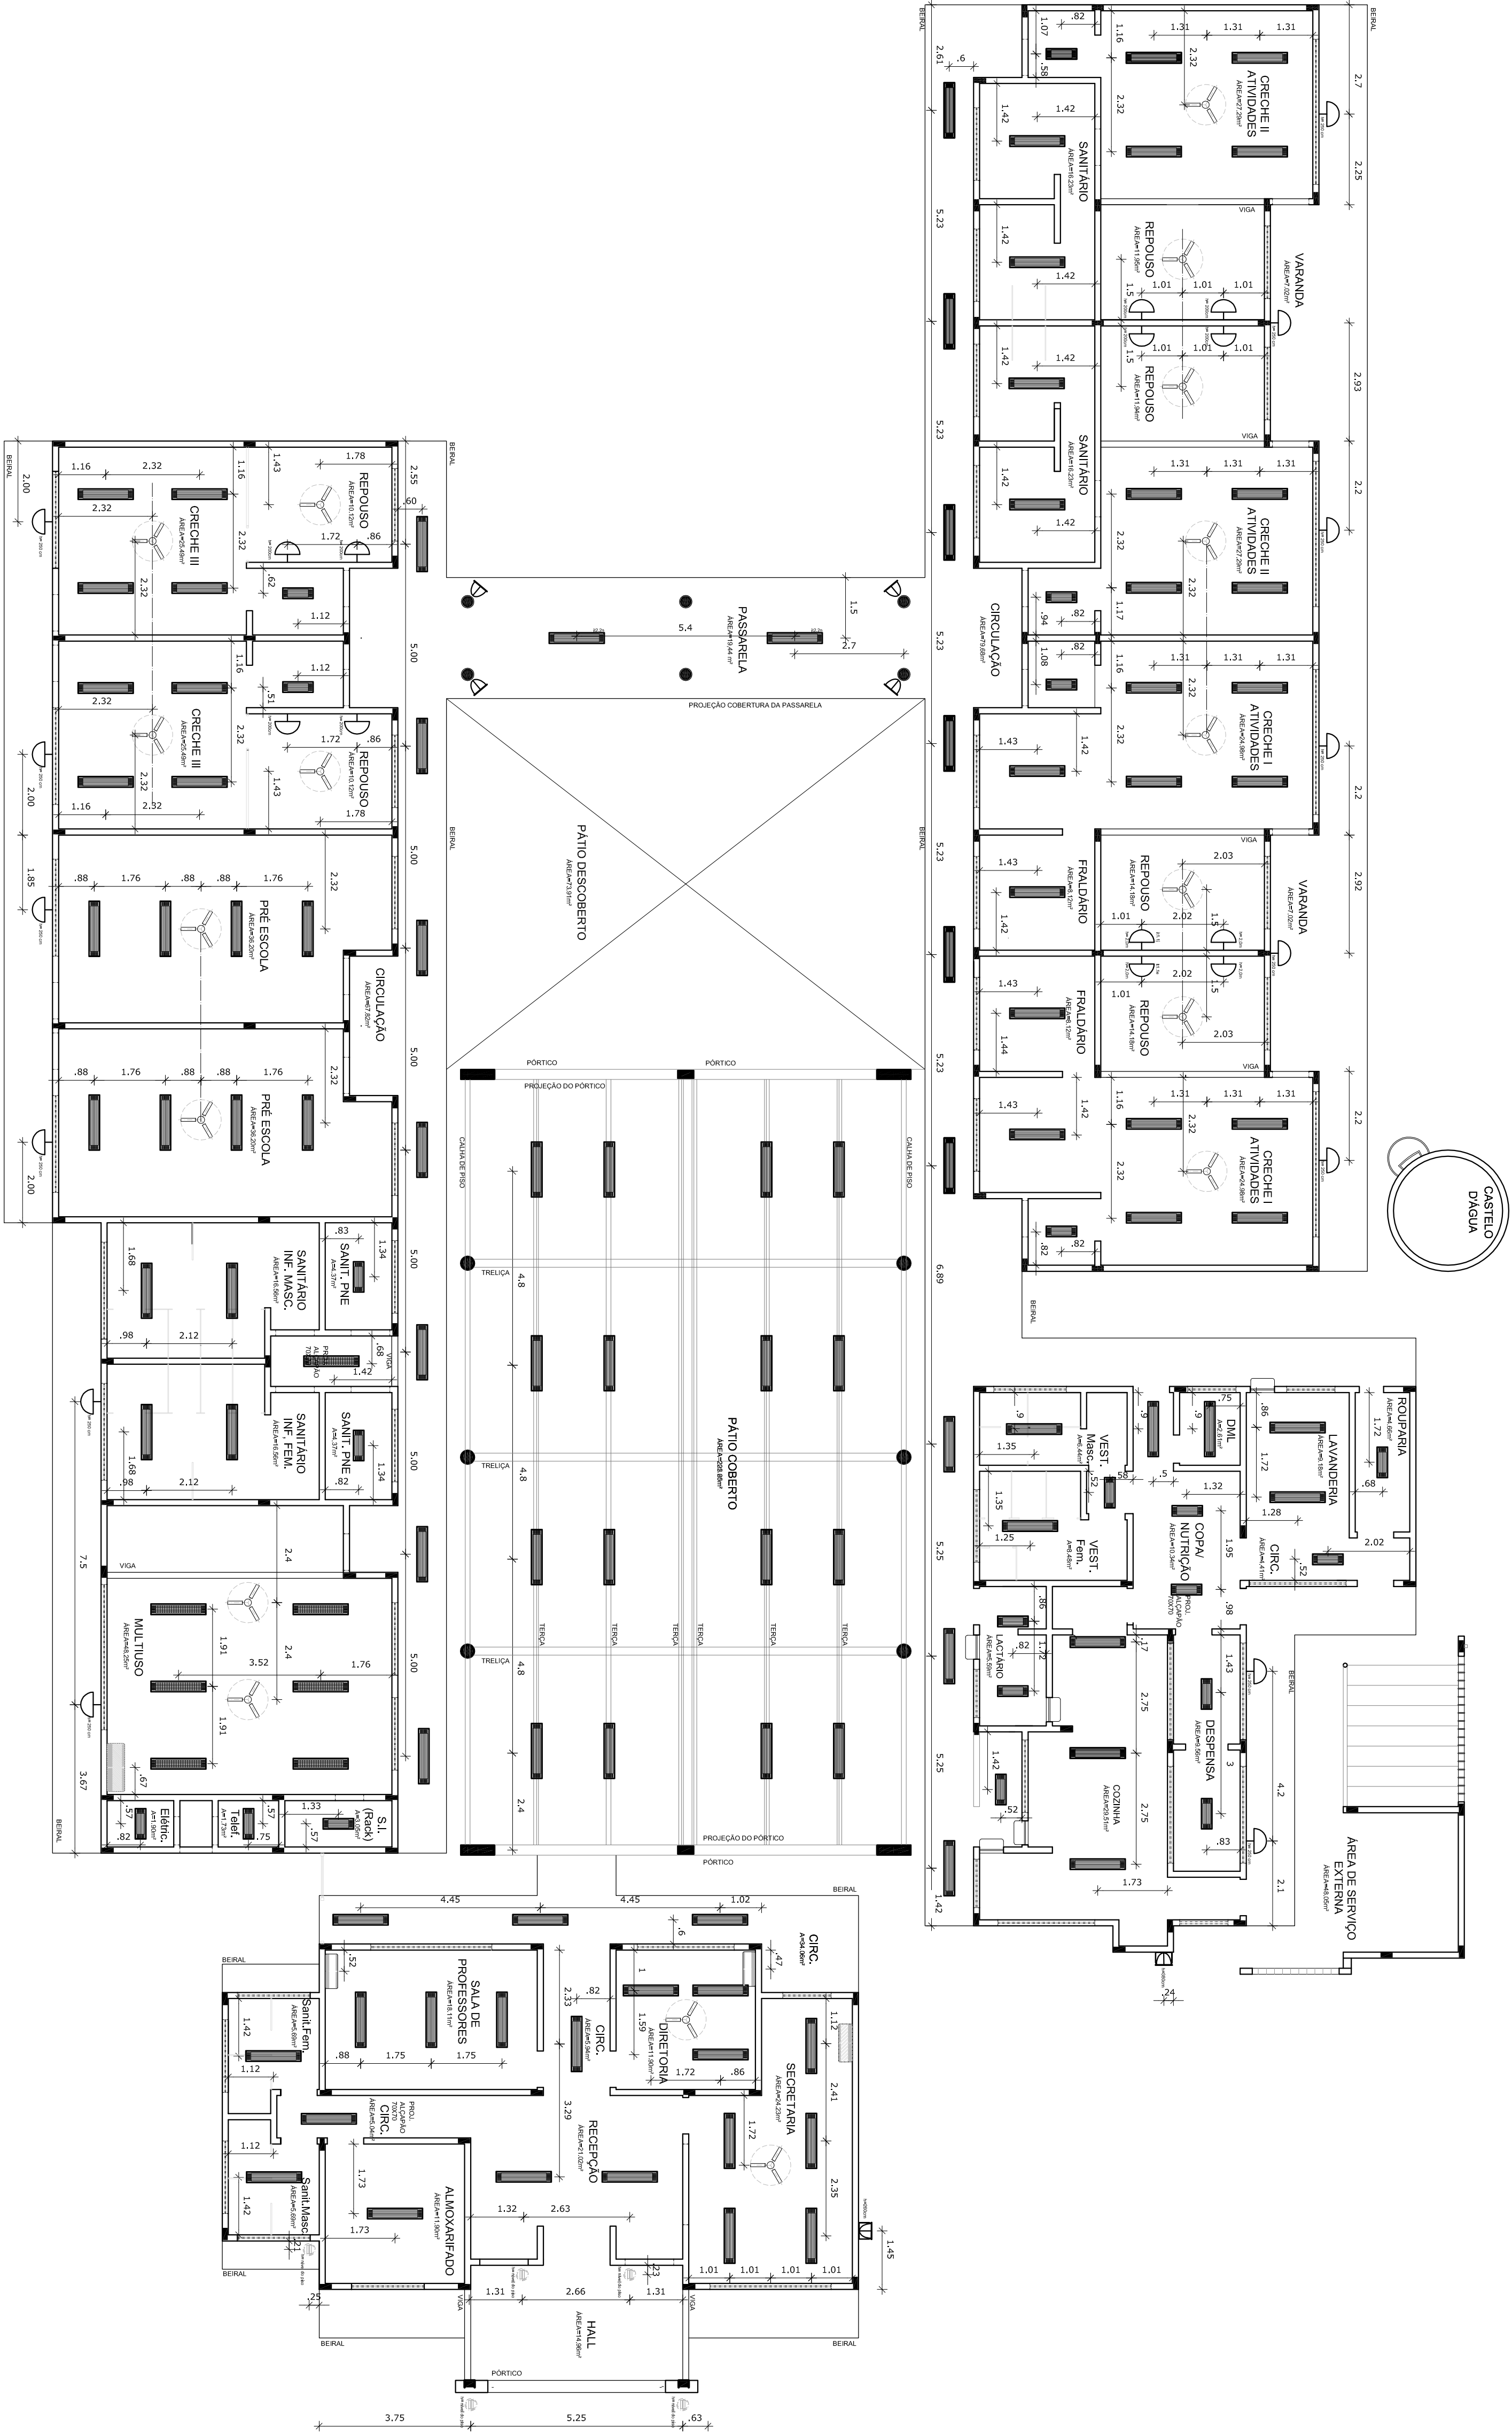

QUNT.	DESCRIÇÃO
18	VENTILADOR DE TETO AXIAL, 10 W, MODELO REFRIGERADO, TON-15H.
02	AR CONDICIONANDO TIPO AIR SPLIT, SPLITER COMBRI, 1200 BTUS.
01	AR CONDICIONANDO TIPO AIR SPLIT, SPLITER COMBRI, 1200 BTUS.
01	BTUS.