




3 CORTE CC'
ESCALA 1/75

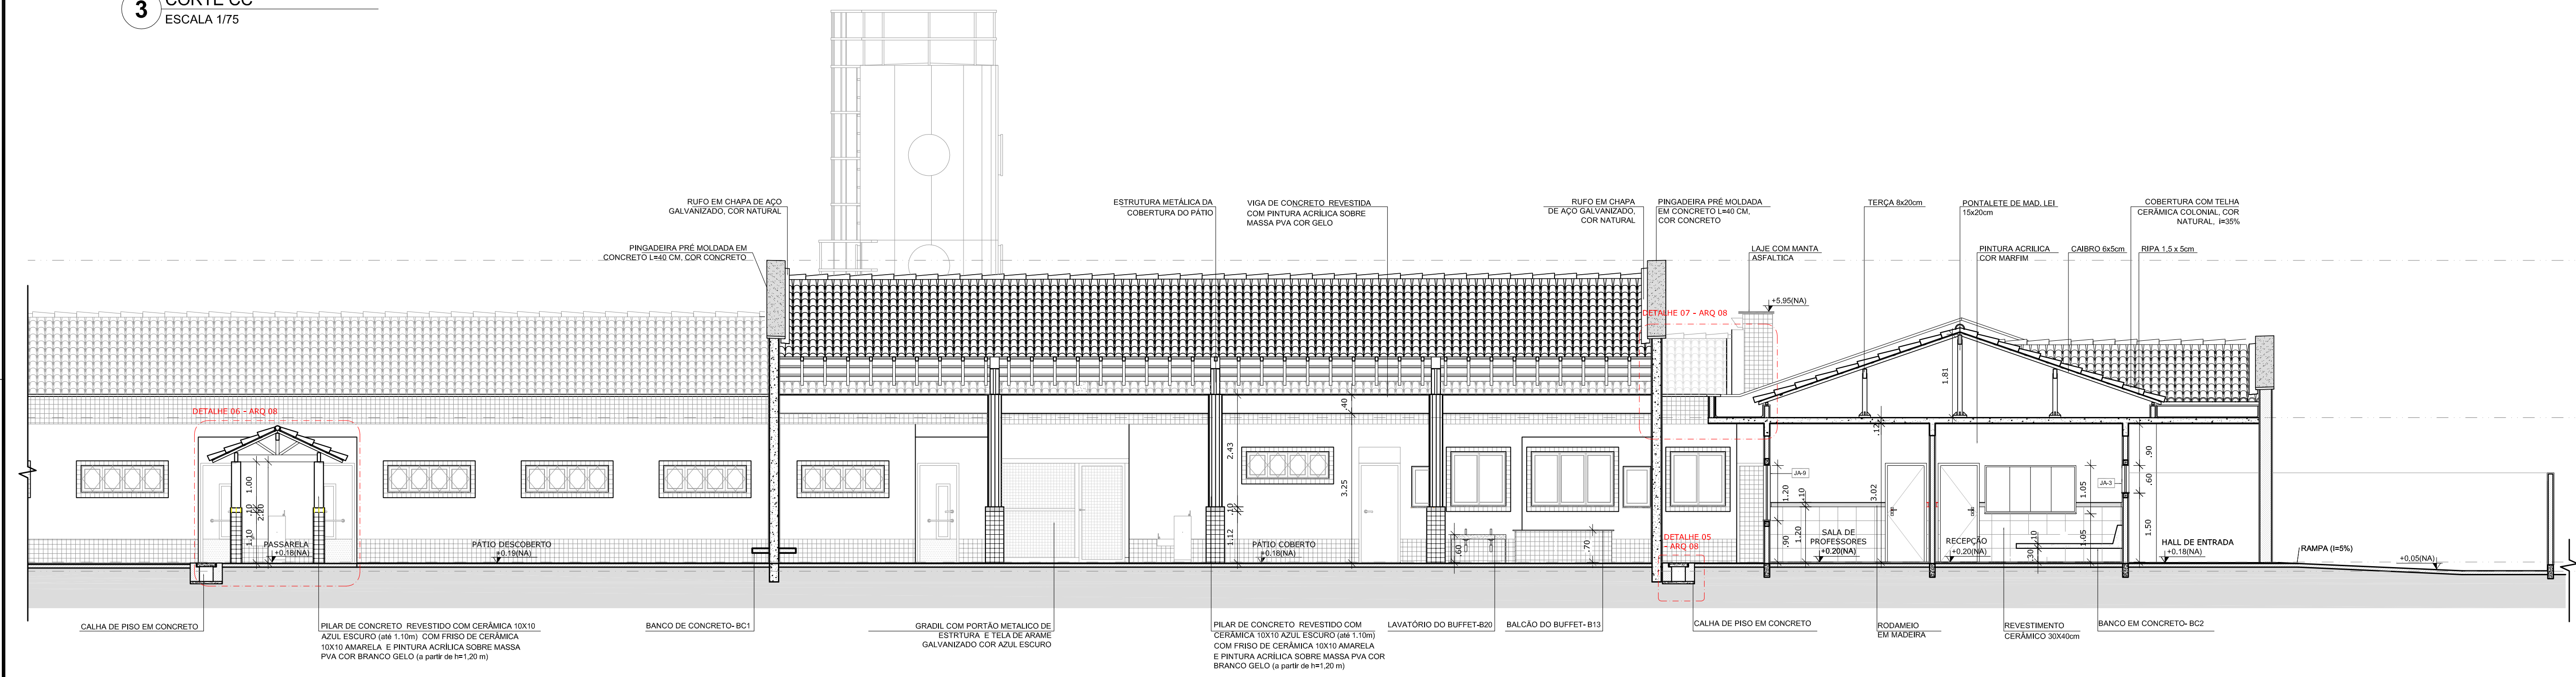

2 CORTE BB'
ESCALA 1/75

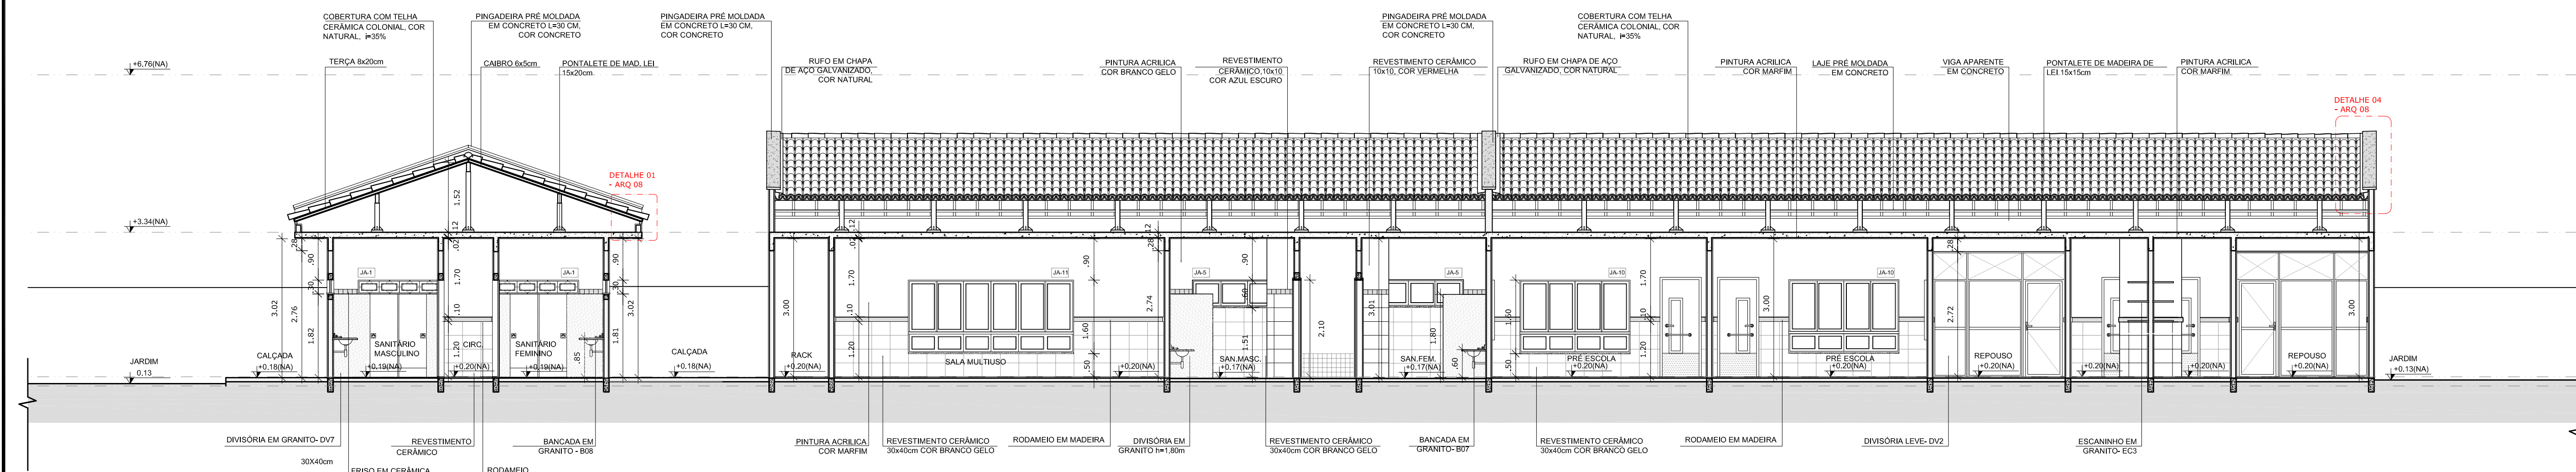

1 CORTE AA'
ESCALA 1/75

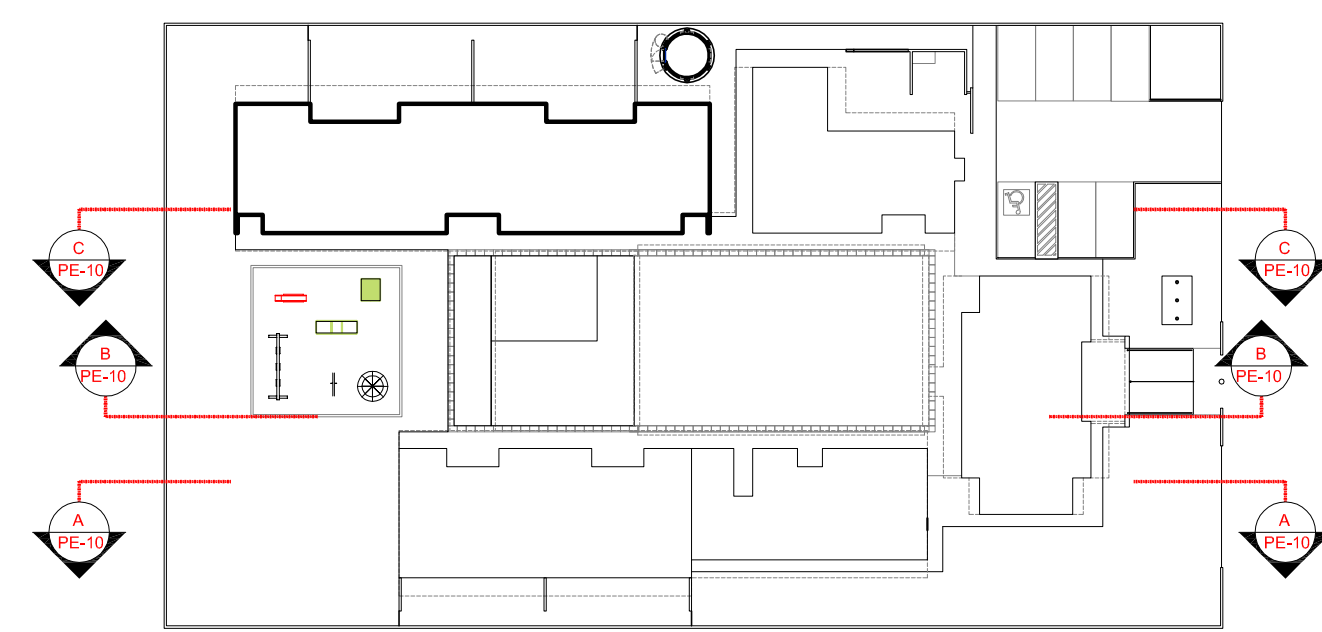

CROQUI DE REFERÊNCIA
ESCALA 1/500

FNDE

Fundo Nacional de Desenvolvimento da Educação

Ministério da Educação

GOVERNO FEDERAL

BRASIL

PAIS RICO E PAIS SEM POBREZA

PROJETO PADRÃO - FNDE

PROPRIETÁRIO: :

ENDEREÇO:

MUNICÍPIO - UF:

PROPRIETÁRIO

RESP. TÉCNICO

AUTOR DO PROJETO

CREA

CAU

DLFO

CREA

RA

OBSERVAÇÕES:

PROGRAMA PROINFÂNCIA - PROJETO TIPO B

PROJETO DE ARQUITETURA

COORDENAÇÃO

CGEST - Coordenação Geral de Infraestrutura Educacional

CORTES LONGITUDINAIS

CORTES AA' BB' E CC'

ARQ

05/36

REVISÃO

R.00

R.00

R.00

ESCALA

1/75

DATA EMISSÃO

NOVEMBRO/2012

FRANCHA

05/36