


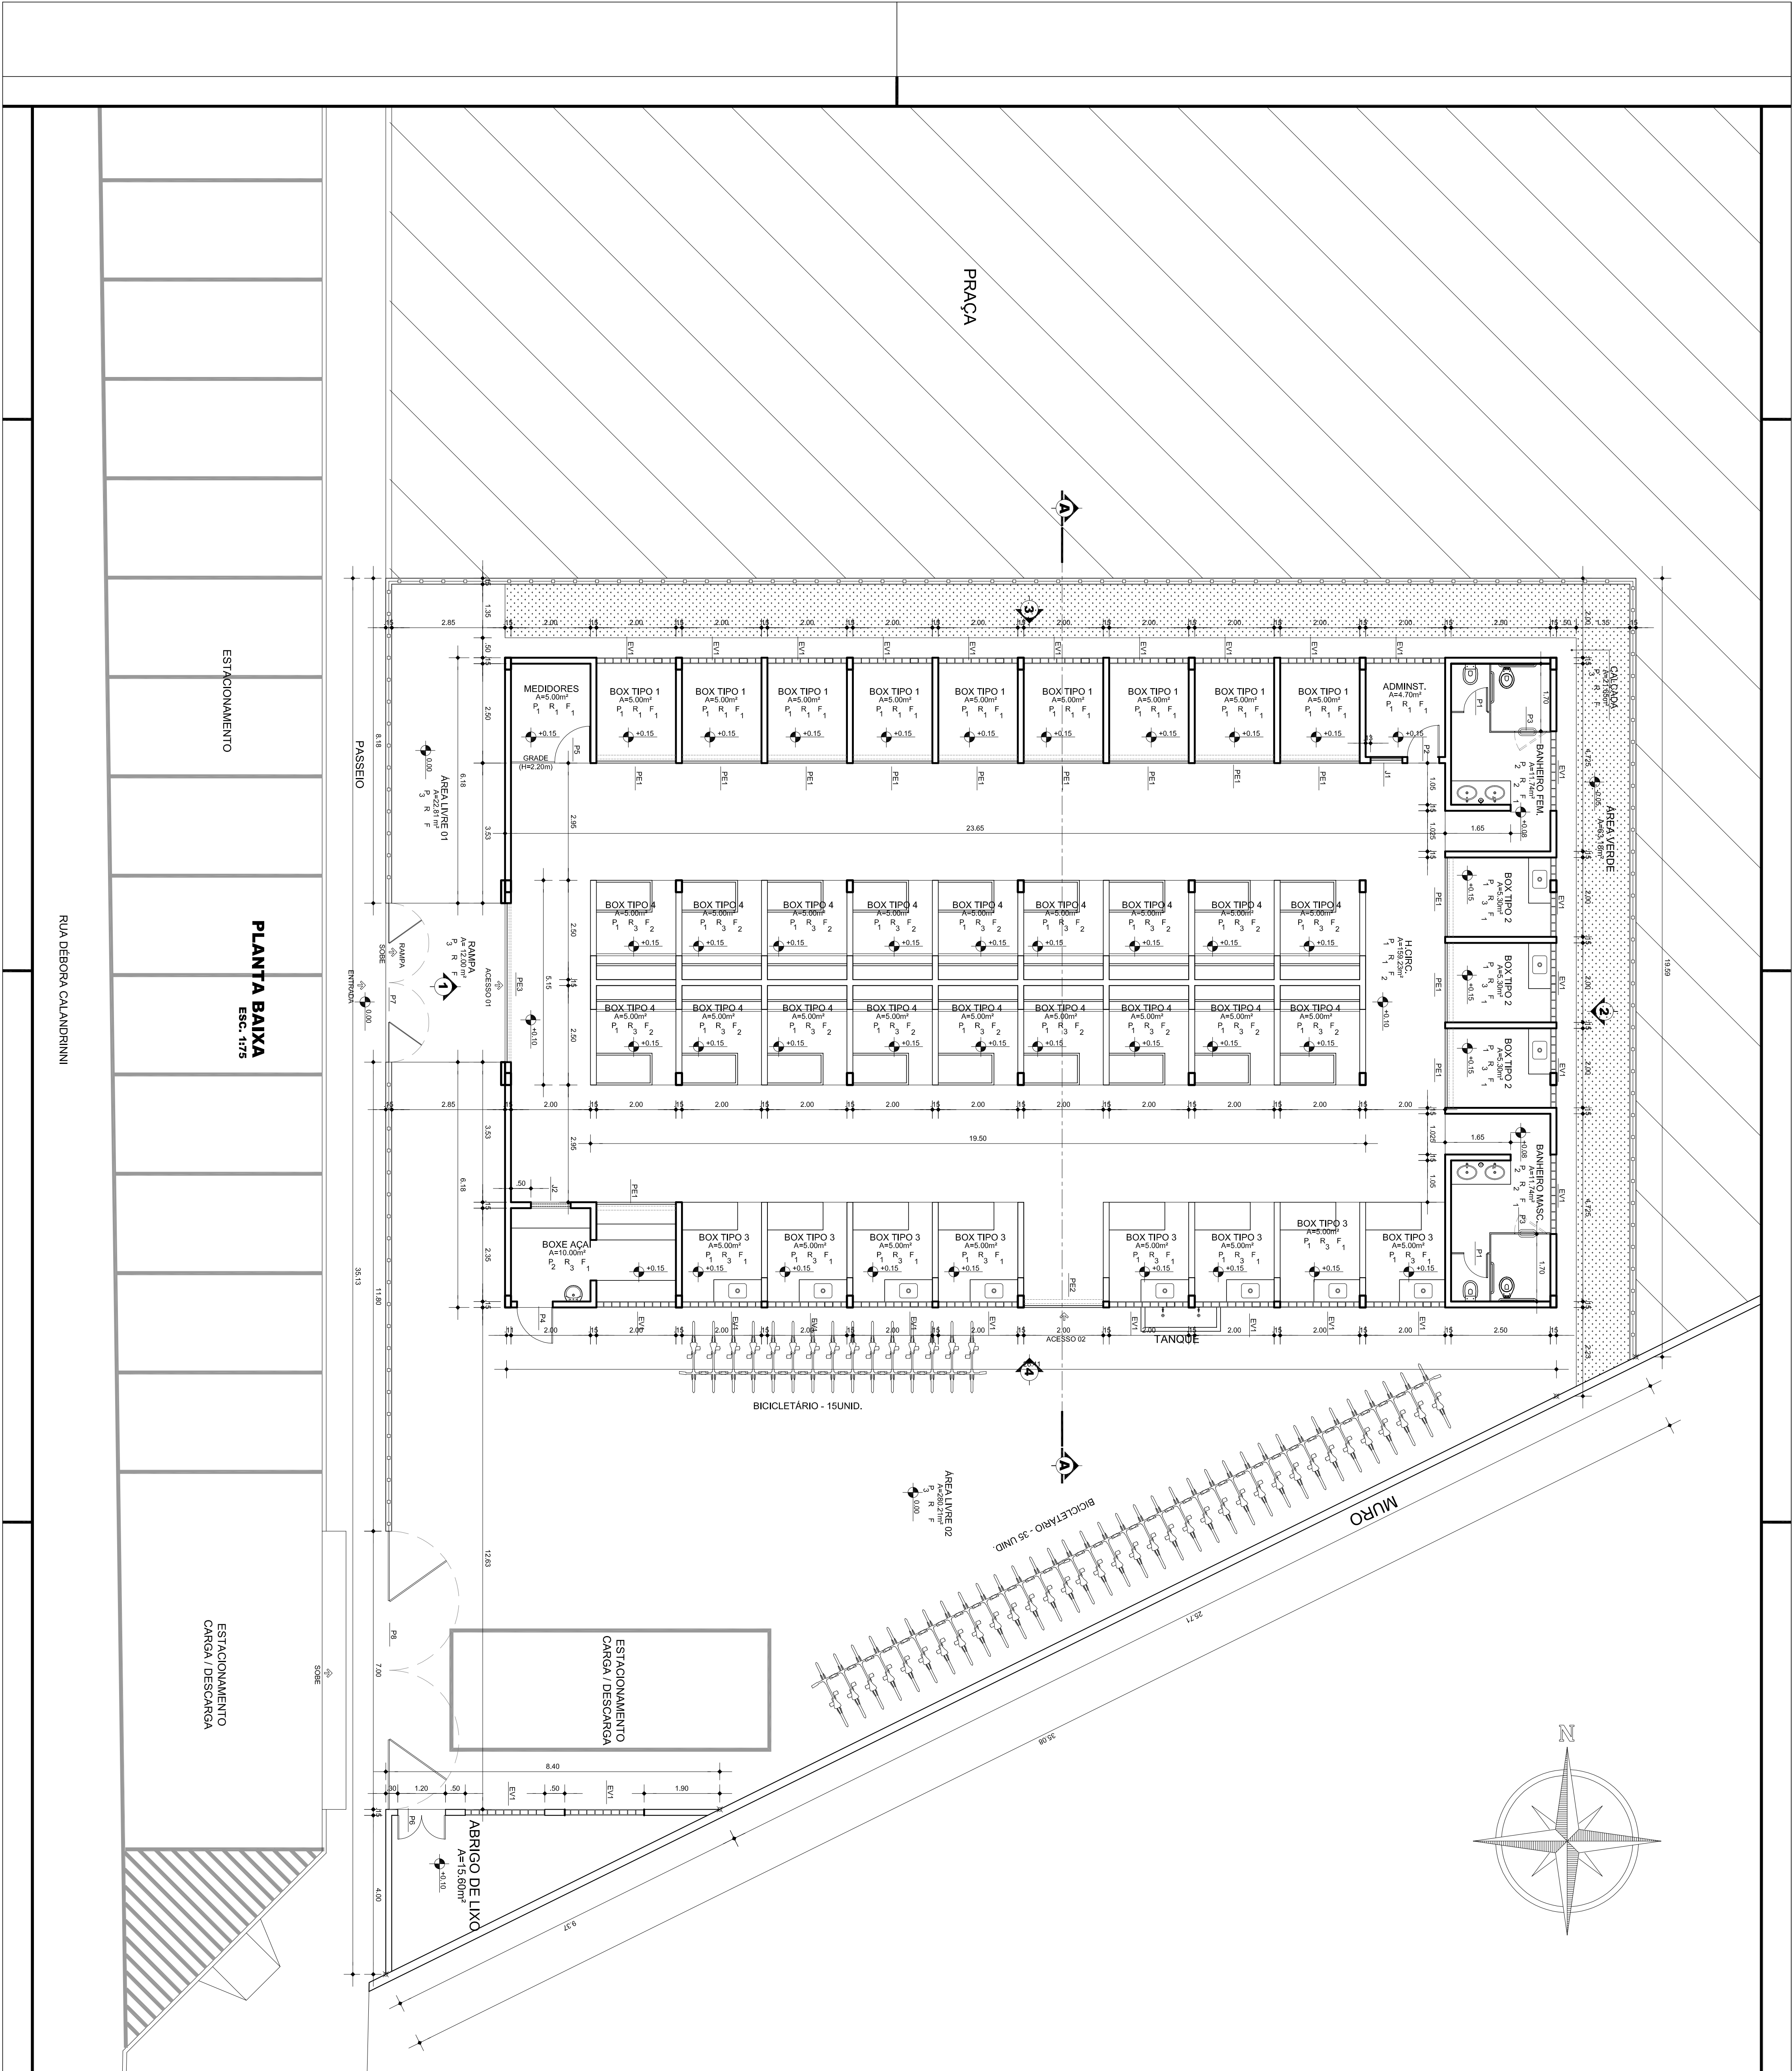

ÁREA INTERVENÇÃO : Á=867,49m²
ÁREA COSNTRUIDA : Á=432,45m²

ESPECIFICAÇÃO DOS ACABAMENTOS INTERNOS

P1	PISO EM CONCRETO, COM JUNTAS EM PVC 1", FORMANDO QUADROS DE 1 x 1 m
P2	LANTIS GRANULADA 30x30cm TIPO ANTI-DESLIZANTE CLASSE PEIVY - NA COR BRANCA, COM RELEVAMENTO 3mm
P3	NA COR CINZA, TIPO JANTA PLUS LARGA ELIANE OU EQUIVALENTE
P4	PISO CIMENTADO
R1	REVESTIMENTO
R2	REVESTIMENTO CERÂMICO 10 x 10 cm, NA COR BRANCA, COM RELEVAMENTO 3mm NA COR CINZA CLARO, ATÉ 1,20m E O RESTANTE EM PORTA-RELEVO NA COR BRANCA
R3	REVESTIMENTO CERÂMICO 10 x 10 cm, NA COR BRANCA, COM RELEVAMENTO 3mm NA COR CINZA CLARO
F1	FERRAMENTAÇÃO EM PVC 10x10mm NA COR BRANCA
F2	TELHA VALE TETRAPOLO ALUMINUM

QUADRO DE ESQUADRIAS

REF.	DESCRIÇÃO	VÃO (cm)	PERÍMETRO (cm)
E1	ELEMENTO VAZADO CIMENTADO TIPO COBROCO ACABAMENTO EM TINTA	200 x 44	210
E2	ELEMENTO VAZADO CIMENTADO TIPO COBROCO ACABAMENTO EM TINTA	200 x 88	492
E3	ELEMENTO VAZADO CIMENTADO TIPO COBROCO ACABAMENTO EM TINTA	400 x 88	492

REF.	DESCRIÇÃO	VÃO (cm)	PERÍMETRO (cm)
J1	JANELA DE COBRE (DUAS FOLHAS) EM ALUMÍNIO E VIDRO LISO INOCOLOR 4mm	80 x 120	90
J2	JANELA COM VIDRO FROTO LISO INOCOLOR 4mm	100 x 120	90
PORTAS			
P1	PORTA EM ALUMÍNIO, 1 FOLHA DE ABIR	60 x 190	
P2	PORTA EM ALUMÍNIO, 1 FOLHA DE ABIR	80 x 210	
P3	PORTA EM ALUMÍNIO, 1 FOLHA DE ABIR COM BARRA DE APOIO PARA P.E.O. PRESSÃO COM BARRA EM ALUMÍNIO	80 x 210	
P4	PORTA EM ALUMÍNIO, 1 FOLHA DE ABIR	80 x 210	
P5	PORTA DE ABIR EM ALUMÍNIO, 1 FOLHA DE ABIR	80 x 210	
P6	PORTA DE ABIR EM ALUMÍNIO, 1 FOLHA DE ABIR	80 x 210	
P7	PORTA DE ABIR EM ALUMÍNIO, 1 FOLHA DE ABIR	80 x 210	
P8	PORTA DE ABIR EM ALUMÍNIO, 1 FOLHA DE ABIR	80 x 210	

REF.	DESCRIÇÃO	VÃO (cm)
PE1	PORTA DE ENROLAR, ACABAMENTO EM TINTA ACRILICA NA COR LARANJA AMARILHA	200 x 250
PE2	PORTA DE ENROLAR, ACABAMENTO EM TINTA ACRILICA NA COR LARANJA AMARILHA	200 x 250
PE3	PORTA DE ENROLAR, ACABAMENTO EM TINTA ACRILICA NA COR LARANJA AMARILHA	400 x 300

PREFEITURA MUNICIPAL DE ANANINDEUA

SECRETARIA DE SANTEAMENTO E INFRAESTRUTURA

CONSTRUÇÃO DO MERCADO E REQUALIFICAÇÃO DA PRAÇA ÁGUAS LINHAS

PROJETO DE ARQUITETURA