

MAPA DE LOCALIZAÇÃO




LEGENDA

- | | |
|---|--------------------------------------|
|  | CICLOFAIXA COMPARTILHADA COM CALÇADA |
|  | CICLOFAIXA |
|  | CANTEIRO |
|  | CORREDOR BRT |
|  | BRT CENTENÁRIO |

NOTA: PREFERENCIALMENTE DEVERÃO SER ADOTADAS AS ESTAÇÕES COM ACESSIBILIDADE ATRAVÉS DE RAMPAS. SOMENTE QUANDO NÃO FOR POSSÍVEL, PODERÃO SER IMPLANTADAS ESTAÇÕES COM ESCADA E PLATAFORMA ELEVATÓRIA

PLANTA CHAVE

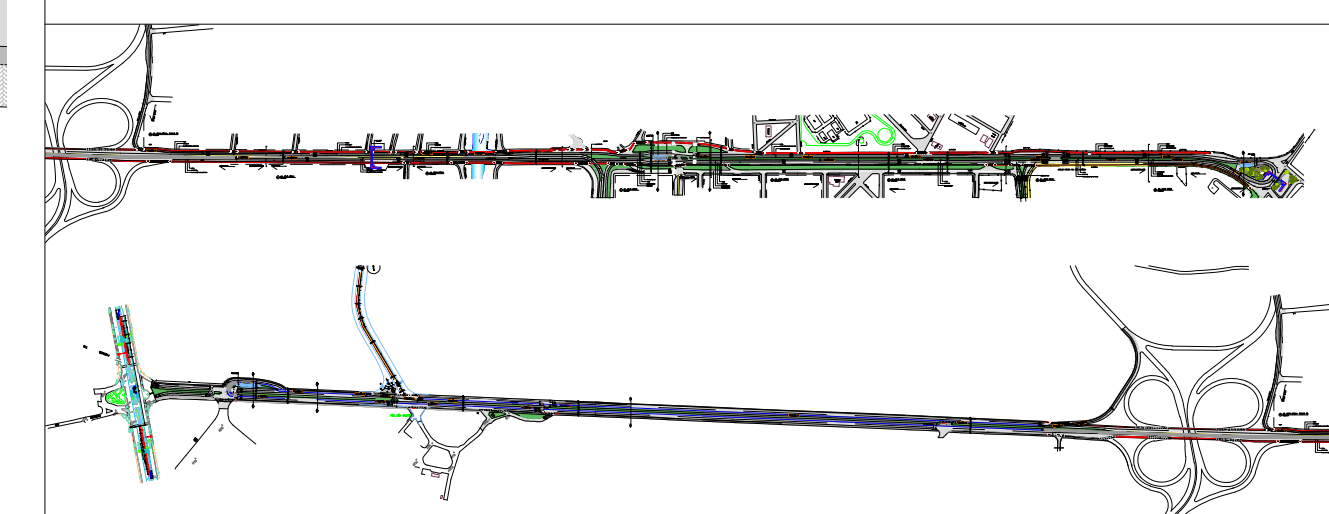



AV. JÚLIO CESAR



SeMOBE
SUPERINTENDÊNCIA EXECUTIVA DE
MOBILIDADE URBANA DE BELÉM

DIRETORIA DE MOBILIDADE URBANA
COORDENADORIA DE MOBILIDADE URBANA

PROJETO:		ARQUITETURA		ANTE PROJETO	
TÍTULO:		MALHA VIARIA		BRT CENTENARIO	
PROJETISTA:		VISTO:		ESCALA:	
CAMILA PEREIRA		X		INDICADO	
DATA:		FOLHA N°:		FOLHA N°:	
SET/2015		15/2		15/2	
DESENHISTA:		APROVADO:		ARQUIVO N°:	
ALEXANDRE SILVA		CAMILA PEREIRA C.A.I.V. 06/091-3		MALHA VÍRIA Júlio César	
REVISÃO:		B		REVISÃO:	
B		B		B	

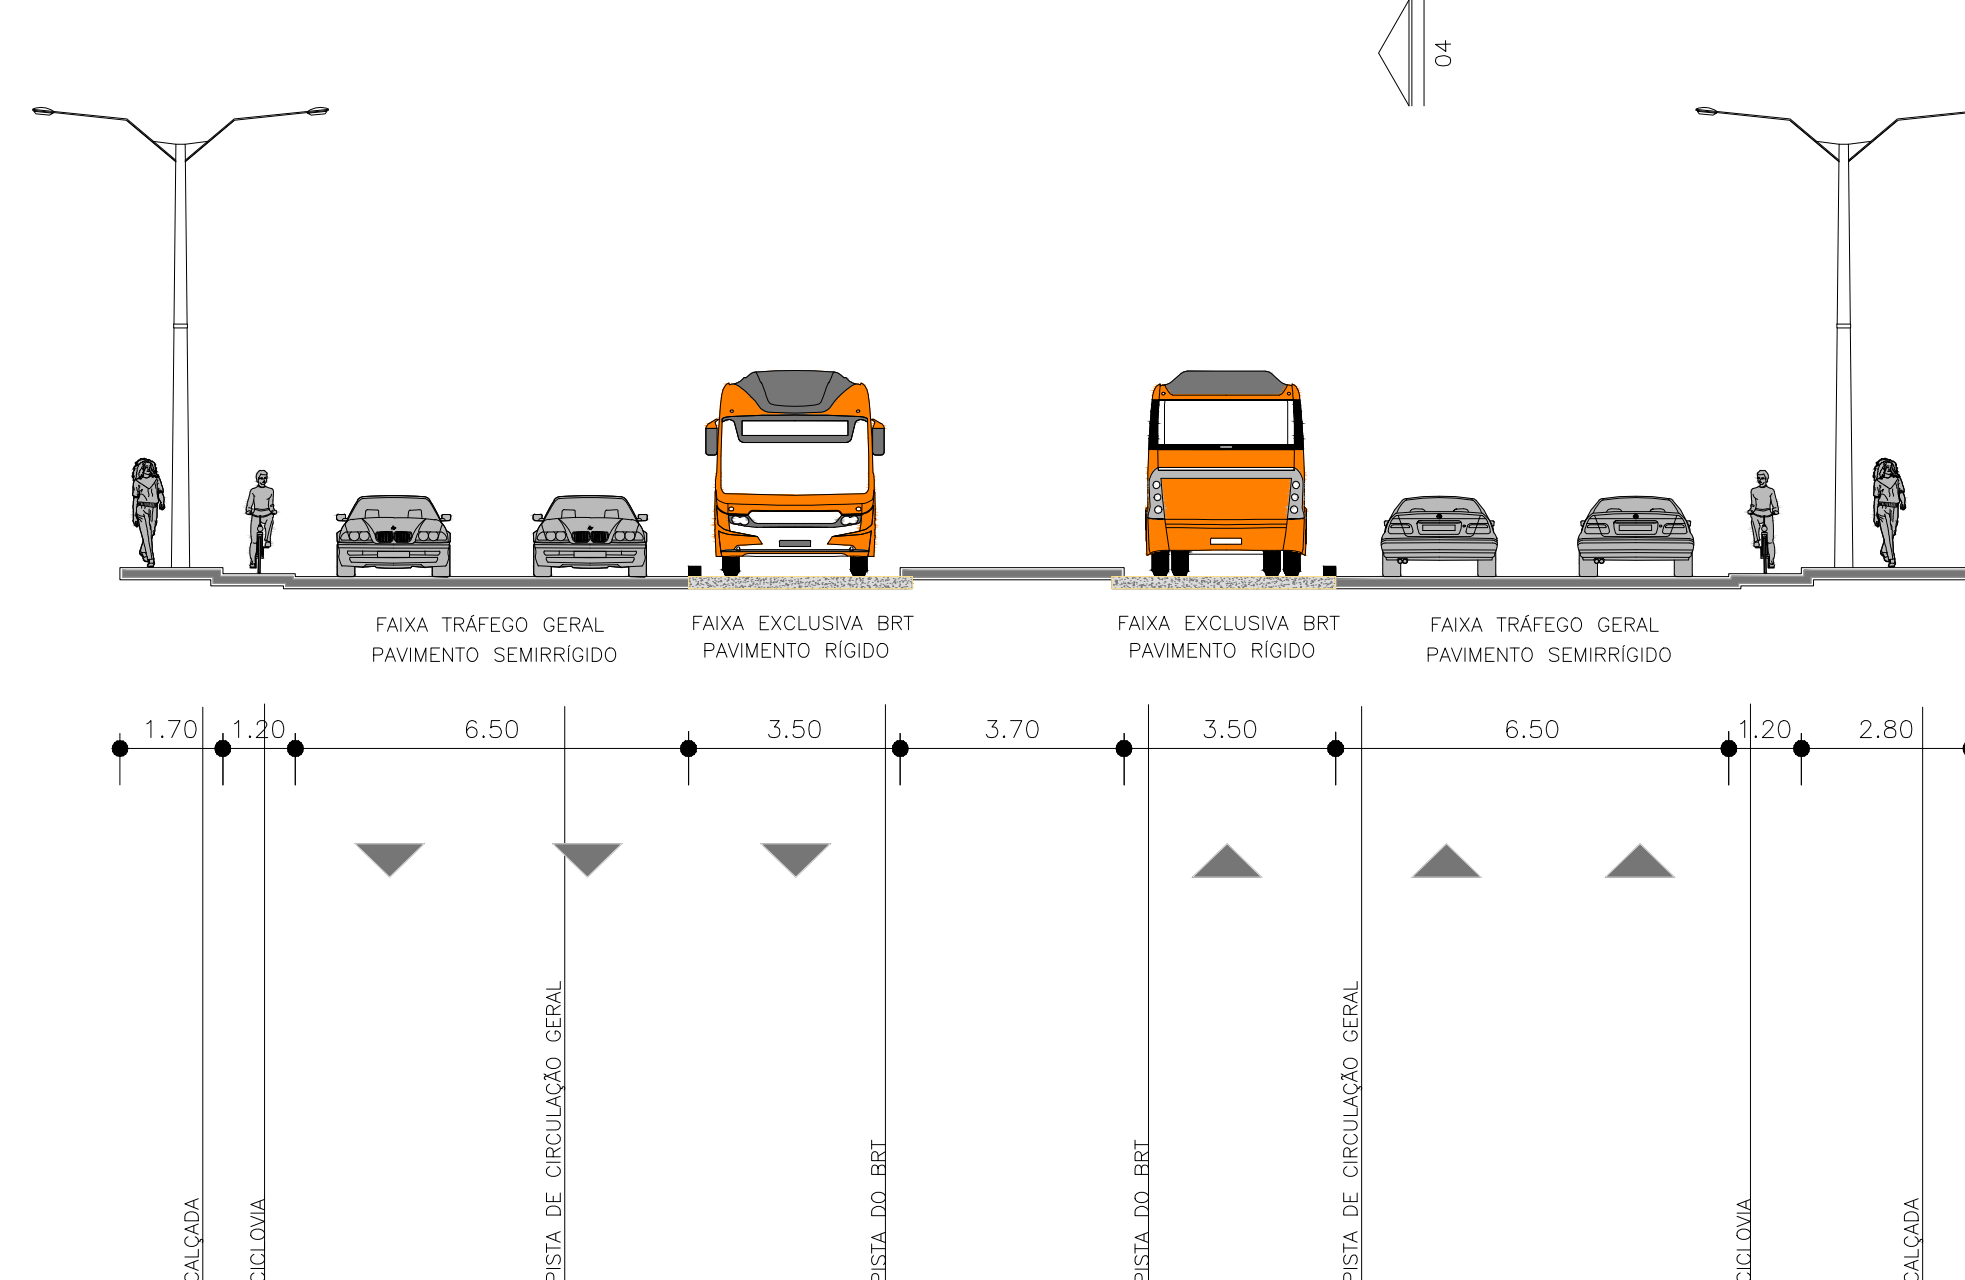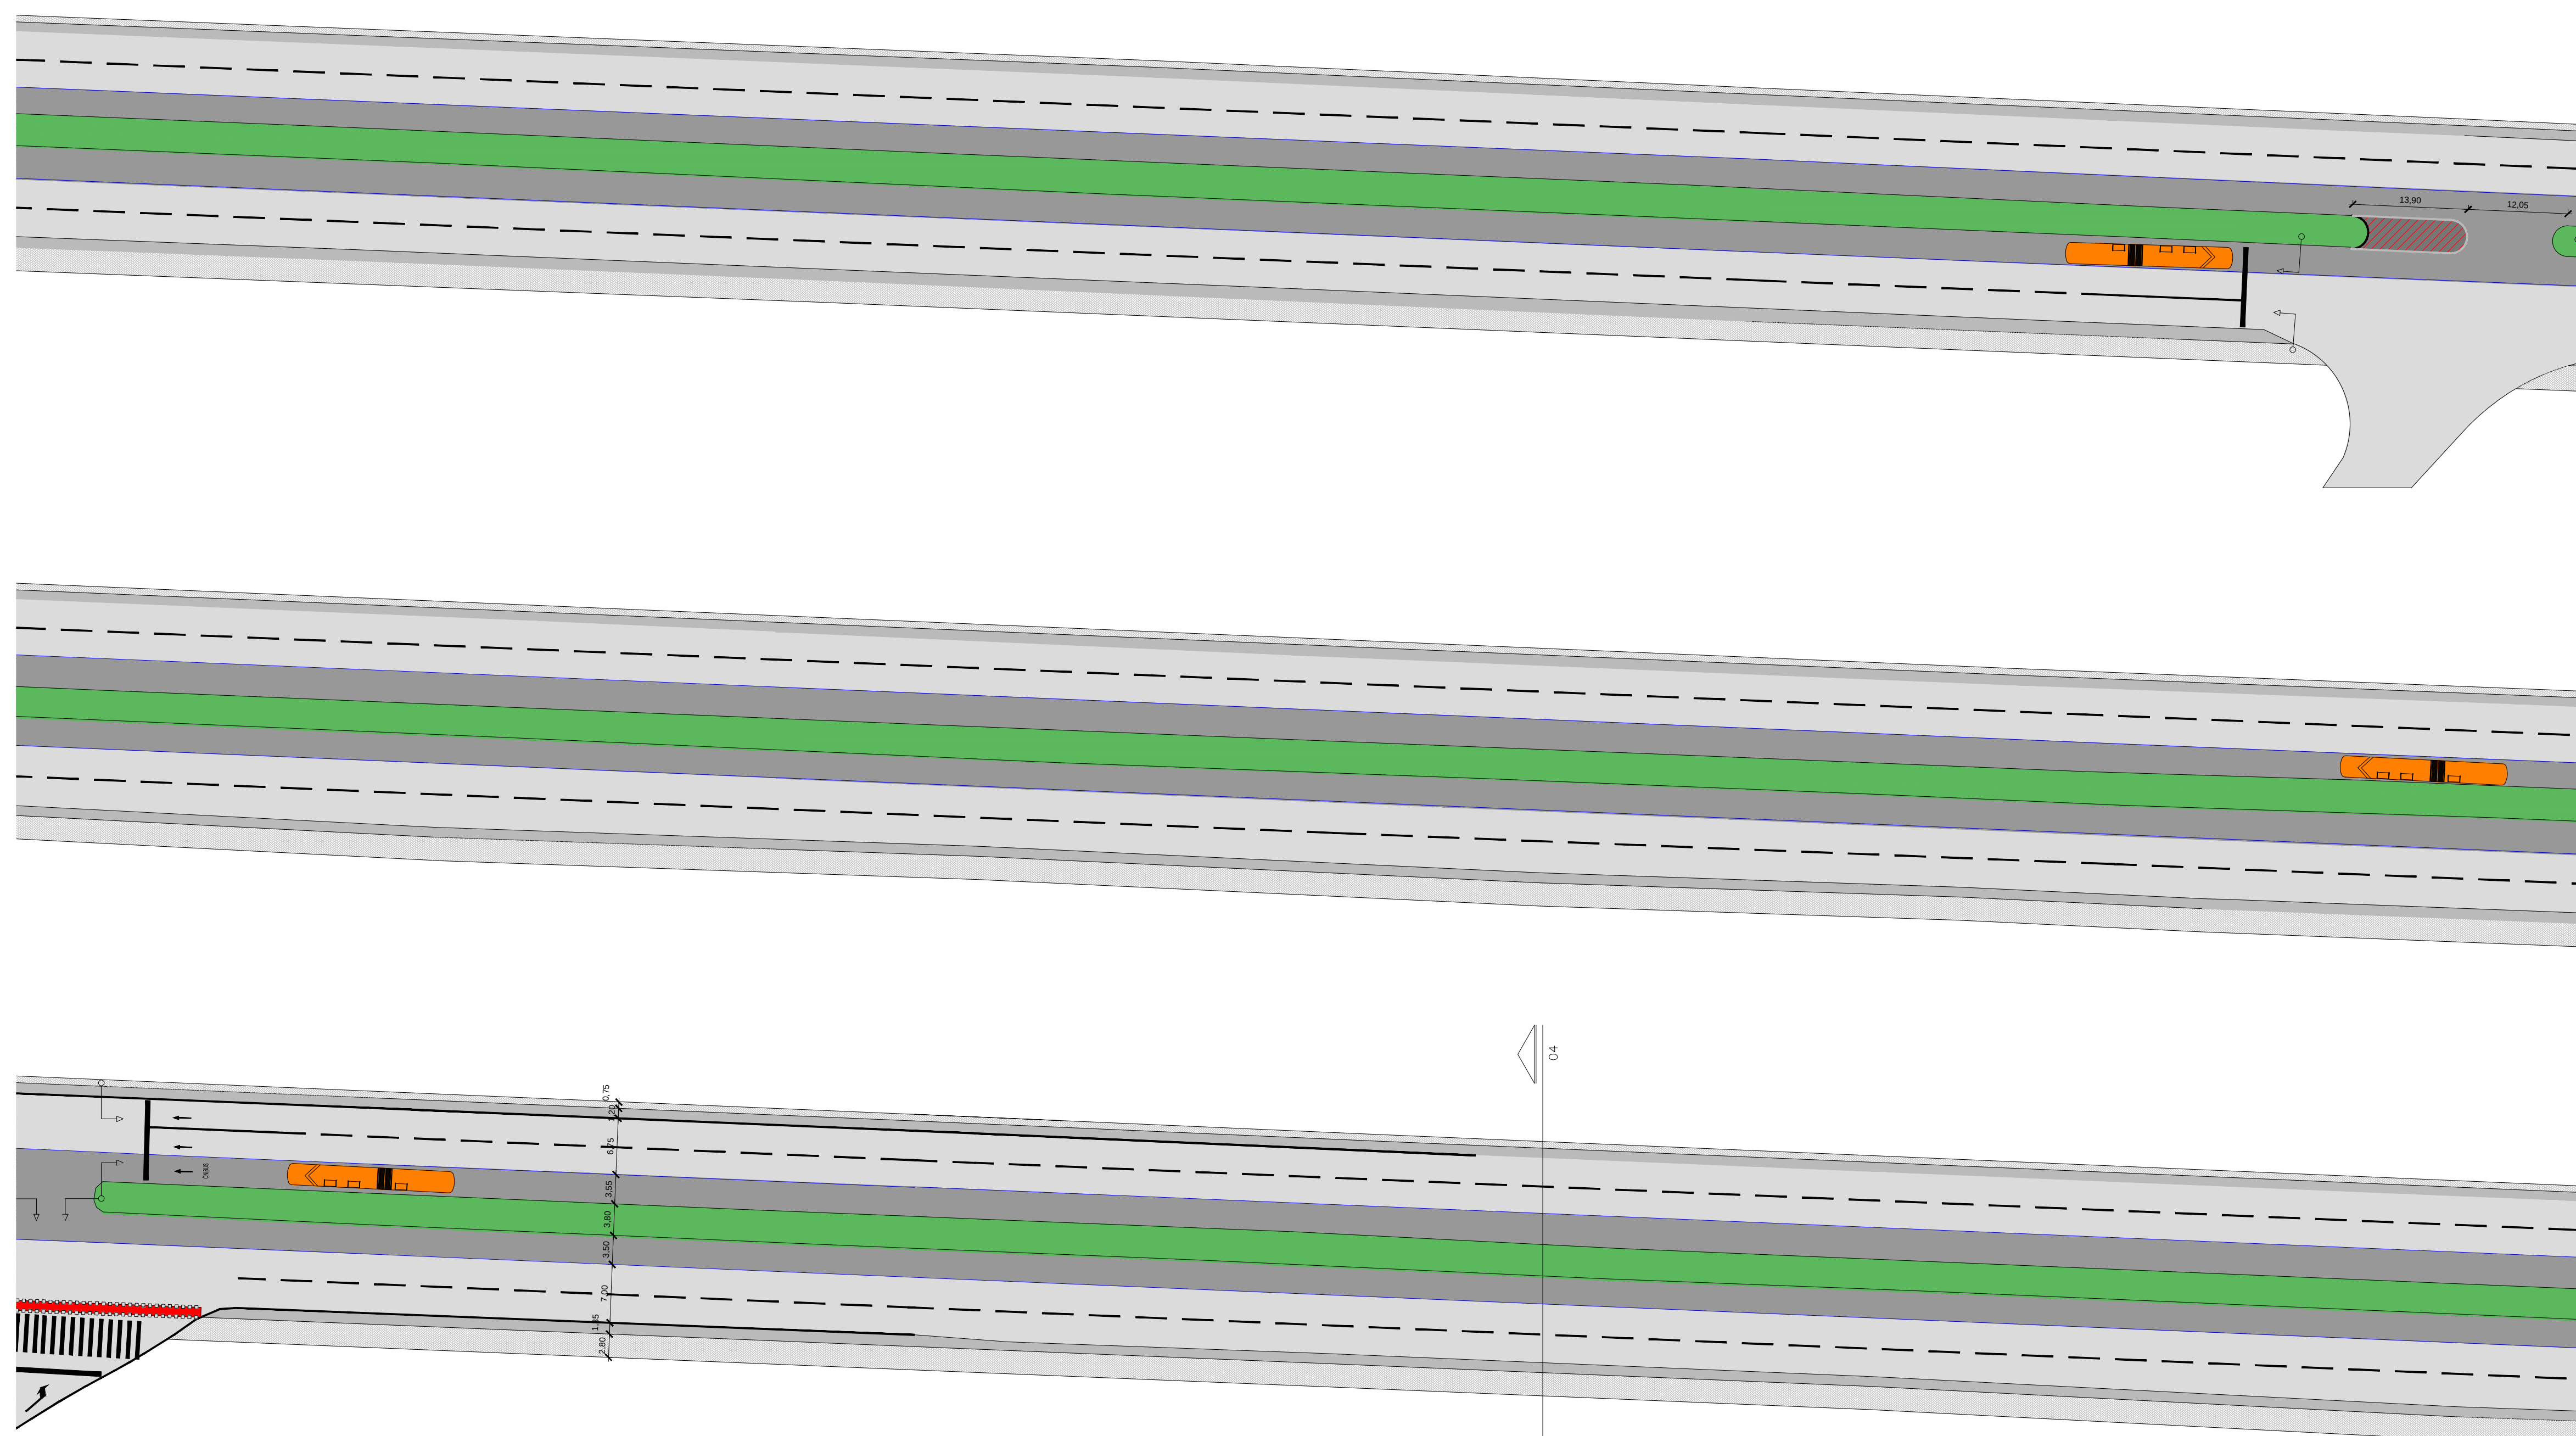

04

PERFIL 1 – JÚLIO CESAR

ESCALA: 1/200