






















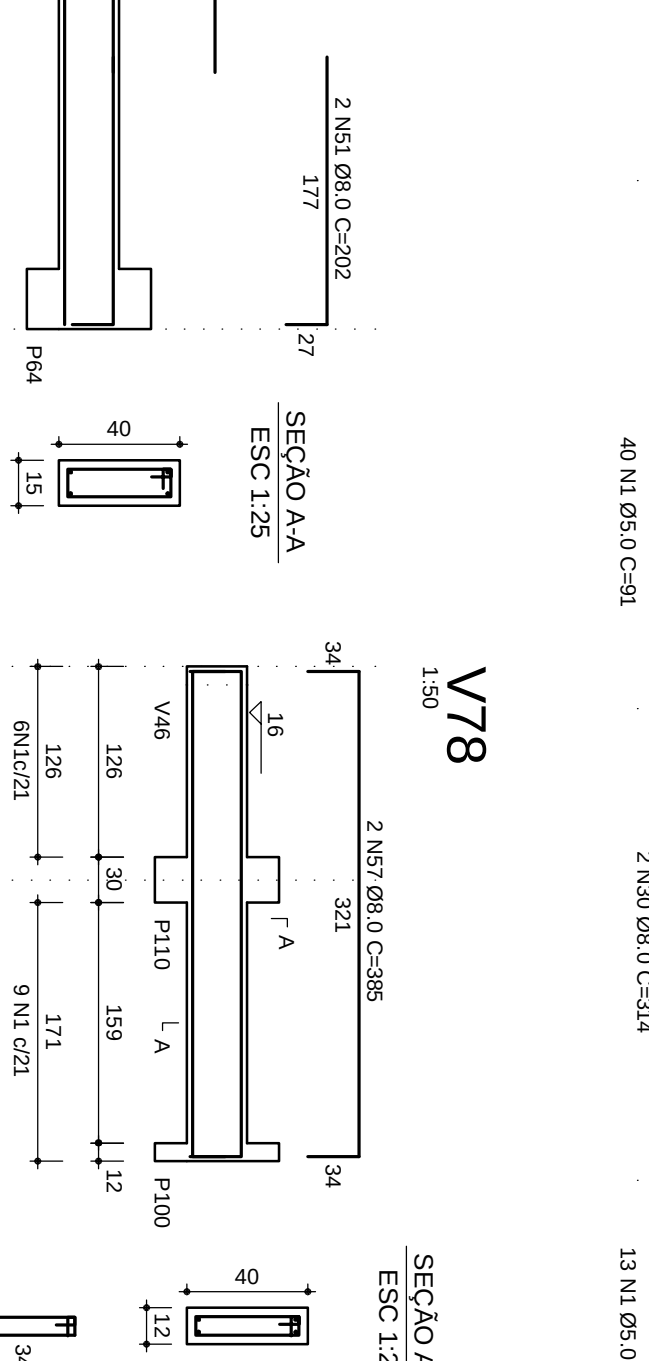



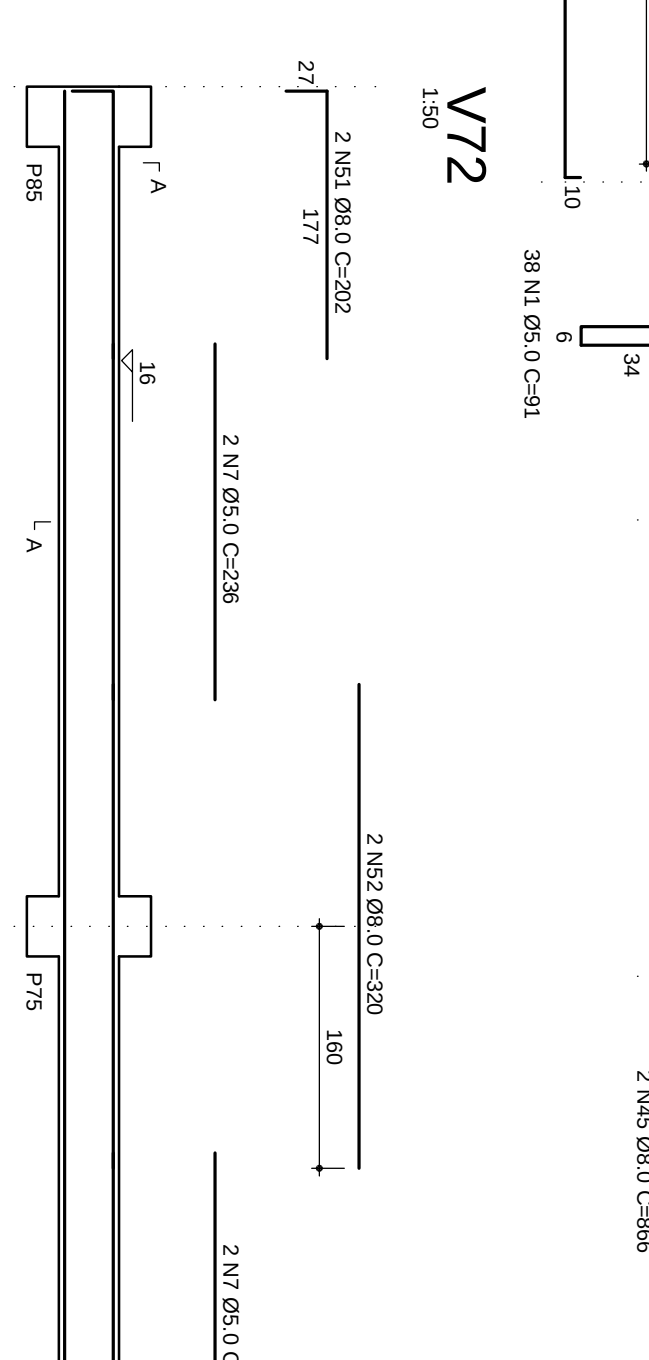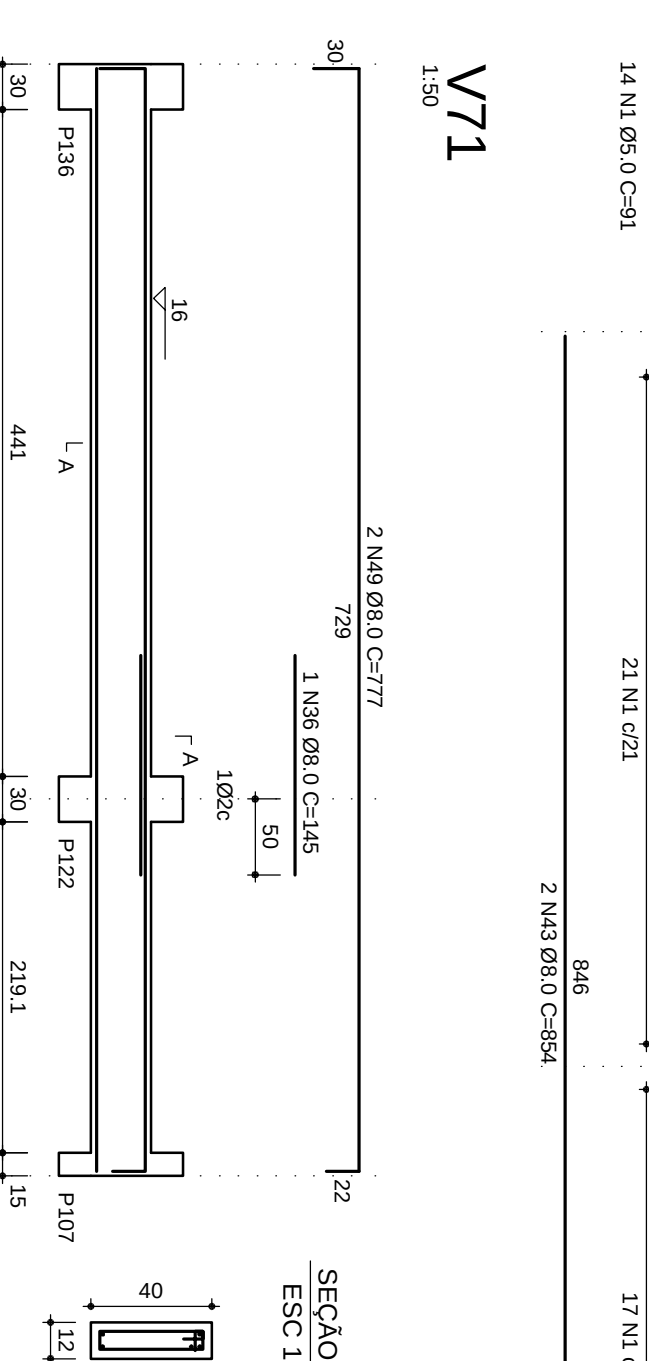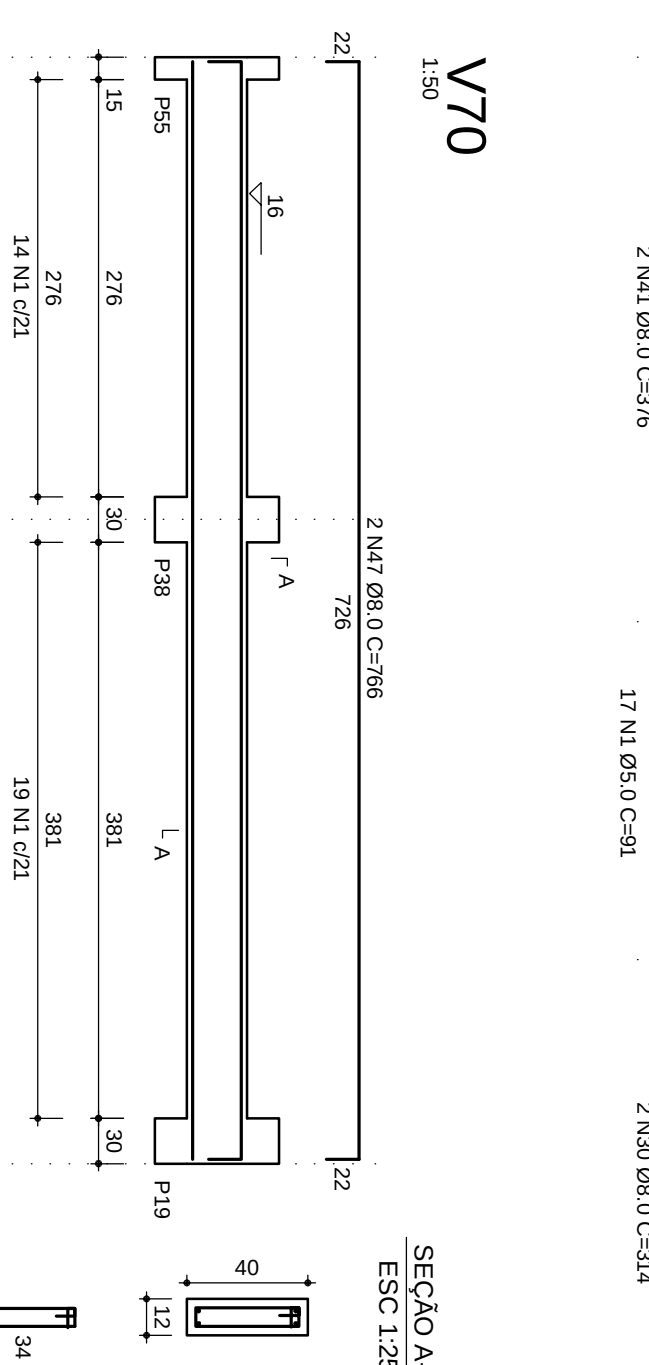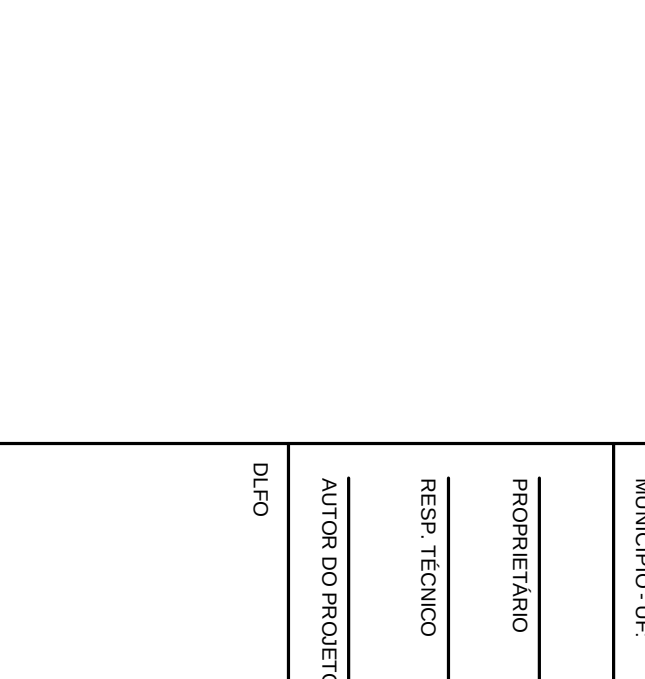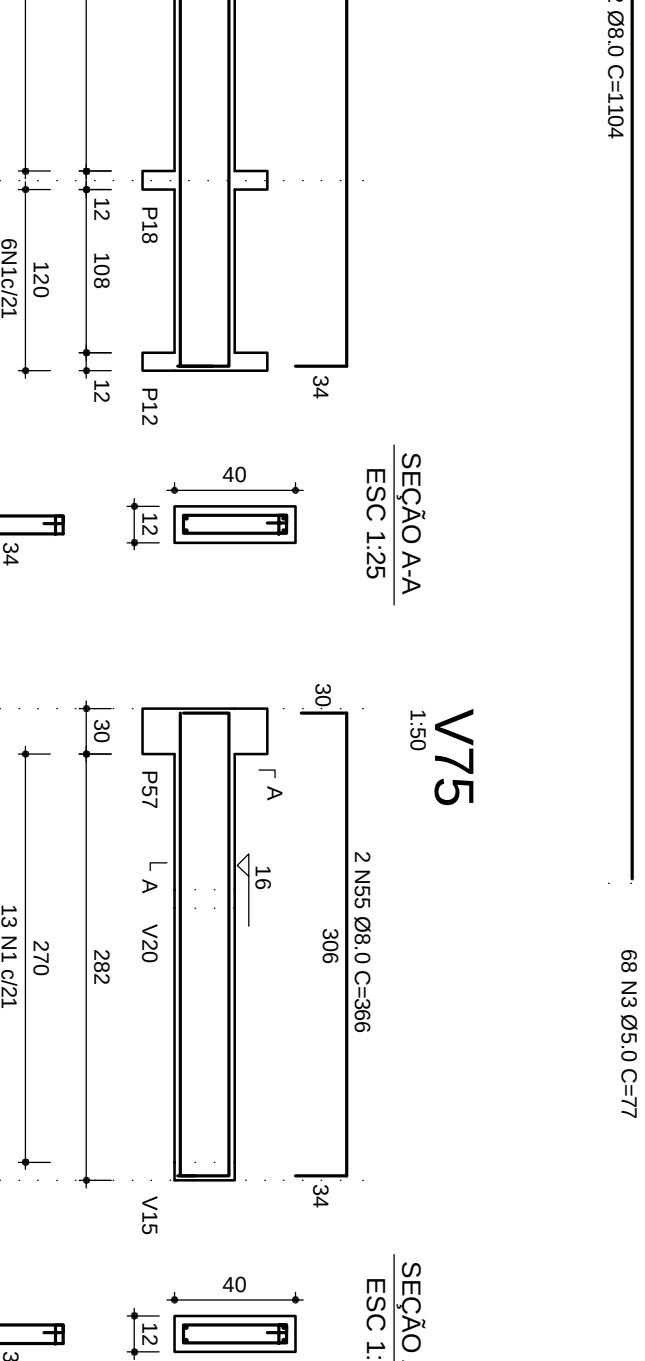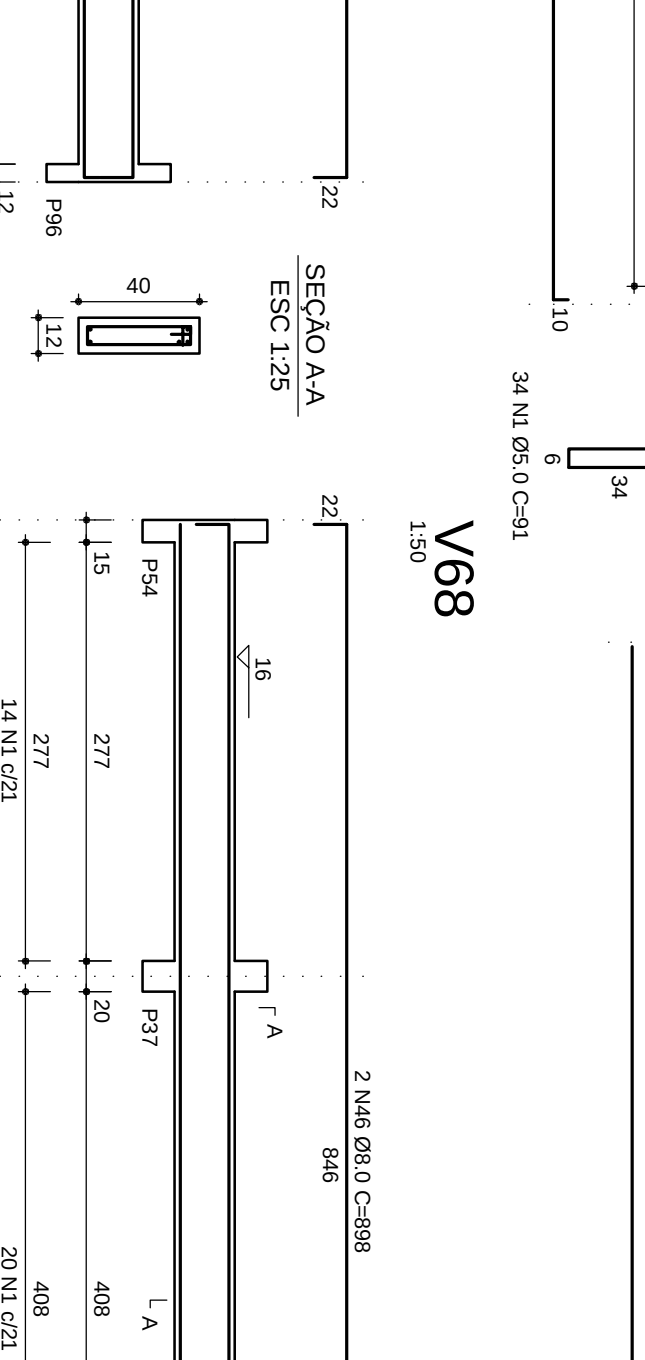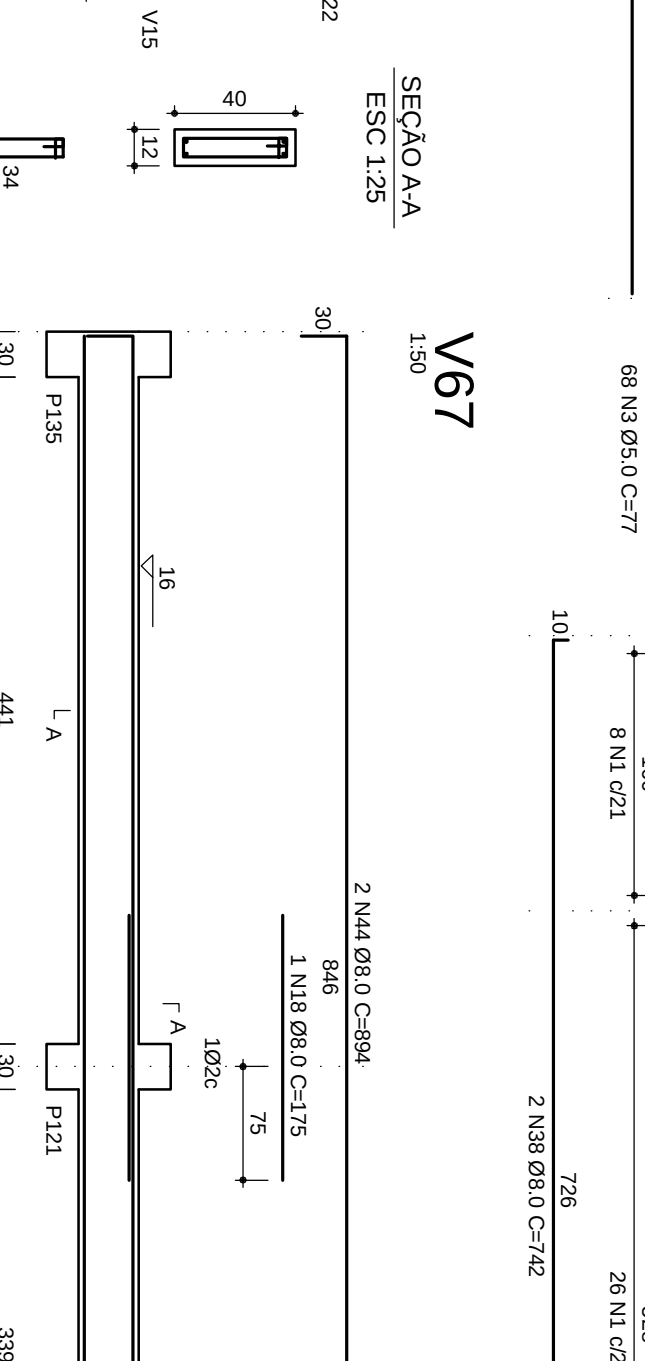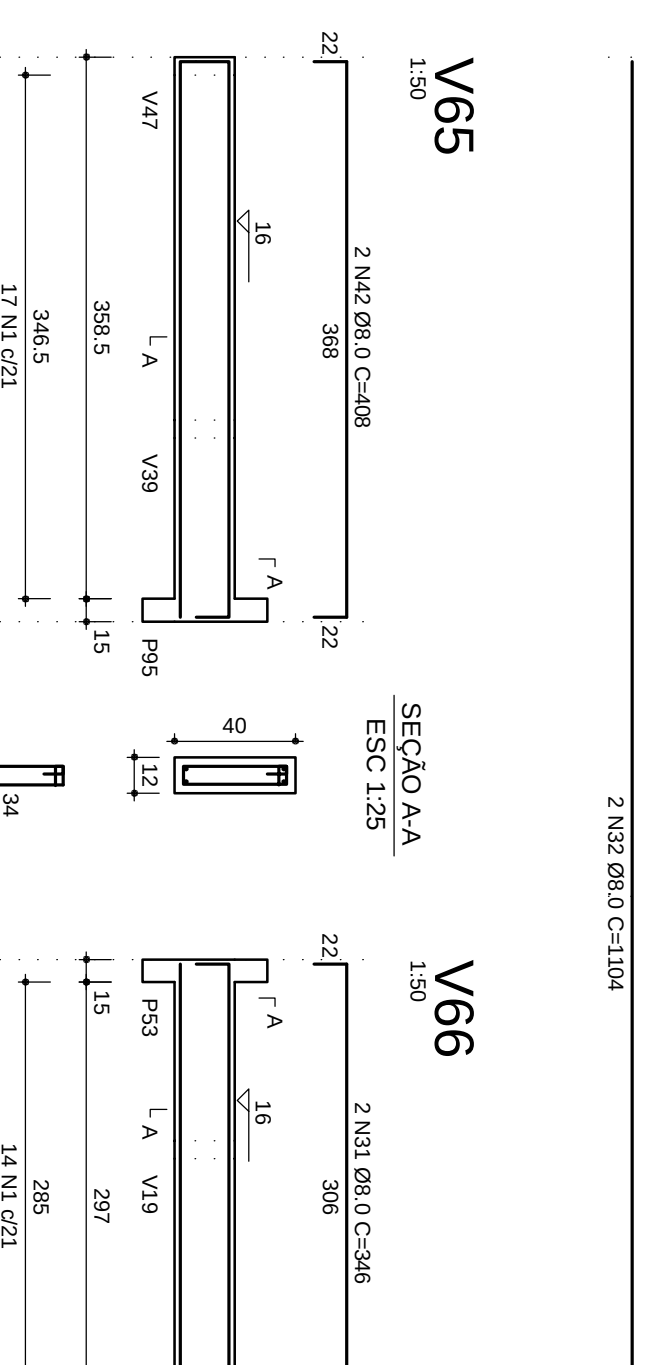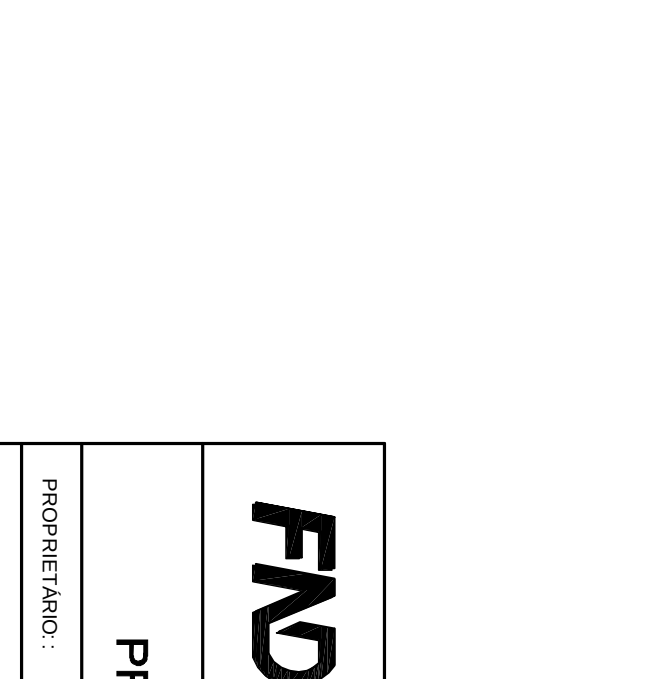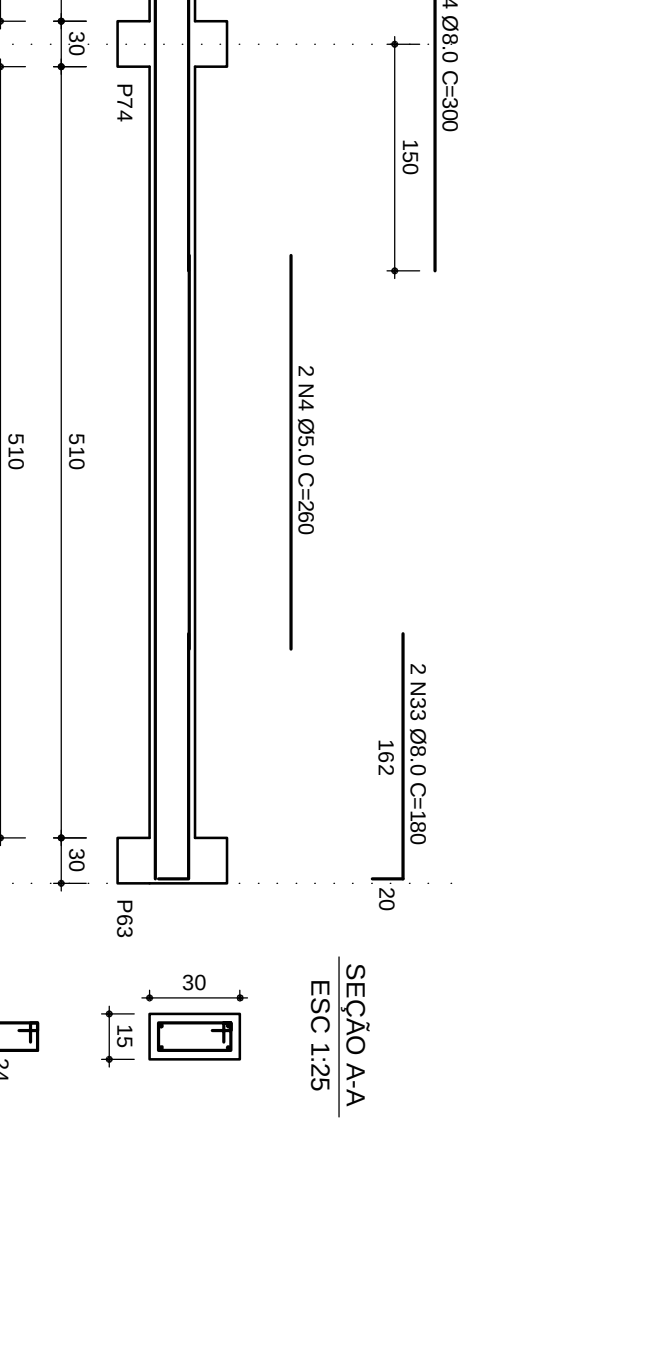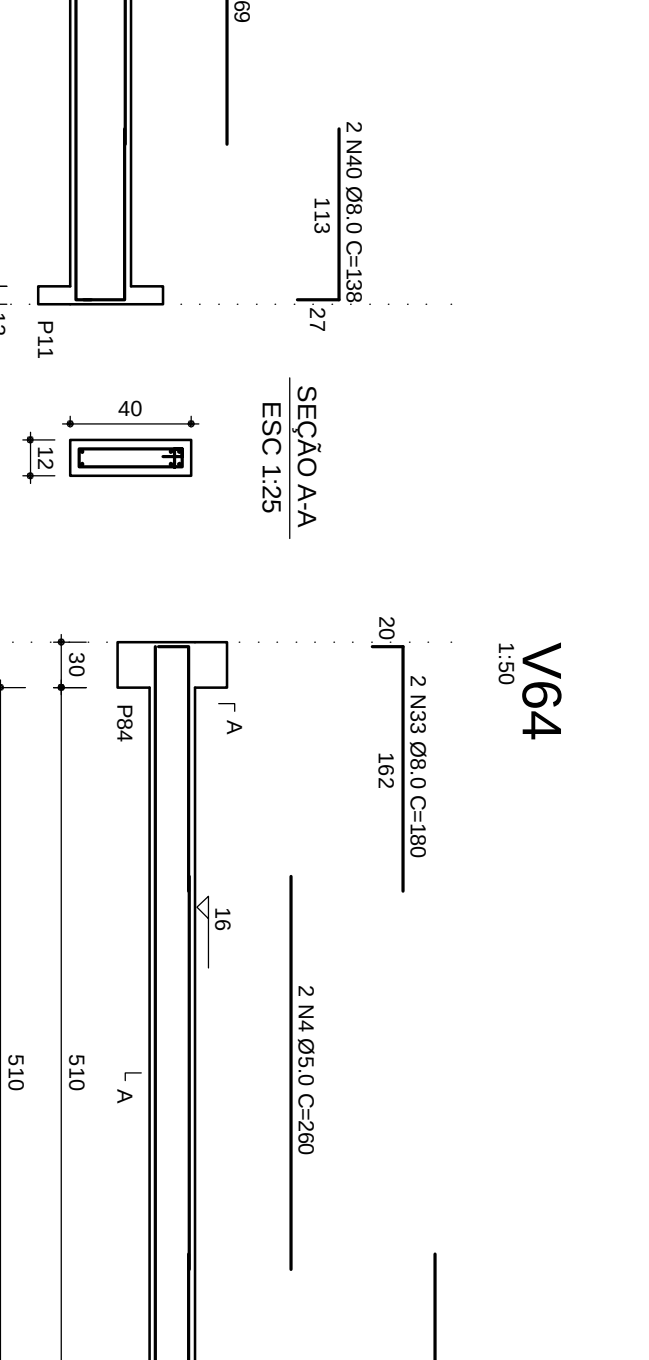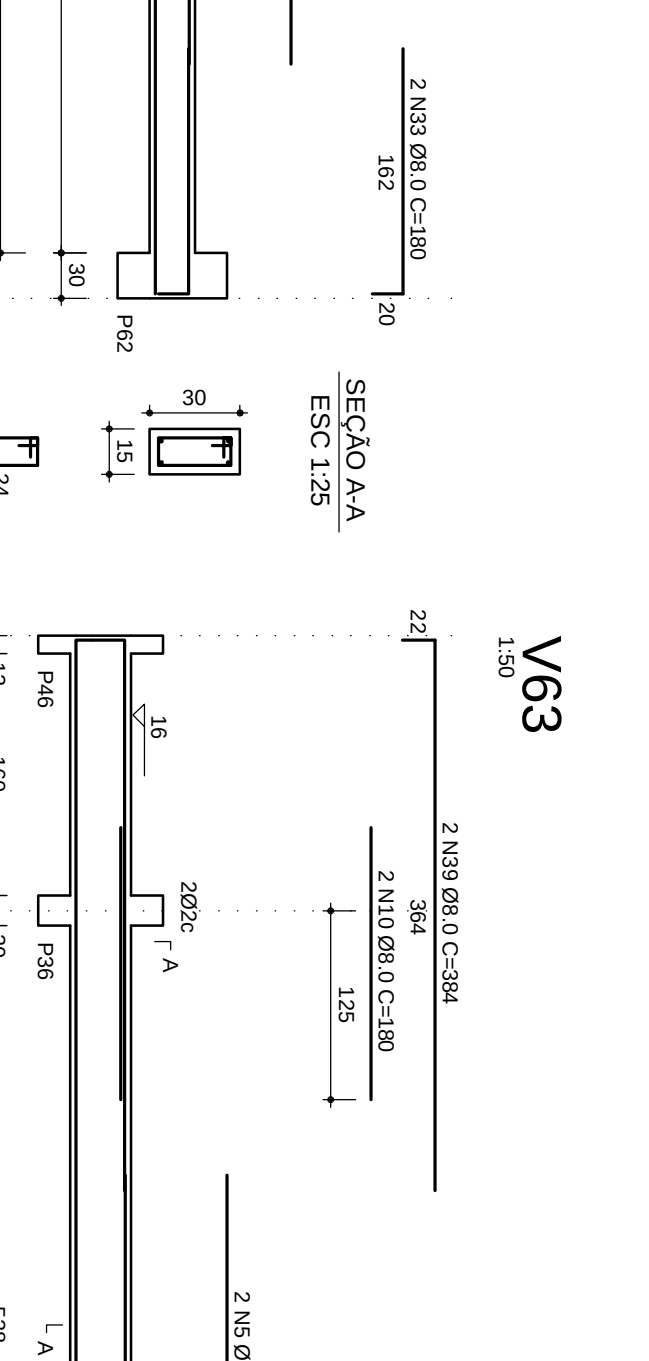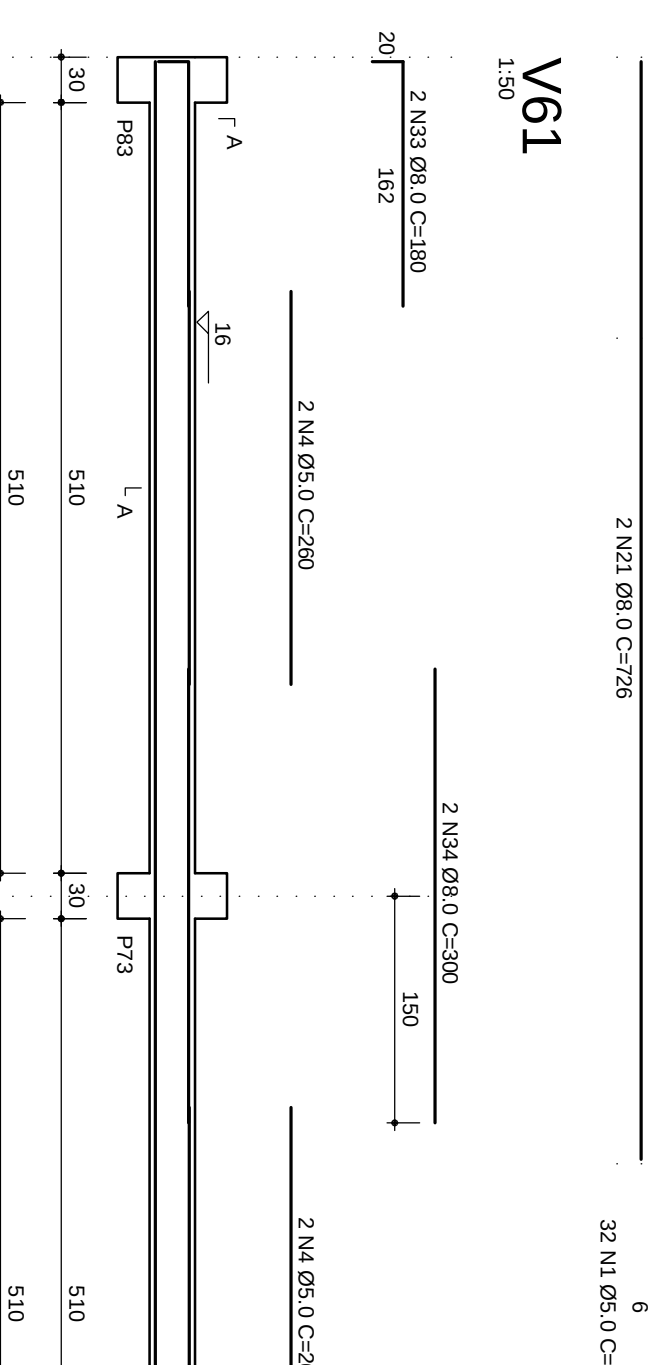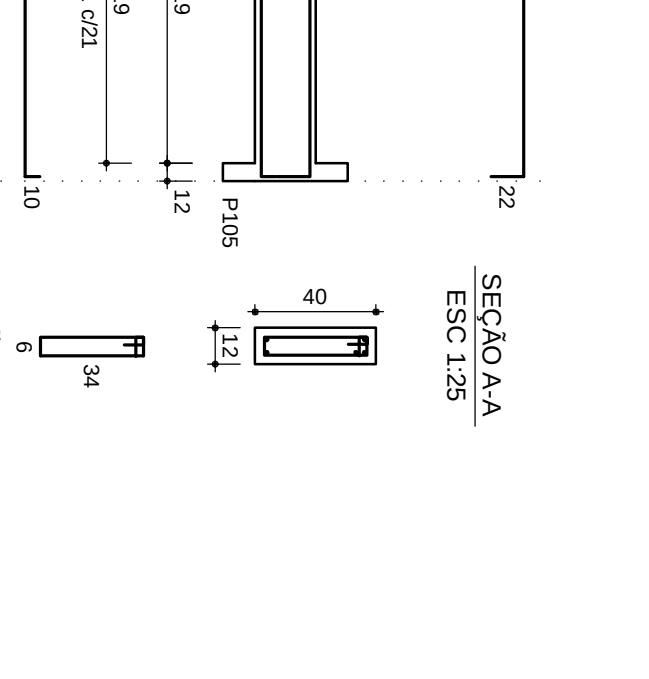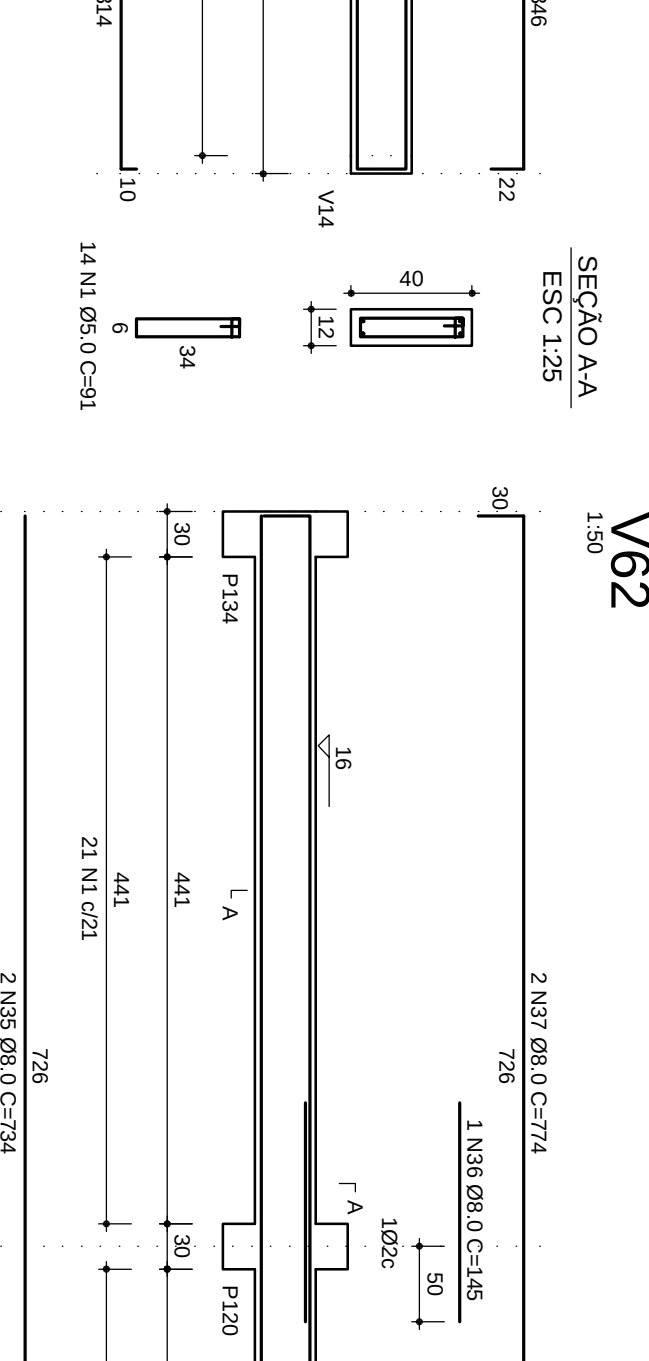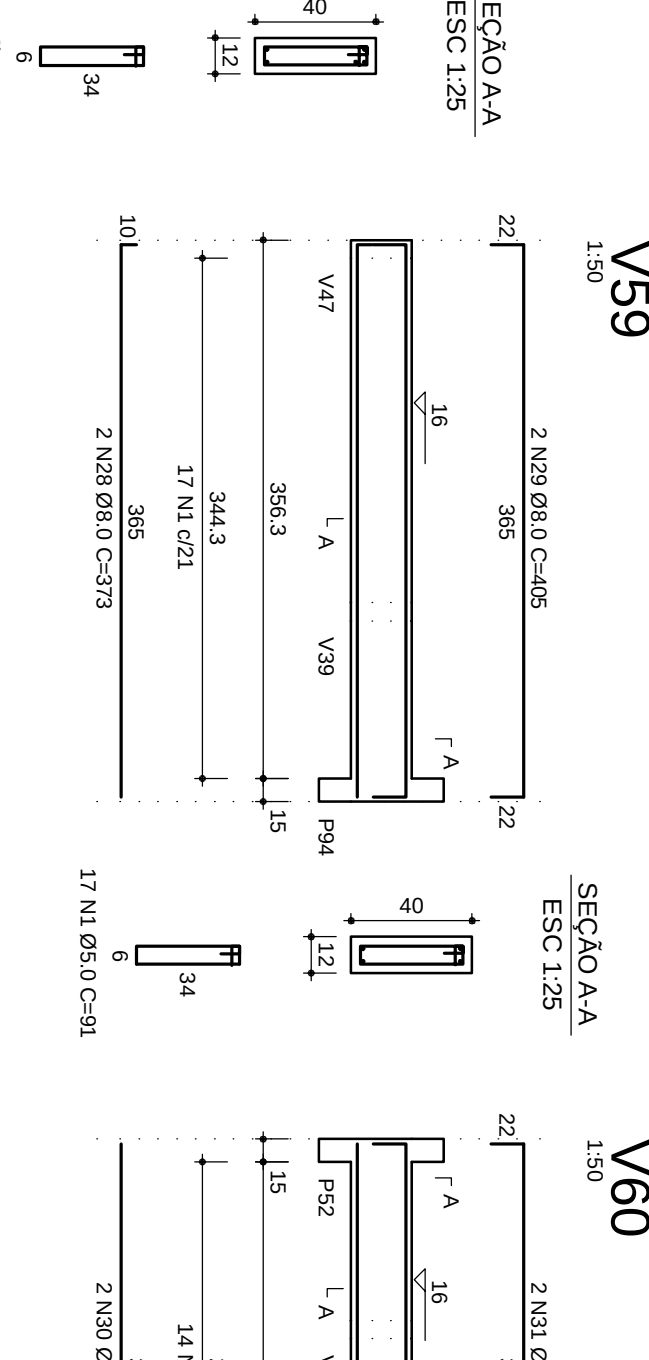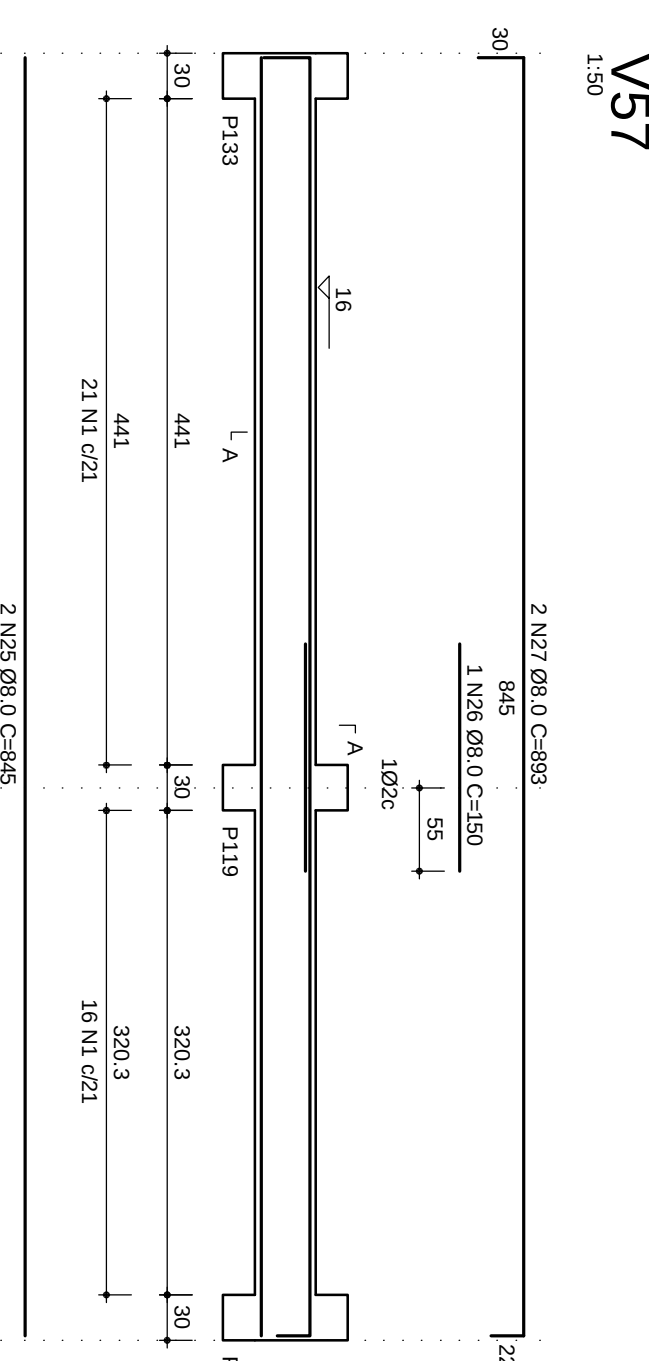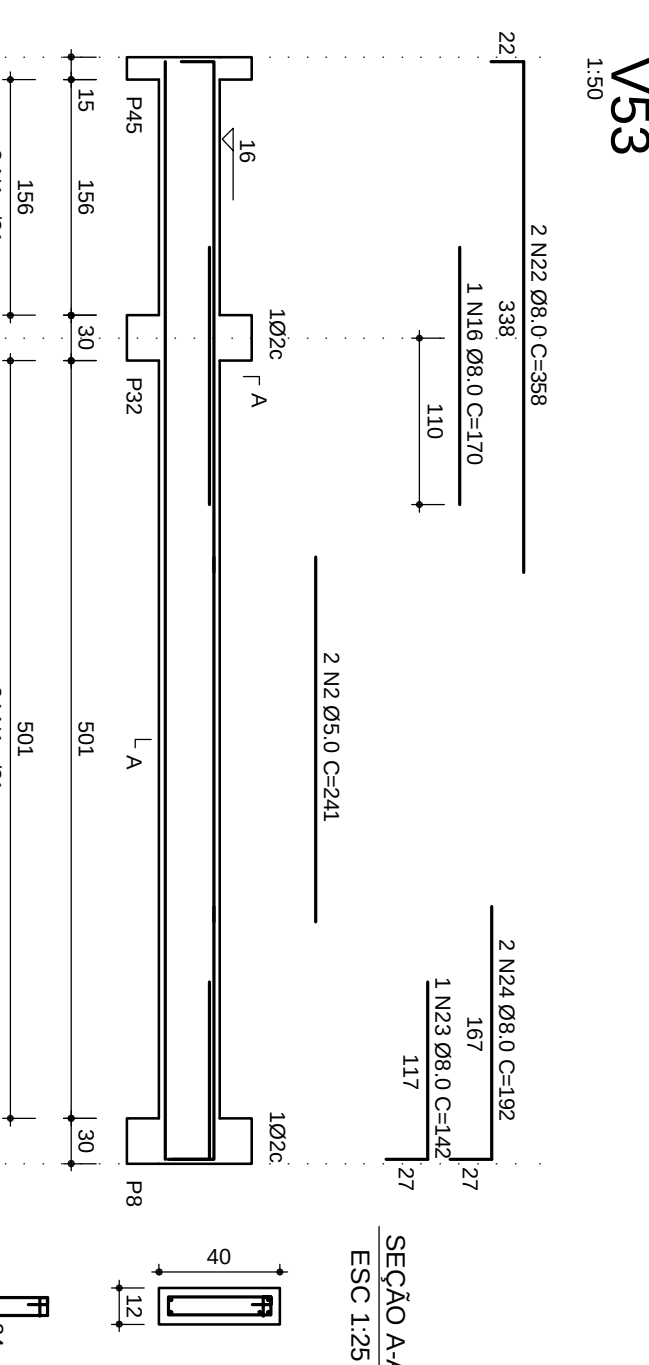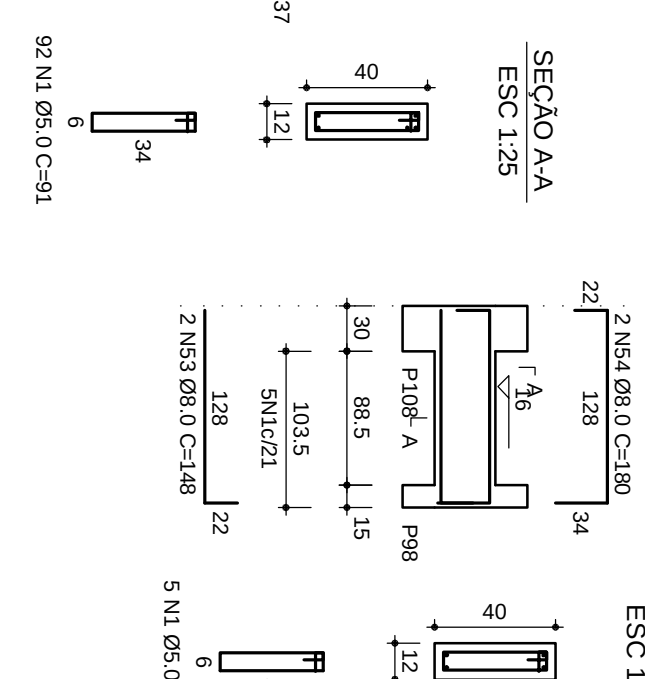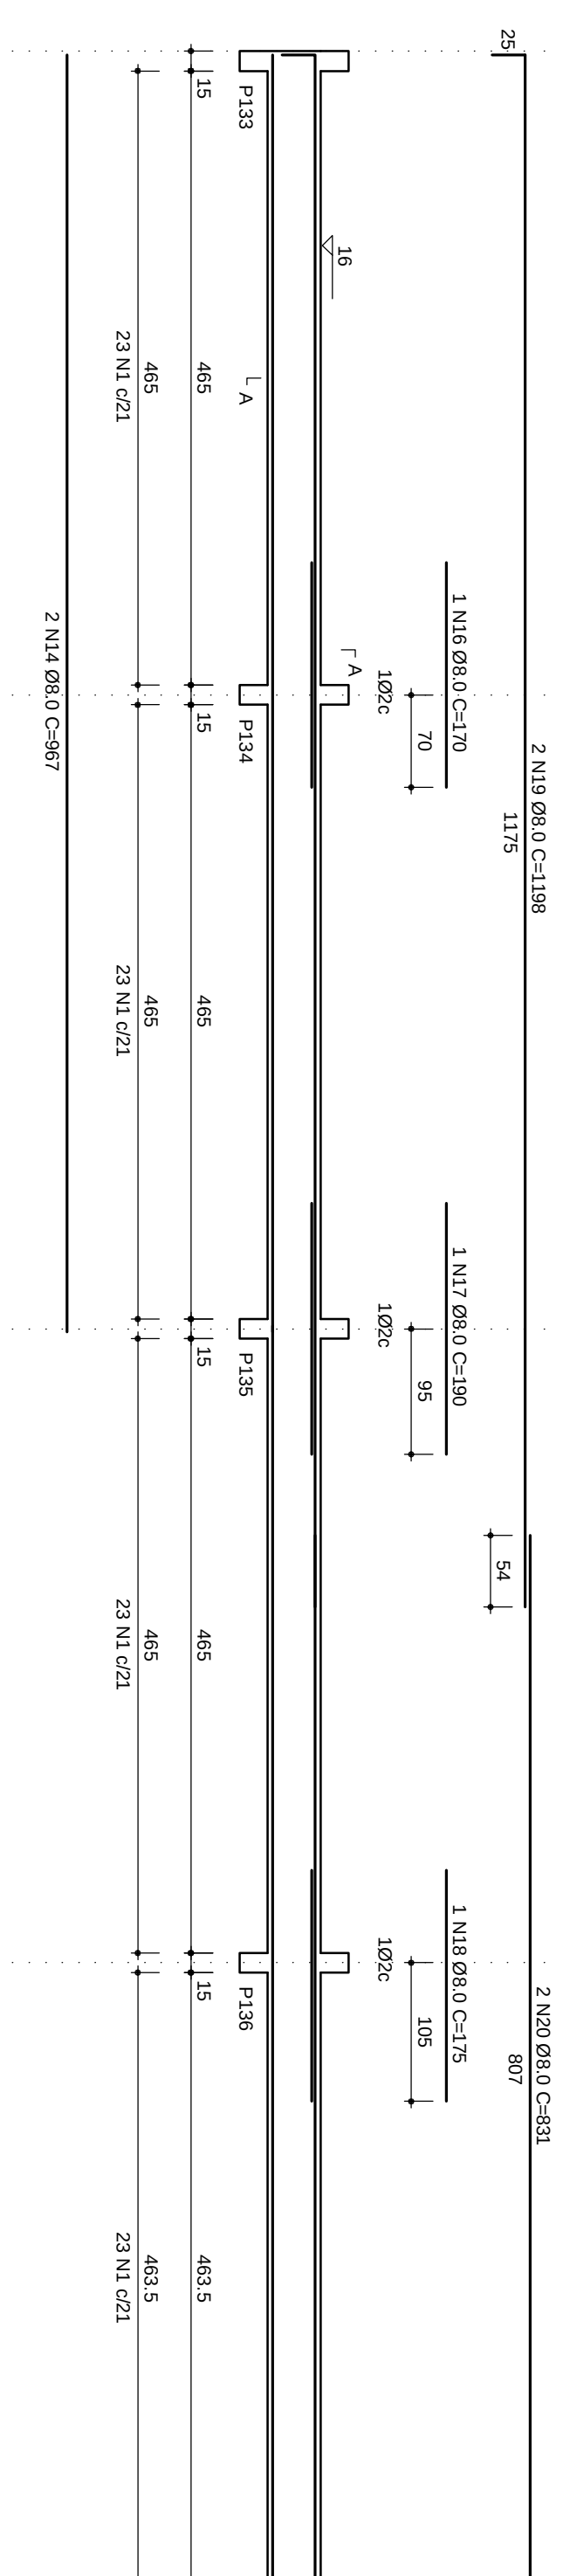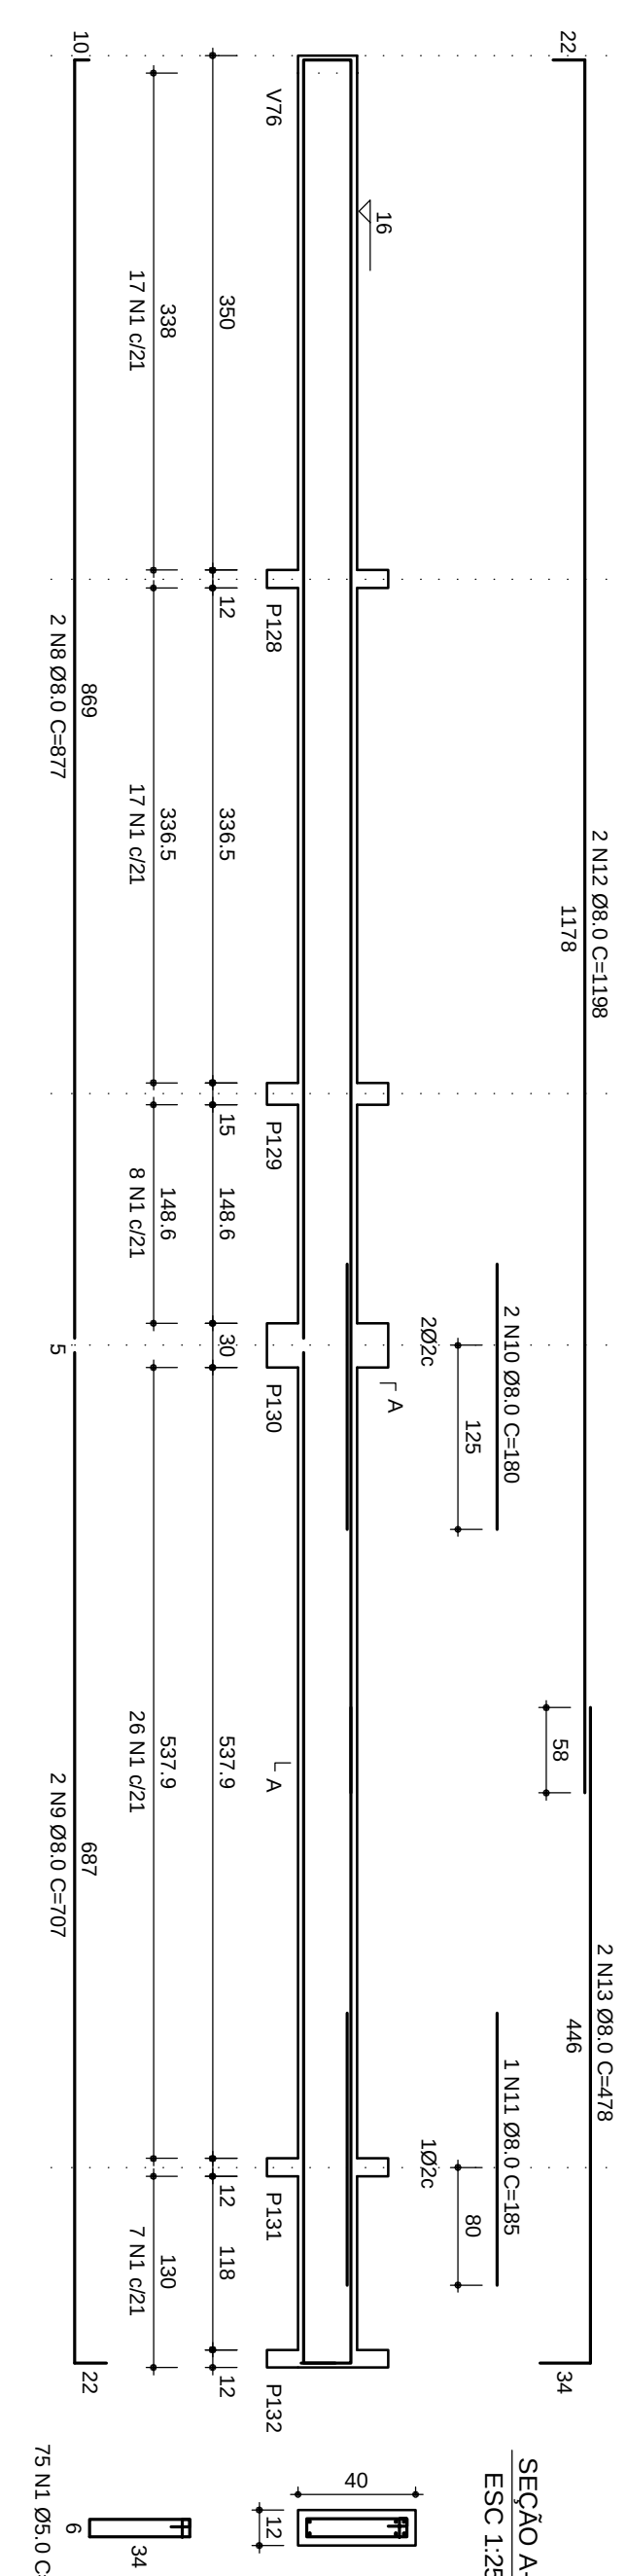

PROJETO PADRÃO - FIDE

PROJETO DE ESTRUTURA DE CONCRETO

PROJETO DE ESTRUTURA DE CONCRETO

