
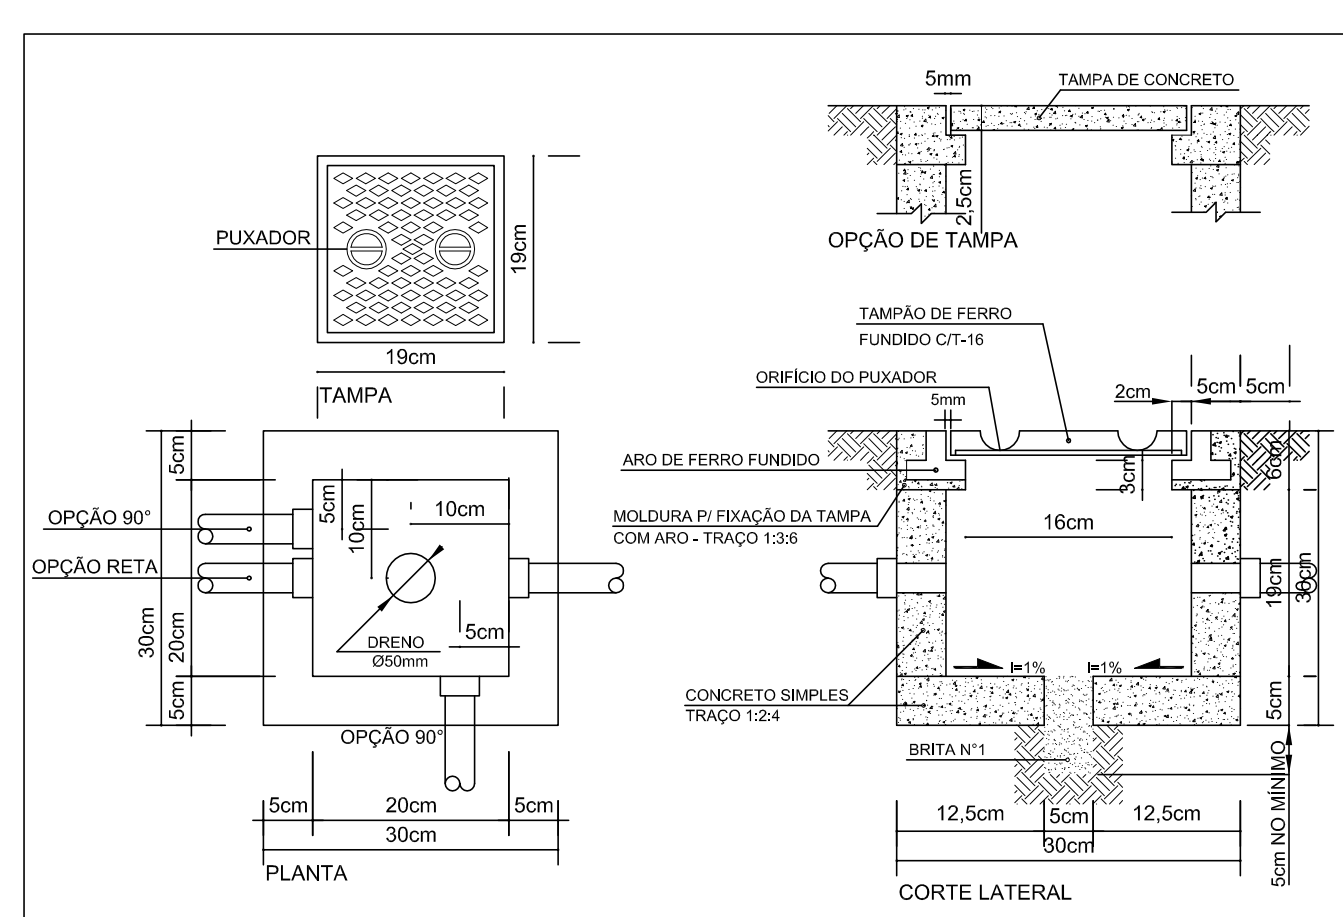
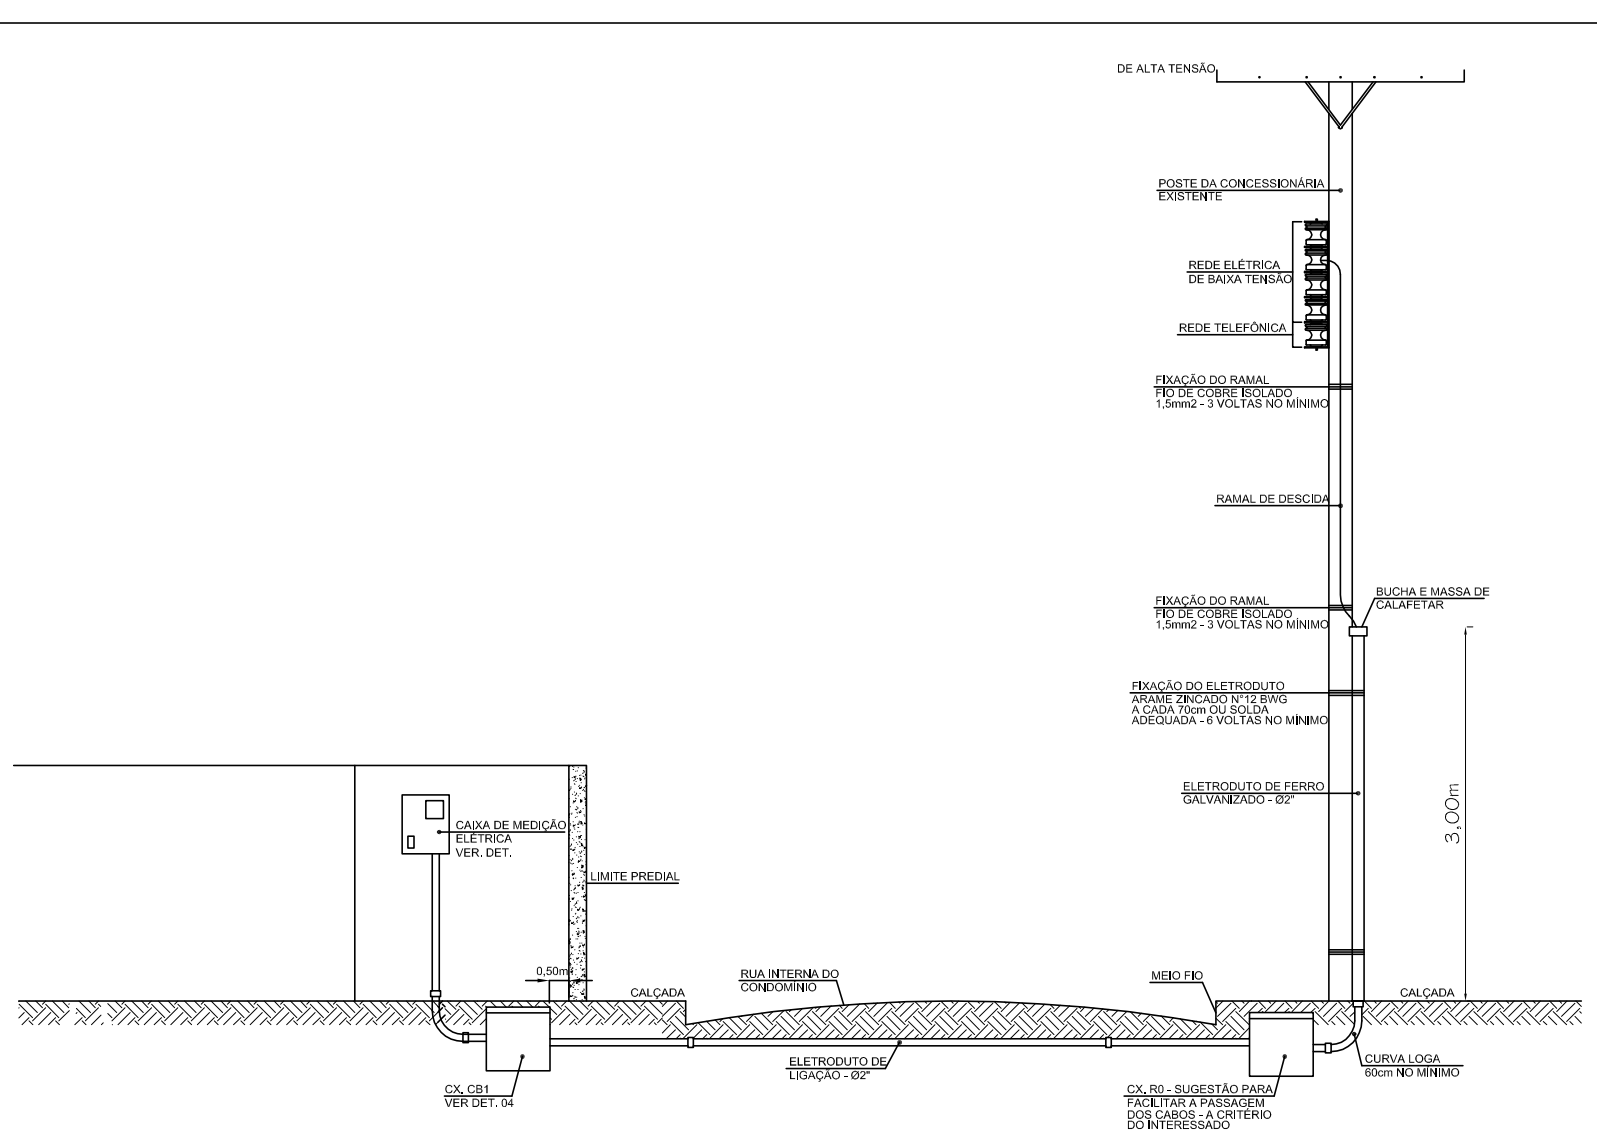
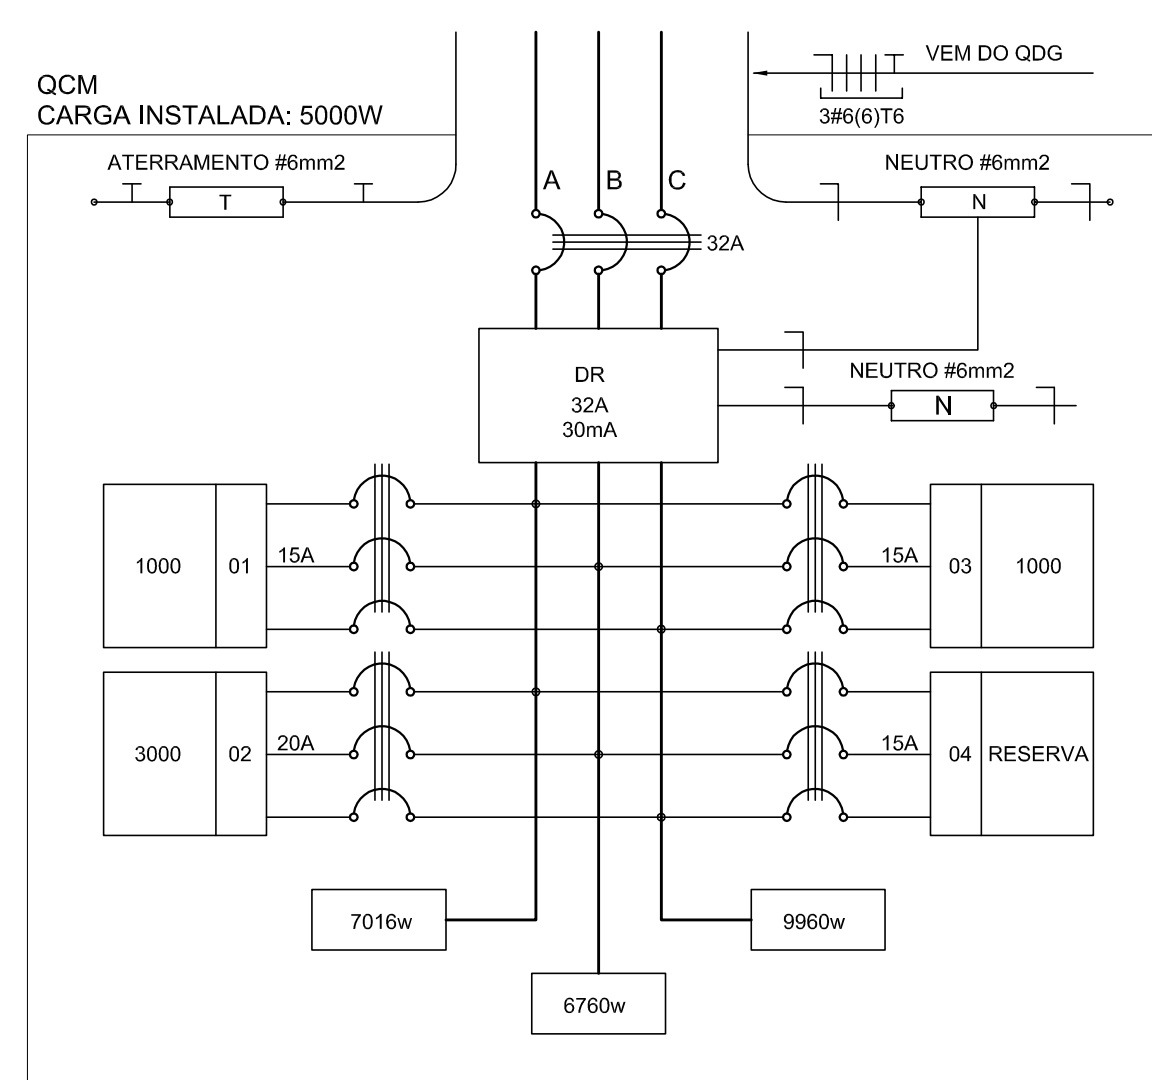
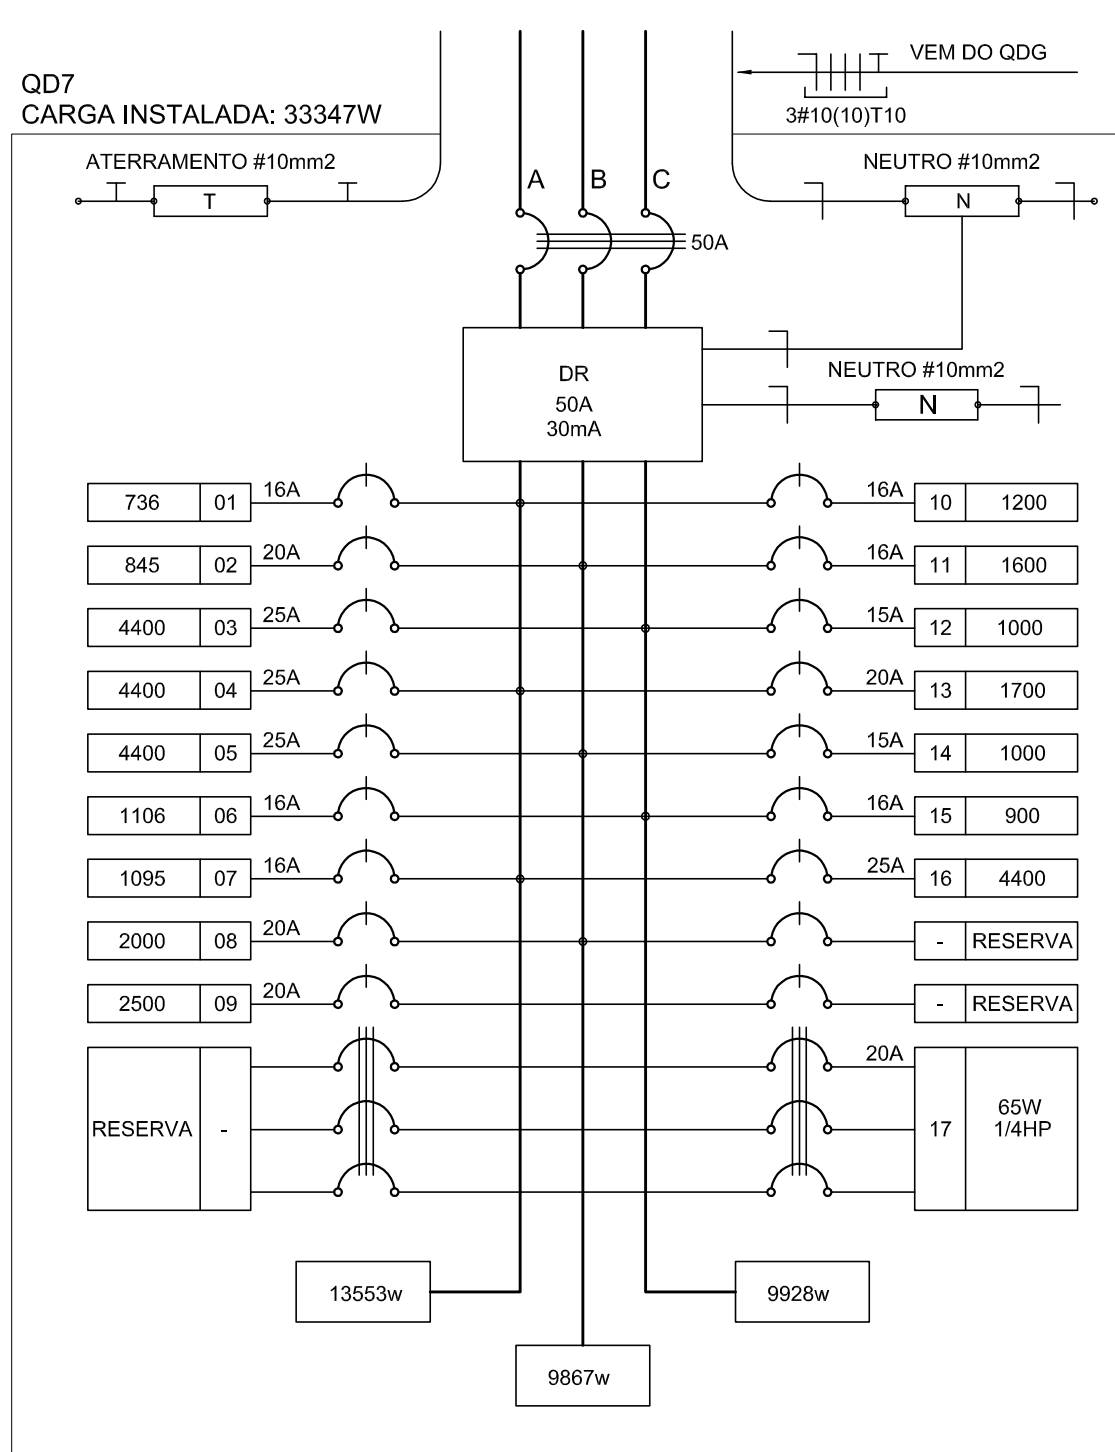
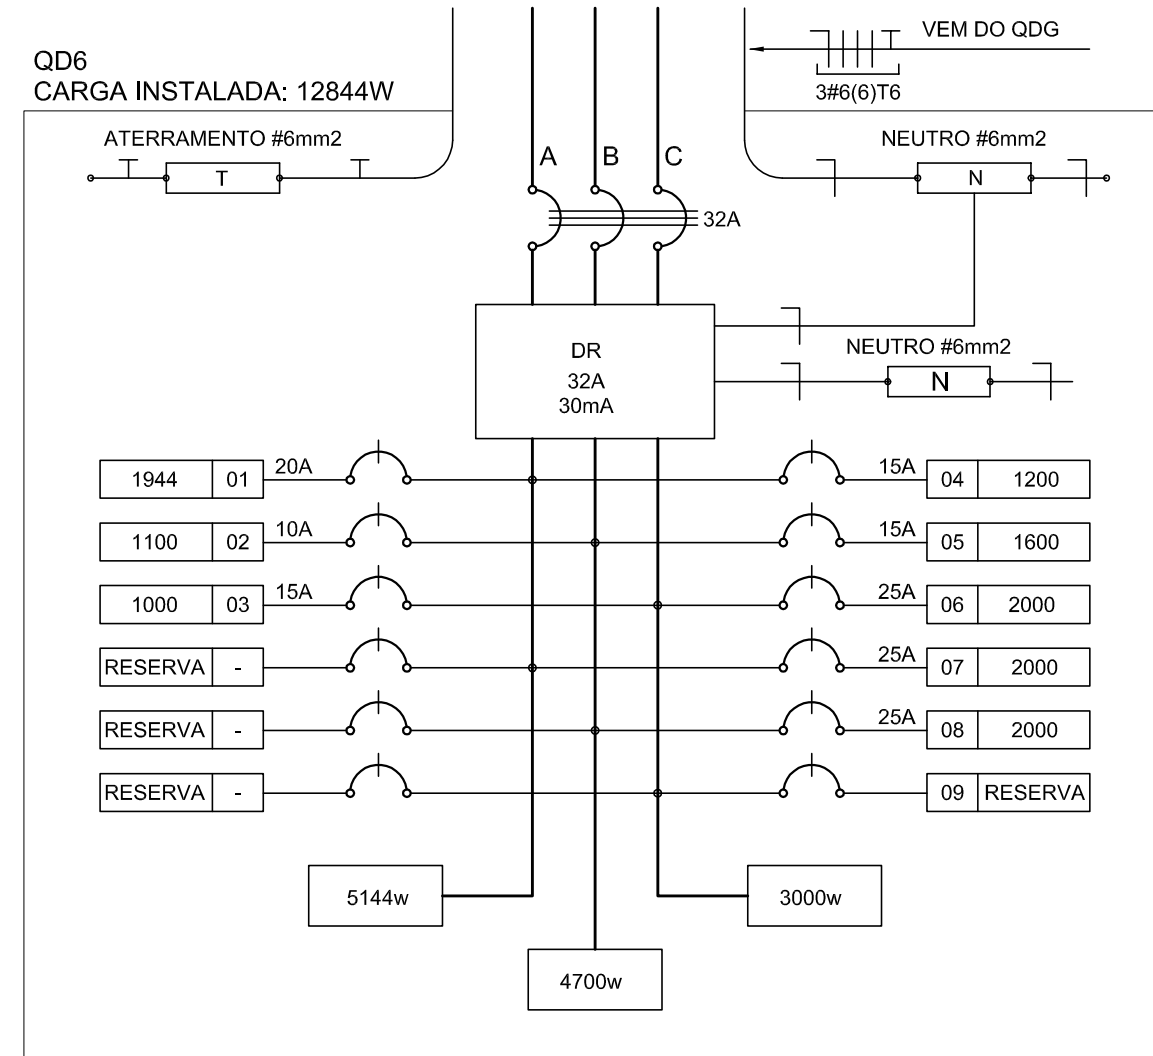
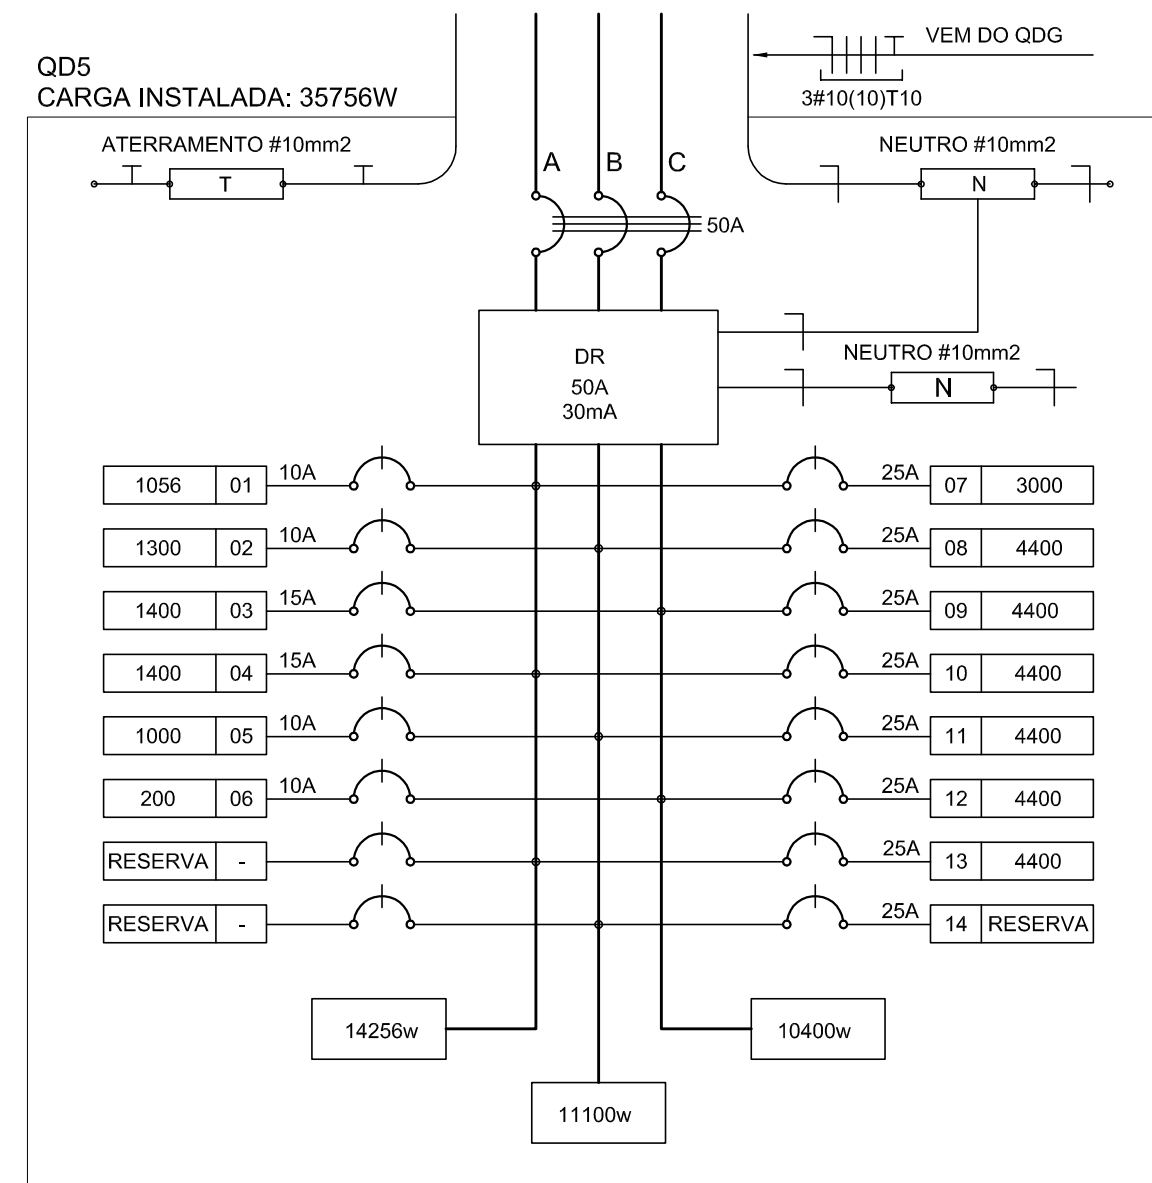
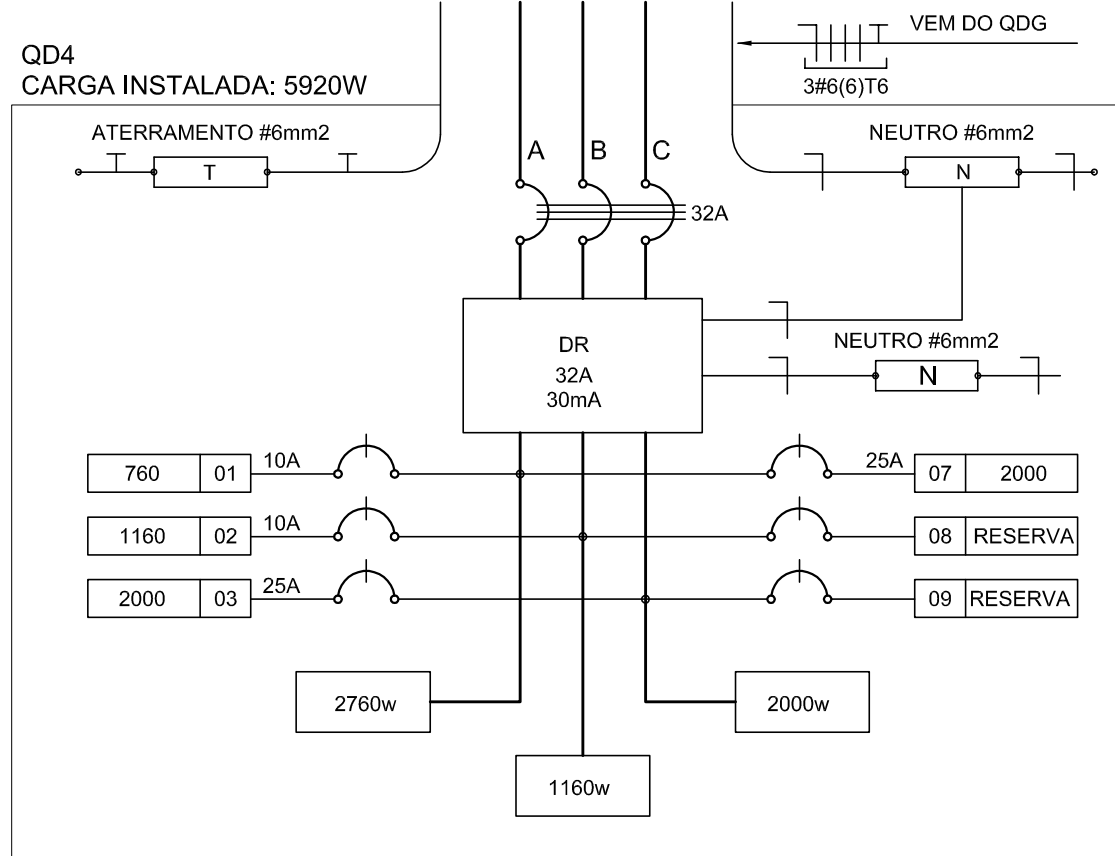
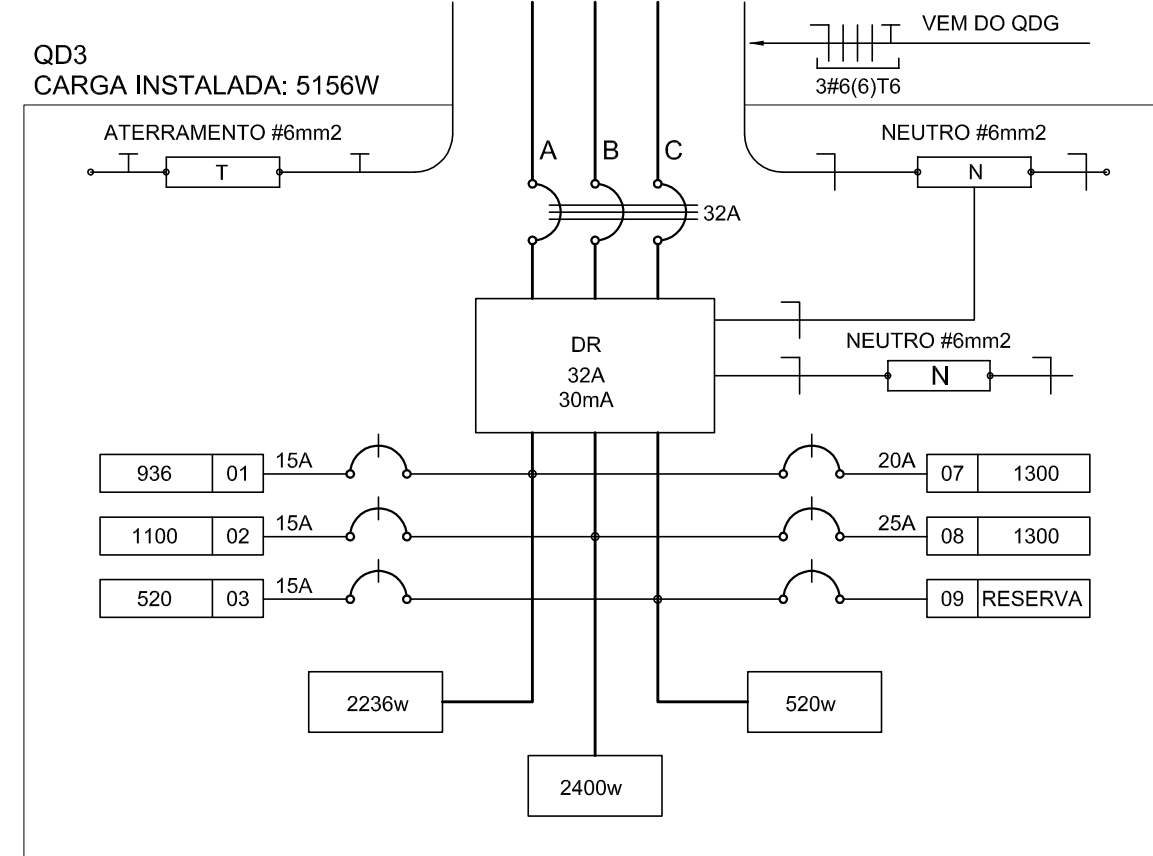
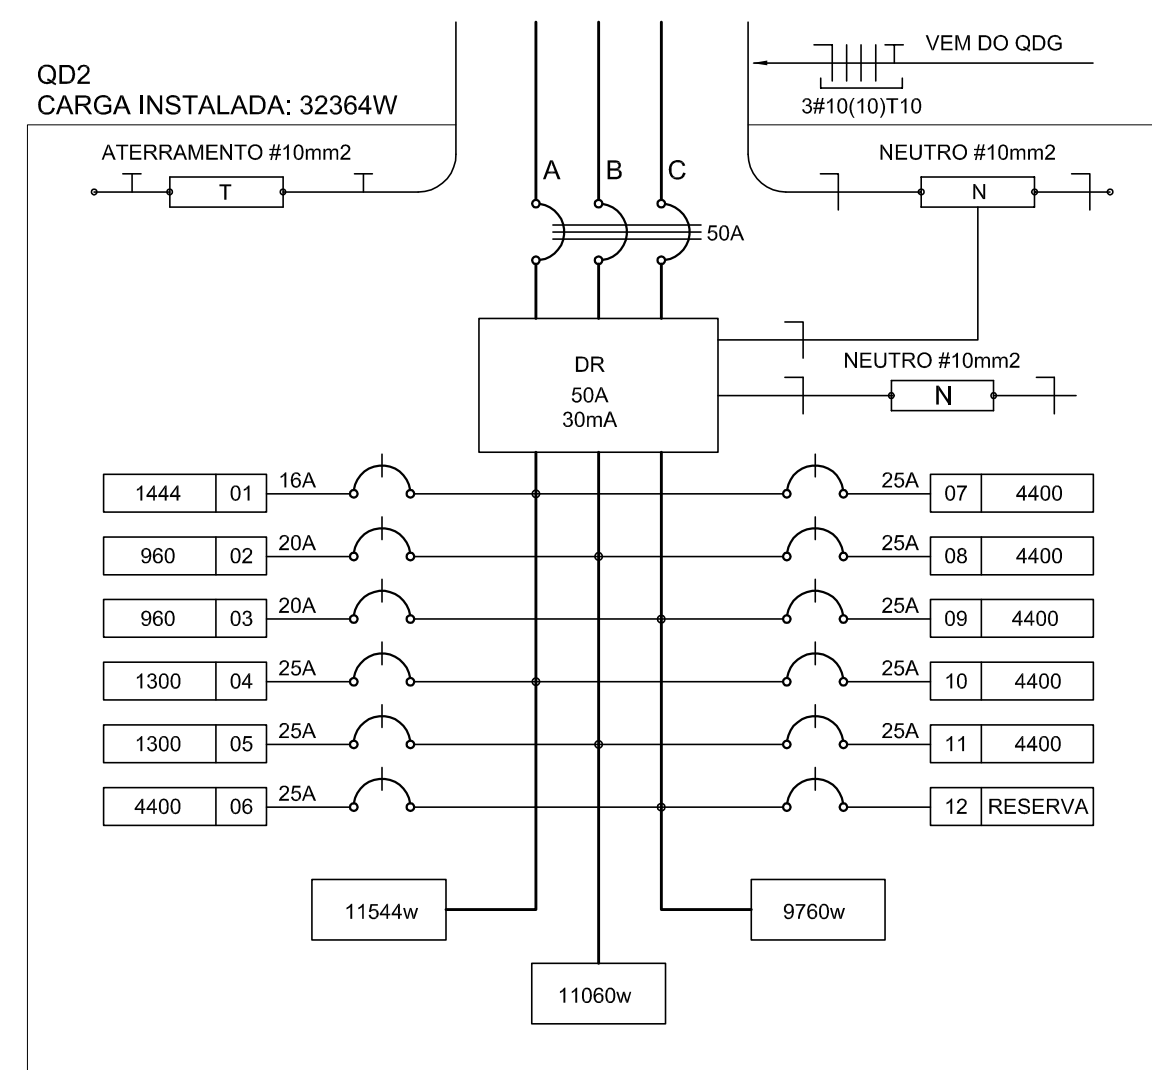
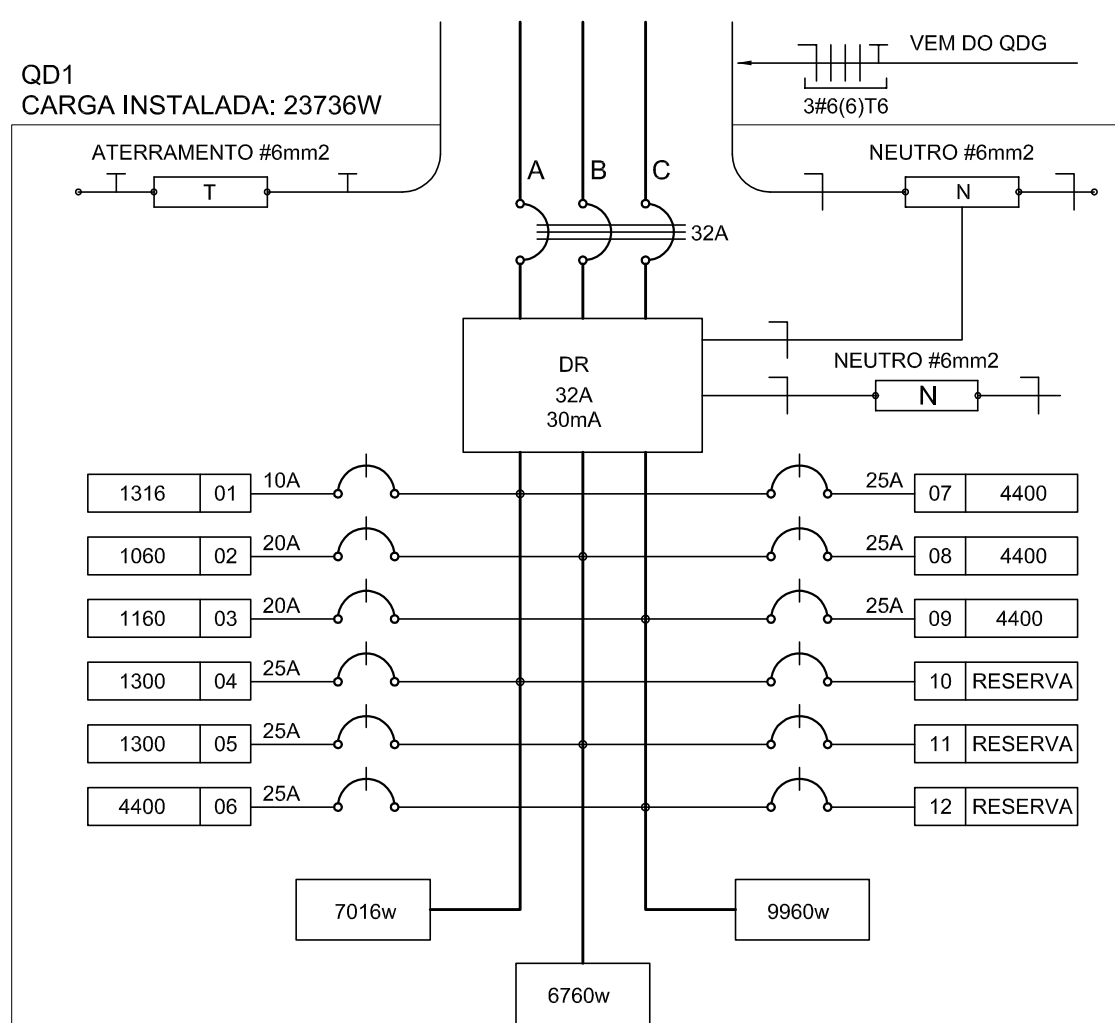


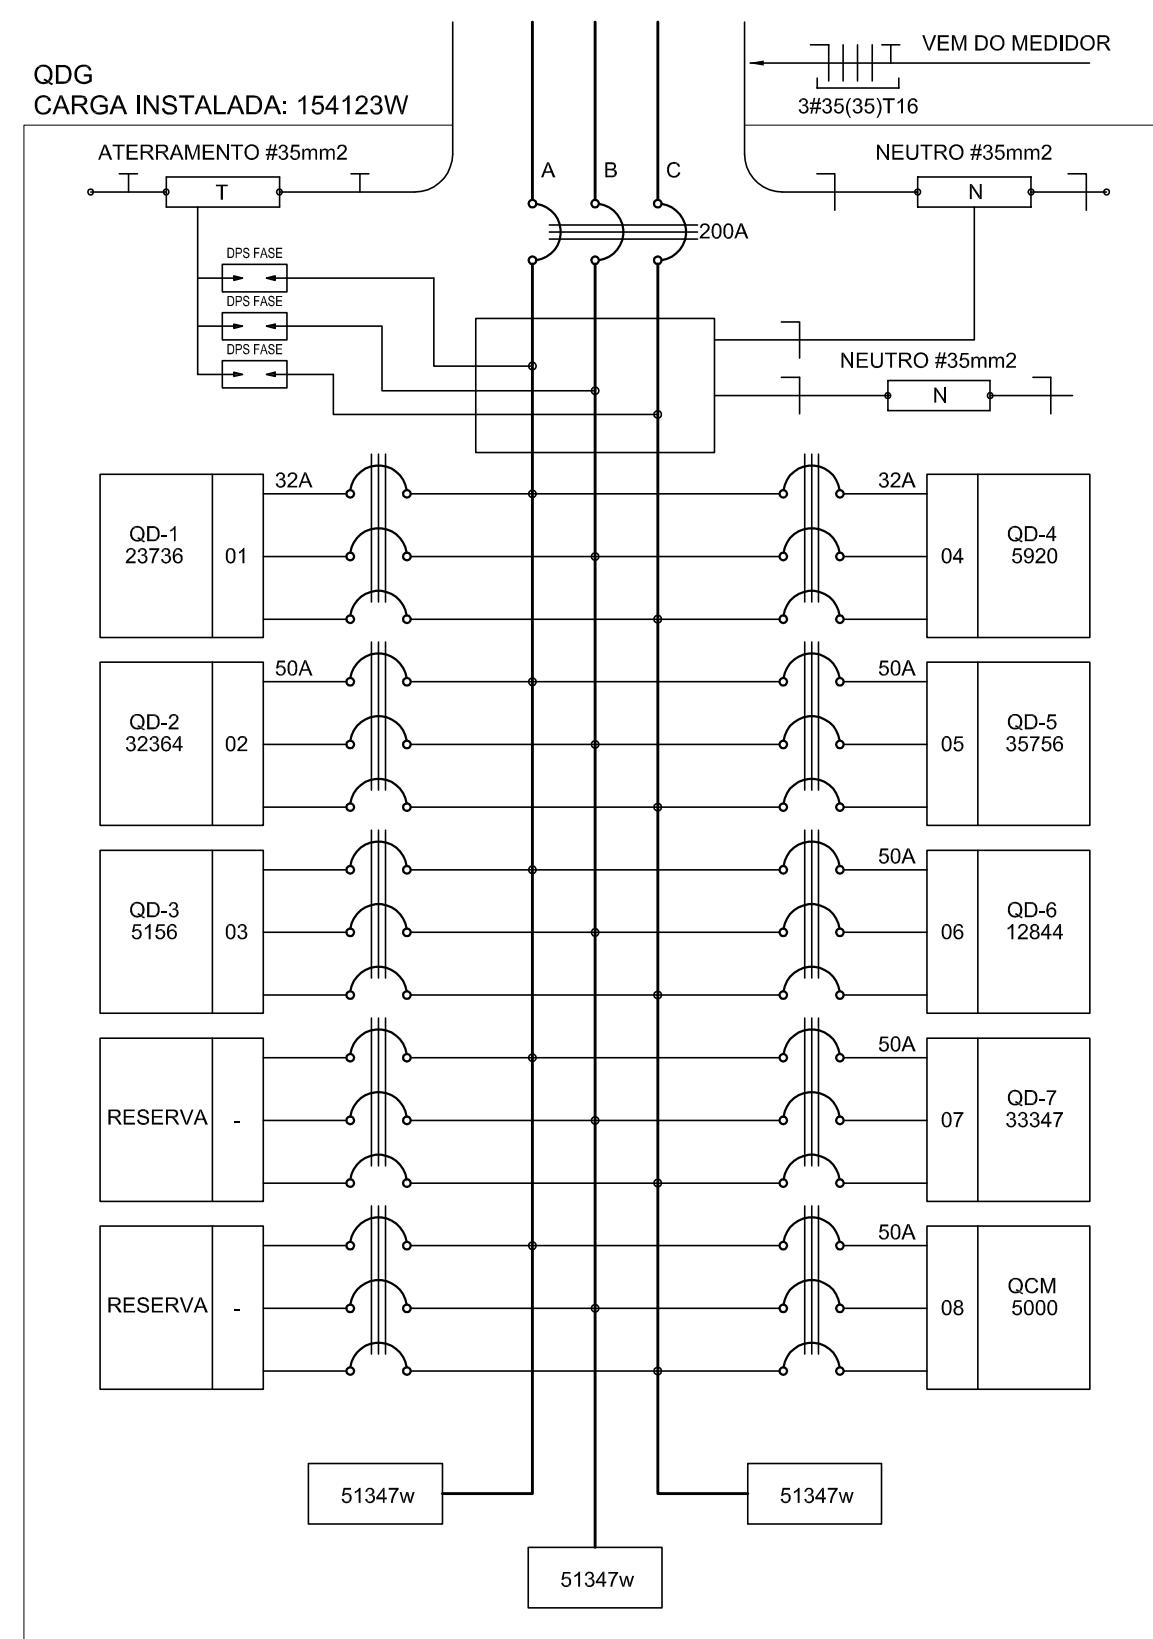

CÍRCULO	TOTAL (W)	DSJ (A)	FI0 (mm2)	FASE (ABC)	DESCRIÇÃO
1	23736	32	6,0	ABSC	QD-1
8	5000	32	6,0	ABSC	OCM
9					RESERVA
10					RESERVA
TOTAL	154123	100	35,0	ABC	
TOTAL INSTALADO	154123	100	35,0	ABC	

CÁLCULO DA DEMANDA TOTAL	
.1	ILUMINAÇÃO E TOMADAS $(77.100 \times 0,35) + 7500$
.2	AQUECIMENTO $63.700 \times 0,35$
.2	AR CONDICIONADO $(20.800 \times 0,70)$
TOTAL	TOTAL DEMANDADO KVA

CRDUTO	TOTAL (W)	DI.SJ. (A)	FIQ (mm2)	FASE (abc)	DESCRIÇÃO
1	1000	15	2,5	ABC	BOMBAS DE RECALQUE
2	3000	20	2,5	ABC	PREVISÃO BOMBAS WC.
3	1000	15	2,5	ABC	PREVISÃO BOMBA REGULAÇÃO
4					RESERVA
TOTAL	5000	32	8,0	ABC	
TOTAL INSTALADO	5000	32	8,0	ABC	

QUADRO DE DISTRIBUIÇÃO DE LUZ E FORÇA - QD-1										
CREDITO	LAMPADAS (W)			TOMADAS (W)			TOTAL (W)	DESL (A)	FASE (BNC)	DESCRIÇÃO
	10	30	70	100	1300	1400				


QUADRO DE DISTRIBUIÇÃO DE LUZ E FORÇA - QD-2							

QUADRO DE DISTRIBUIÇÃO DE LUZ E FORÇA - QD-3											
CRÉDITO	LÂMPADA (W)			TOMADAS (W)			TOTAL (W)	DISJ (A)	FIO (mm2)	FASE (AB)	DESCRIÇÃO
	1	2	3	4	5	6					
1	4	16	6				936	10	2,5	A	ILUMINAÇÃO
2				11			1100	15	2,5	B	TOMADAS
3					4		400	5	2,5	C	PERIFERIAIS
4						1	1300	25	4,0	A	AR CONDICIONADO
5						1	1300	25	4,0	B	AR CONDICIONADO
6											RESERVA
TOTAL	4	16	6	11	4	2	5156	32	6,0	ABC	
TOTAL INSTALADO							5156	32	6,0	ABC	


QUADRO DE DISTRIBUIÇÃO DE LUZ E FORÇA - QD-4										DESCRIÇÃO	
CIRCUITO	LÂMPADA (W)				TOMADAS (W)		TOTAL (W)	DSI (A)	FIO (mm ²)		FASE (bco)
	16	32	60	100	130	200					
1		20	2				780	10	2,5	A	ILUMINAÇÃO
2			2	9	2		1160	10	2,5	A	TOMADAS USUÁRIO
3						1	2000	10	4,0	C	AR CONDICIONADO 1
4					1		2000	25	4,0	A	AR CONDICIONADO 2
5											RESERVA
6											RESERVA
TOTAL	0	20	2	9	2	2	5920	32	6,0	ABC	
TOTAL INSTALADO							5920	32	6,0	ABC	

QUADRO DE DISTRIBUIÇÃO DE LUZ E FORÇA - QD-5							


QUADRO DE DISTRIBUIÇÃO DE LUZ E FONE - QD-6										
TOTAL							12844	32	8,0	ABR

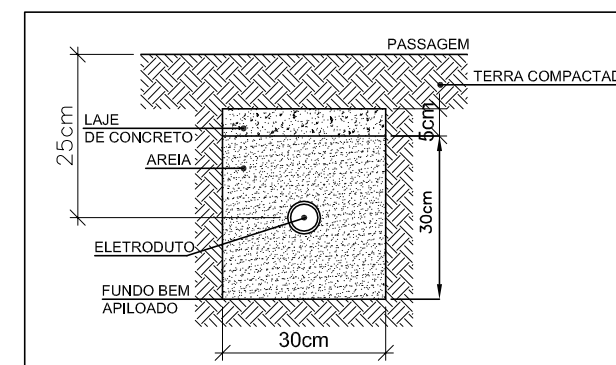


- 1) O ATERRAMENTO DEVERÁ SER EXECUTADO POR EMPRESA ESPECIALIZADA, QUE DEVERÁ FAZER A MEDIÇÃO DA RESISTÊNCIA DO ATERRAMENTO COM O TERRÔMETRO E APRESENTAR LAUDO ASSINADO.
- 2) A RESISTÊNCIA DE ATERRAMENTO DEVE SER INFERIOR A 10ohms.
- 3) TODAS AS HASTES DE ATERRAMENTO DA OBRA SERÃO INTERLIGADAS

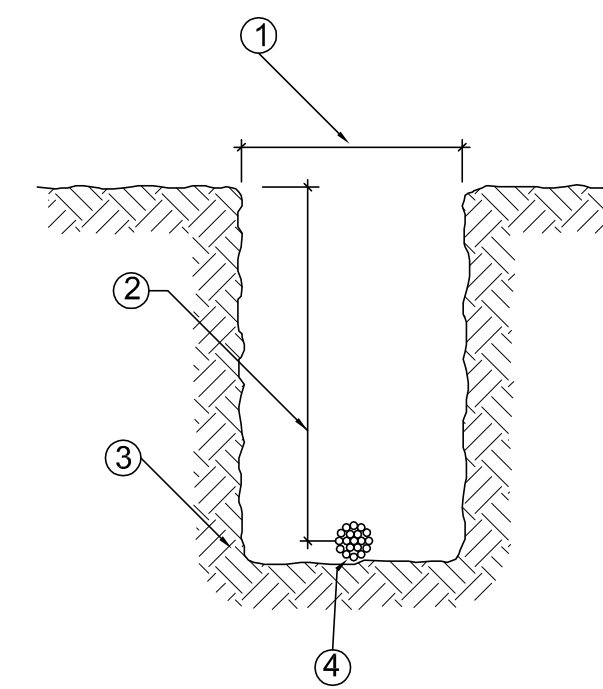

LEGENDA	
ITEM	DISCRIMINAÇÃO
①	LARGURA RECOMENDADA É 300mm
②	PROFUNDIDADE MÍNIMA É 500mm
③	VALA PARA A ACOMODADAÇÃO DA MALHA DE ATERRAMENTO
④	CABO DE COBRE NU 16mm ²

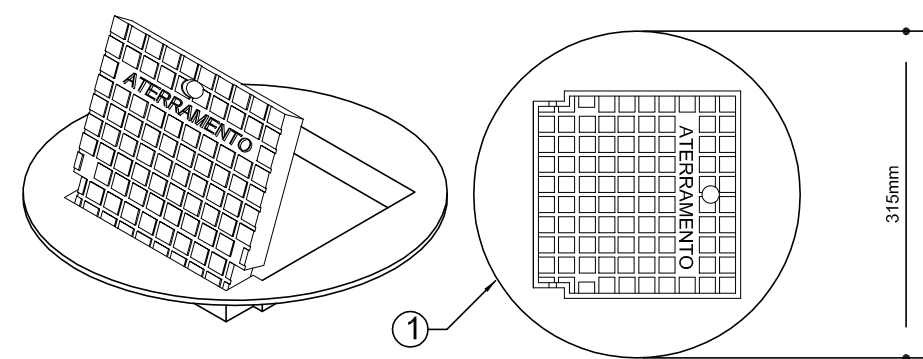

LEGENDA	
①	CAIXA DE INSPEÇÃO TIPO SOLO EM PVC COM TAMPA DE FERRO FUNDEDO REFORÇADA
②	COM BOCAL INTERIOR QUADRADO ARTICULADO E BORDA EXTERIOR REDONDA Ø300mm PARA PASSADOS E PRISOS SUSTOIS À CAIXA PRESADA
③	CABO DE COBRE NU 16mm ²
④	CONECTOR DE MEDIÇÃO REF.: TEL-560
⑤	SOLA EXOTÉRMICA TIPO HCL SNF. 50
⑥	CABO DE COBRE NU 16mm ²

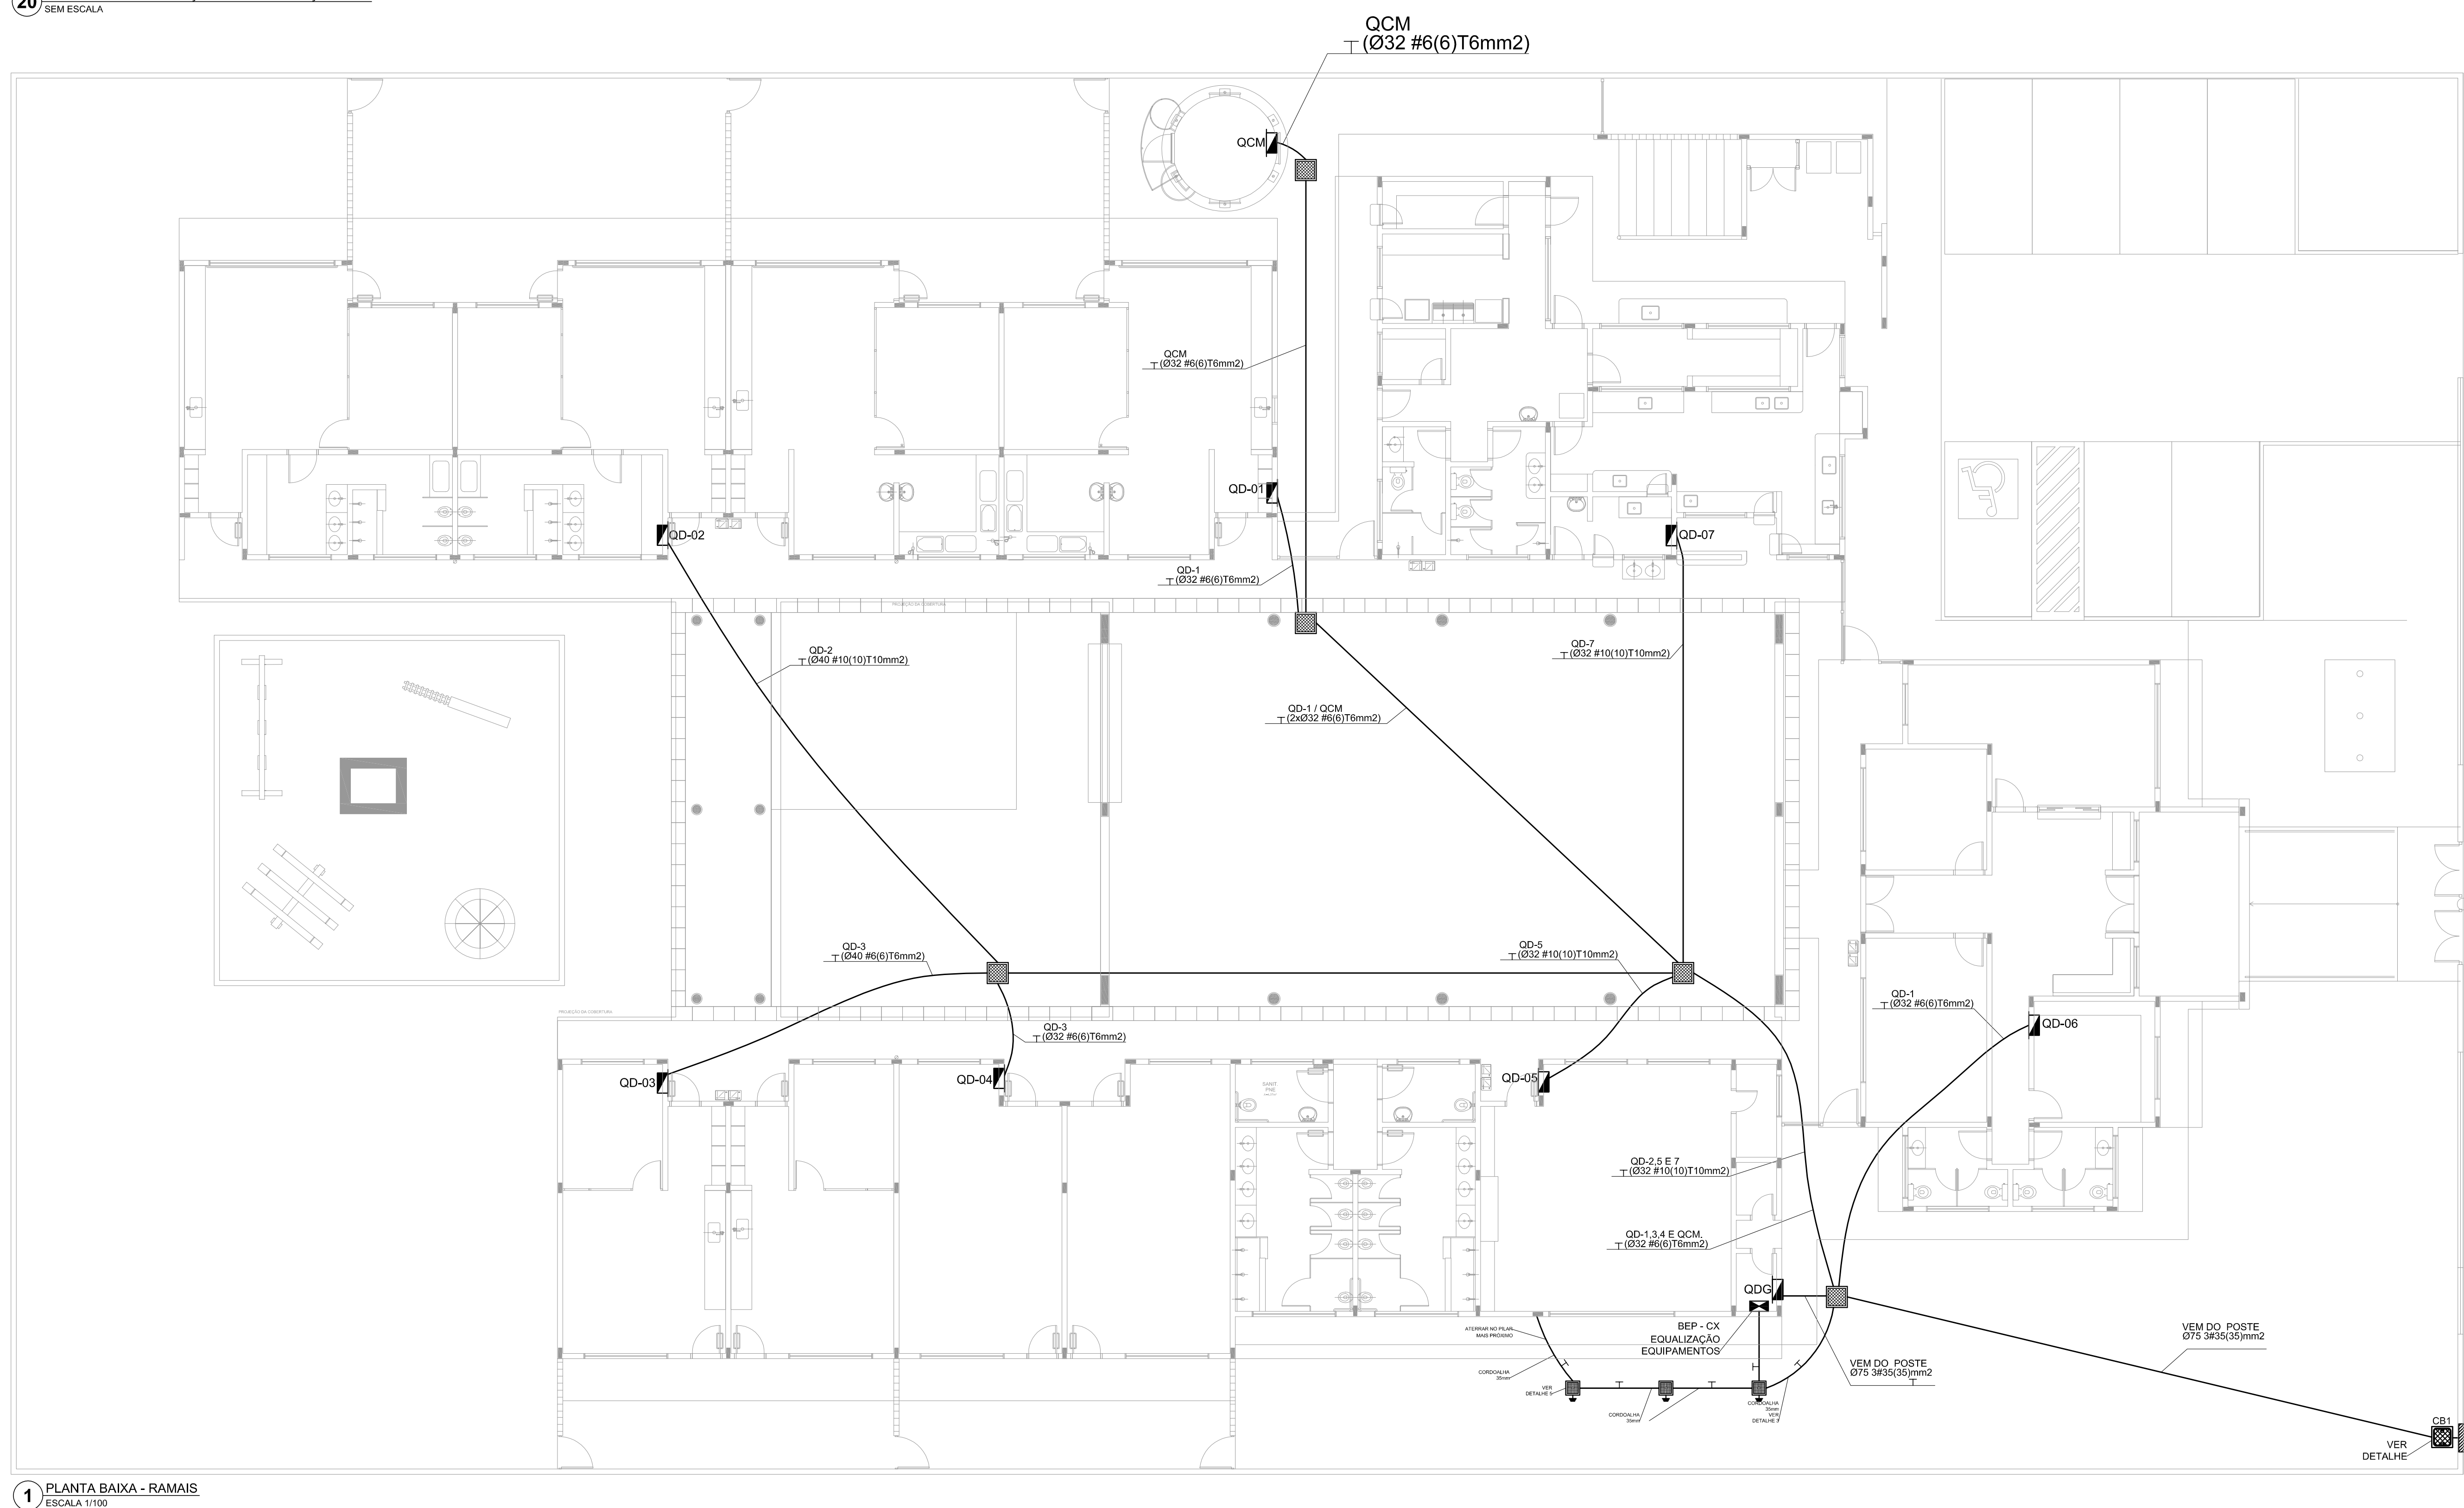

FNDE Fundo Nacional de Desenvolvimento da Educação
Ministério da Educação

GOVERNO FEDERAL
BRASIL
PAÍS RICO E PAÍS SEM POBREZA

PROJETO PADRÃO - FNDE

PROPRIETÁRIO:: FUNDO NACIONAL DE DESENVOLVIMENTO DA EDUCAÇÃO - FNDE

ENDEREÇO: _____

PROPRIETÁRIO _____

RESP. TÉCNICO	CREA
---------------	------

AUTOR DO PROJETO	CNU
------------------	-----

DLFO	CREA
------	------

RA

OBSERVAÇÕES:

PROGRAMA PROINFÂNCIA - PROJETO TIPO B