



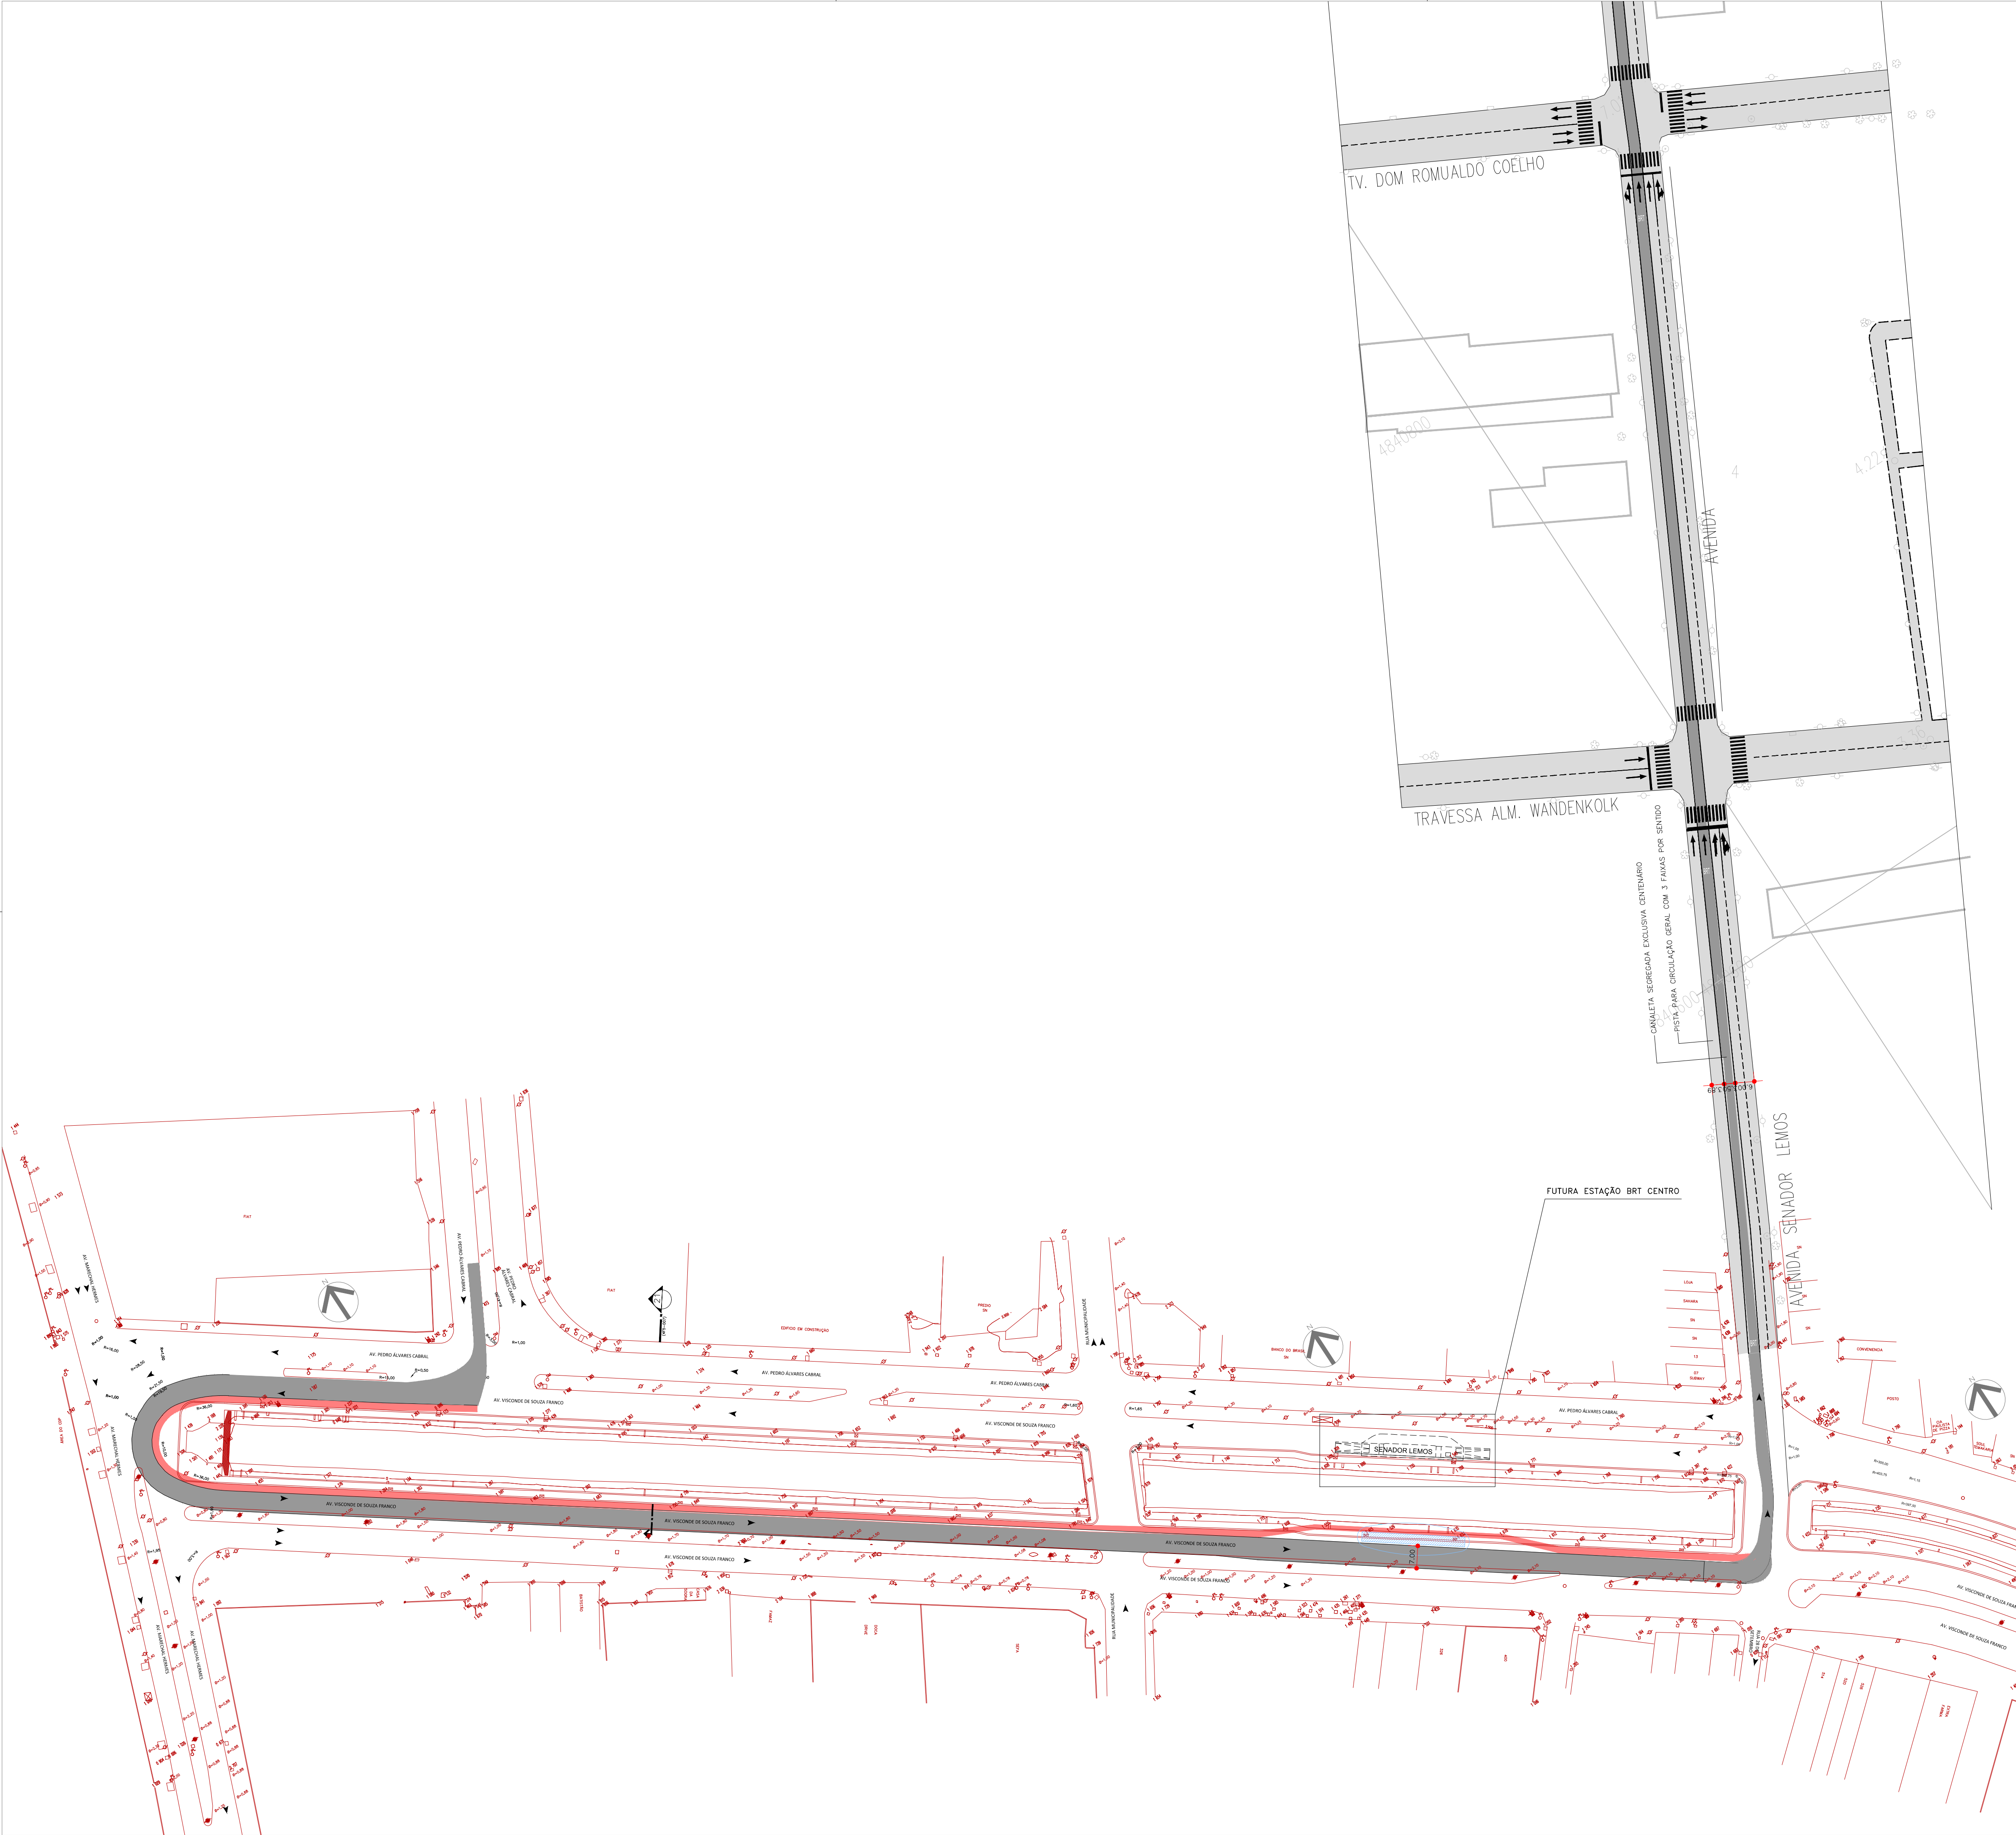

DOCUMENTO DE REFERENCIA

MAPA DE LOCALIZAÇÃO

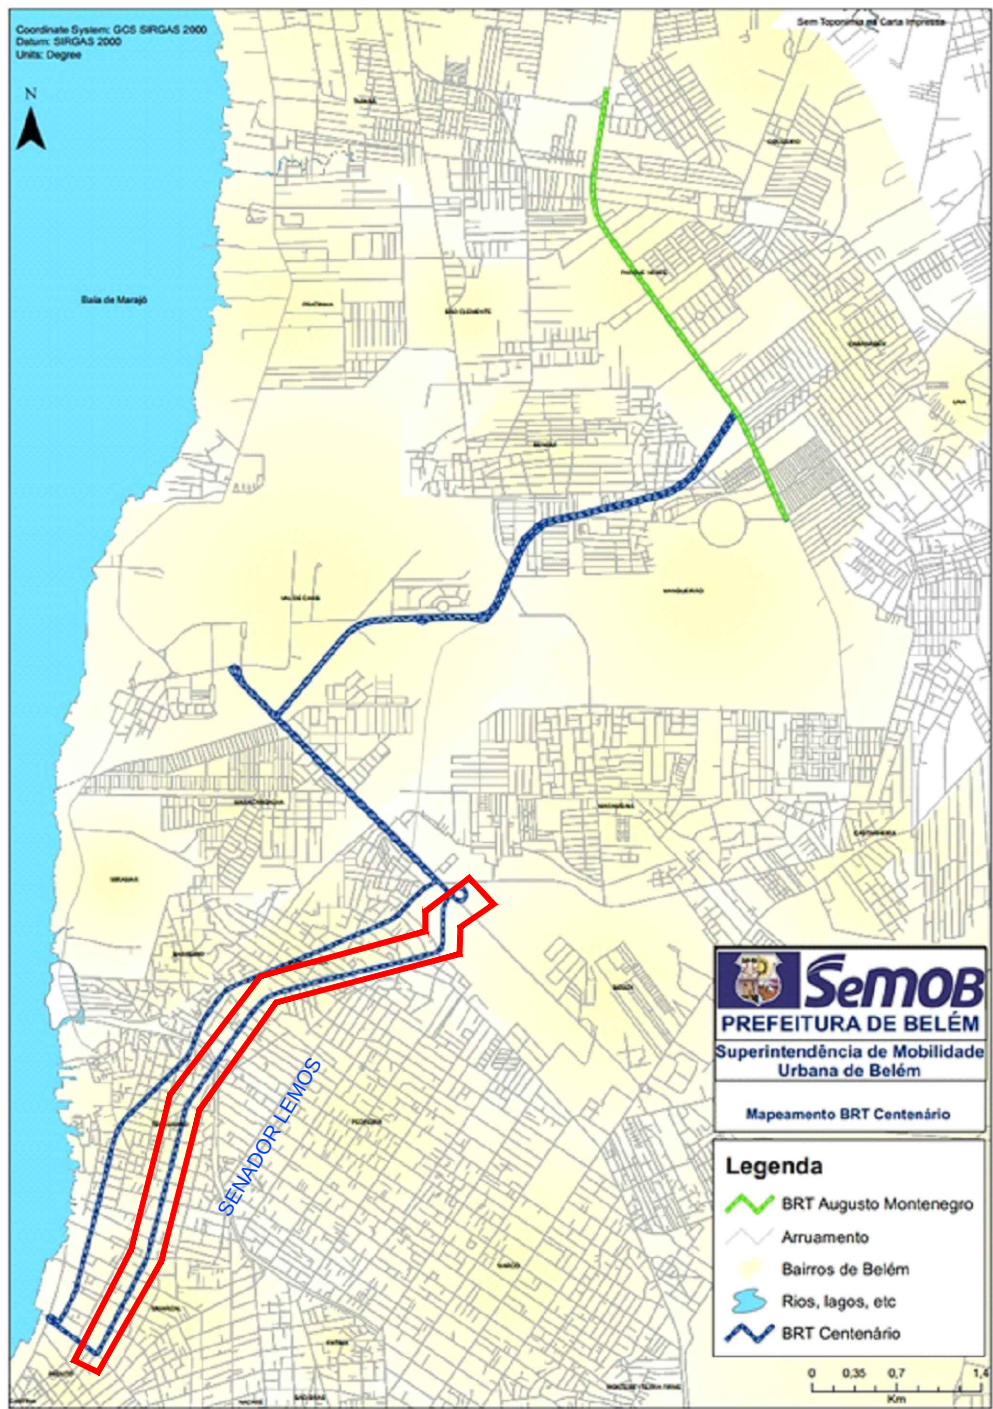


LEGENDA

- CAÇADA A SER REMOVIDA
- CORREDOR BRT
- CANTEIRO
- BRT CENTENÁRIO

NOTA: PREFERENCIALMENTE DEVERÃO SER ADOTADAS AS ESTAÇÕES COM ACESSIBILIDADE ATRAVÉS DE RAMPAS. SOMENTE QUANDO NÃO FOR POSSÍVEL, PODERÃO SER IMPLANTADAS ESTAÇÕES COM ESCADA E PLATAFORMA ELEVATÓRIA

PLANTA CHAVE

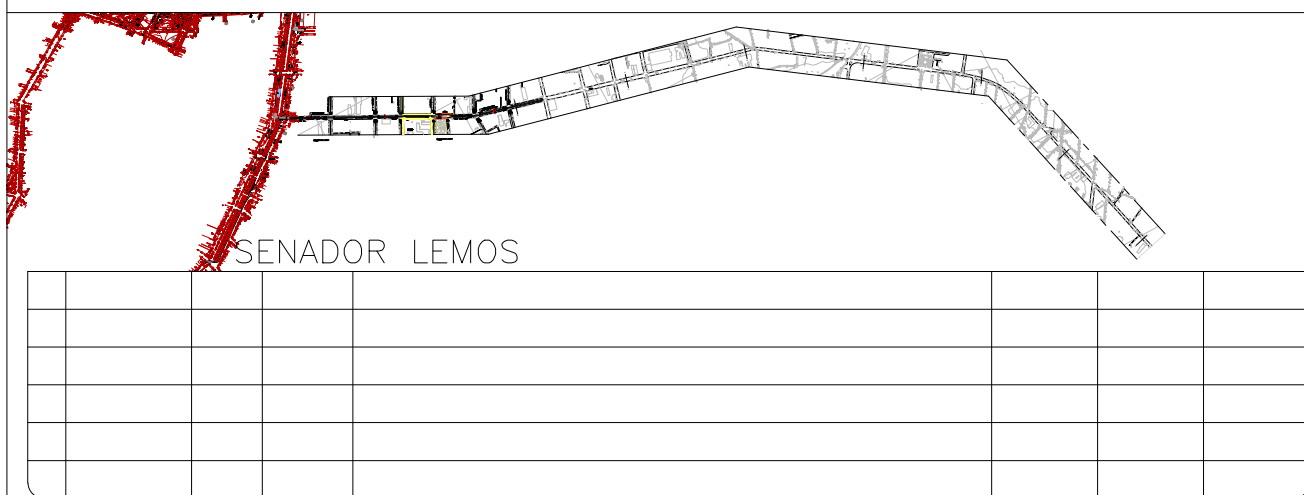

PREFEITURA DE
BELEM

Semob DIRETORIA DE MOBILIDADE URBANA
SUPERINTENDENCIA EXECUTIVA DE
MOBILIDADE URBANA DE BELEM

PROJETO:		ARQUITETURA		ANTE PROJETO	
TITULO:		MALHA VIARIA		BRT CENTENARIO	
PROJETISTA:		REBEKA ALVES		AV. SENADOR LEMOS	
VISTO:		X		ESCALA:	FOLHA Nº:
DESENHISTA:		ALEXANDRE SILVA		INDICA:	23/28
APROVADO:		CAMILLA PEREIRA CAU 486091-3		ARQUIVO Nº:	REVISÃO
				MALHA VIARIA SENADOR LEMOS	B