


O SENHOR é a minha luz e a minha salvação;
a quem temerei?
O SENHOR é a força da minha vida; de quem me recearei?
Salmo 27:1
Espera no SENHOR, **anima-te**, e ele fortalecerá o teu coração;
espera, pois no SENHOR.
Salmo 27:14

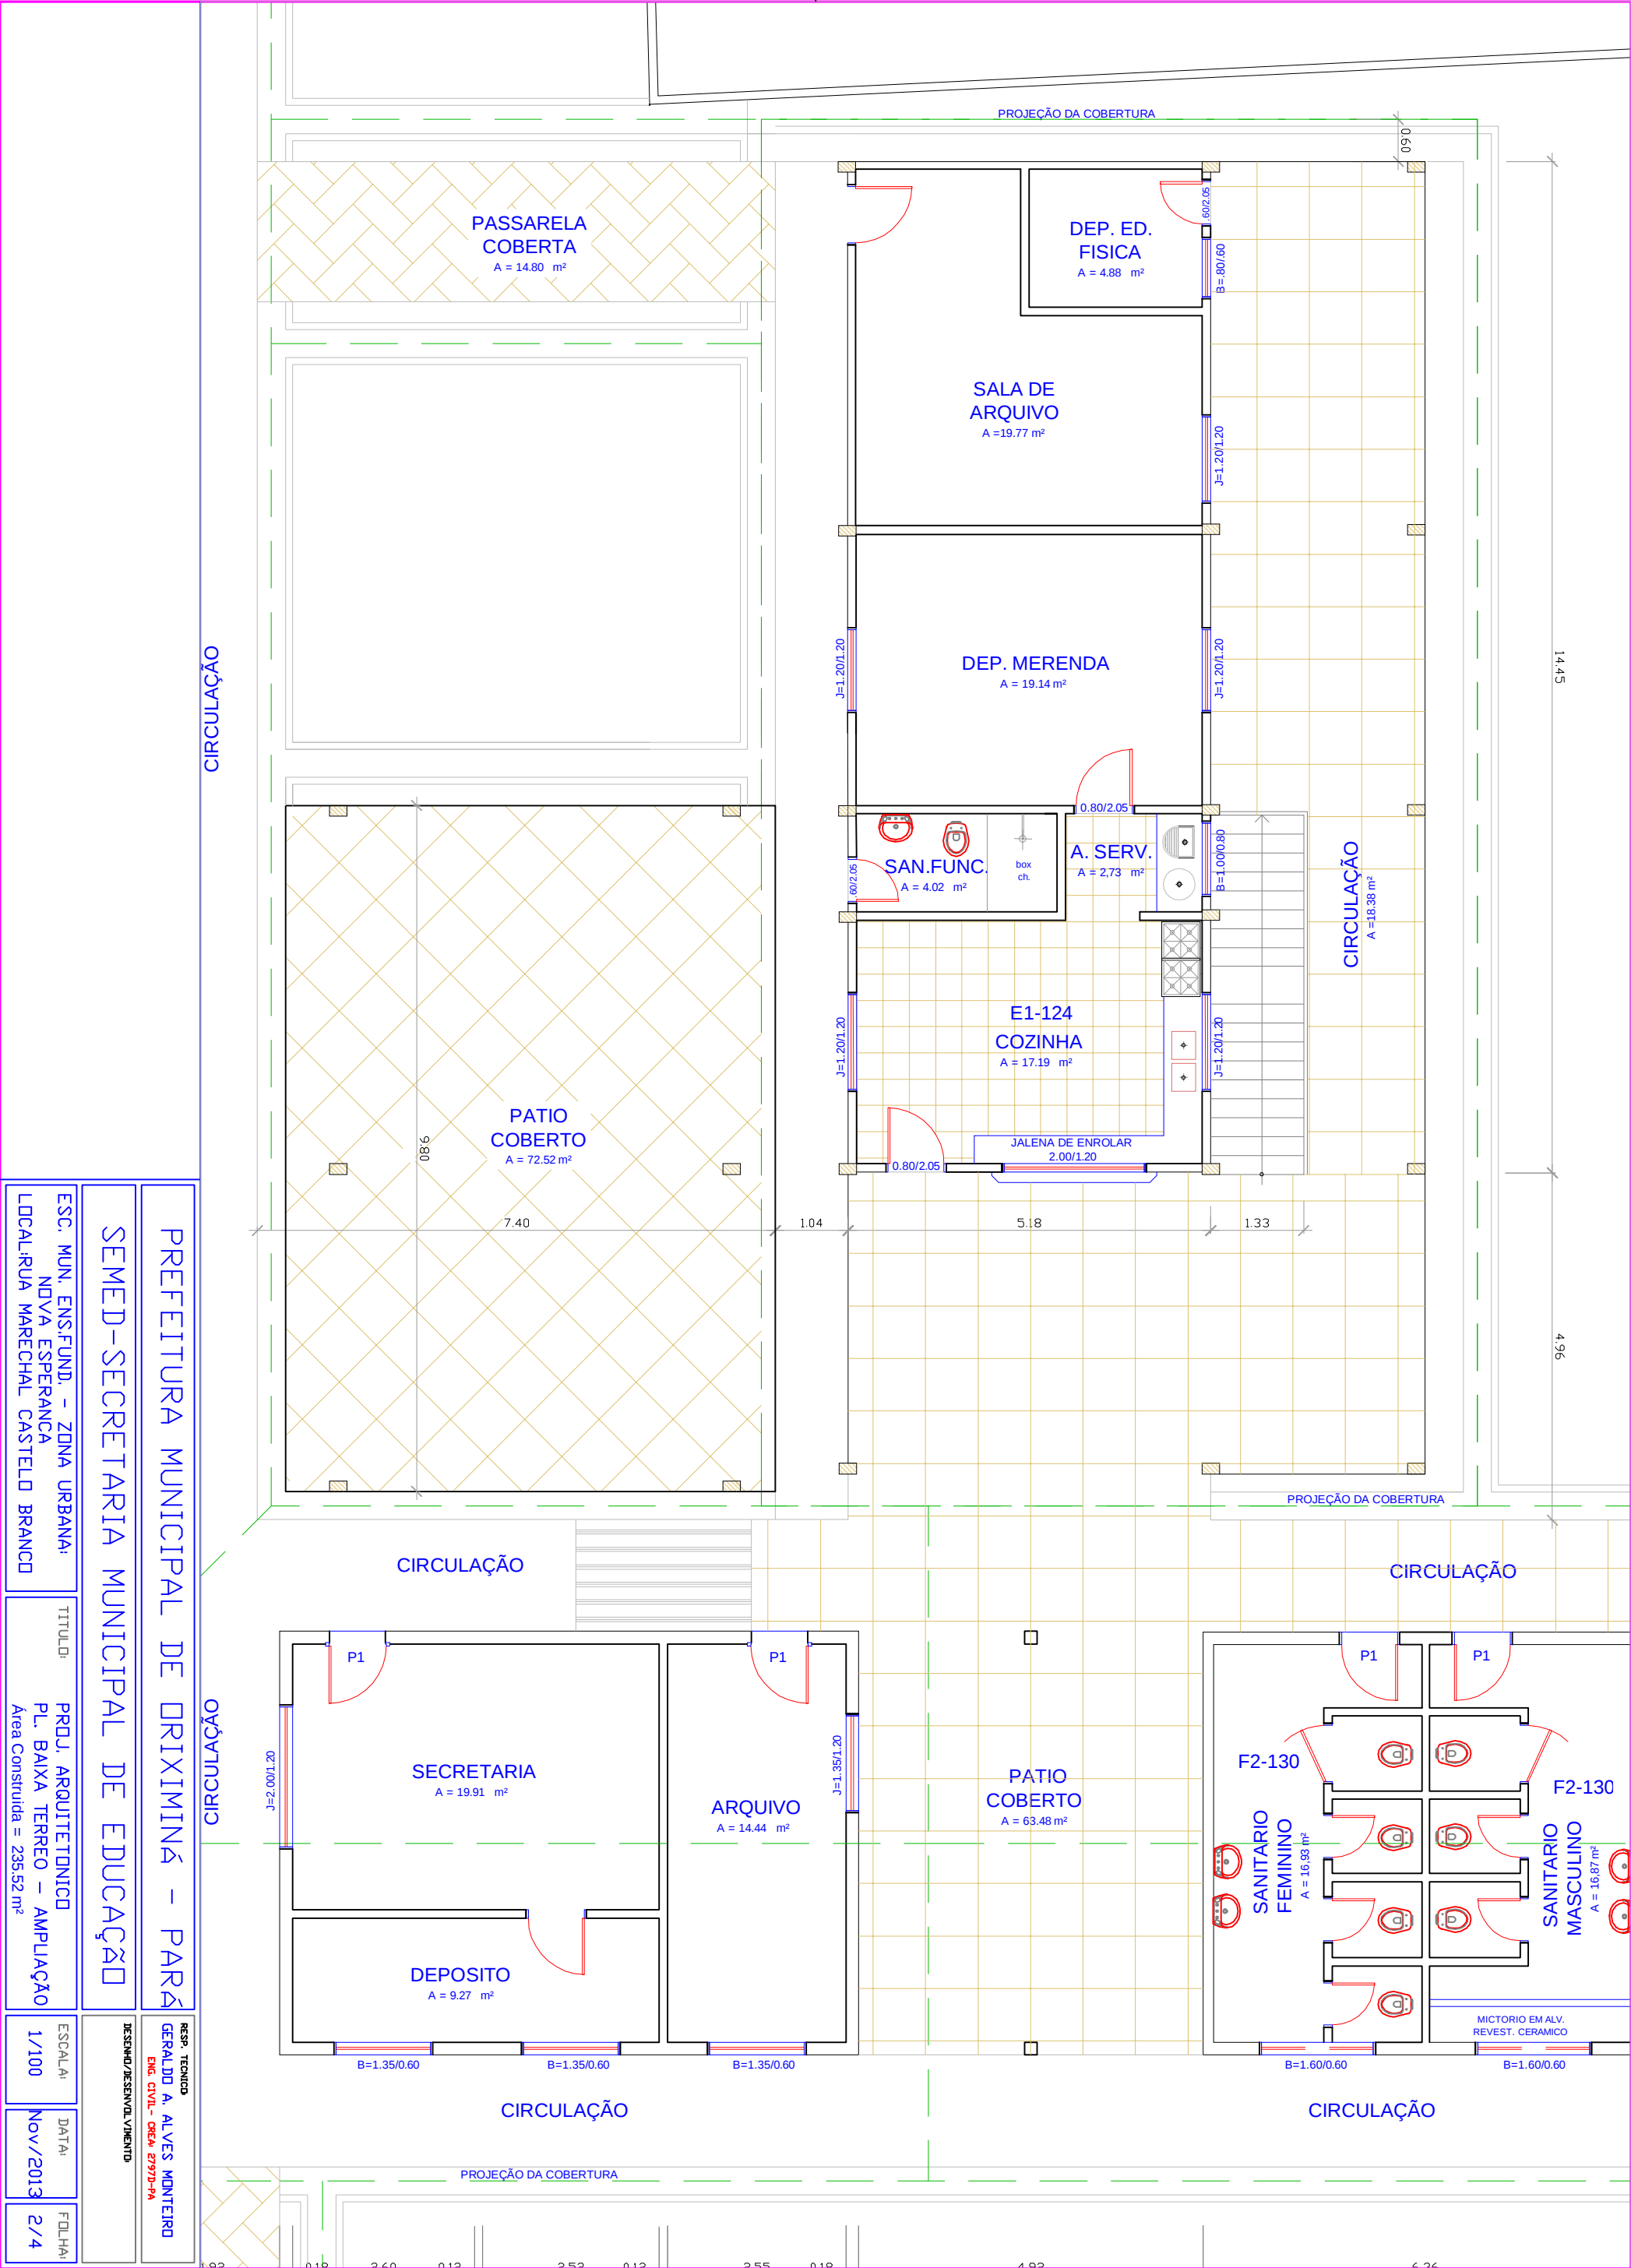

PREFEITURA MUNICIPAL DE ORIXIMINÁ – PARÁ

SEMED-SECRETARIA MUNICIPAL DE EDUCAÇÃO

ESC. MUN. ENS.FUND. – ZONA URBANA:
NOVA ESPERANÇA
LOCAL:RUA MARECHAL CASTELO BRANCO

TITULO:

PRDJ. ARQUITETONICO

PL. BAIXA TERREO – AMPLIAÇÃO

Área Construída = 235,52 m²

ESCALA:

1/100

DATA:

Nov/2013

FOLHA:

2/4

RESP. TECNICO

GERALDO A. ALVES MONTEIRO

ENG. CIVIL - CREM 67978-PA

DESENHO/REVISÃO/VLMNTD