


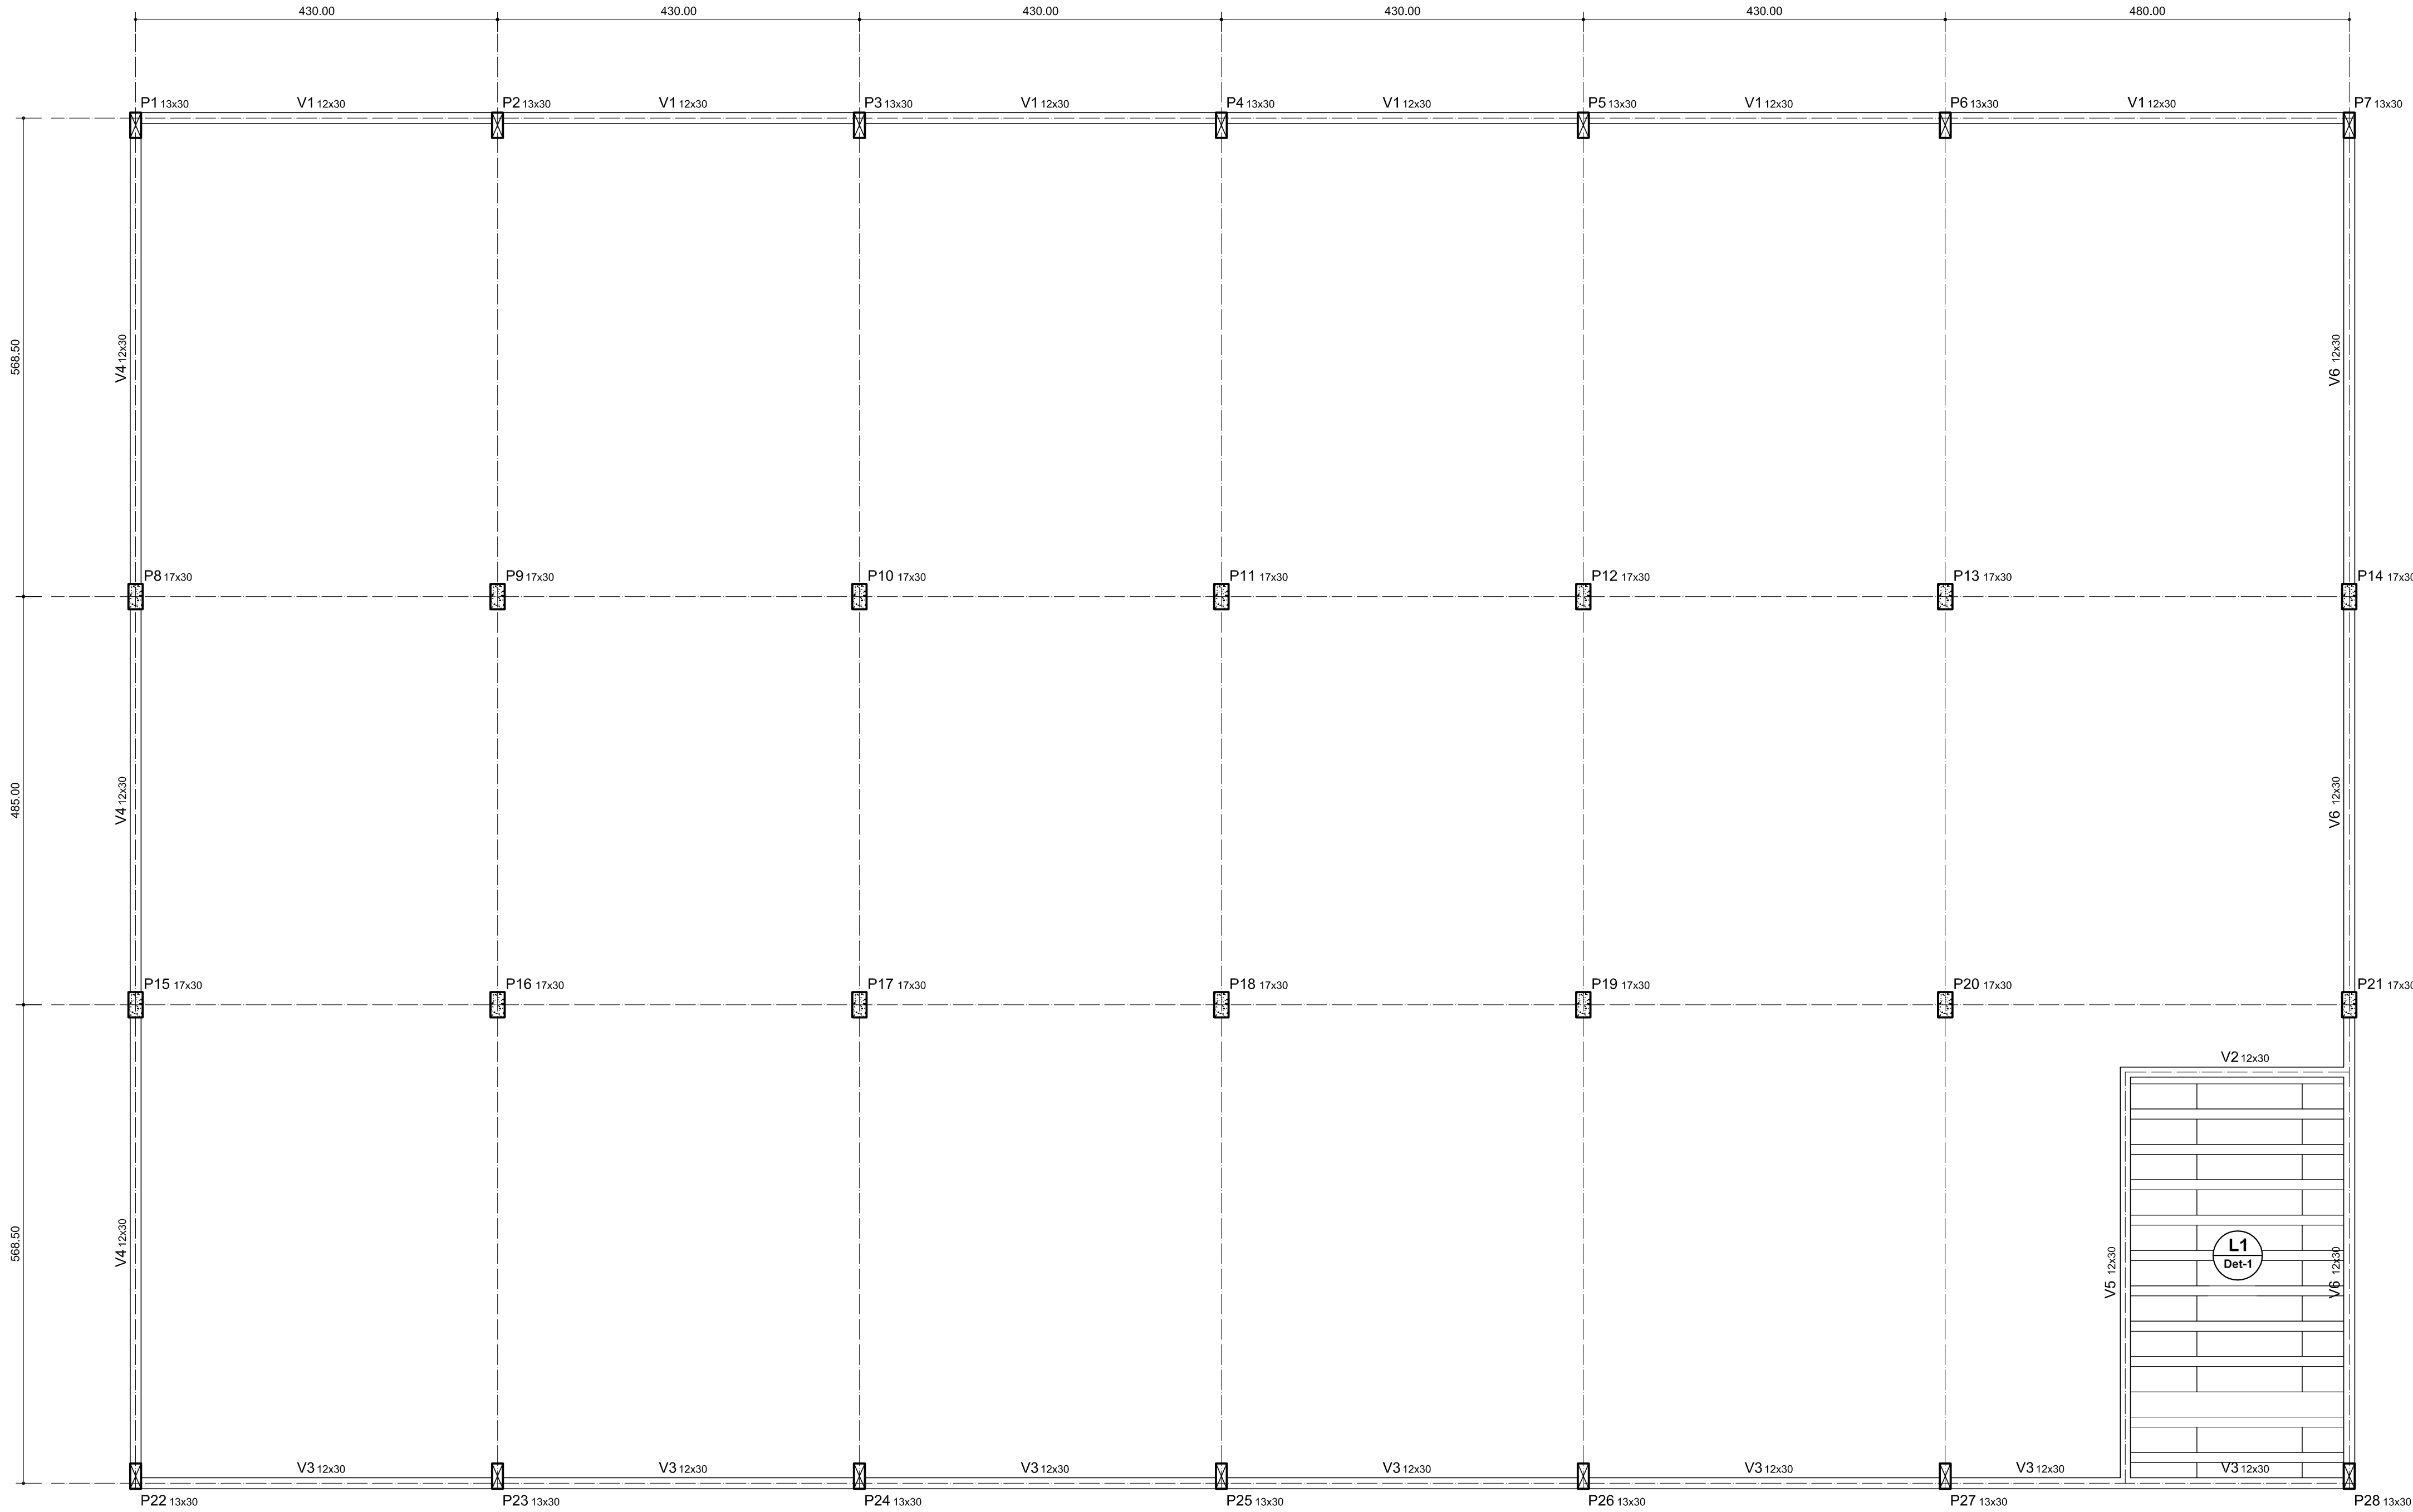

PLANTA DE FÔRMA DAS PERCINTAS NO NÍVEL 3.10 m
ESCALA 1/50

Características dos materiais	
fck (kgf/cm²)	Ecs (kgf/cm²)
250	238000

Detalhe 1 (esc. 1:30)

DETALHE DA LAJE PRÉ-MOLDADA